




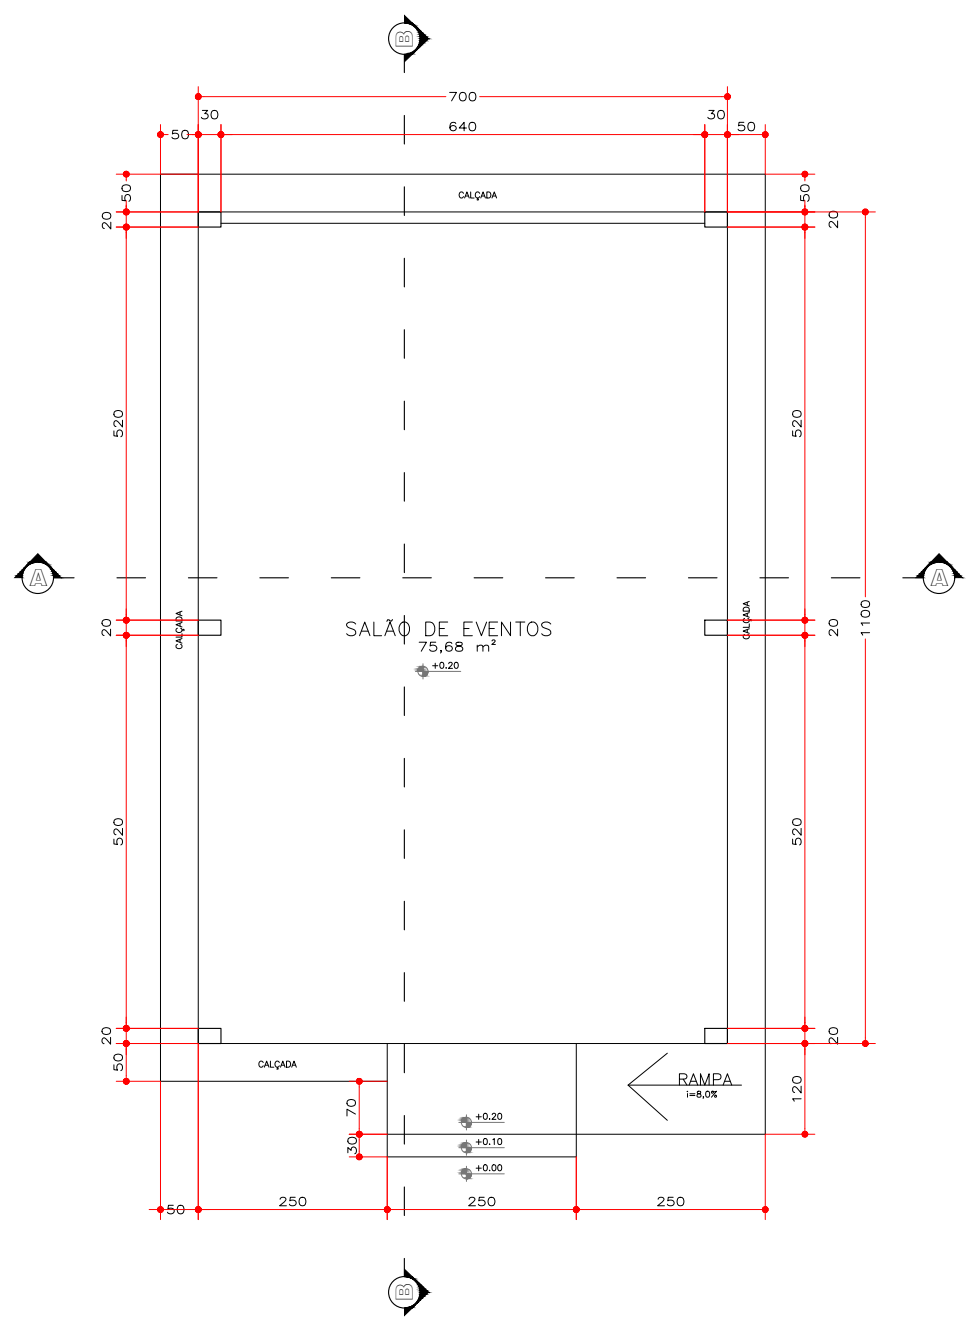


1 PLANTA BAIXA
Esc: 1/100

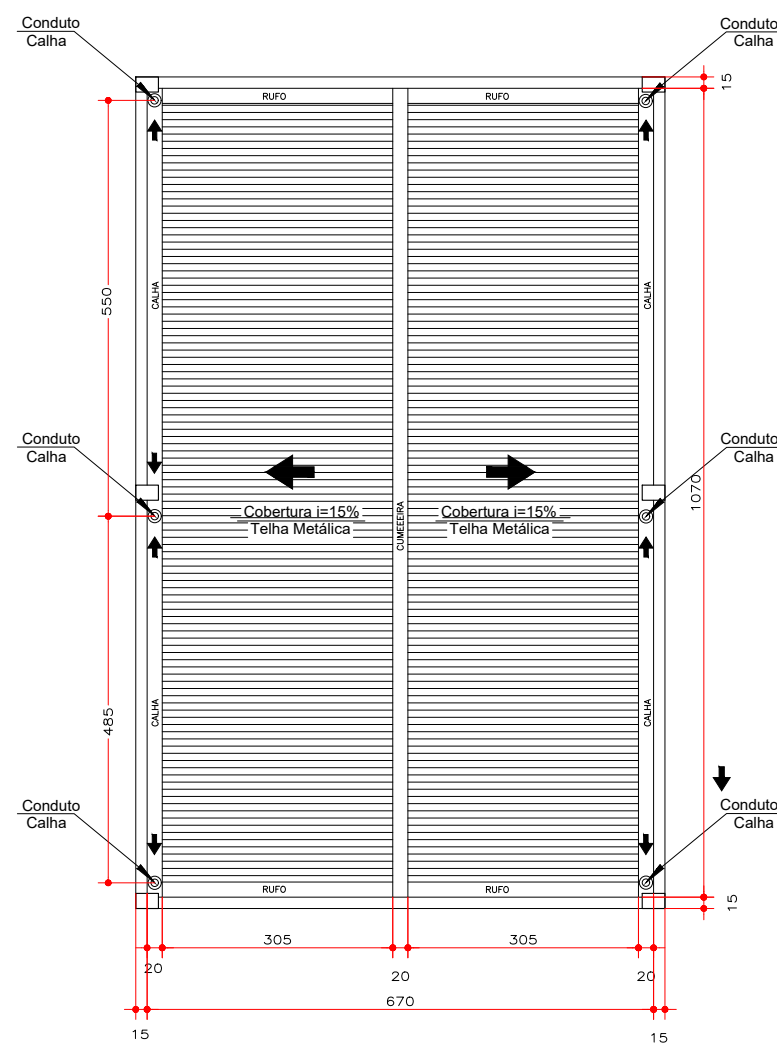


1 PLANTA DE COBERTURA
Esc: 1/100

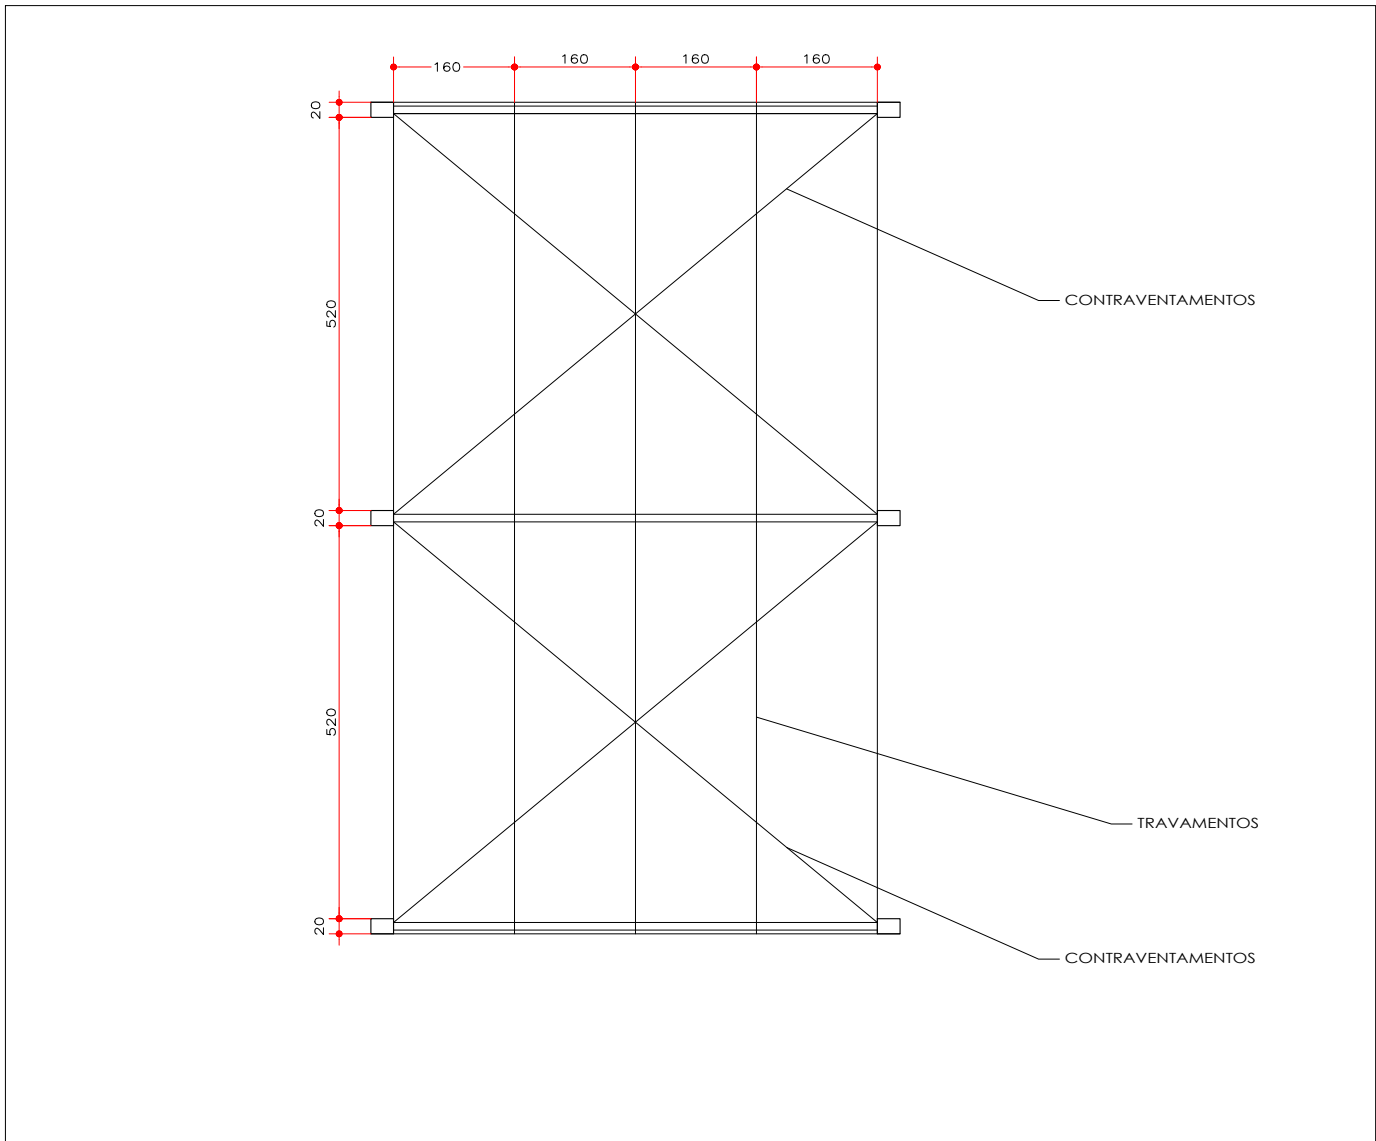


DETALHAMENTO DE CONTRAVENTAMENTO

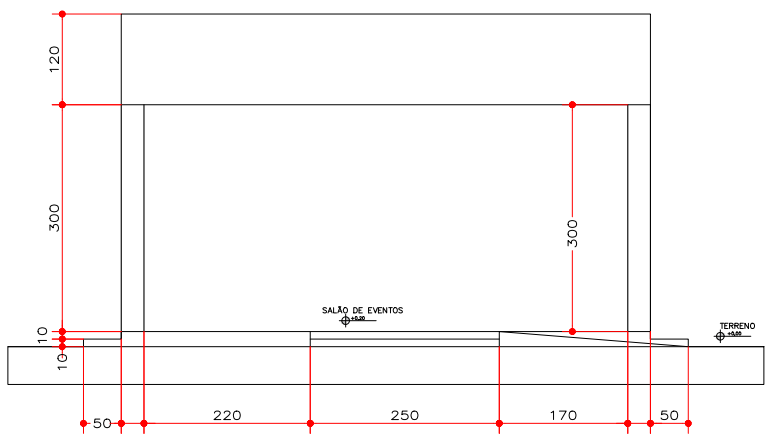


3 VISTA FRONTAL
Esc: 1/100

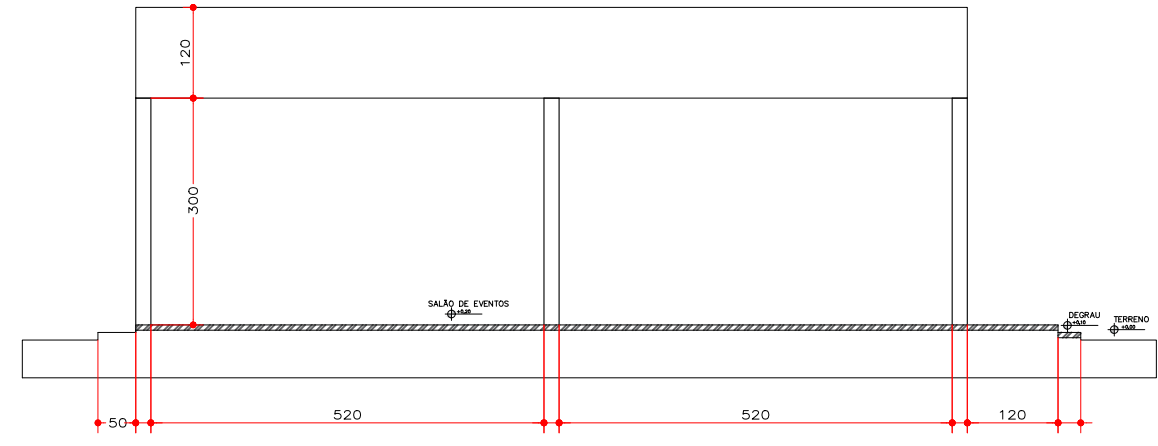


4 VISTA LATERAL
Esc: 1/100

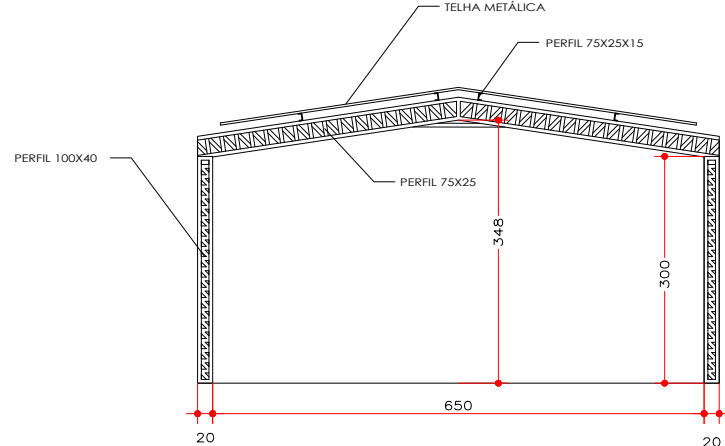

DETALHAMENTO DA ESTRUTURA METÁLICA

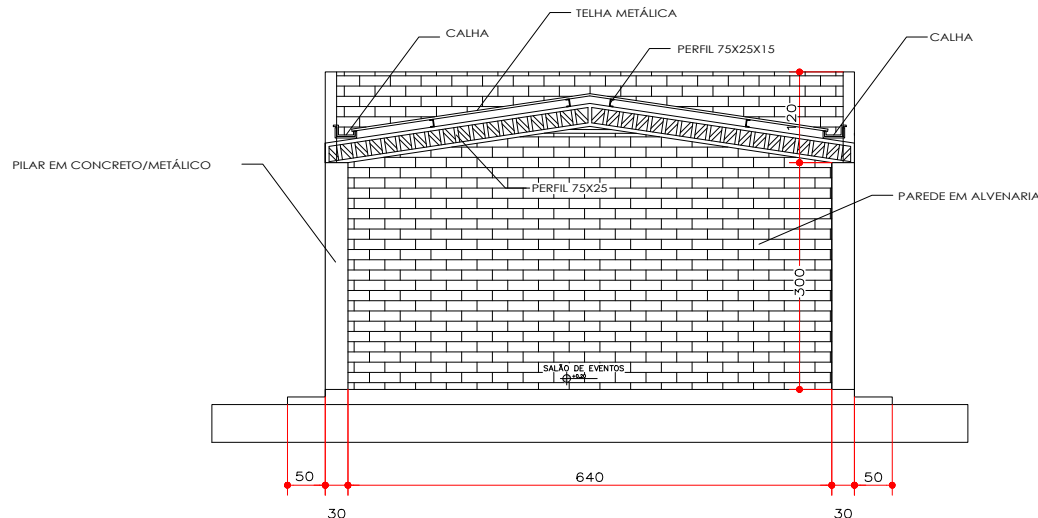

5 CORTE AA
Esc: 1/100

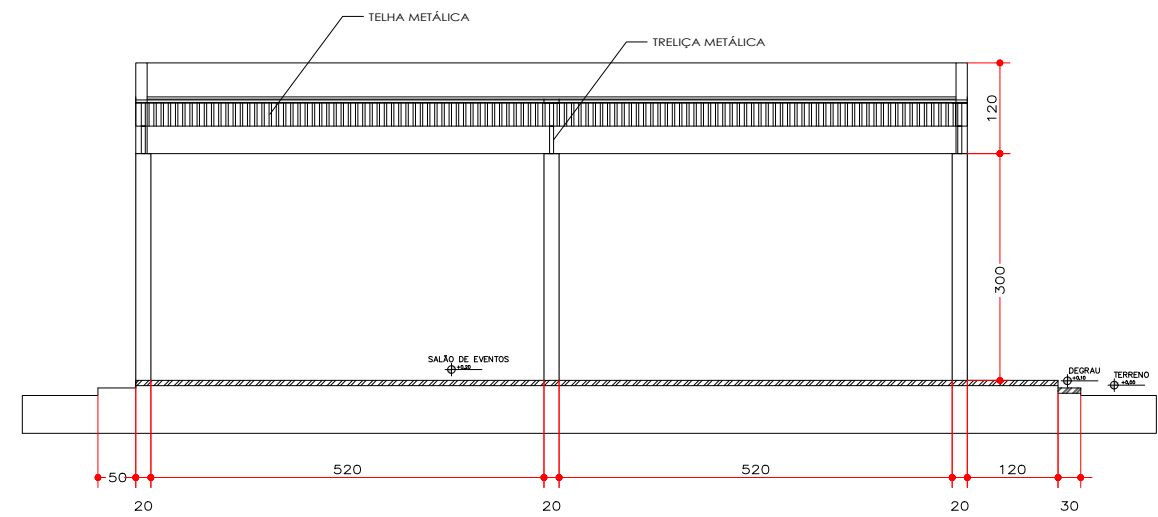

6 CORTE BB
Esc: 1/100

QUADRO DE ÁREAS

TOTAL
CONSTRUIDO

75,68m²

OBS:

" Tipo de fundação compatível com as características do solo e da edificação impermeabilização da fundação, de alicerces, baldames e radiers em todas as faces que tenham contato com o solo,para evitar ocorrência de umidade ascendente. Impermeabilização das 3 primeiras fiadas de alvenaria, para evitar ocorrência de umidade ascendente. Vergas em todas as portas e janelas com vãos acima de 1.00 m, com apoio de no mínimo 20 cm, contravergas em todas as janelas com vãos acima de 1.00 m. Cinto de respaldo em concreto armado sobre todas as paredes portantes. Tratamento contra cupim em todo tipo de madeira aplicada na estrutura da cobertura e das squadrias (folhas, caixilhos, Marcos, contra marcos e alizares)

PMC

"O autor do projeto e o responsável técnico, são responsáveis civil e administrativamente pelos atendimentos das especificações constantes dos anexos do decreto 212/2007, da Legislação Municipal e normas Brasileiras vigentes, sujeitando-se às sanções legais decorrentes de eventuais prejuízos de terceiros."

PROJETO ESPAÇO DE EVENTO ESCOLAR

Local: Escola Municipal João Demettil Tobias - Carrasco Bonito - TO

Proprietário:

Prefeitura de Carrasco Bonito - TO
CNPJ 25.044.023/0001-90

Autor do Projeto:
Responsável Técnico:

Eng. Guilherme Frade
Crea: PR-129474/D

Unidade: cm

Escala: 1/100

Data: AGO/2021

PROJETO ARQUITETÔNICO ESPAÇO DE EVENTO ESCOLAR
ESCOLA MUNICIPAL JOÃO DEMETIL TOBIAS - CARRASCO BONITO - TO

grupofrade

End: Avenida Central,1957- Centro - Augustinópolis - TO - Brasil - CEP: 77960-000
Tel/Fax: +55(63) 99998-2892 / 3456-0120 / guilherme@grupofrade.com