




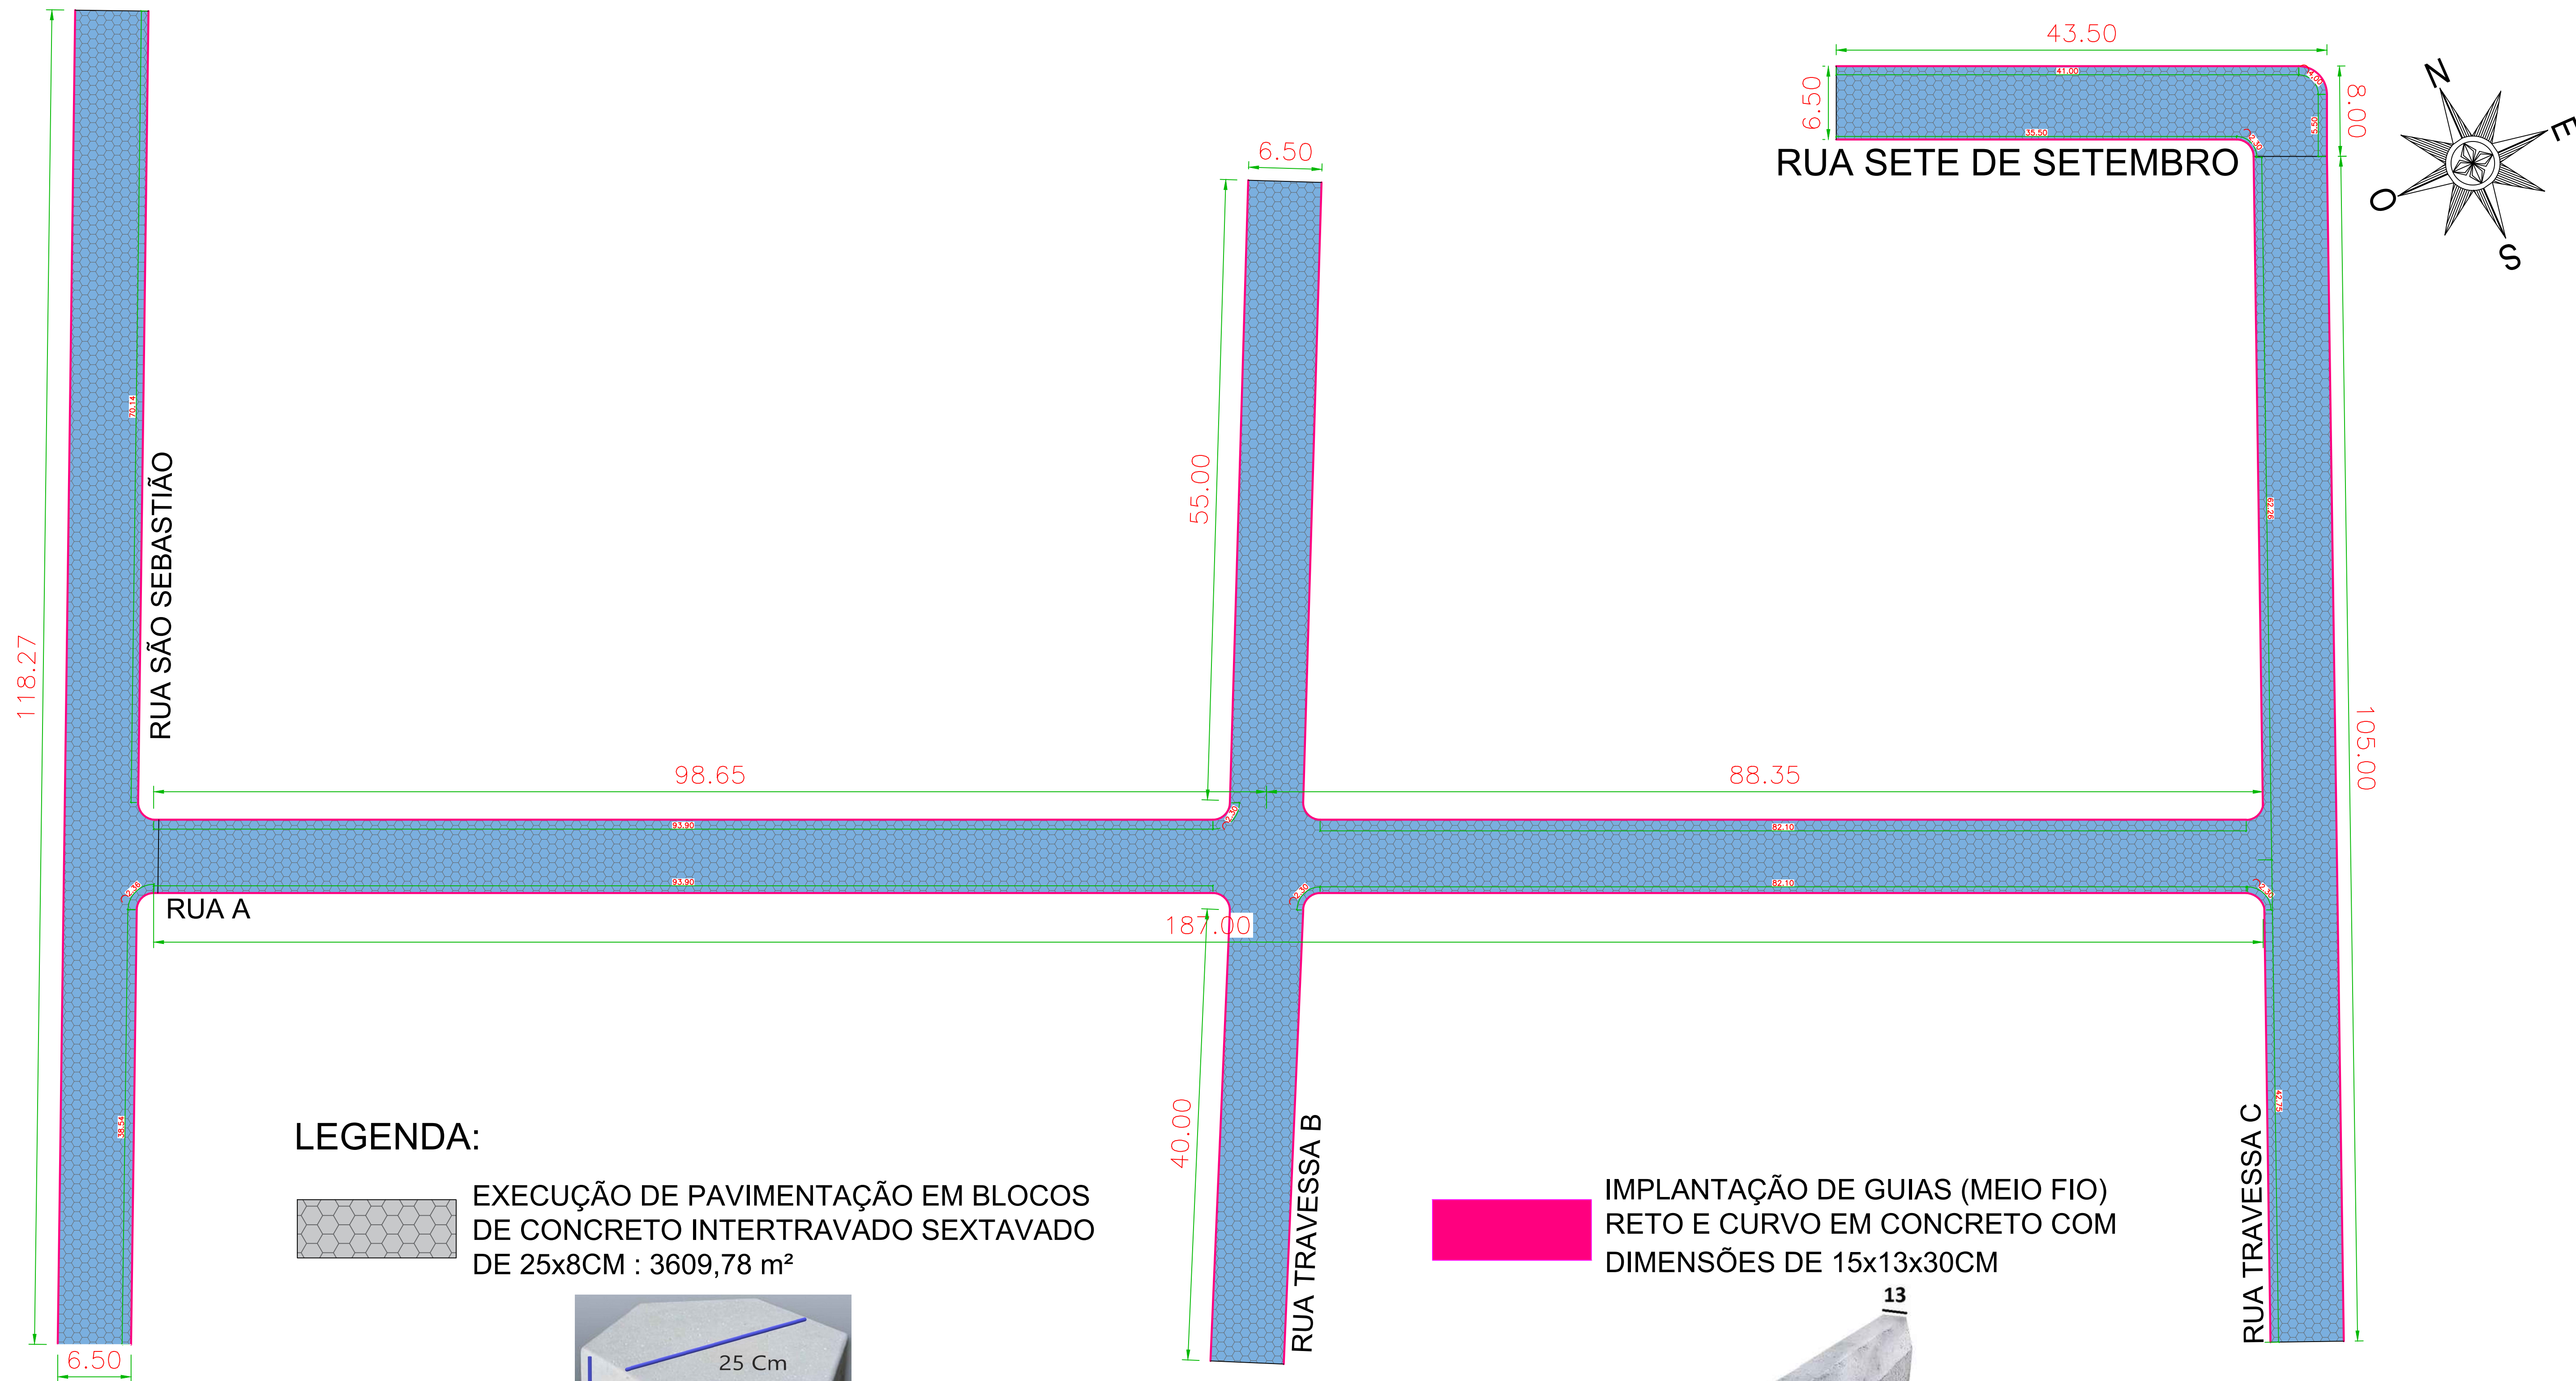

LEGENDA:

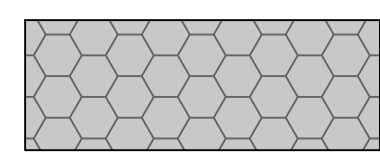

EXECUÇÃO DE PAVIMENTAÇÃO EM BLOCOS DE CONCRETO INTERTRAVADO SEXTAVADO DE 25x8CM : 3609,78 m²



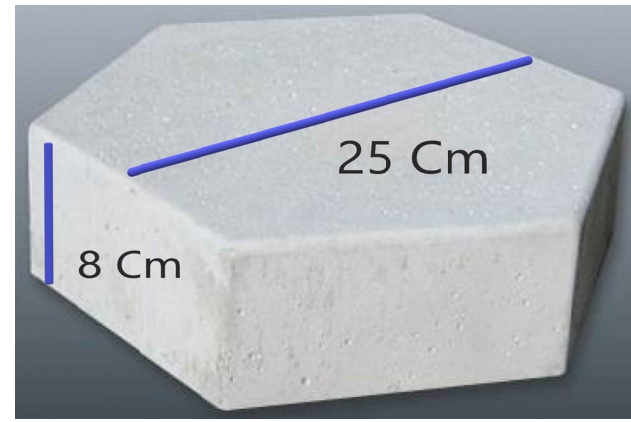


IMPLANTAÇÃO DE GUIAS (MEIO FIO) RETO E CURVO EM CONCRETO COM DIMENSÕES DE 15x13x30CM



01 PLANTA BAIXA

ESCALA 1:500

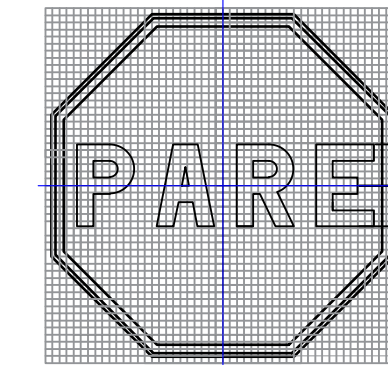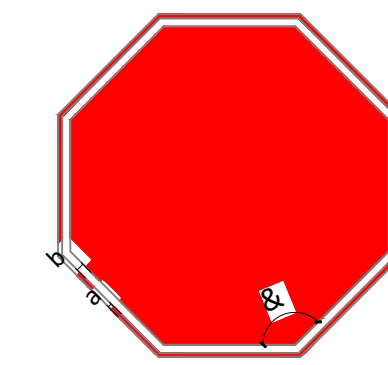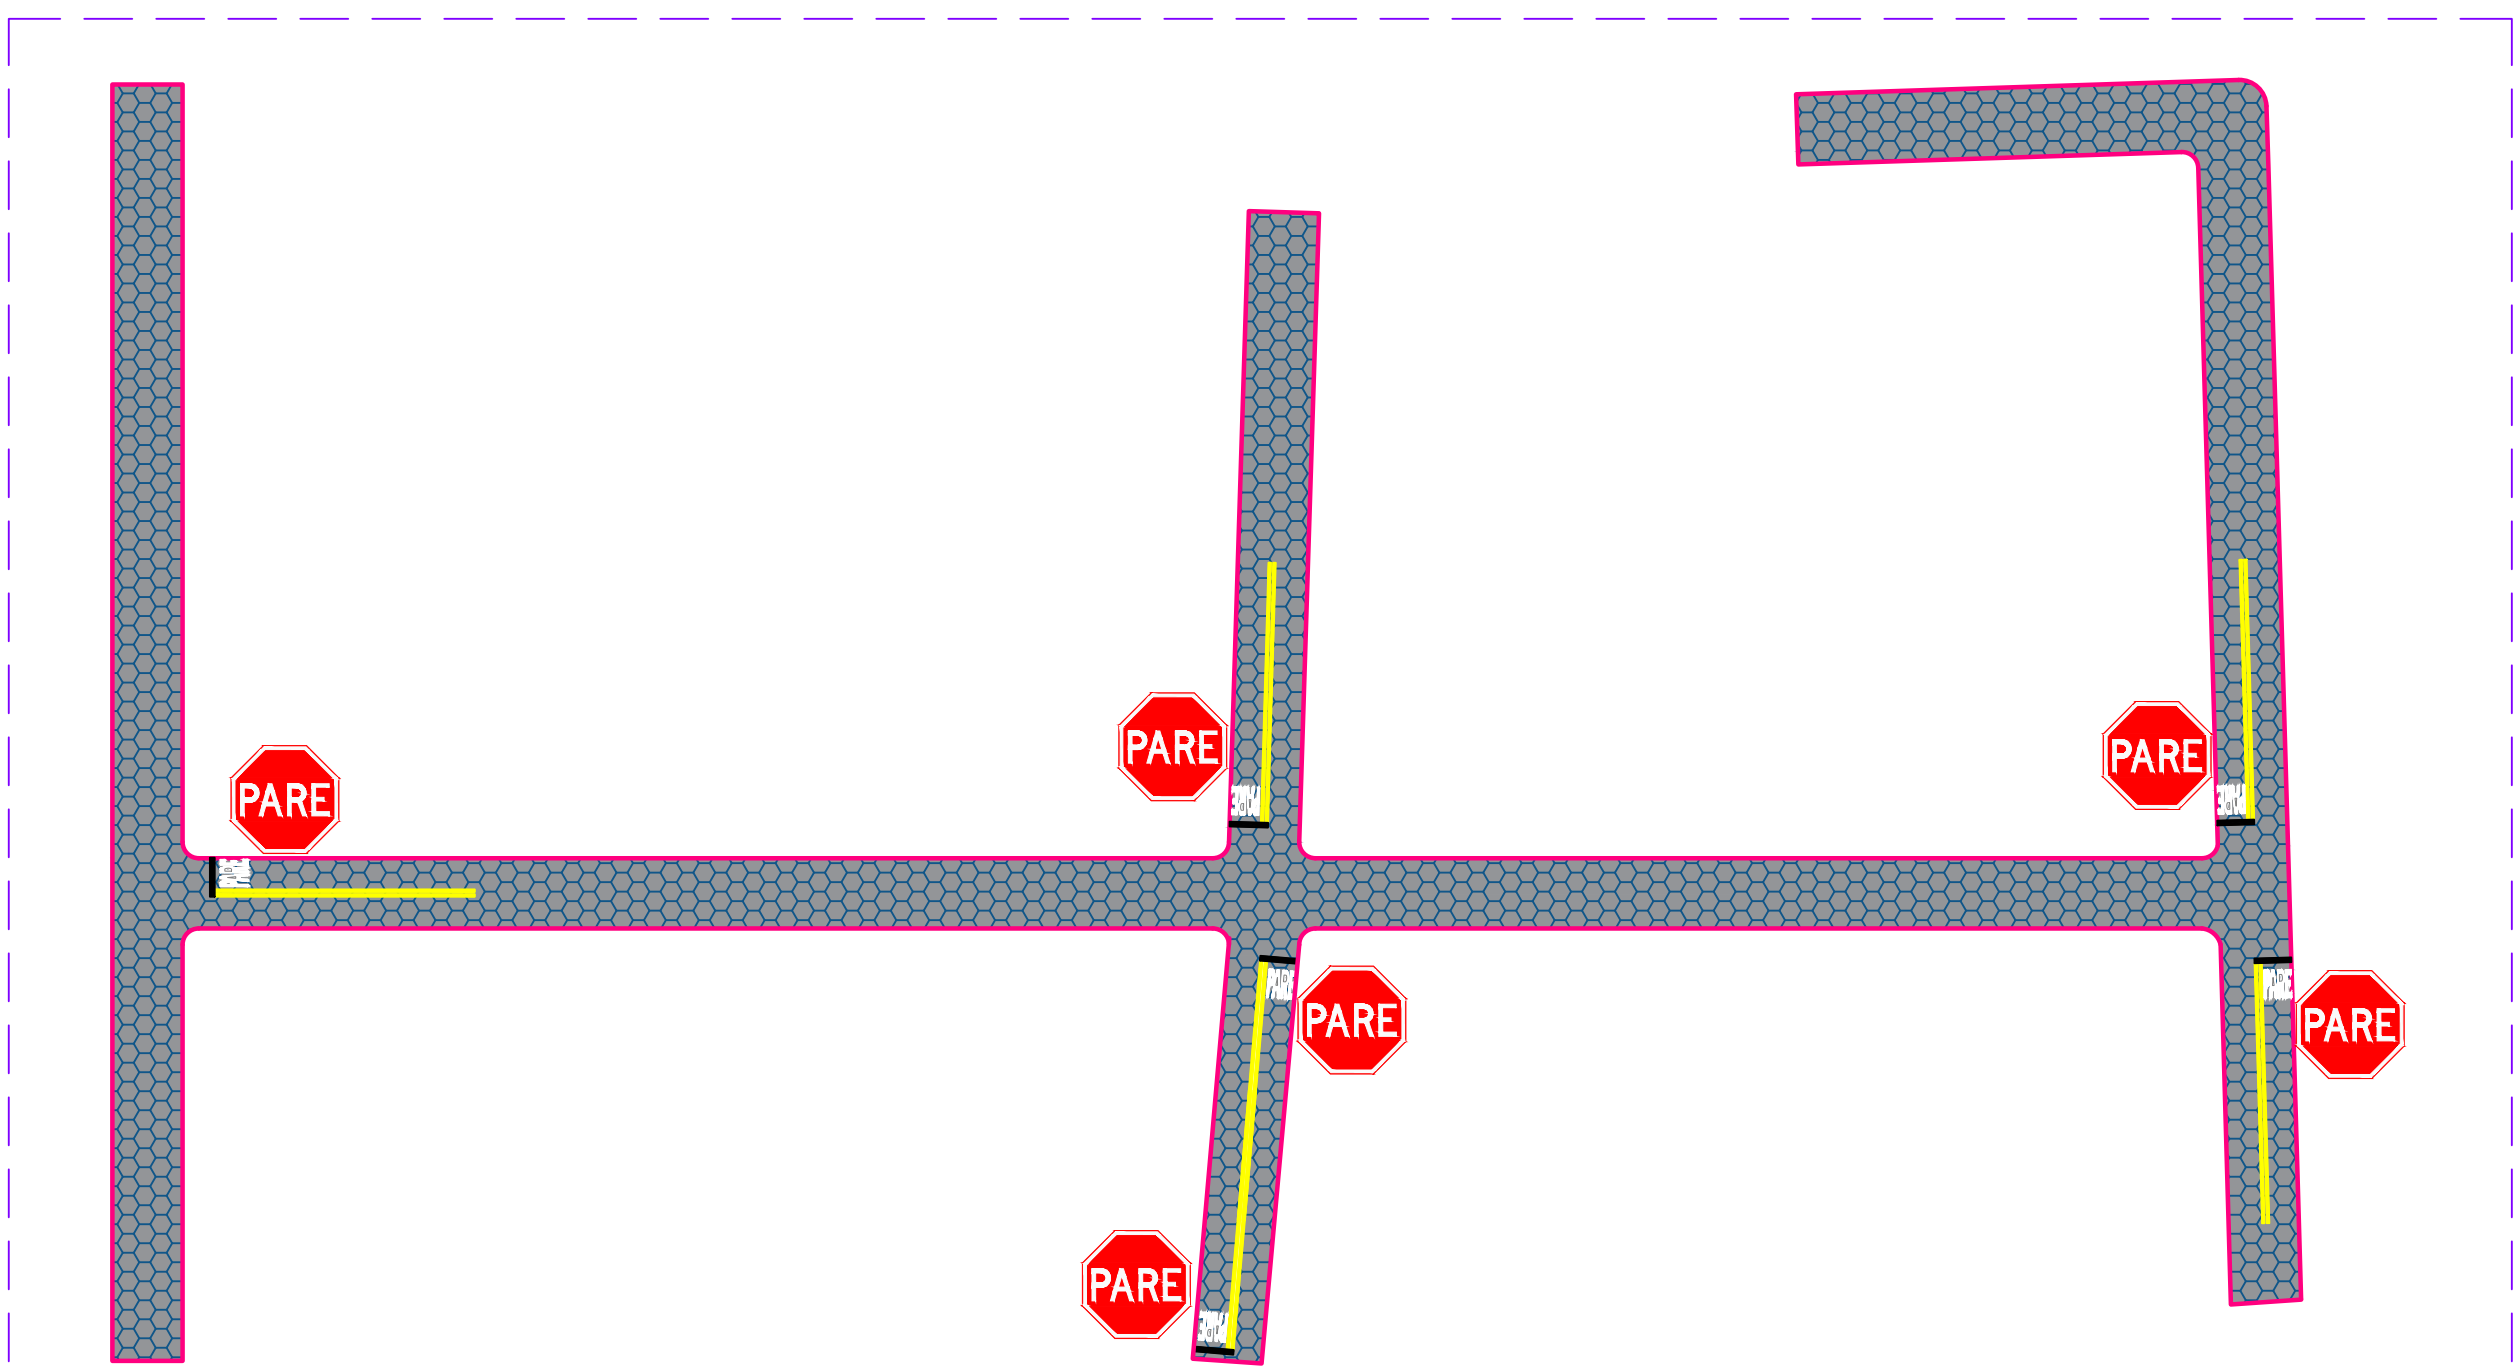

VIA	LADO	A	B	R
URBANA	250	10	20	135
	350	14	28	135
	400	16	32	135 *

* PADRÃO PARA VIAS URBANAS

VIA	LADO	MALHA	a
URBANA	250	12.50x12.50	72
	350	17.50x17.50	101
	400	20.00x20.20	115

MAIS* EXCETO VIAS DE TRANSITO RÁPIDO

PLACA DE REGULAMENTAÇÃO R-1

CORES:

FUNDO: Vermelho reflexivo

ORLA INTERNA: Branco reflexivo

ORLA EXTERNA: Vermelho reflexivo

LETRAS: Branco reflexivo

VERSO: Preto fosco



LETRAS:

Série D ou E, texto centralizado



Dimensão utilizada

* PADRÃO PARA VIAS URBANAS "NORMAS" EXCETO VIAS DE TRÁFEGO RÁPIDO

LEGENDA DE PLACAS DE SINALIZAÇÃO	ÁREA	QNT
R1 Velocidade máxima permitida	0,20m ²	06

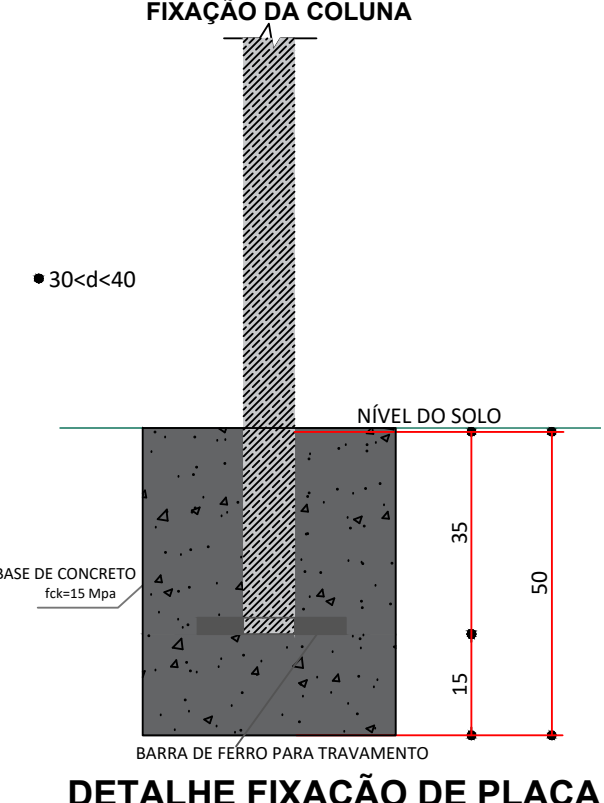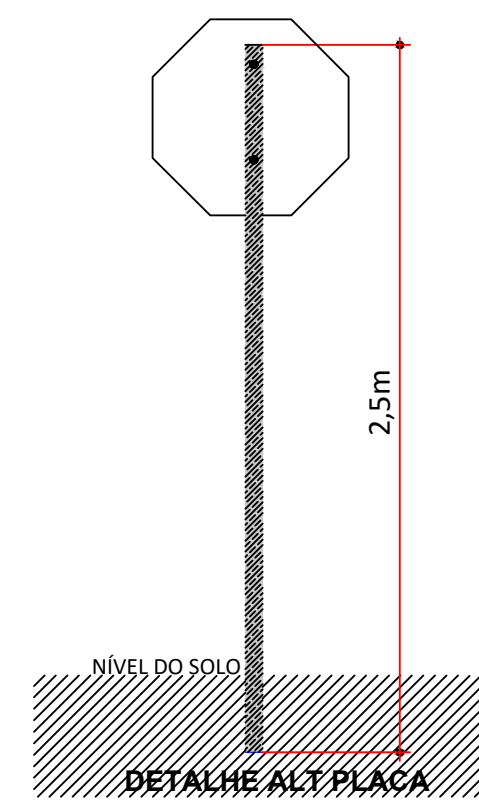

DETALHAMENTO SINALIZAÇÃO VERTICAL

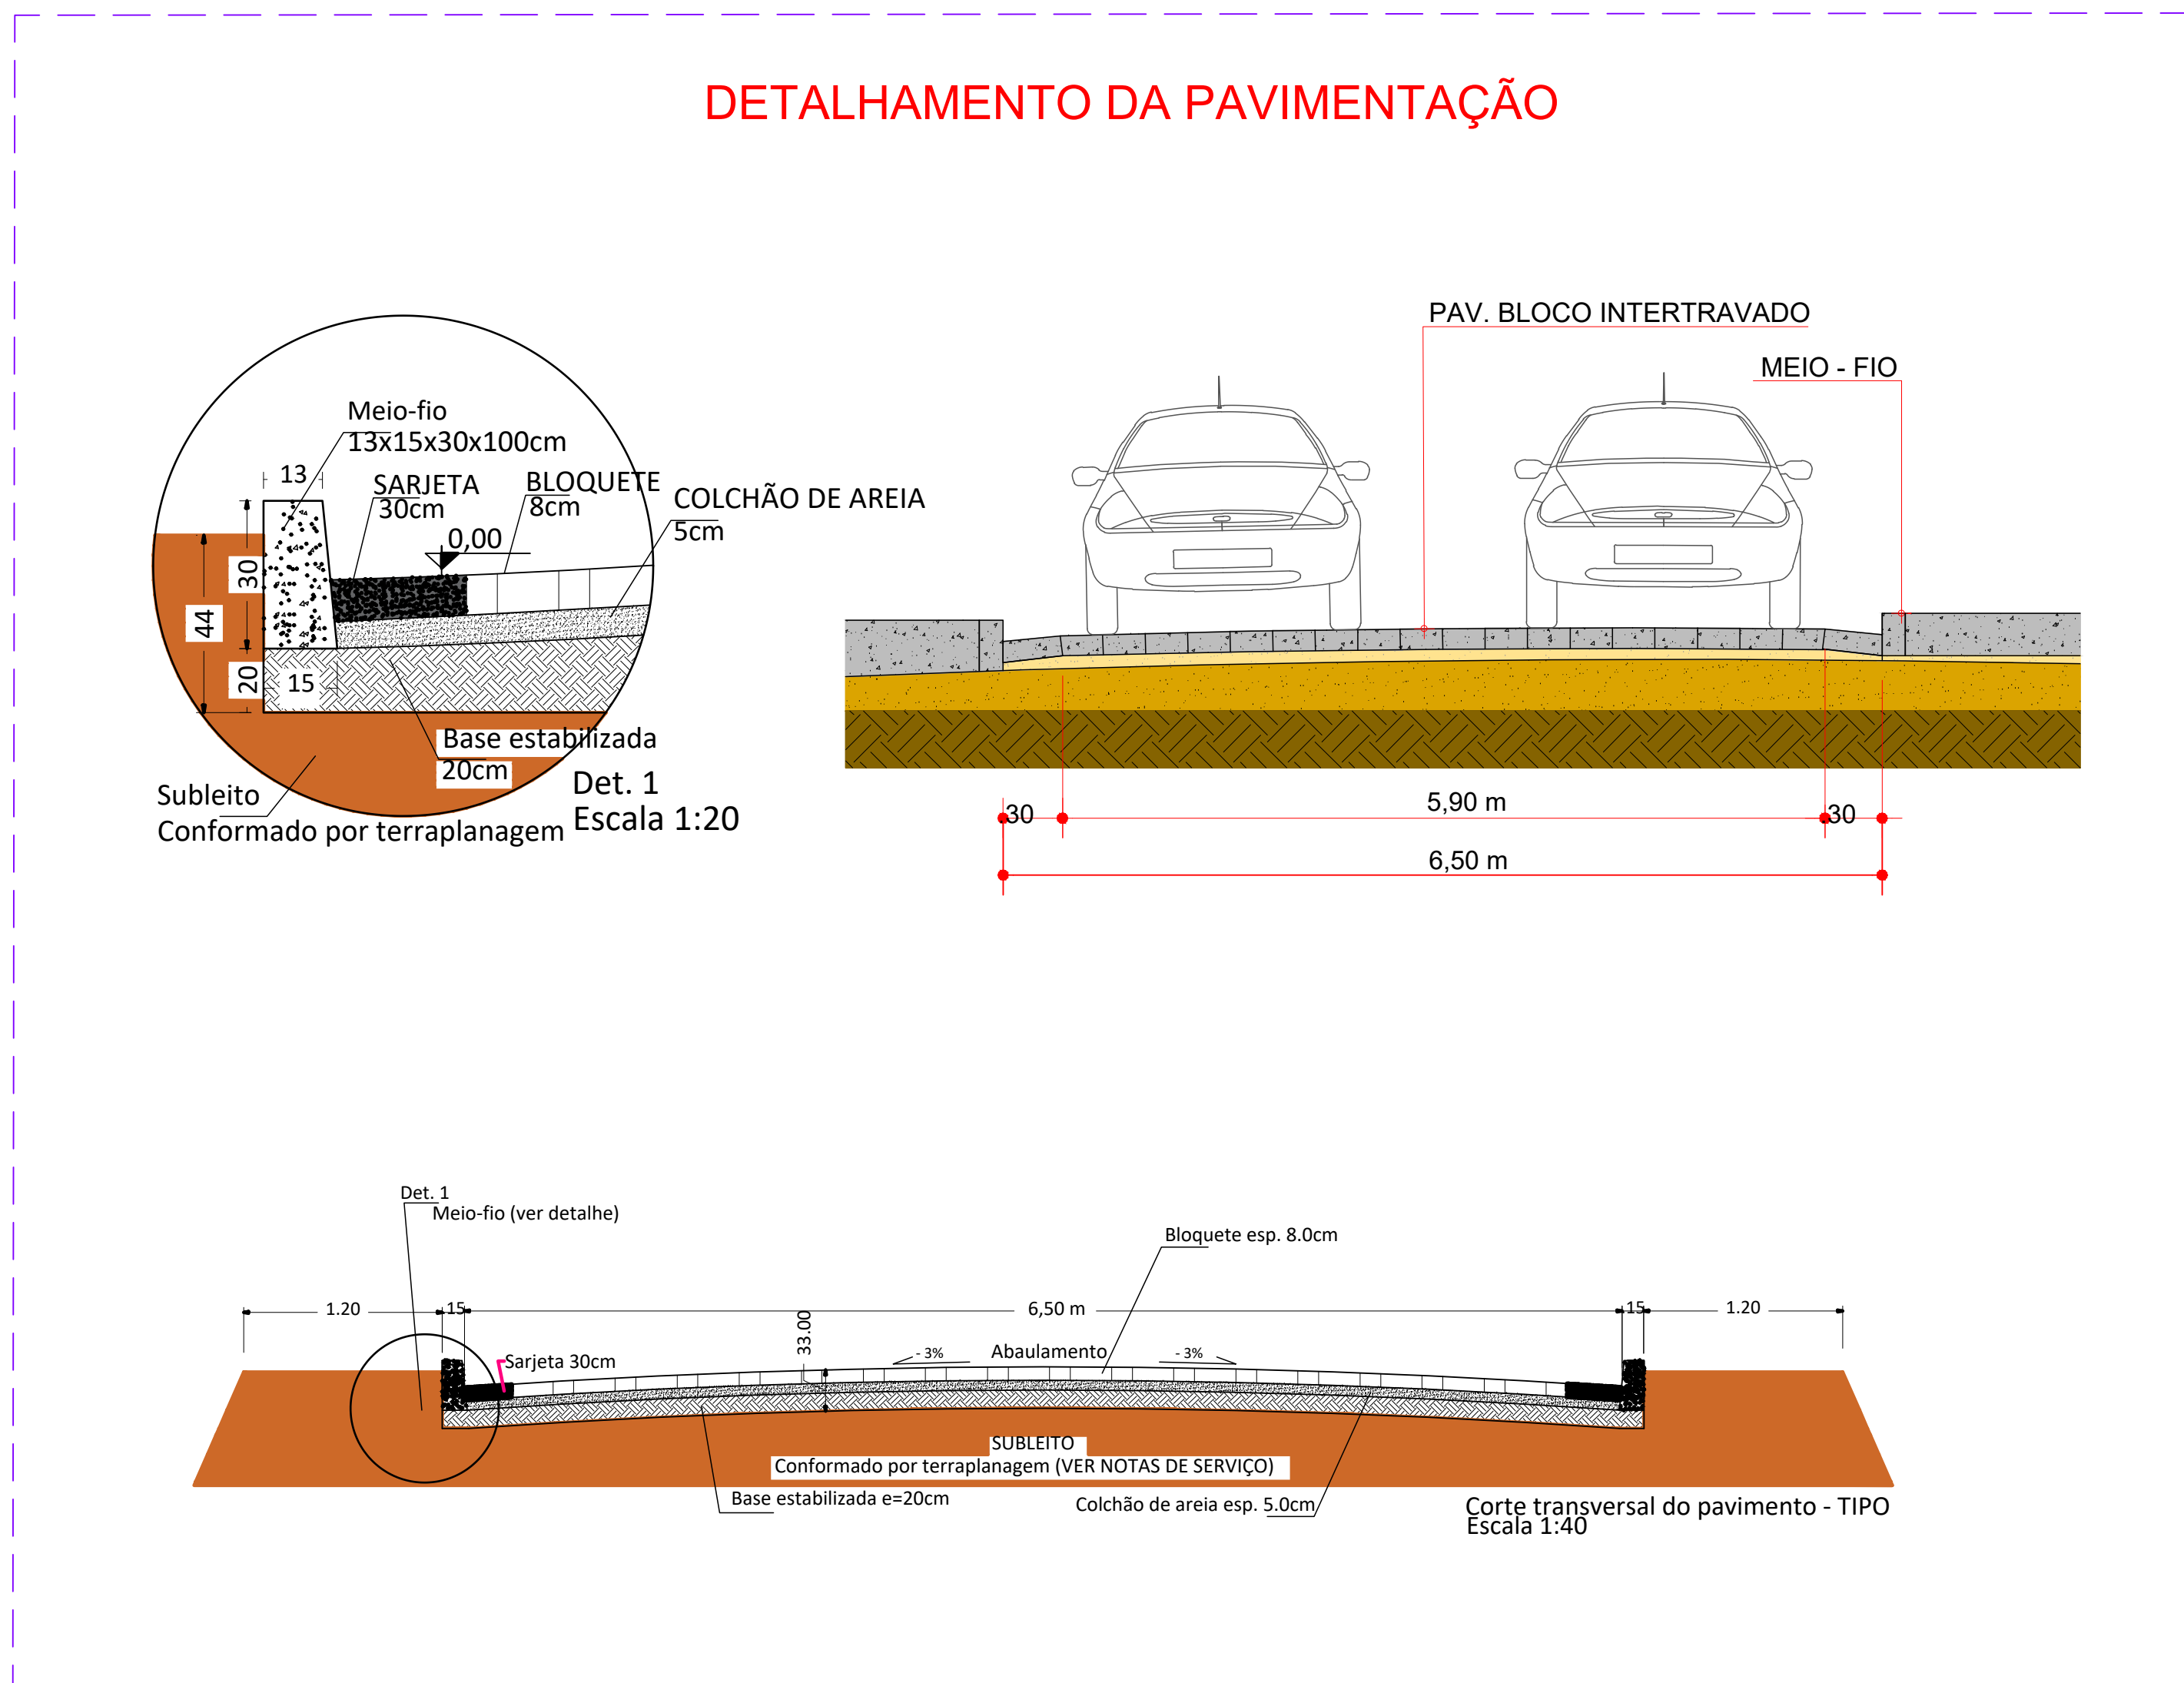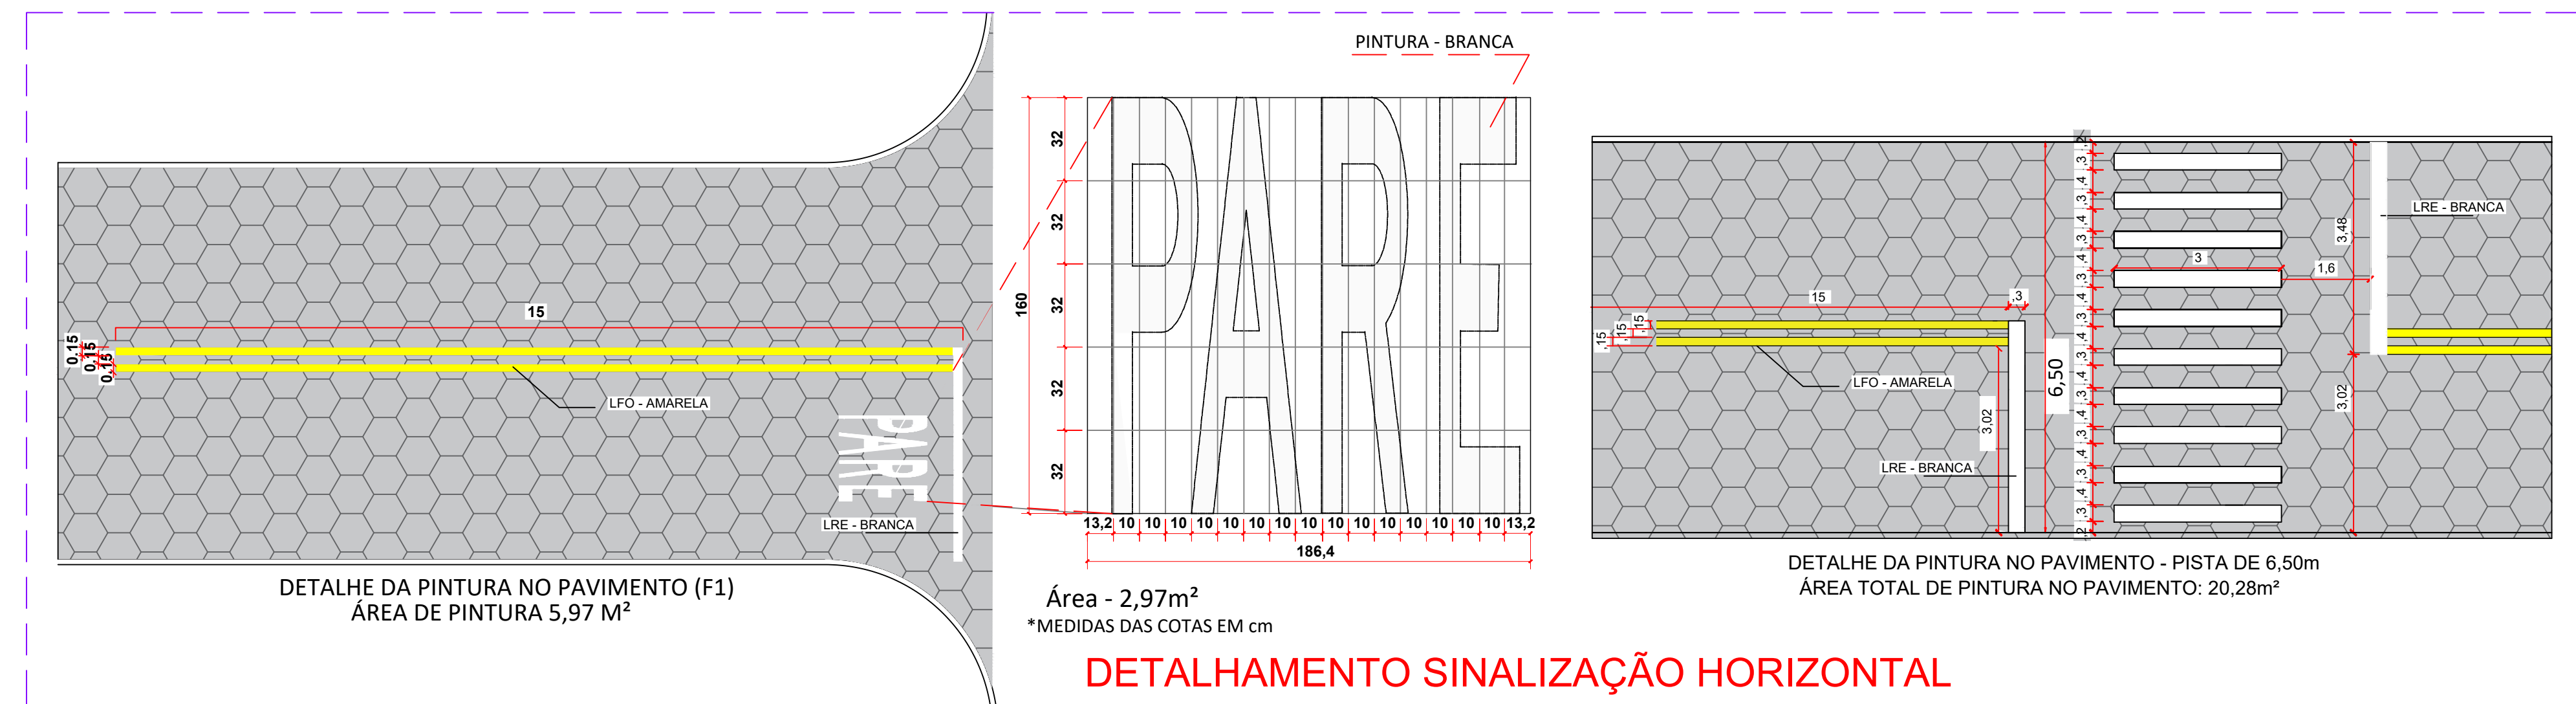

- NOTAS:
- O RESUMO DA SINALIZAÇÃO HORIZONTAL E VERTICAL CONSTA NA TABELA DE RESUMO DE VIAS A SEREM PAVIMENTADAS.
 - AS LARGURAS MÉDIAS DAS RUAS FORAM DETERMINADAS POR MEIO DA DIVISÃO DA ÁREA TOTAL LEVANTADA EM CAMPO PELO COMPRIMENTO TOTAL DE CADA VIA. NO ENTANTO A LARGURA ABSOLUTA DE CADA TRECHO CONSTA ESPECIFICADA NO ELEMENTO GRÁFICO.



PROJETO INFRAESTRUTURA
FOLHA 01-01

TÍTULO: EXECUÇÃO DE PAVIMENTO INTERTRAVADO DE CONCRETO EM VIAS DA ZONA 2 DO SETOR CLAUDEMIR VIRGÍLIO. (COD. 002-2025)

LOCAL: CARRASCO BONITO TO

BARRO: CENTRO

PROPRIETÁRIO: PREF. CARRASCO BONITO TO

CPF/CNPJ: 25.064.023/0001-90

DATA: 15/01/2025

DECLARO QUE A APROVAÇÃO DO PROJETO NÃO IMPLICA NO RECONHECIMENTO POR PARTE DA PREFEITURA DO OBJETO DE PROPRIEDADE DO TERRENO E QUE A OBRA SÓ SERÁ INICIADA APÓS A RETIRADA DO ALVARÁ CORRESPONDENTE.

PROF.: PREFEITURA MUNICIPAL DE CARRASCO B - TO
CNPJ: 25.064.023/0001-90

AUTOR DO PROJETO E RESPONSÁVEL TÉCNICO: EDUARDO MENDES DOS SANTOS
ENGENHEIRO CIVIL CREA/TO Nº. 32389 D/TO

A.R.T.: TO20250558439

PERÍMETRO VIAS: 546,77 M

LARG. VIAS: 6,50 M

GUÍAS (MEIO-FIO): 1.085,75 M

ÁREA TOTAL VIAS: 3.609,78 M²

TAXA DE OCUPAÇÃO: 90,00%

CORFICIENTE DE APROVEITAMENTO: 9,00%

ÁREA PERMEÁVEL: 90,00 m² - 90,00%

CARIMBOS/APROVAÇÃO: