
 


VIAS A SEREM PAVIMENTADAS

LEGENDA DE PLACAS DE SINALIZAÇÃO		ÁREA	QNT
	R19 Velocidade máxima permitida	0,20m²	02

NOTAS:


1. O RESUMO DA SINALIZAÇÃO HORIZONTAL E VERTICAL CONSTA NA TABELA DE RESUMO DE VIAS A SEREM PAVIMENTADAS QUE SERÁ APRESENTADA JUNTO AO PROJETO.
2. AS LARGURAS MÉDIAS DAS RUAS FORAM DETERMINADAS POR MEIO DA DIVISÃO DA ÁREA TOTAL LEVANTADA EM CAMPO PELO COMPRIMENTO TOTAL DE CADA VIA. NO ENTANTO A LARGURA ABSOLUTA DE CADA TRECHO CONSTA ESPECIFICADA NO ELEMENTO GRÁFICO.

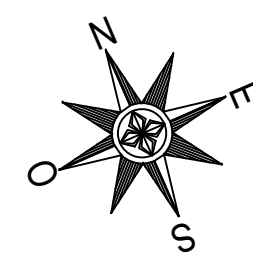


01 **PLANTA BAIXA**
ESCALA 1:2500

LEGENDA:





 EXECUÇÃO DE PAVIMENTAÇÃO EM BLOCOS
DE CONCRETO INTERTRAVADO SEXTAVADO
DE 25x8CM: 3.264,00m²

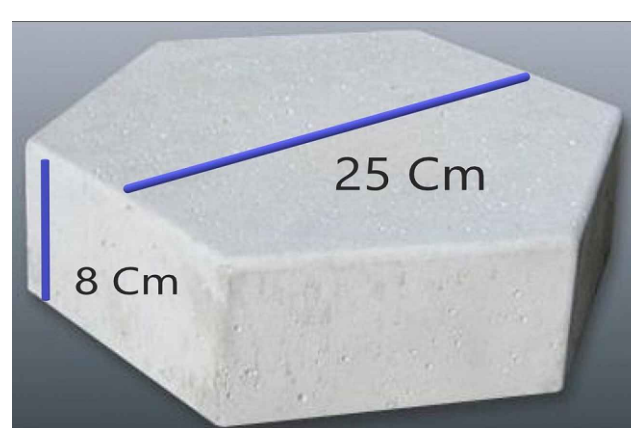

IMPLANTAÇÃO DE GUIAS (MEIO FIO)
RETO E CURVO EM CONCRETO COM
DIMENSÕES DE 15x13x30CM: 1.065,50m

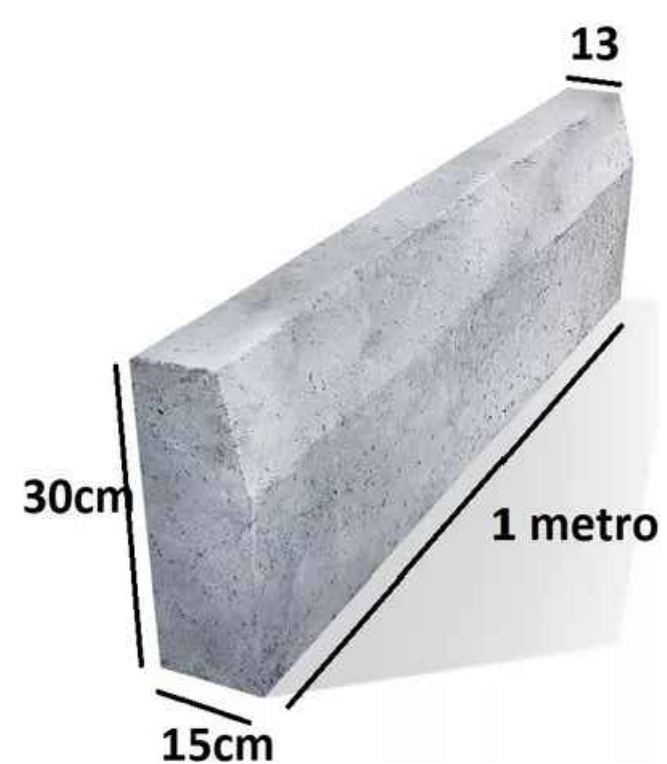


DETALHAMENTO DA PAVIMENTAÇÃO

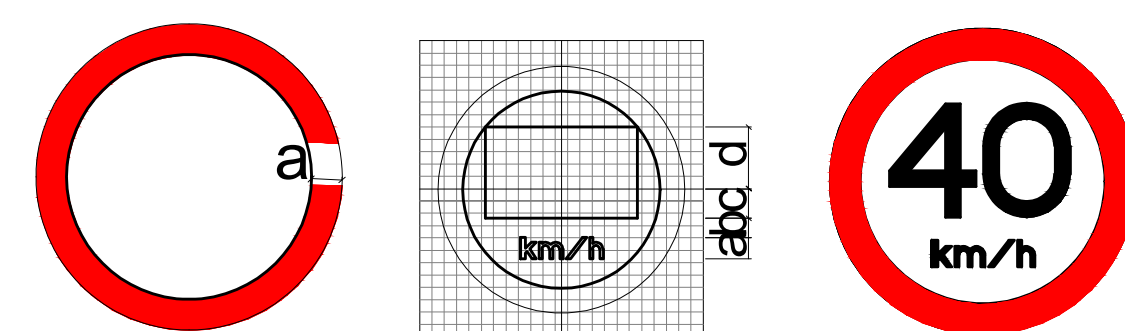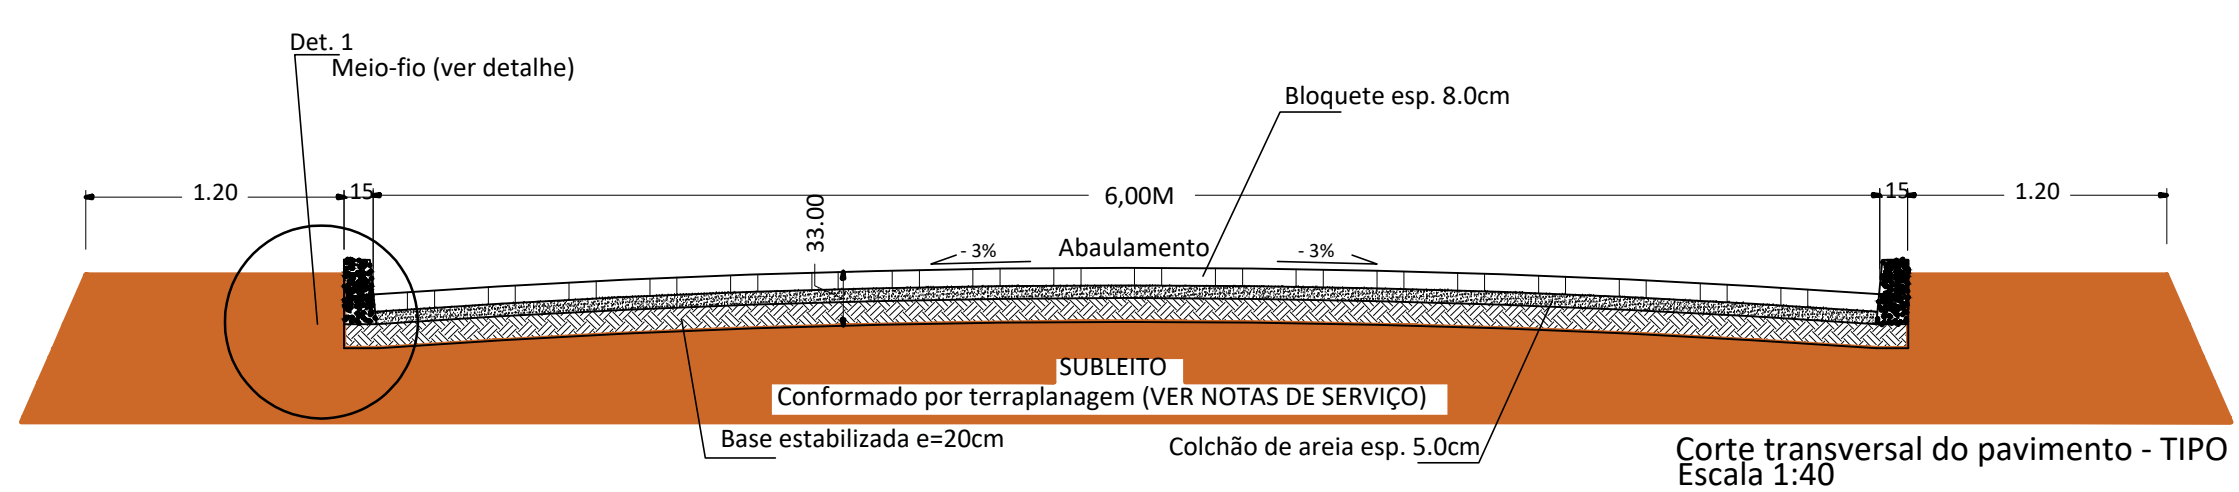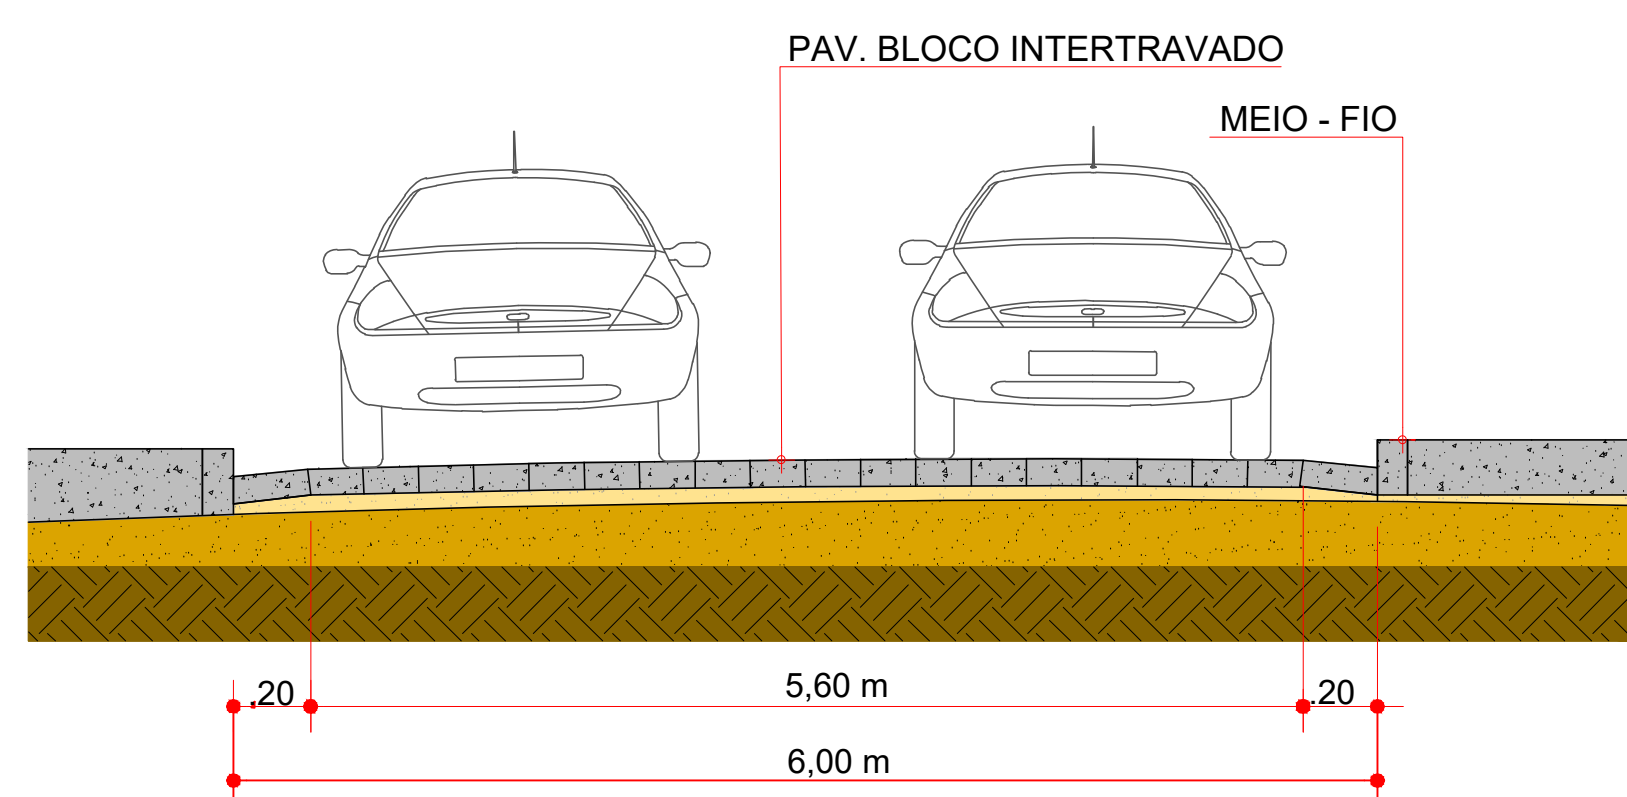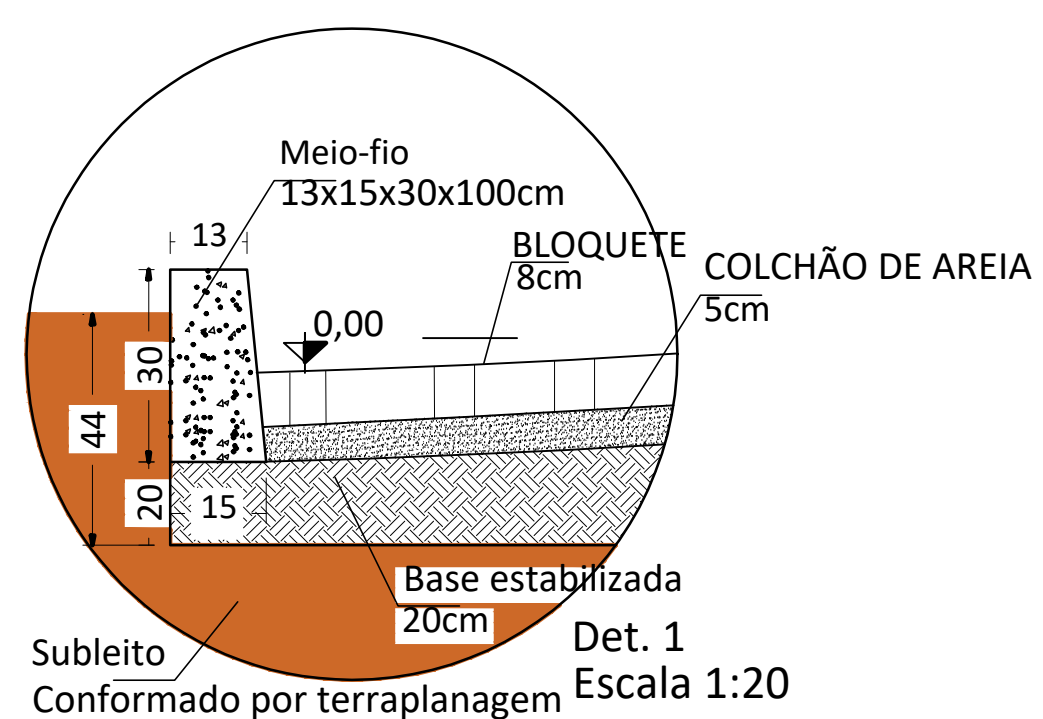



PLACA DE REGULAMENTAÇÃO R-19
VELOCIDADE MÁXIMA PERMITIDA

CORES:
FUNDO: Branco reflexivo
ORLA: Vermelho reflexivo
SETA: Preto
VERSO: Preto fosco

ESCALA: 1:20

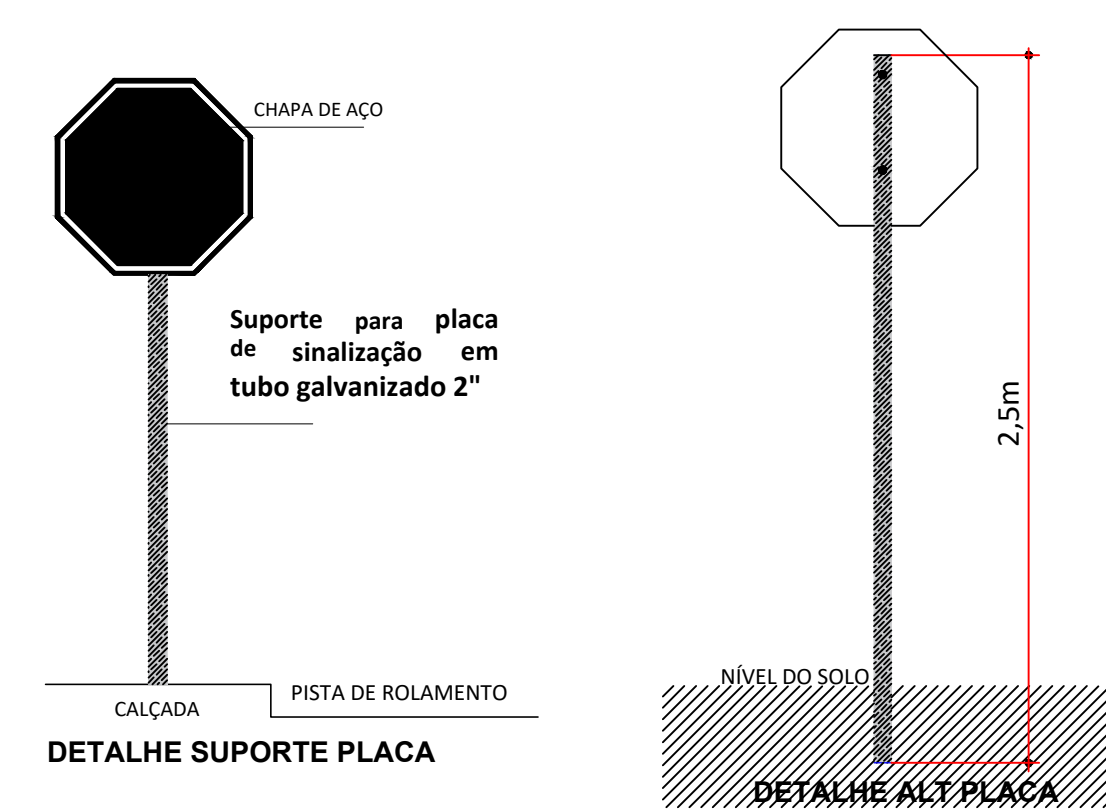

DETALHAMENTO DE SINALIZAÇÃO VERTICAL

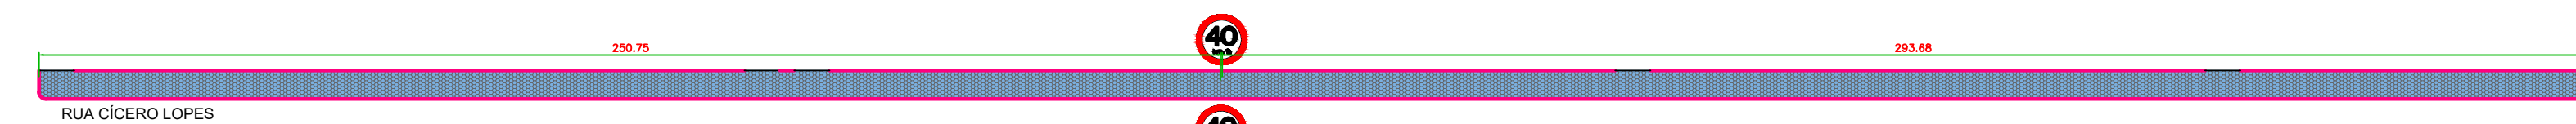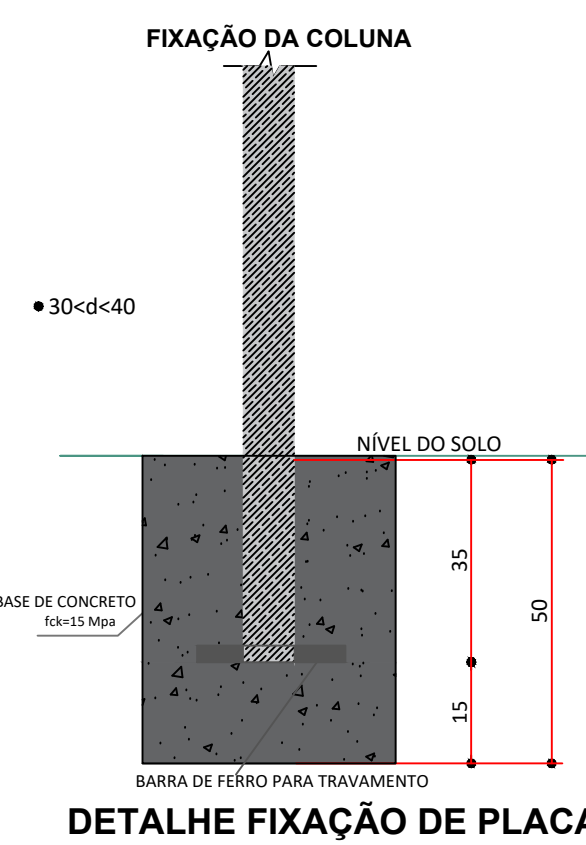

PLANTA DE SITUAÇÃO - EXECUÇÃO DE PAVIMENTO
LEGENDA: ■■■■■ EXECUÇÃO DE PAVIMENTO - REVESTIMENTO EM BLOQUETE
ESCALA 1:2000



CROQUI DE TRANSPORTE - EXECUÇÃO DE PAVIMENTAÇÃO
DISTÂNCIA DMT OBRA - JAZIDA/OTA FORA : 8,25 KM


PROJETO INFRAESTRUTURA

01-01

TÍTULO: PAVIMENTAÇÃO EM BLOCOS DE CONCRETO DA RUA CÍCERO LOPES, CENTRO DE CARACASSO BONITO - TO (CD 004-2026)	PROPRIETÁRIO: PREF. CARACASSO BONITO TO
LOTE: CARRASCO BONITO TO	CPF/CNPJ: 25.064.023/0001-90
BAIRRO: CENTRO	DATA 25/08/2026



SITUAÇÃO S/ ESCALA

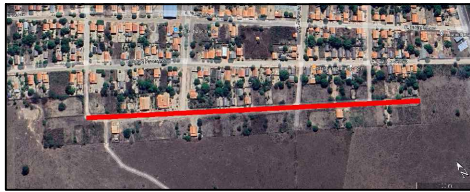

DECLARO QUE A APROVAÇÃO DO PROJETO NÃO IMPLICA NO RECONHECIMENTO POR PARTE DA PREFEITURA DO DIREITO DE PROPRIEDADE DO TERRENO E QUE A OBRA SO SERÁ INICIADA APÓS A RETIRADA DO ALVARÁ CORRESPONDENTE.

GILVAN BANDEIRA DA SILVA OOB03120109	DECLARAÇÃO DE RESPONSABILIDADE Eu, abaixo assinado, declaro que sou o responsável técnico pelo projeto e assumo a responsabilidade por sua execução e cumprimento das normas técnicas vigentes.
PROP.: PREFEITURA MUNICIPAL DE CARACASSO B - TO CNPJ: 25.064.023/0001-90	

QUADRO DE ÁREAS			
PERÍMETRO VIAS:	LARG. VIAS:	EDUARDO MENDES DOS SANTOS: 0699102116	
544,00 M	6,00 M	AUTOR DO PROJETO E RESPONSÁVEL TÉCNICO	
GUÍAS (MEIO-FIO):	ÁREA TOTAL VIAS:	EDUARDO MENDES DOS SANTOS CPF: 000.000.000-00 / OAB: 000.000-00	
1.056,50 M	3.264,00 M²	ART.º : ART DE PROJETO TO20060602008	
TAXA DE OCUPAÇÃO		ÁREA PERMEEVÁL - TAXA PERMEEVÁL	
96,90%		COEFICIENTE DE APROVEITAMENTO	6,XX
			66,00 m² - 96,90%

CARIMBO/APROVAÇÃO:

PROJETA: EDUARDO MENDES DOS SANTOS

TCECOM (BR) 9899-1887