

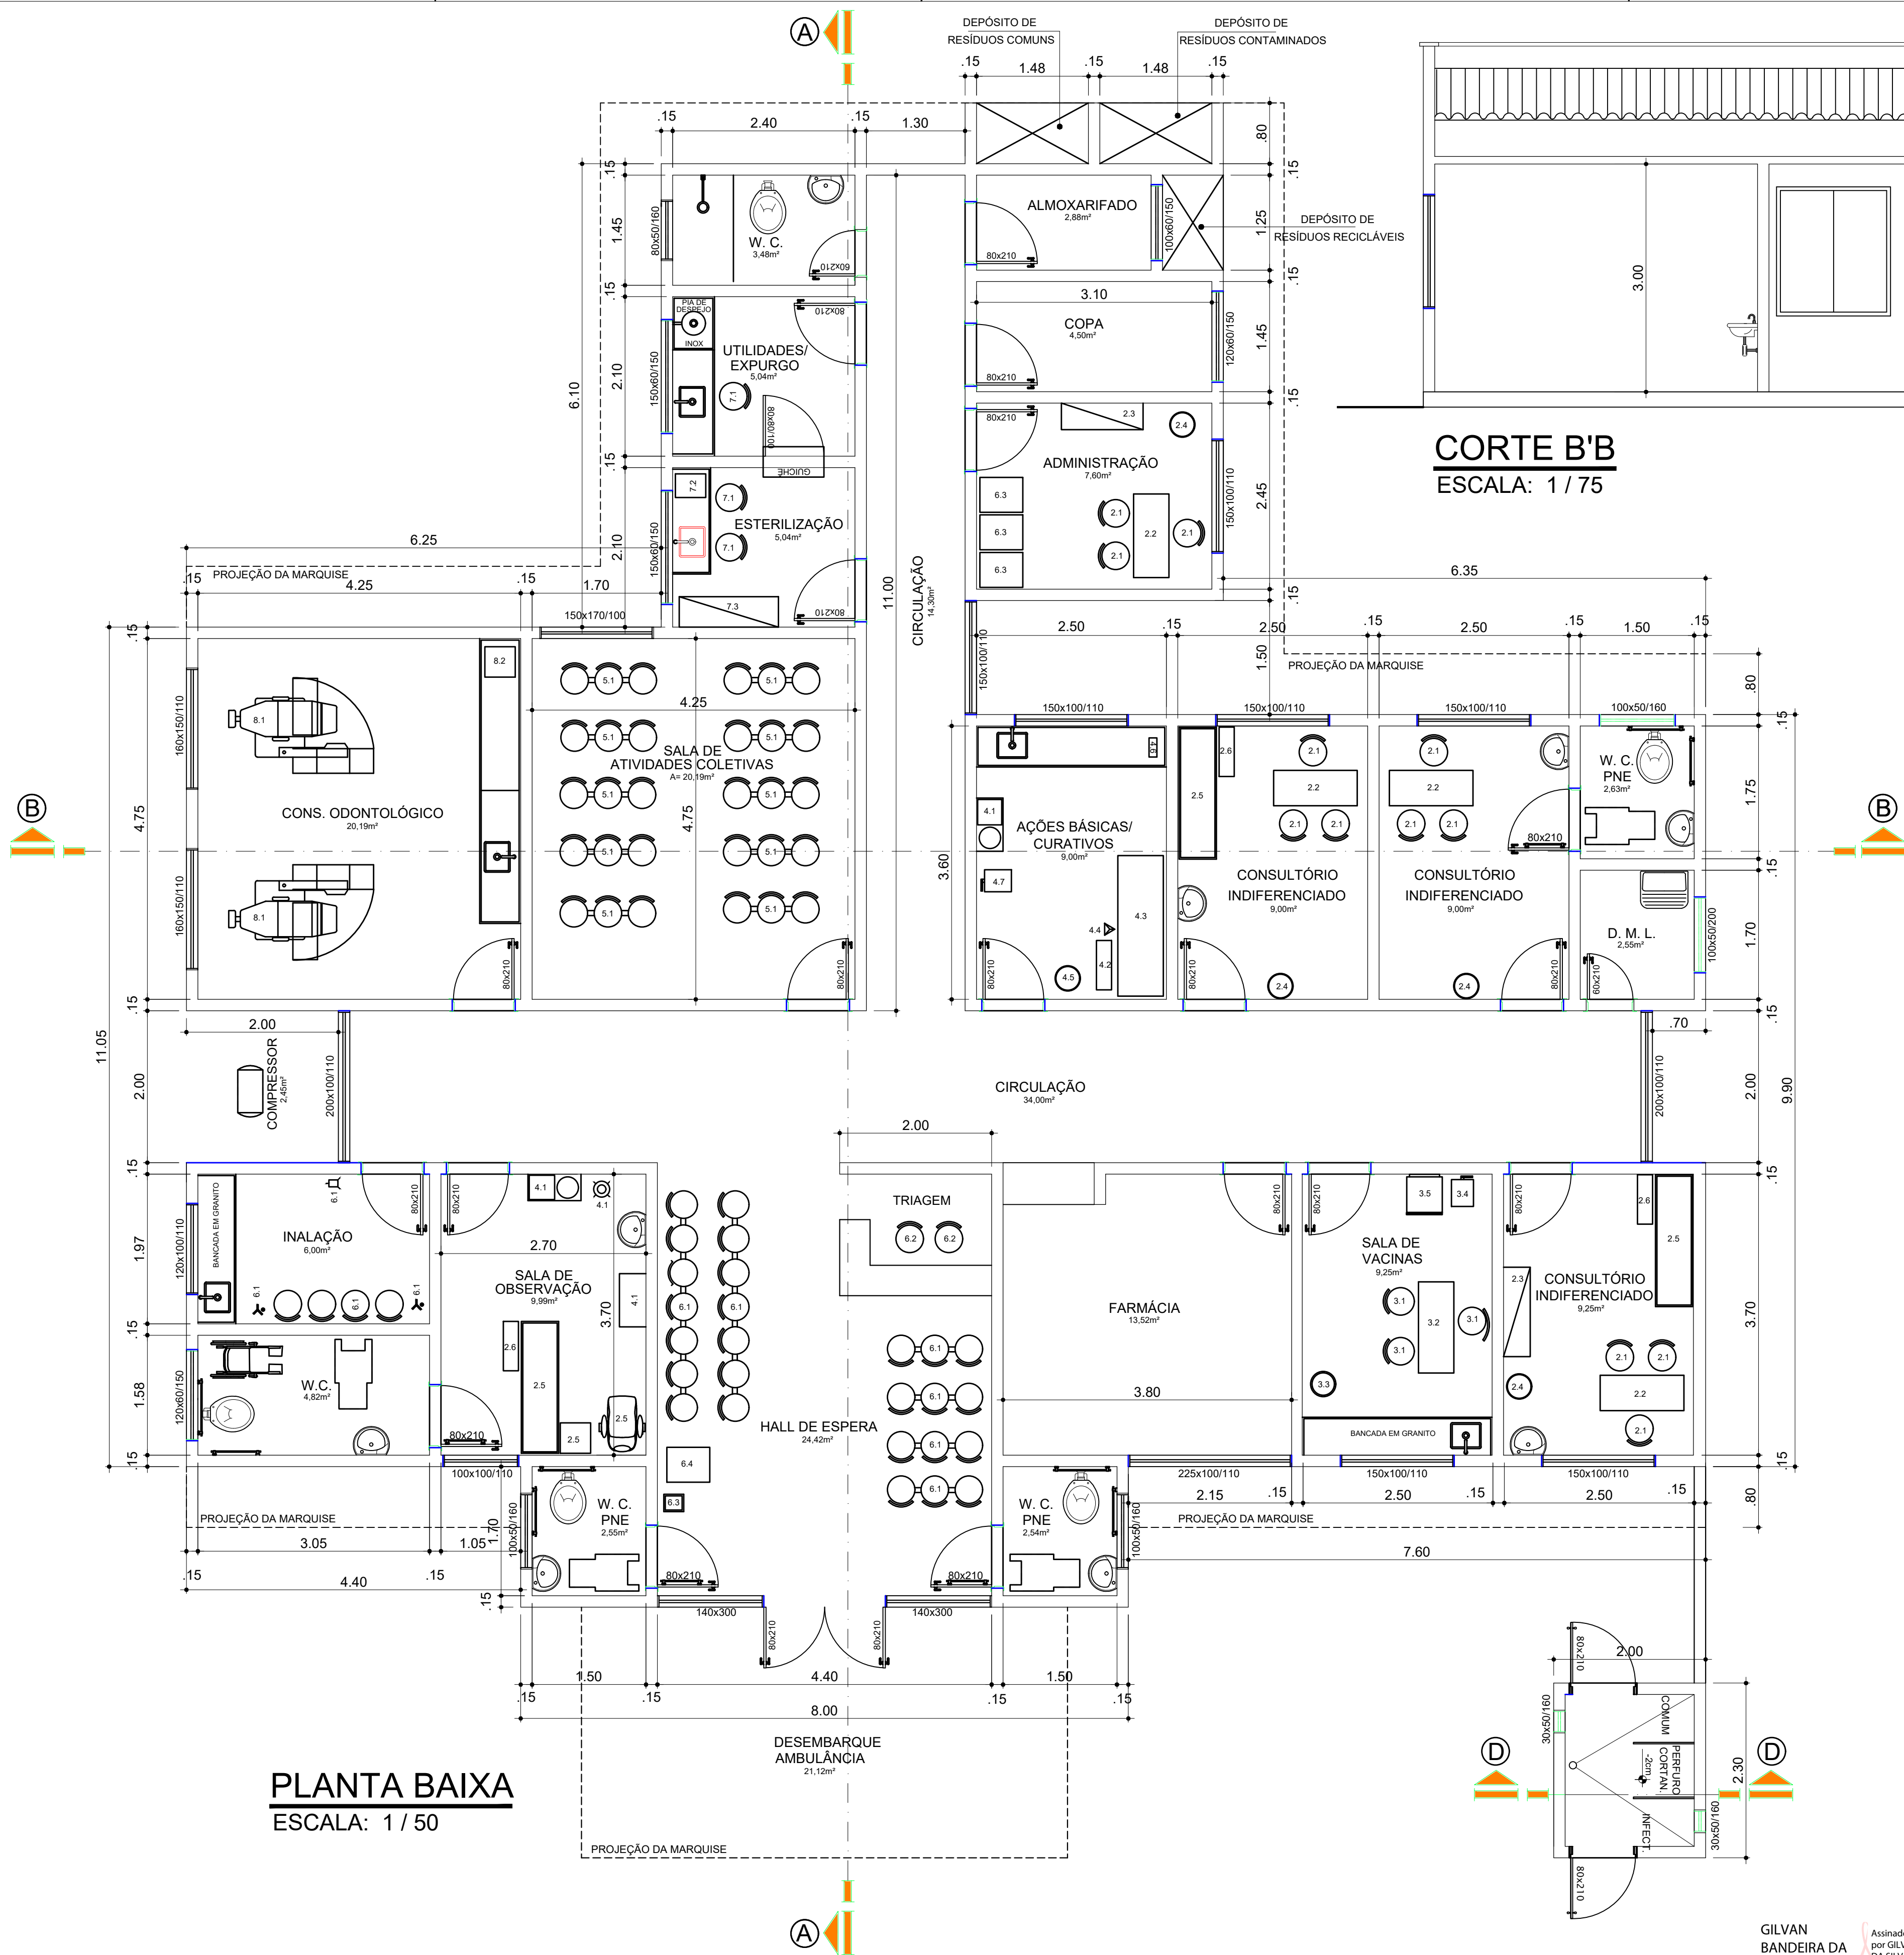
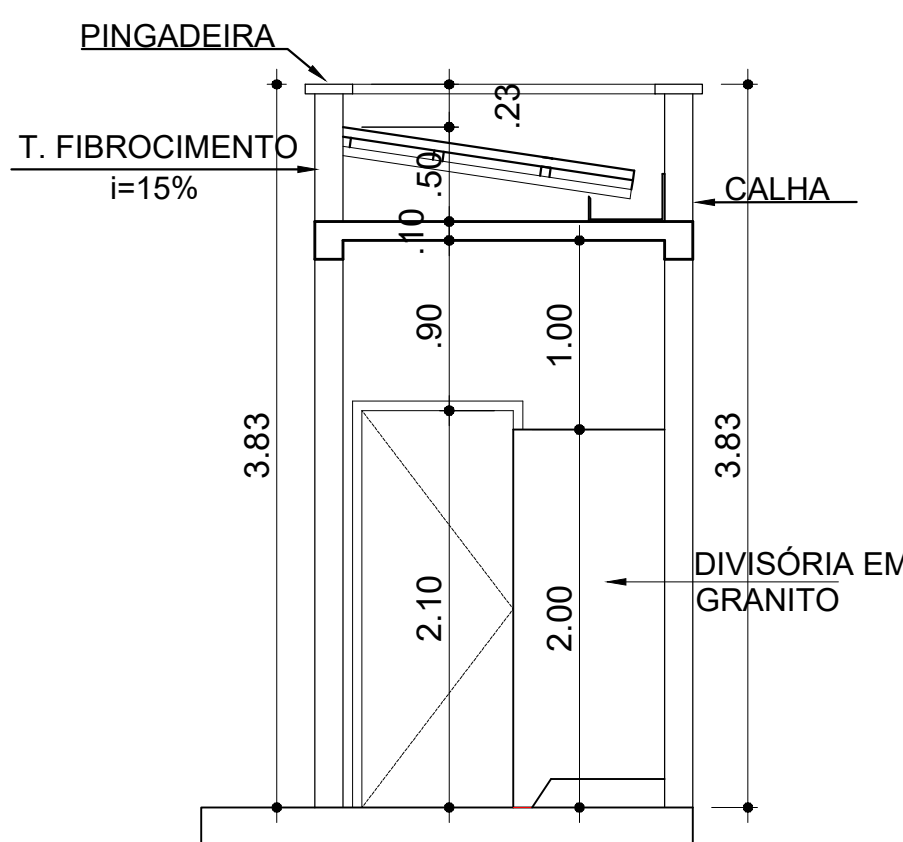


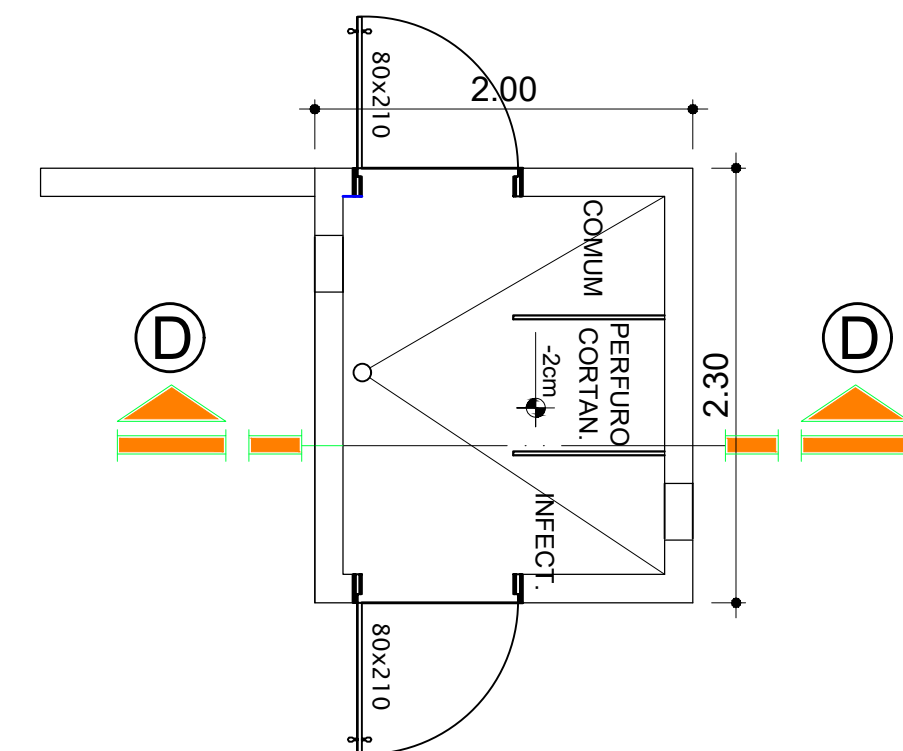

PLANTA BAIXA
ESCALA: 1 / 50

CORTE B'B
ESCALA: 1 / 75

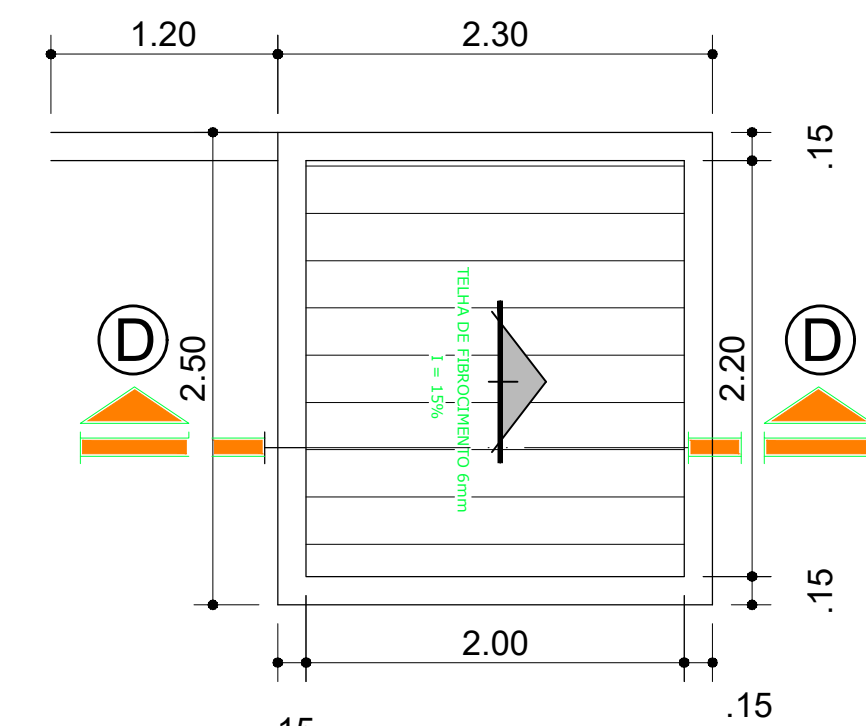

CORTE D'D
ESCALA 1/40

ITEM	EQUIPAMENTOS	QTD.
01	COPA	
1.1	GELADEIRA 340 L	01
1.2	FOGÃO DE 4 BOCAS DOMÉSTICO	01
1.3	FREEZER VERTICAL 340L	01
02	CONSULTÓRIO MÉDICO /SALA DE ACOLHIMENTO	
2.1	CADEIRA	09
2.2	MESA TIPO ESCRIVANINHA	03
2.3	ARMÁRIO P/ MATERIAL TIPO VITRINE	03
2.4	TAMBOR INOX	03
2.5	MESA GINECOLÓGICA	03
2.6	ESCADA DE DOIS DEGRAUS	03
03	SALA DE VACINAS	
3.1	CADEIRA	03
3.2	MESA TIPO ESCRIVANINHA	01
3.3	TAMBOR INOX	01
3.4	BALANÇA P/ ADULTO C/ ALTÍMETRO	01
3.5	GELADEIRA 340 L	01
04	AÇÕES BÁSICAS/CURATIVOS	
4.1	CARRO P/ CURATIVO	01
4.2	MESA GINECOLÓGICA	01
4.3	ESCADA DE DOIS DEGRAUS	01
4.4	SUORTE-BRACADEIRA	01
4.5	TAMBOR INOX	01
4.6	BALANÇA PARA LACTENTES	01
4.7	BALANÇA PARA ADULTO	01
05	SALA DE ATIVIDADES COLETIVAS	
5.1	CONJUNTO COM 03 CADEIRAS	08
5.1	MESA TIPO ESCRIVANINHA	01
5.1	CADEIRA	02
06	RECEPÇÃO/TRIAGEM	
6.1	CONJUNTO COM 03 CADEIRAS	04
6.2	CADEIRA	02
6.3	ARQUIVO DE AÇO C/ 06 GAVETAS	02
6.4	BEBEDOURO	01
07	EXPURGO/ESTERILIZAÇÃO	
7.1	CADEIRA	03
7.2	ESTUFA	01
7.3	ARMÁRIO TIPO GUARDA ROUPA	01
08	CONSULTÓRIO ODONTOLÓGICO	
8.1	CADEIRA ODONTOLÓGICA COMPLETA	02
8.2	ESTUFA OU AUTOCLAVE	02
8.3	MESA ODONTOLÓGICA	02
09	SALA DE GER. ADMINISTRATIVA	
9.1	CADEIRA	03
9.2	MESA TIPO ESCRIVANINHA	01
9.3	ARMÁRIO P/ MATERIAL TIPO VITRINE	01
9.4	TAMBOR INOX	01
9.5	ARQUIVO DE AÇO C/ 06 GAVETAS	03
10	SALA DE OBSERVAÇÃO/ PROCEDIMENTO/ COLETA	
10.1	CADEIRA	03
10.2	MESA TIPO ESCRIVANINHA	01
10.3	MESA GINECOLÓGICA	01
10.4	ESCADA COM DOIS DEGRAUS	01
10.5	SUORTE DE HAMPER	01
10.6	CARRO P/ CURATIVO	01
11	INALAÇÃO	
11.1	CONJUNTO COM 05 CADEIRAS	01
11.2	SUORTE DE SORO DE CHÃO	02
11.3	BRACADEIRA DE INJEÇÃO	01
11.4	TAMBOR INOX	01

PREFEITURA

NATURATINS

ESPECIFICAÇÕES:

Proprietário:

CNPJ:



GILVAN
BANDEIRA DA
SILVA:000811201
PREF MUNICIPAL DE CARRASCO BONITO
GILVAN BANDEIRA DA SILVA

Construída: 289,08 m²
Terreno: 920,00 m²

R. T. do Projeto:

CREA N°:

Resp. Técnico:

CREA N°:

Resp. Execução:

CREA N°:

Escala:

INDICADAS

Assinatura:

Assinatura:

Assinatura:

Assinatura:

Assinatura:

Assinatura:

Assinatura:

Assinatura:

Assinado de forma digital
por VINÍCIUS PEREIRA
COSTA:02081693186
Dados: 2022.05.18
14:51:30 -03'00'

Projeto:

Obra:

Endereço:

Cidade:

Estado:

PLANTA BAIXA, CORTES, COBERTURA

MAIO/2022

INDICADAS

MAIO/2022

INDICADAS

