



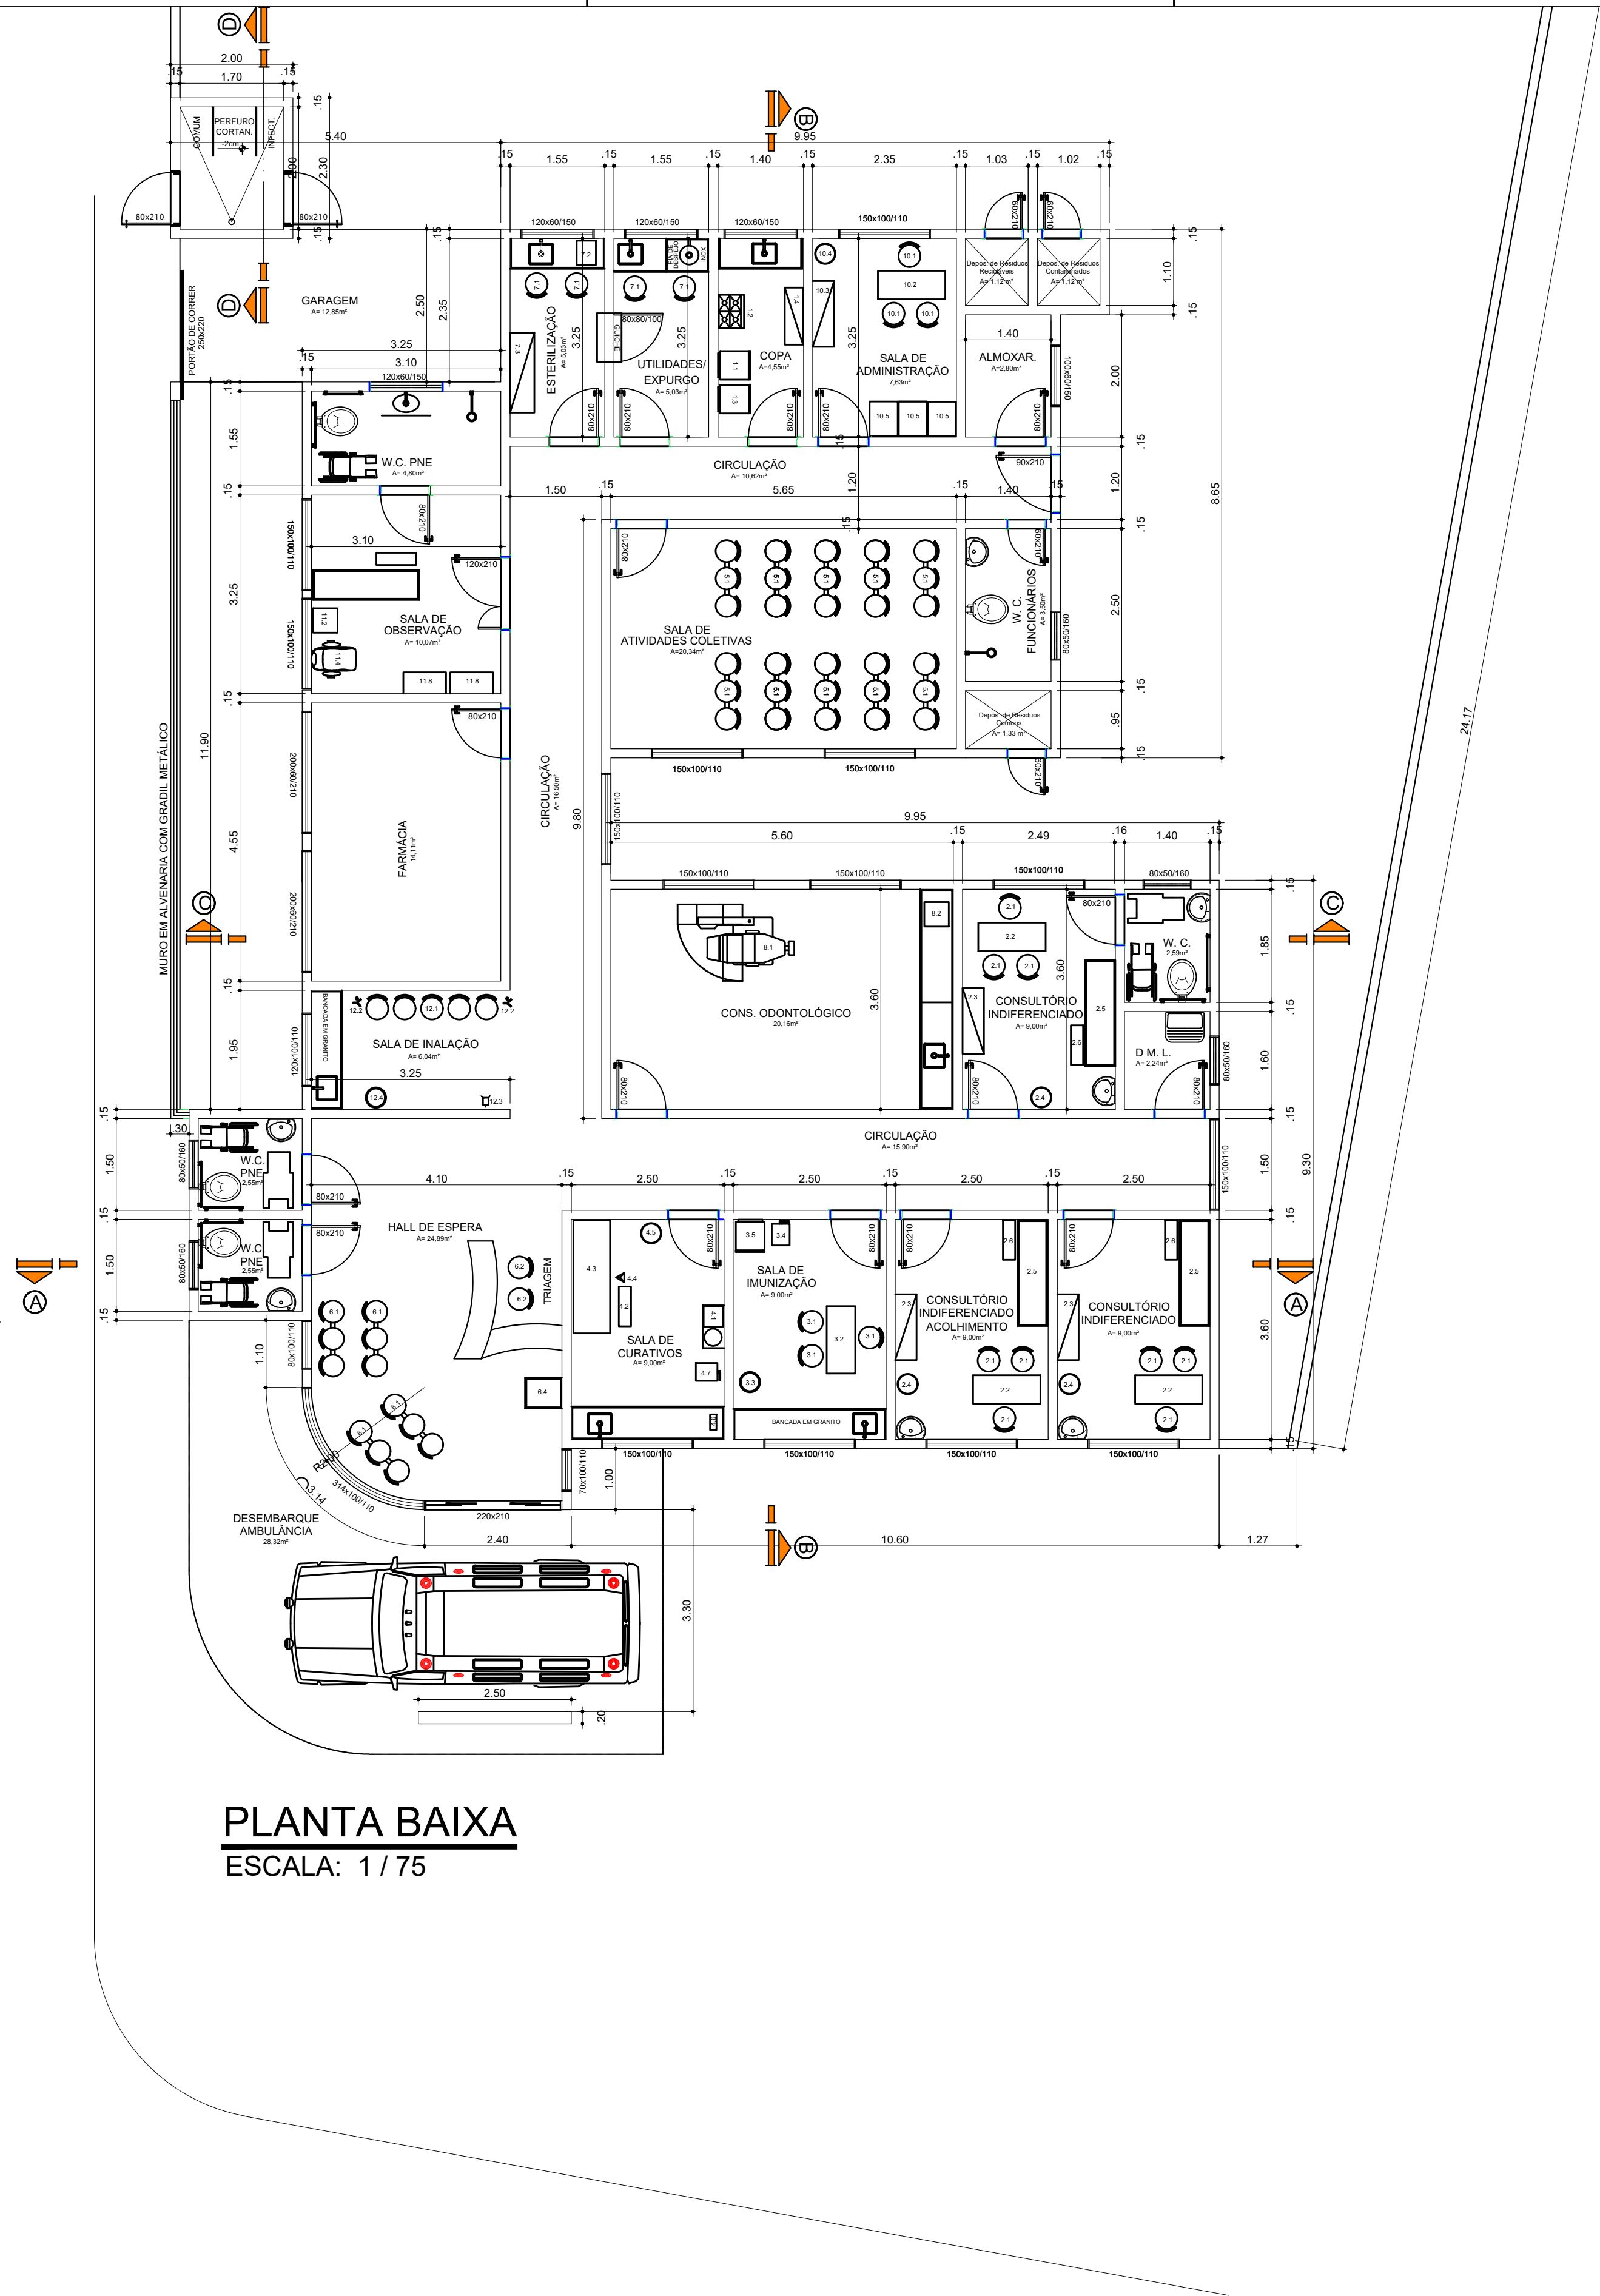

PLANTA BAIXA
ESCALA: 1 / 75

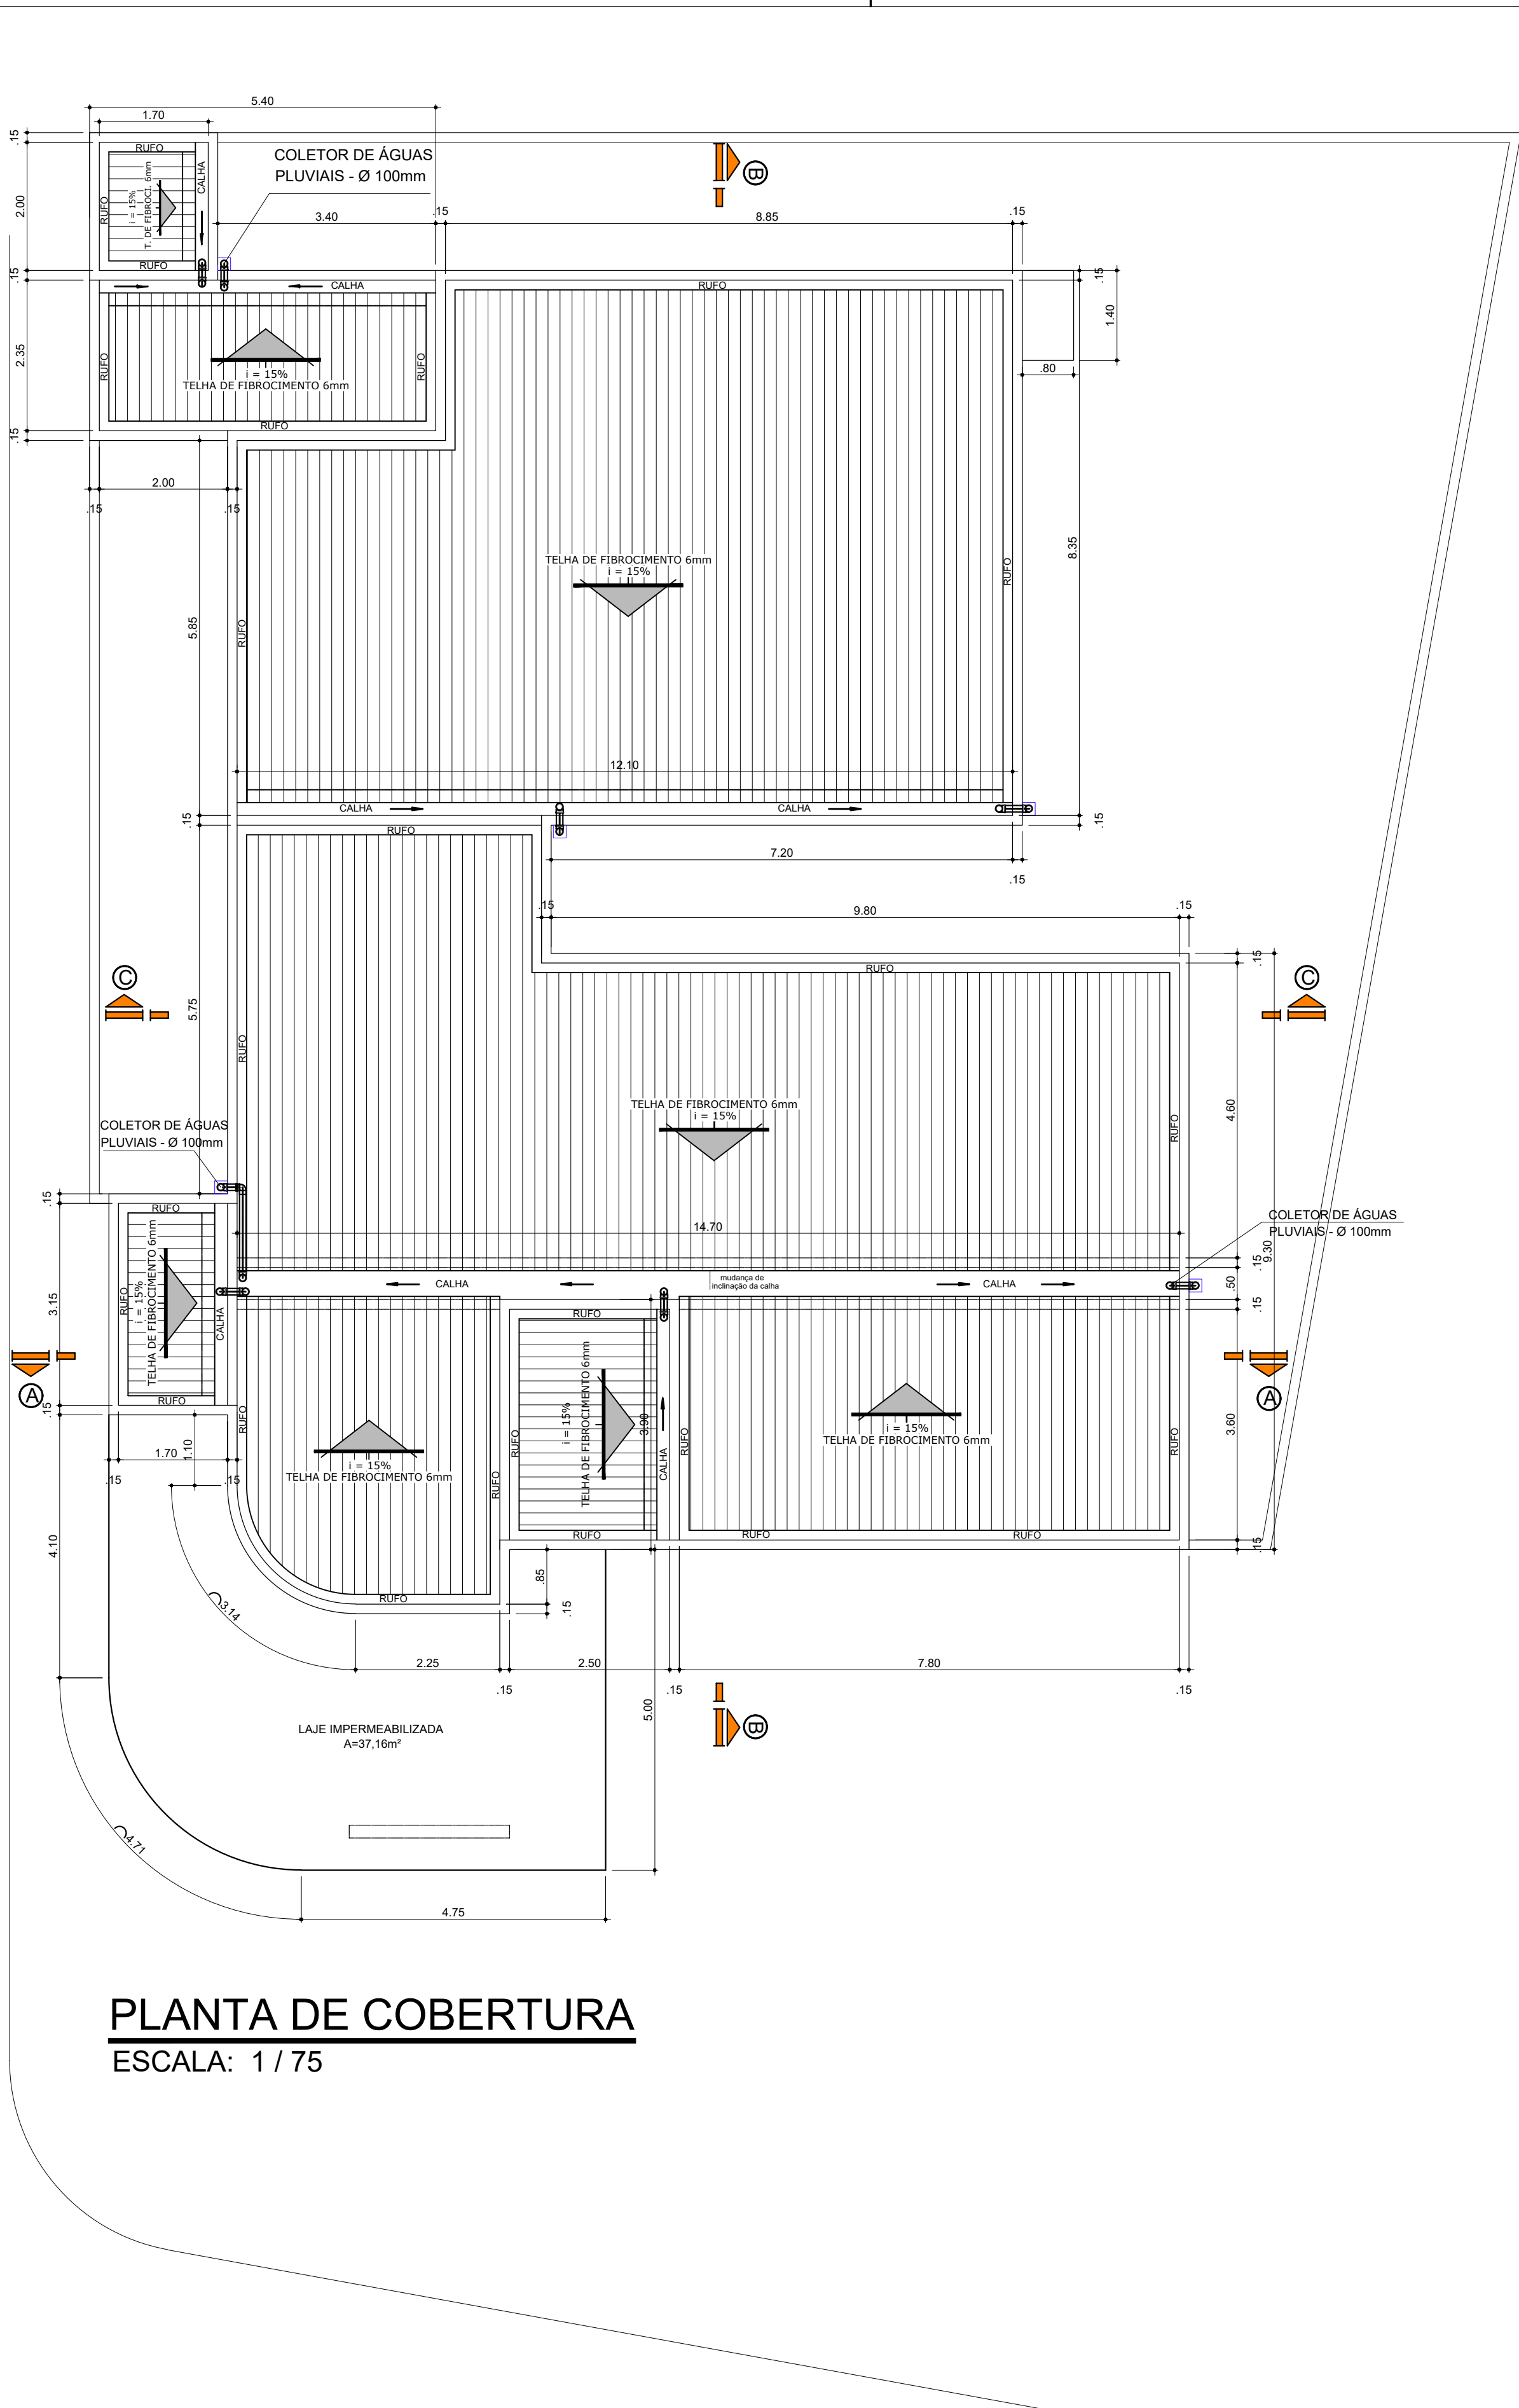

PLANTA DE COBERTURA
ESCALA: 1 / 75

PREFEITURA		NATURATINS	ESPECIFICAÇÕES:		Proprietário: GILVAN BANDEIRA DA SILVA3008112010-9 CPF: 10.092.25-03/00 Assinado de forma digital por GILVAN BANDEIRA DA SILVA Data: 2022.05.18 10:09:25 -03'00'		R. T. do Projeto: CREA N°: Assinatura: Resp. Técnico: CREA N°: Assinatura: Resp. Execução: CREA N°: Assinatura: Escala: INDICADAS Data: MAIO/2022		Assinado de forma digital por VINICIUS PEREIRA COSTA-02081693186 Data: 2022.05.18 09:28:25 -03'00'		Projeto: ARQUITETÔNICO 01/03	
					CNPJ: 06.940.888/0001-90 Assinado de forma digital por VINICIUS PEREIRA Data: 2022.05.18 09:28:25 -03'00'		Obra: REFORMA DA UNIDADE BASICA DE SAÚDE BERNARDO VICENTE DE ARAÚJO					
					ÁREAS: Construída: 264,39 m² Terreno: m²		Endereço: RUA PRINCIPAL, POVOADO FIRMINO		Cidade: CARRASCO BONITO Estado: TOCANTINS			
							Planta Baixa e Planta de Cobertura					