



REVITALIZAÇÃO DE CAMPO DE FUTEBOL DOS CENTRO DOS FIRMINOS

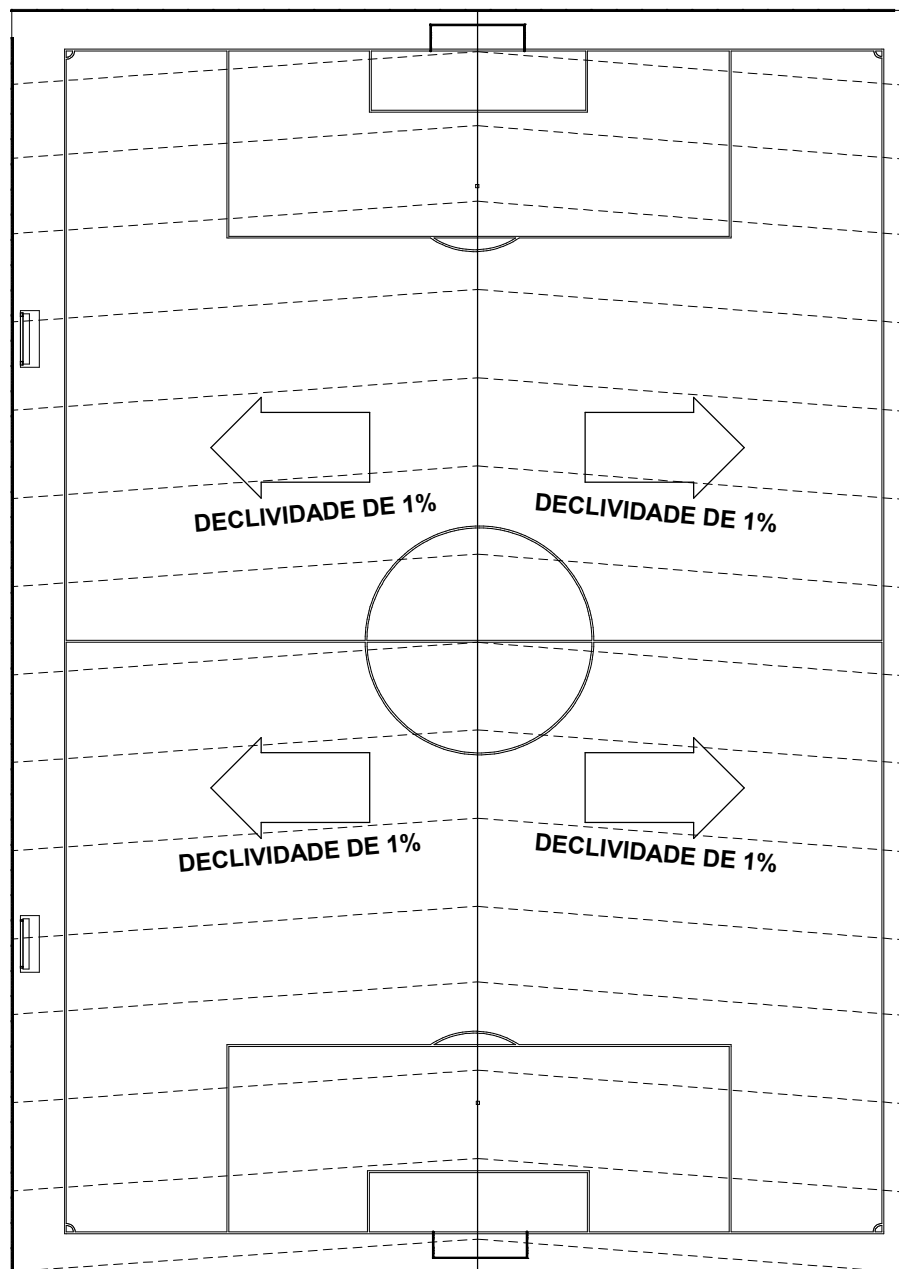

PLANTA BAIXA DRENAGEM
ESCALA: 1 : 300



Vista 3D 3

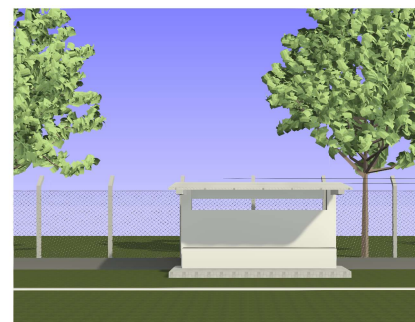


Vista 3D 2



Vista 3D 1

EDUARDO MENDES
DOS
SANTOS:05891002116

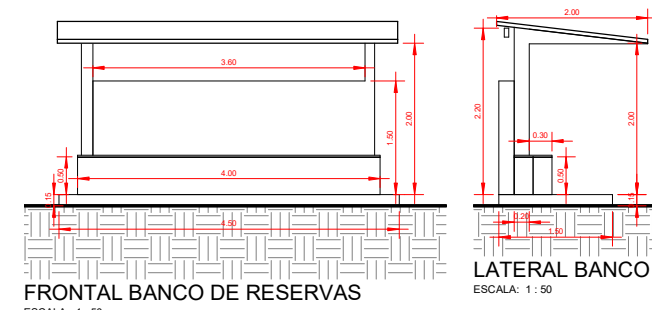

CAMPO DE FUTEBOL

FOLHA
02/02

Revitalização de Campo de Futebol de Centro dos Firminos

Proprietário:

PREFEITURA MUN. DE CARRASCO BONITO

Local:

POVOADO CENTRO DOS FIRMINOS

Bairro: ZONA RURAL

Cidade: CARRASCO BONITO - TO



Responsável Técnico
EDUARDO MENDES DOS SANTOS
Engenheiro Civil CREA nº 323829 D/TO

A.R.T.: TO20220403876

Assinado digitalmente por GILVAN BANDEIRA DA SILVA 00081120109
 NO-CBRI, CO-CP-Brazil, CO-Secretaria da Receita Federal do Brasil - RFB, CO-RFB e CPF, CO-CU-AL, CO-IRF, SOL-RESCALIFICADORA, CO-PALEACIM, CO-22759533000103, CH-GILVAN BANDEIRA DA SILVA 00081120109
 Razão: Eu sou o autor deste documento
 2023.12.27 10:40:03.03000

Orientação: Eduardo Mendes

Telefone: (63) 99997-1067

Data: 26/ Dezembro / 2022