DETALHAMENTO ARBORIZAÇÃO

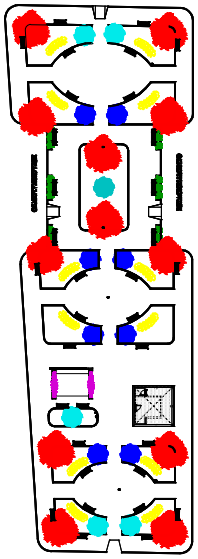

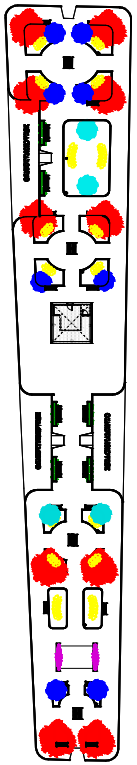

ARBORIZAÇÃO PRAÇA
ESCALA: 1 : 300

LEGENDA

- 28 UNID - ARBUSTO PINGO DE OURO (NOME CIENTÍFICO: DURANTA ERECTA AUREA)
- 22 UNID - JAMBO (NOME CIENTÍFICO EUGENIA MALACCENSIS L.)
- 16 UNID - PALMEIRA TRIANGULAR (NOME CIENTÍFICO DYPSIS DECARYI)
- 10 UNID - PALMEIRA AZUL (NOME CIENTÍFICO BISMARCKIA NOBILIS)
- 36 UNID - SAMAMBAIA AMERICANA (NOME CIENTÍFICO NEPHROLEPIS EXALTATA)
- 16 UNID - PLANTA AZALEIA BELGA (NOME CIENTÍFICO: RHODODENDRON SIMSII)

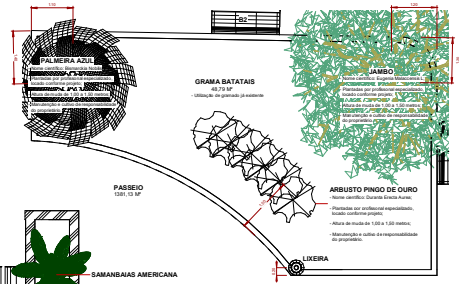

JARDIM ARBORIZAÇÃO J1
ESCALA: 1 : 50

DETALHE BANCO B1
ESCALA: 1 : 25

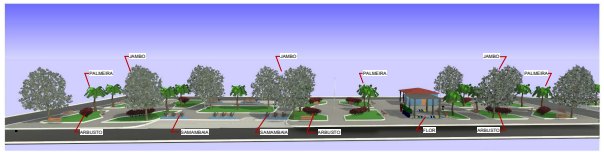

3D ARBORIZAÇÃO PRAÇA 1
ESCALA:

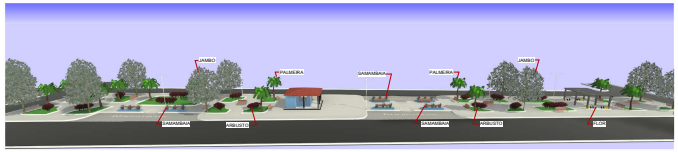

3D ARBORIZAÇÃO PRAÇA 2
ESCALA:

LETREIRO

LETREIRO
ESCALA: 1 : 50

- LETRAS E CHAPA DE ACO GALVANIZADO 20 COM SOLDA ESTANHADA E FECHAMENTO LATERAL COM 12 CM DE PROFUNDIDADE.
- FIXADAS AO PISO POR MEIO DE HASTE DE METAL IMPLANTADAS NA BASE.
- PINTURA COM FUNDO WASH PRIMER FOSFATIZANTE E ACABAMENTO INTERNO E EXTERNO POR TINTA SINSTÉTICA AUTOMOTIVA

3D LETREIRO
ESCALA: 1 : 1

PERGOLADO

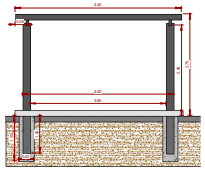

FRONTAL PERGOLADO
ESCALA: 1 : 50

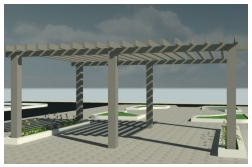

3D PERGOLADO
ESCALA: 1 : 1

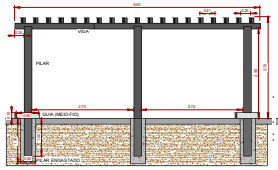

LATERAL PERGOLADO
ESCALA: 1 : 50

JUNTA
ESCALA: 1 : 20

PERGOLADO EM MADEIRA

- Estrutura do telhado composto por peças de apoio da cobertura em madeira de lei (Cumaru ou similar) de 7,5x15,0cm, apoiados sobre pilares em peças de madeira de Lei (Cumaru ou similar) de 7,0x15,0x050cm, aparafusadas.
- Todas as cracas de madeira serão envernizadas com verniz fosco com filtro solar linha premium, em 02 demãos.
- Concreto utilizado para engastamento dos pilares - fck 25 MPa.
- Ligação por barra roscada ou parafuso: 3/8" (9,525 mm).

PILAR VIGA

BANCO DE MADEIRA E CONCRETO MODELO B1

3D BANCO B1
ESCALA:

DETALHE BANCO B1
- FEITO MADEIRA E CONCRETO PRÉ-MOLDADO
- DIMENSÕES 2,50 X 0,70 M
- FIXAÇÃO FEITA EM PARAFUSOS
- CONCRETO EM COR CHUMBO
- MADEIRAMENTO EM VERNIZ MOGNO
- HASTE DE FIXAÇÃO ENGASTADO AO PISO UTILIZAÇÃO DE CONCRETO

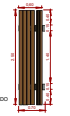

VISTA SUPERIOR BANCO B1
ESCALA: 1 : 50

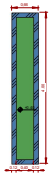

DETALHE JARDIM
- DELIMITAÇÕES FEITAS EM GUIAS MEIO FIO
- DIMENSÕES 4,00M X 0,66M X 0,20M
- PINTURA EM AZUL ROYAL

SUPERIOR JARDIM B1
ESCALA: 1 : 50

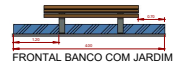

FRONTAL BANCO COM JARDIM
ESCALA: 1 : 50

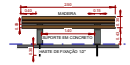

FRONTAL BANCO B1
ESCALA: 1 : 50

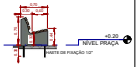

LATERAL BANCO B1
ESCALA: 1 : 50

BANCO B2

LATERAL BANCO B2
ESCALA: 1 : 25

3D BANCO B2
ESCALA: 1 : 1

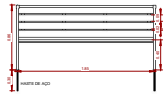

BANCO DE MADEIRA
- COMPOSTO POR TÁBUAS DE MADEIRA DE LEI COM ESPESSURA 3CM POR 9CM COM ESPAÇAMENTO DE 2CM FIXADA POR PARAFUSOS
- BASE DE CHAPA DE AÇO.
- FIXAMENTO EM PISO POR HASTE DE AÇO ENGASTADO AO PISO COM UTILIZAÇÃO DE CONCRETO
- 47 UNIDADES IMPLANTADAS

FRONTAL BANCO B2
ESCALA: 1 : 25

LIXEIRA

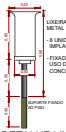

- LIXEIRAS EM METAL
- 6 UNIDADES IMPLANTAS
- FIXADAS COM USO DE CONCRETO

DETALHE LIXEIRA
ESCALA: 1 : 25

3D LIXEIRA
ESCALA: 1 : 1

LANCHONETE L1

3D QUIOSQUE Q2
ESCALA: 1 : 1

SERVIÇOS

AS MODIFICAÇÕES A SEREM EXECUTADAS NAS EDIFICAÇÕES JÁ EXISTENTES SERÃO:

- SUBSTITUIÇÃO DE PISO CERÂMICO.
- SUBSTITUIÇÃO DAS ESQUADRIAS.
- SUBSTITUIÇÃO DO MADEIRAMENTO DANIFICADO.
- PINTURA DE PAREDES E TELHADO.

OBS: NÃO SERÃO EXECUTADAS MUDANÇAS NAS INSTALAÇÕES HIDROSSANITÁRIAS E ELÉTRICAS, BEM COMO NAS PARTES DA EDIFICAÇÃO QUE APRESENTAM BOM ESTADO DE CONSERVAÇÃO E ESTIVEREM CONDIZENTES COM O PROJETO.

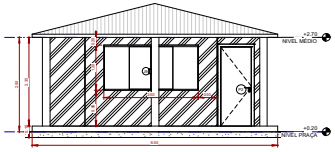

FRONTAL QUIOSQUE Q2
ESCALA: 1 : 50

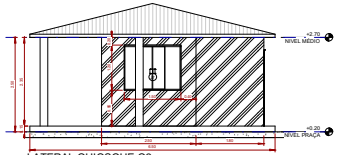

LATERAL QUIOSQUE Q2
ESCALA: 1 : 50

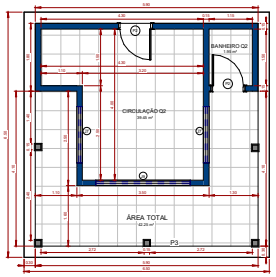

PLANTA BAIXA QUIOSQUE Q2
ESCALA: 1 : 50

ESPECIFICAÇÕES

Cobertura composto por:

- Tercas - Apoiadas sobre vigas e colares, na medida de 6x12 cm com espaçamento de 3,00 m (mda.) entre eixos.
- Caibros - Apoiados sobre as tercas, na medida 5 x 6 cm espaçamento de 0,50 m entre eixos
- Ripas - Apoiados sobre os caibros, na medida de 5 x 2,5 cm espaçamento de 0,60 m entre eixos.
- Utilização de madeira de lei como Cumaru ou similar
- Reutilização de telhas cerâmica tipo Plan i= 25%
- Pintura de cobertura com Pulverização de Resina Cerâmica cor Vermelho Óxido.

Piso e Paredes:

- Remoção do piso cerâmico deteriorado.
- Assentamento de piso cerâmico Branco 50x50cm na área aparotada.
- Pintura de parede com Acrílica Azul e Preto.

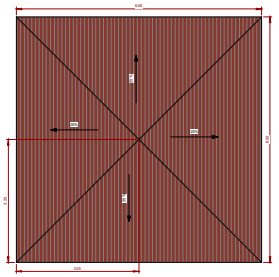

COBERTURA PITDOG
ESCALA: 1 : 50

TABELA DE JANELAS

COD	AMBIENTE	LARGURA	ALTURA	PEITORIL	QUANT.	MODELO
J7	CIRCULAÇÃO Q2	1.50	1.20	1.10	1	JANELÃO AÇO
J7	CIRCULAÇÃO Q2	1.50	1.20	1.10	1	JANELÃO AÇO
J7	CIRCULAÇÃO Q1	1.50	1.20	1.10	1	JANELÃO AÇO
J7	CIRCULAÇÃO Q1	1.50	1.20	1.10	1	JANELÃO AÇO
J9	CIRCULAÇÃO Q2	2.50	1.20	1.10	1	JANELÃO AÇO
J9	CIRCULAÇÃO Q1	2.50	1.20	1.10	1	JANELÃO AÇO

TABELA DE PORTAS

CÓD	AMBIENTE NOME	ALTURA	LARGURA	ILUMINAÇÃO ÁREA (m2)	MODELO
P2	CIRCULAÇÃO Q2	2.10	0.80	1.68 m²	PORTA_DE_ABRIR_MADEIRA
P2	BANHEIRO Q2	2.10	0.80	1.68 m²	PORTA_DE_ABRIR_MADEIRA
P2	CIRCULAÇÃO Q1	2.10	0.80	1.68 m²	PORTA_DE_ABRIR_MADEIRA
P2	BANHEIRO Q1	2.10	0.80	1.68 m²	PORTA_DE_ABRIR_MADEIRA

IMPLANTAÇÃO

02/02

PROJETO:
REVITALIZAÇÃO DA PRAÇA MUNICIPAL ULISSES GUIMARÃES

LOCAL:
PRAÇA ULISSES GUIMARÃES

BAIRRO:
CENTRO

MUNICÍPIO:
CARRASCO BONITO

ESTADO:
TOCANTINS

PROPRIETÁRIO:
PREFEITURA MUNICIPAL CARRASCO BONITO - TO

CNPJ/CPF: 25.064.022/0001-90

CNPJ/CPF: 25.064.022/0001-90

ESCALA: VARIADAS

PROJEM ENGENHARIA
ENG. CIVIL EDUARDO MENDES

PREFEITURA DE CARRASCO BONITO
MUITO TRABALHO, MAIS CONQUISTAS!
GESTÃO 2021-2024

QUADRO DE ÁREAS

ÁREA CONSTRUÍDA:	ÁREA DE PASSEIO
4.118,31M²	2.728,89 M²
ÁREA DE JARDINS:	ÁREA DE ESTACIONAMENTOS:
946,39 M²	443,94 M²

GILVAN BANDEIRA DA SILVA 00881120190
PROPRIETÁRIO: PREFEITURA MUNICIPAL DE CARRASCO BONITO - TO

EDUARDO MENDES DOS SANTOS:02385193311
RESPONSÁVEL TÉCNICO PELO PROJETO: ENG. CIVIL EDUARDO MENDES DOS SANTOS - CREA: 323529/TO
ART: 7220222240756

PREFEITURA: | CORPO DE BOMBEIROS: | CREA - TO: