




RECAPEAMENTO

RUAS DE INTERVENÇÃO

CANTEIRO CENTRAL

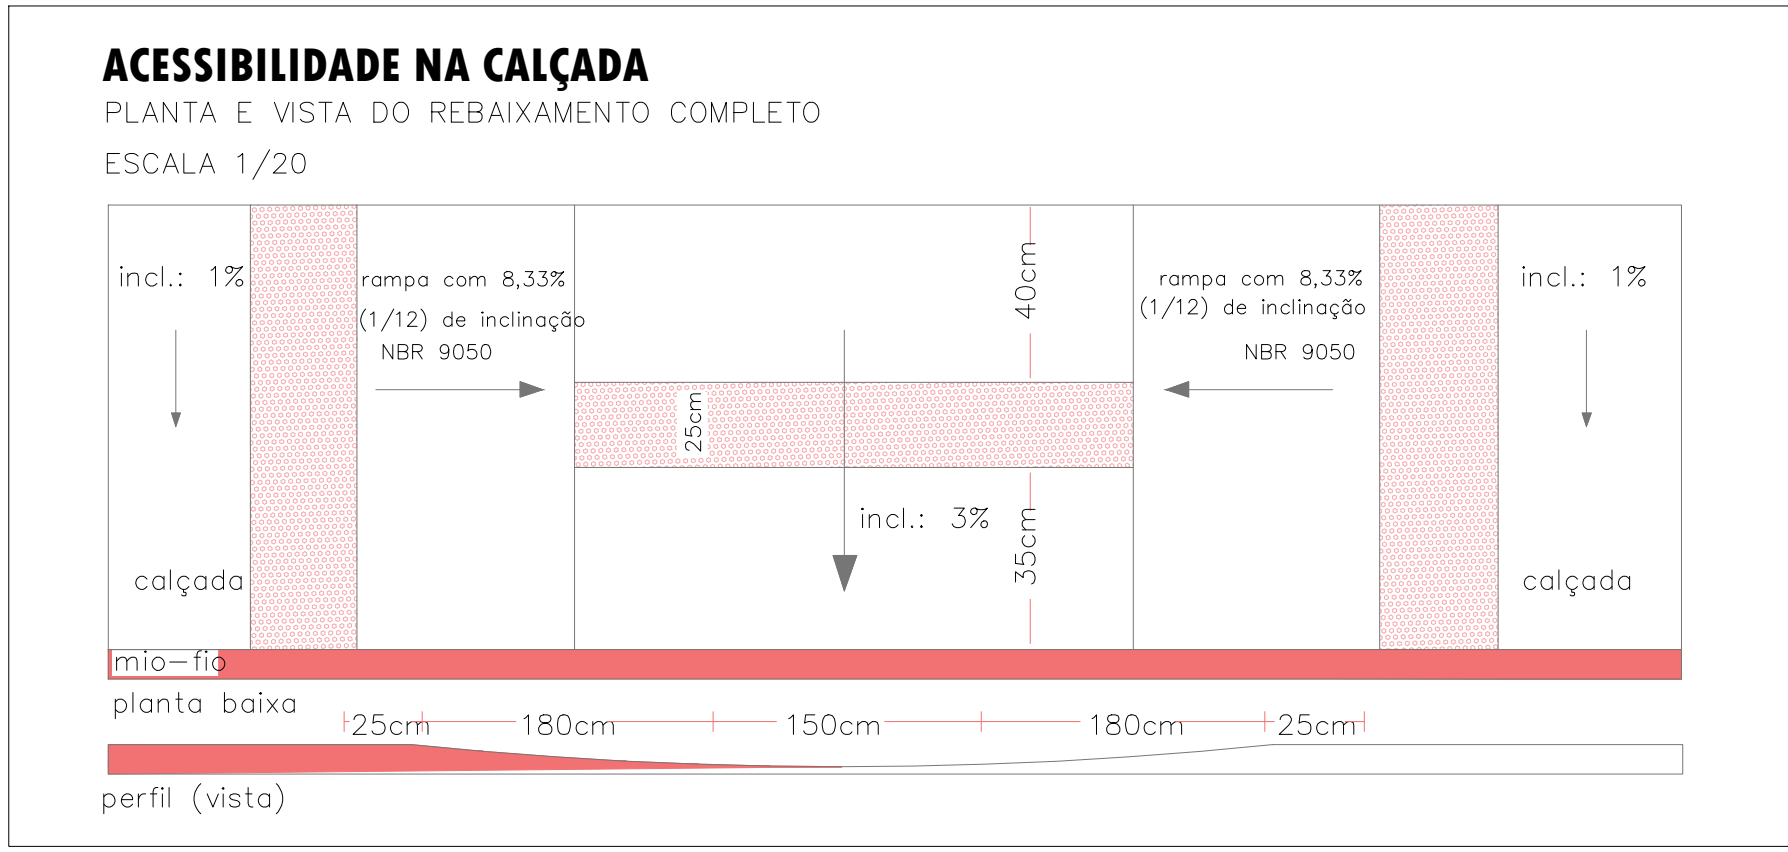

RELAÇÃO DE RUAS À RECAPEAR - CBUQ		
AVENIDA TOCANTINS - 370,00m	2.257,00m²	
LARGURA 6,10m TRECHO 1 DA RUA 20 DE FEVEREIRO À TRAVESSA TREZE DE MAIO		
AVENIDA TOCANTINS - 370,00m	2.257,00m²	
LARGURA 6,10m TRECHO 2 DA TRAVESSA TREZE DE MAIO À RUA 20 DE FEVEREIRO		
TRAVESSA TREZE DE MAIO - AV. ARAGUAIA - 266,00m	1.862,00m²	
LARGURA 7,00m TRECHO 1 DA AVENIDA TOCANTINS À ESCOLA MUNICIPAL TIRADENTES		
RUA 7 SETEMBRO - 805,00m	4.910,50m²	
LARGURA 6,10m TRECHO 1 DA AVENIDA TOCANTINS A RUA JOSÉ DE RIBAMAR		
RUA 7 SETEMBRO - 620,00m	3.782,00m²	
LARGURA 6,10m TRECHO 2 DA AVENIDA TOCANTINS À AVENIDA ARAGUAIA – DA RUA ULISSES GUIMARÃES À RUA JOSÉ DE RIBAMAR		

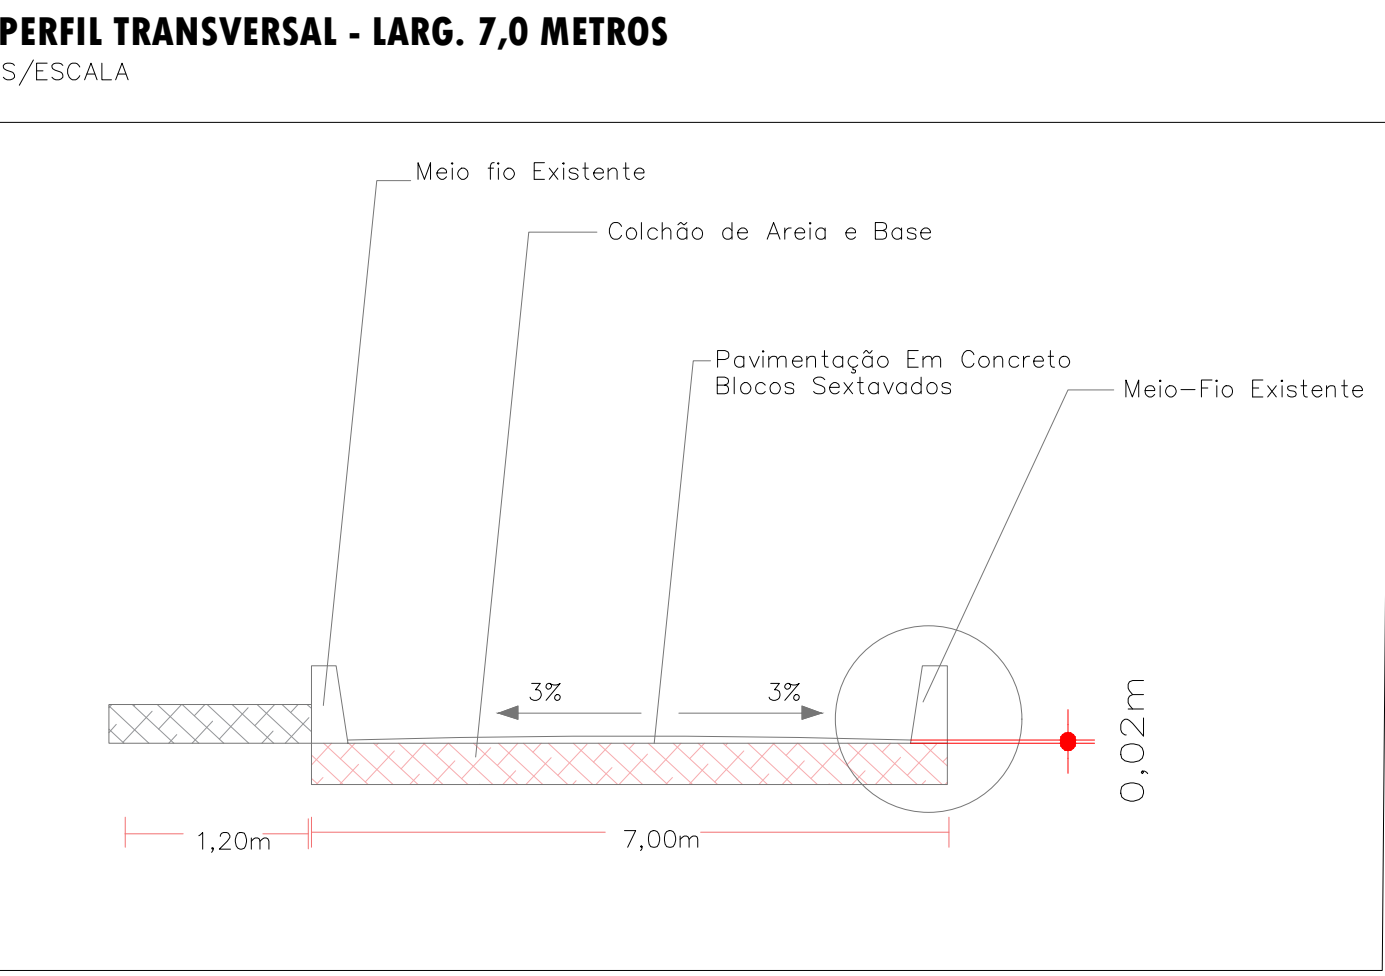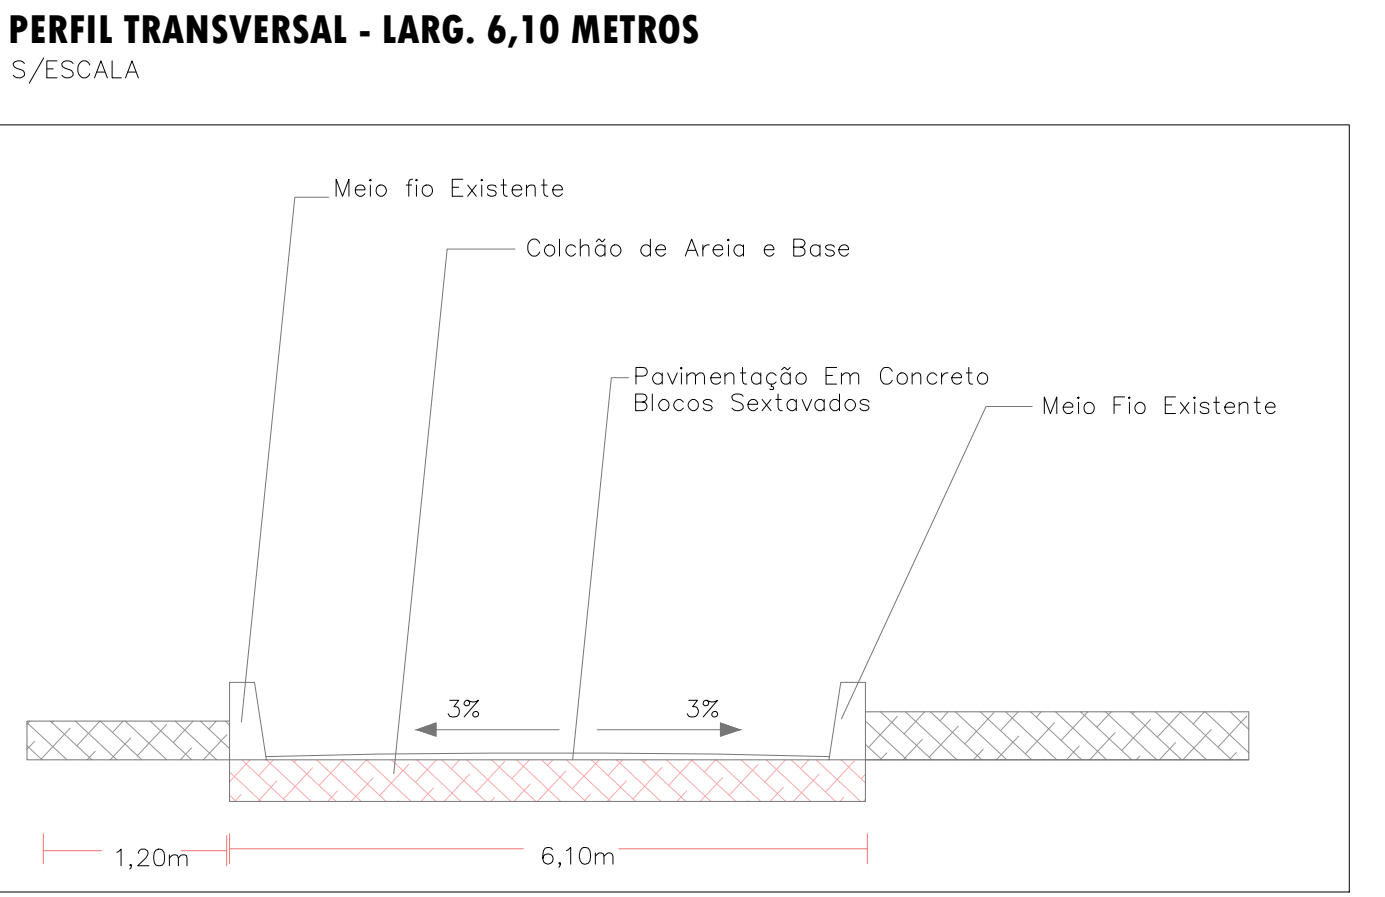

CONCRETO BETUMINOSO USINADO A QUENTE(CBUQ)
ÁREA À RECAPEAR: 15.068,50 m²
VOLUME DE MATERIAL: 603,74 m³
TONELADA DE CBUQ: 1.449 ton

PMC

"O AUTOR DO PROJETO E O RESPONSÁVEL TÉCNICO SÃO RESPONSÁVEIS CIVIL E ADMINISTRATIVAMENTE PELO ATENDIMENTO DAS ESPECIFICAÇÕES CONSTANTES NOS ANEXO DAS NORMAS BRASILEIRAS VIGENTES, SUJEITANDO-SE ÀS SANÇÕES LEGAIS DECORRENTES DE EVENTUAIS PREJUÍZOS A TERCEIROS."

PROJETO DE RECAPEAMENTO E CROQUI DE LOCALIZAÇÃO DMT

Local: Av. Tocantins – Av. Araguaia – Rua 7 de Setembro – Carrasco Bomito – TO

Proprietário: Prefeitura de Carrasco Bomito - TO
CNPJ 25.064.023/0001-90

Responsável Técnico: Eng. Guilherme Frade Silveira
Projeto / Execução
Crea: PR-129474/D

Unidade: cm

Escala: 1/25

Data: ABRIL/2021

10/10

grupofrade

PRJETO:

PROJETO DE RECAPEAMENTO EM CONCRETO BETUMINOSO USINADO A QUENTE NO PERÍMETRO URBANO DO MUNICÍPIO DE CARRASCO BONITO - TO

End: Rua Tiradentes nº41 – Centro – Augustinópolis – TO – Brasil – CEP: 77960-000
Contato: +55(63) 9998-2892 –(63) 99979-0344