R-19: VELOCIDADE MÁXIMA PERMITIDA

R-1: PARADA OBRIGATÓRIA

POSTE METÁLICO DE SINALIZAÇÃO

POSTE METÁLICO DE IDENTIFICAÇÃO DE RUA

RAMPA DE ACESSIBILIDADE DAS CALÇADAS

CALÇADA COM LARGURA DE 1,20 METROS

RUAS DE INTERVENÇÃO

PISO TÁTIL

PISO TÁTIL

CANTEIRO CENTRAL

PASSAGEM PELO CANTEIRO CENTRAL

ACESSIBILIDADE NA CALÇADA

PLANTA E VISTA DO REBAIXAMENTO COMPLETO

ESCALA 1/20

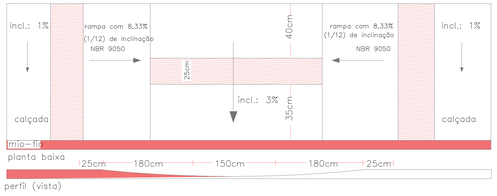

RELAÇÃO DE RUAS PARA CALÇADAS

AVENIDA TOCANTINS - 370,00m LARGURA 1,20m TRECHO 1 DA RUA 20 DE FEVEREIRO À TRAVESSA TREZE DE MAIO	**444,00m²**
AVENIDA TOCANTINS - 348,00m LARGURA 1,20m TRECHO 2 DA TRAVESSA TREZE DE MAIO À RUA 20 DE FEVEREIRO	**417,60m²**
TRAVESSA TREZE DE MAIO - AV. ARAGUAIA - 509,00m LARGURA 1,20m TRECHO 1 DA AVENIDA TOCANTINS À ESCOLA MUNICIPAL TIRADENTES	**610,80m²**
RUA 7 SETEMBRO - 760,00m LARGURA 1,20m TRECHO 1 DA AVENIDA TOCANTINS À RUA JOSÉ DE RIBAMAR	**912,00m²**
RUA 7 SETEMBRO - 566,00m LARGURA 1,20m TRECHO 2 DA AVENIDA TOCANTINS À AVENIDA ARAGUAIA – DA RUA ULISSES GUIMARÃES À RUA JOSÉ DE RIBAMAR	**679,20m²**

QUANTIDADE DE PLACA	QUANTIDADE DE PISO TÁTIL
PLACA PARE: 13 PLACAS	DIRECIONAL: 9.900 PEÇAS
PLACA DE LOGRADOURO: 16 PLACAS	ALERTA: 313 PEÇAS

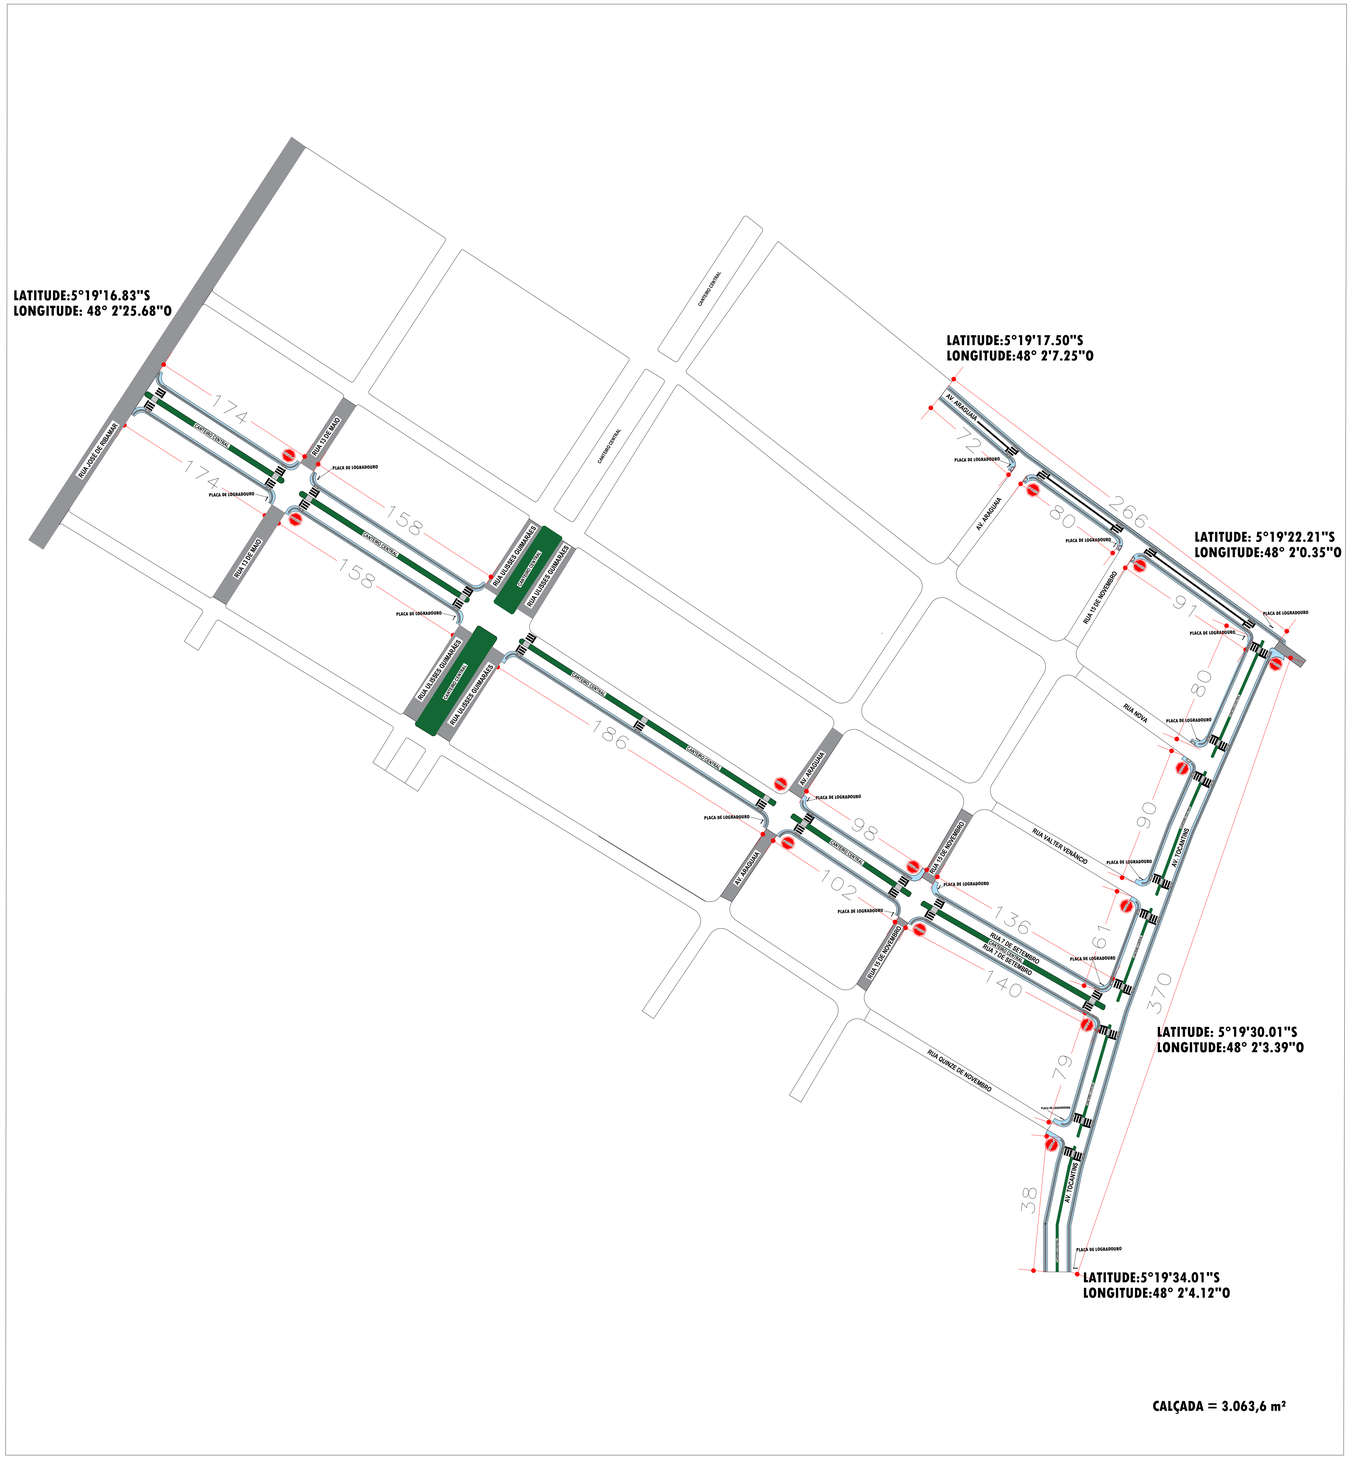

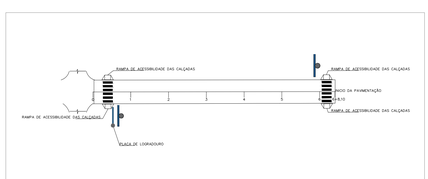

S/ESCALA

FTP-FAIXA DE TRAVESSIA DE PEDESTRE

S/ESCALA

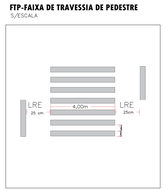

SINALIZAÇÃO HORIZONTAL
FAIXA SIMPLES CONTINUA

ESCALA 1/10

FAIXA SIMPLES SECCIONADA

ESCALA 1/10

ACESSIBILIDADE NA CALÇADA

PLANTA E VISTA DO REBAIXAMENTO COMPLETO

ESCALA 1/20

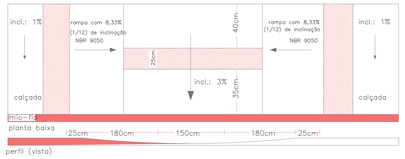

sinalização vertical - placa de regularização (circular)

SEM ESCALA

INDENTIFICAÇÃO DE LOGRADOURO:

SEM ESCALA

sinalização vertical - placa de regularização (ortogonal)

SEM ESCALA

PERFIL TRANSVERSAL - LARG. 6,50 METROS

S/ESCALA

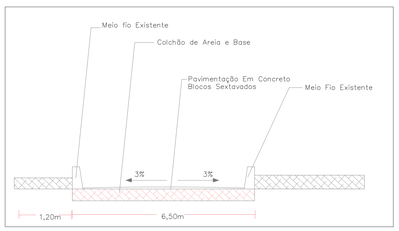

PMC

"O AUTOR DO PROJETO E O RESPONSÁVEL TÉCNICO SÃO RESPONSÁVEIS CIVIL E ADMINISTRATIVAMENTE PELO ATENDIMENTO DAS ESPECIFICAÇÕES CONSTANTES NOS ANEXO DAS NORMAS BRASILEIRAS VIGENTES, SUJEITANDO-SE ÀS SANÇÕES LEGAIS DECORRENTES DE EVENTUAIS PREJUIZOS A TERCEIROS."

PROJETO DE CALÇADA E SINALIZAÇÃO

Local: Av. Tocantins – Av. Araguaia – Rua 7 de Setembro – Carrasco Bonito – TO

Proprietário: **Prefeitura de Carrasco Bonito - TO**
CNPJ 25.064.023/0001-90

Responsável Técnico: Projeto / Execução
Eng. Guilherme Frade Silveira
Crea: PR-129474/D

Unidade: **cm**

Escala: **1/25**

Data: **ABRIL/2021**

01/01

PROJETO:
PROJETO DE CALÇADA, SINALIZAÇÃO VERTICAL E SINALIZAÇÃO HORIZONTAL NO PERÍMETRO URBANO DO MUNICIPIO DE CARRASCO BONITO - TO

grupofrade

End: Rua Tiradentes nº41 – Centro – Augustinópolis – TO – Brasil – CEP: 77960-000
Contato: +55(63) 9998-2892 –(63) 99979-0344