



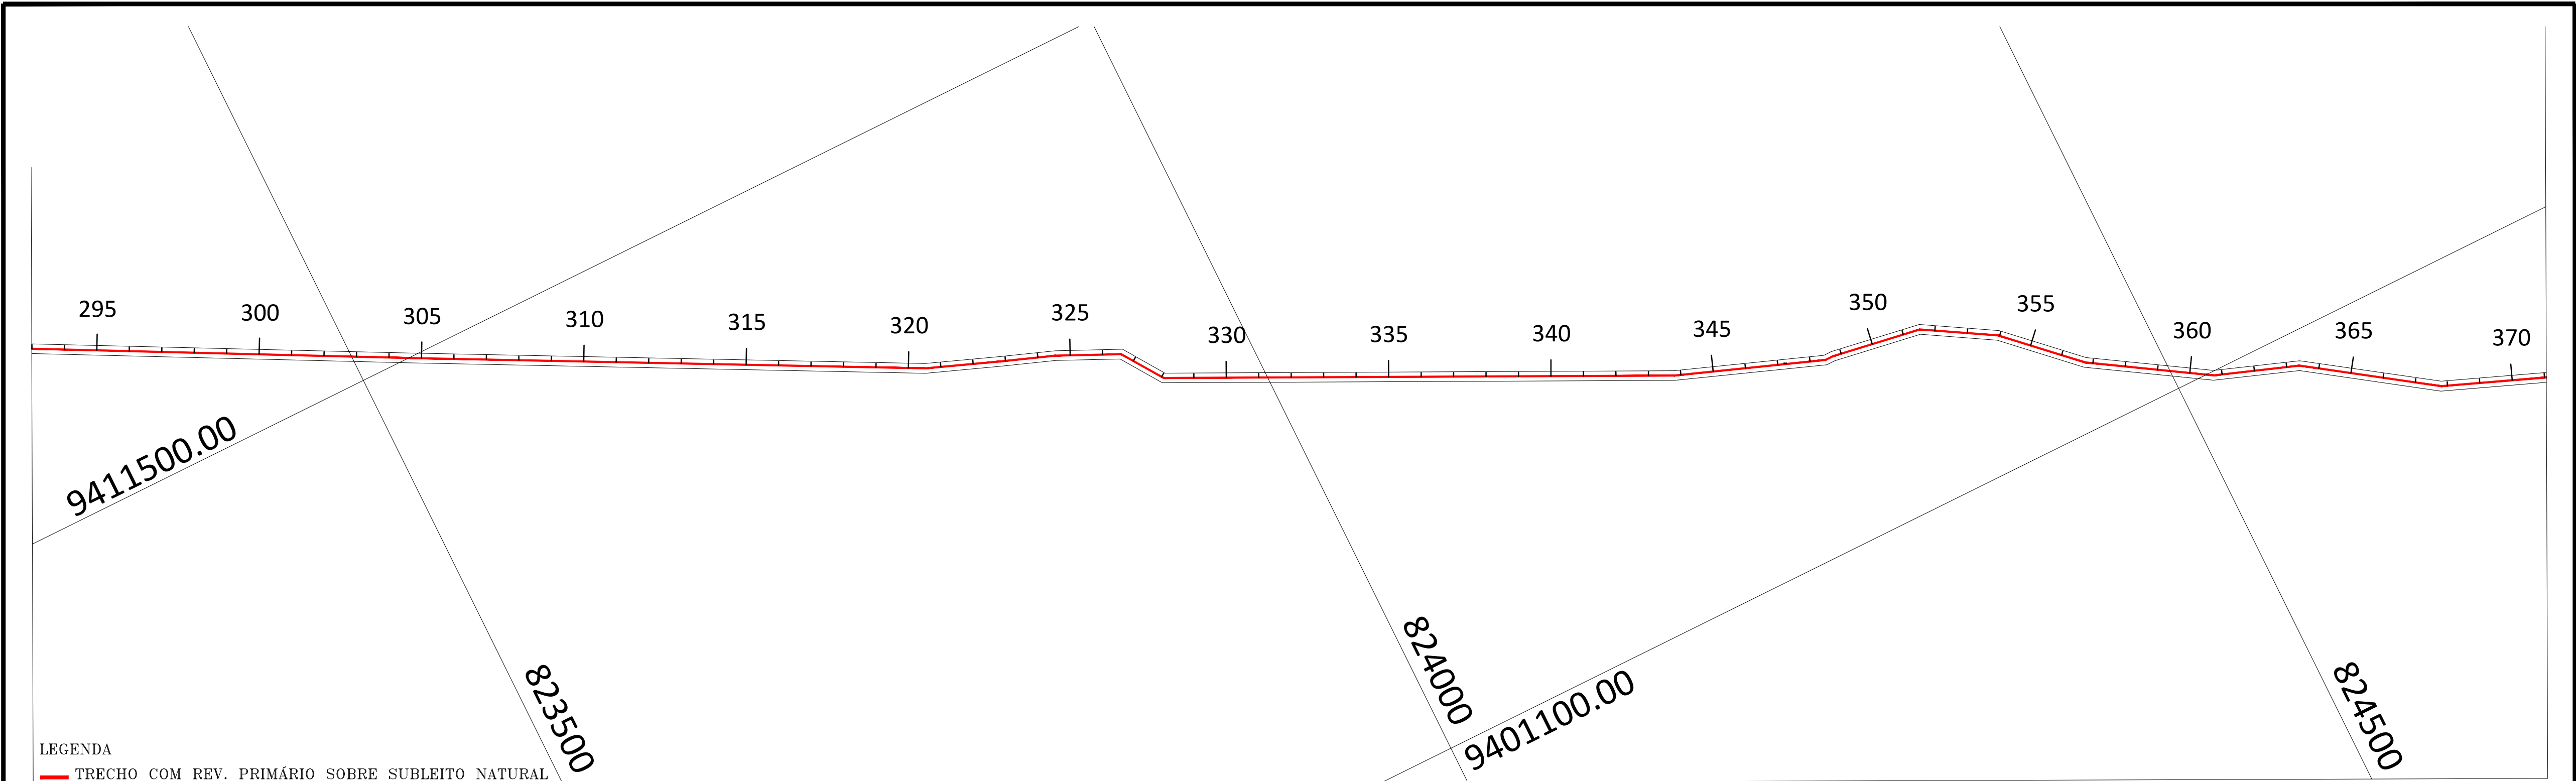


TRECHO – SR. JOÃO – ESCALA 1:2500 – EST 293 A 371

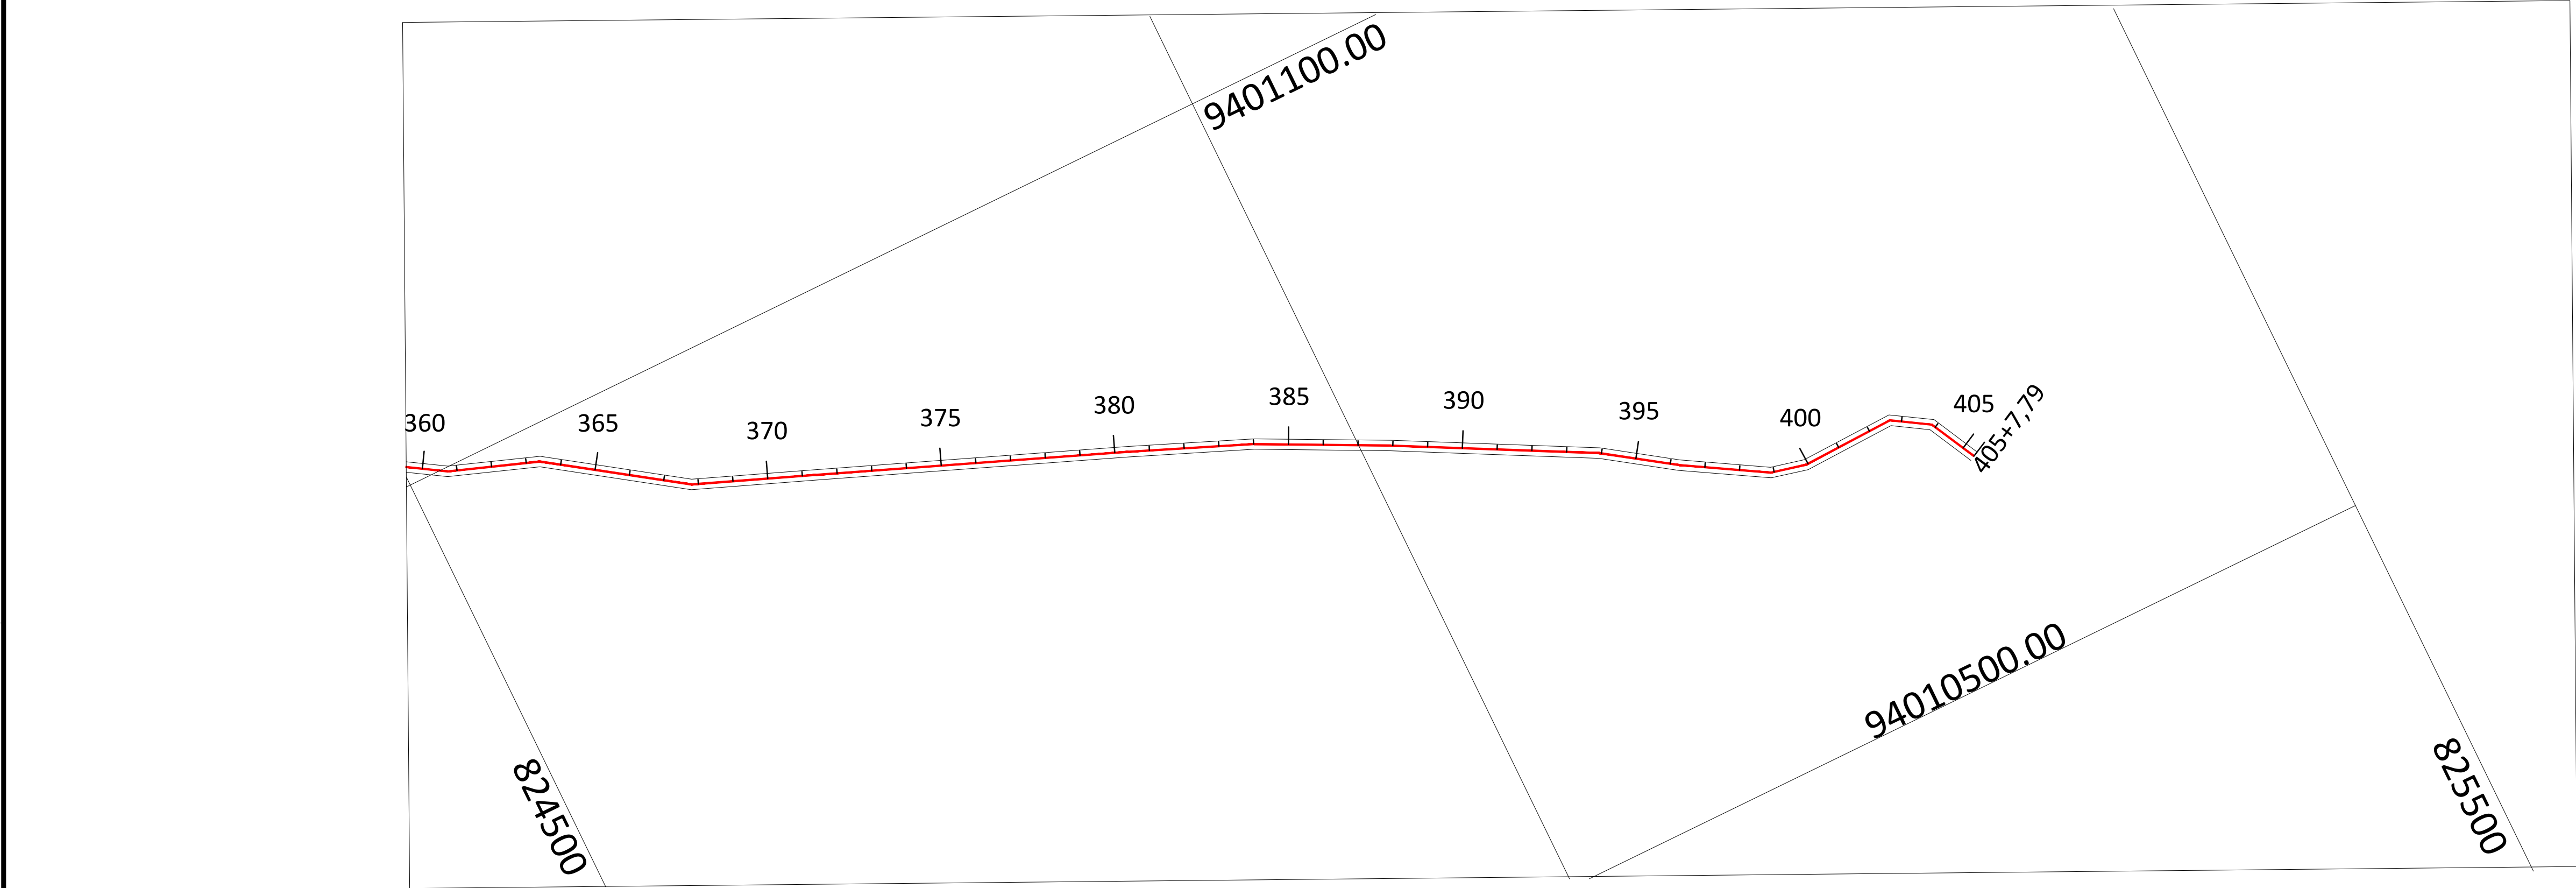

TRECHO – SR. JOÃO – ESCALA 1:2500 – EST 360 A 405+7,79

LEGENDA
TRECHO COM REV. PRIMÁRIO SOBRE SUBLEITO NATURAL

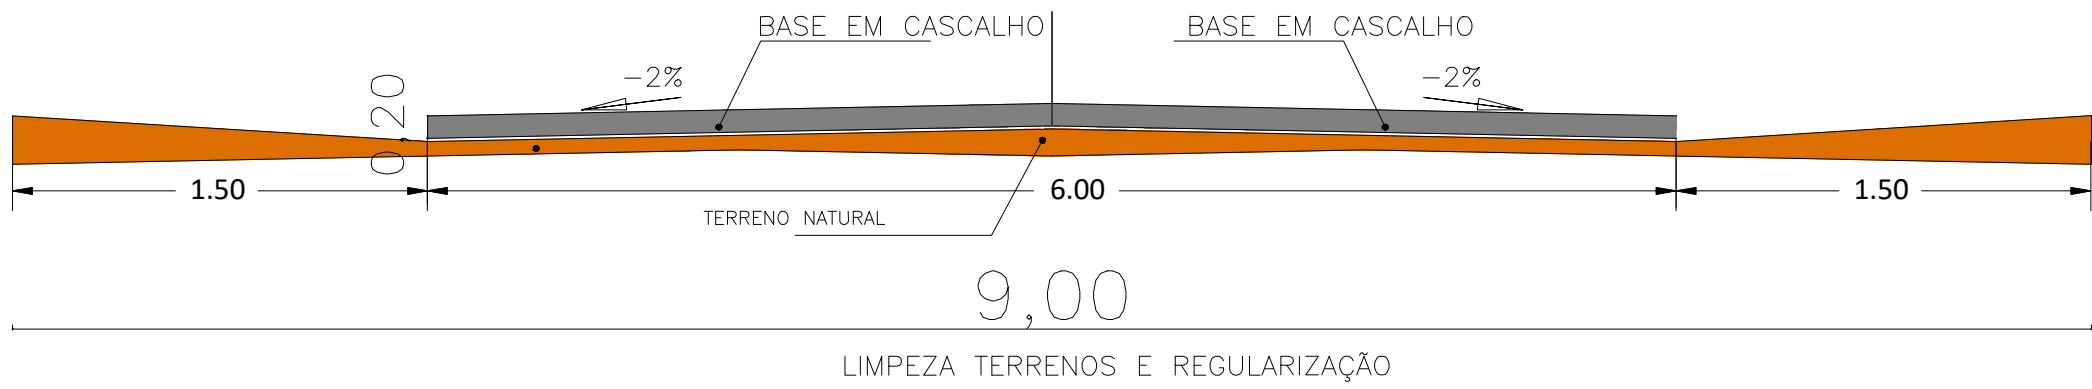

SEÇÃO TIPO DE TERRAPLENAGEM SEM ELEVÇÃO DE GREIDE
SEM ESCALA



PREFEITURA MUNICIPAL DE CARRASCO BONITO – TO

PROJETO BÁSICO DE ENGENHARIA

ESTRADA

RECUPERAÇÃO: ESTRADAS: TRECHO SR. JOÃO

TRECHO

TRECHO – SR. JOÃO

PROJETO GEOMÉTRICO

ESTACAS TRECHO I

295 A 405+7,79

ESCALA

INDICADA

DATA

04/2021

FOLHA

02/04

Res. Téc. Projeto:
Eng. Vinicius Pereira costa
CREA 210.146/D-TO



Assinado de forma
digital por VINICIUS
PEREIRA
COSTA:02081693186
Dados: 2021.05.02
22:31:15 -03'00'