



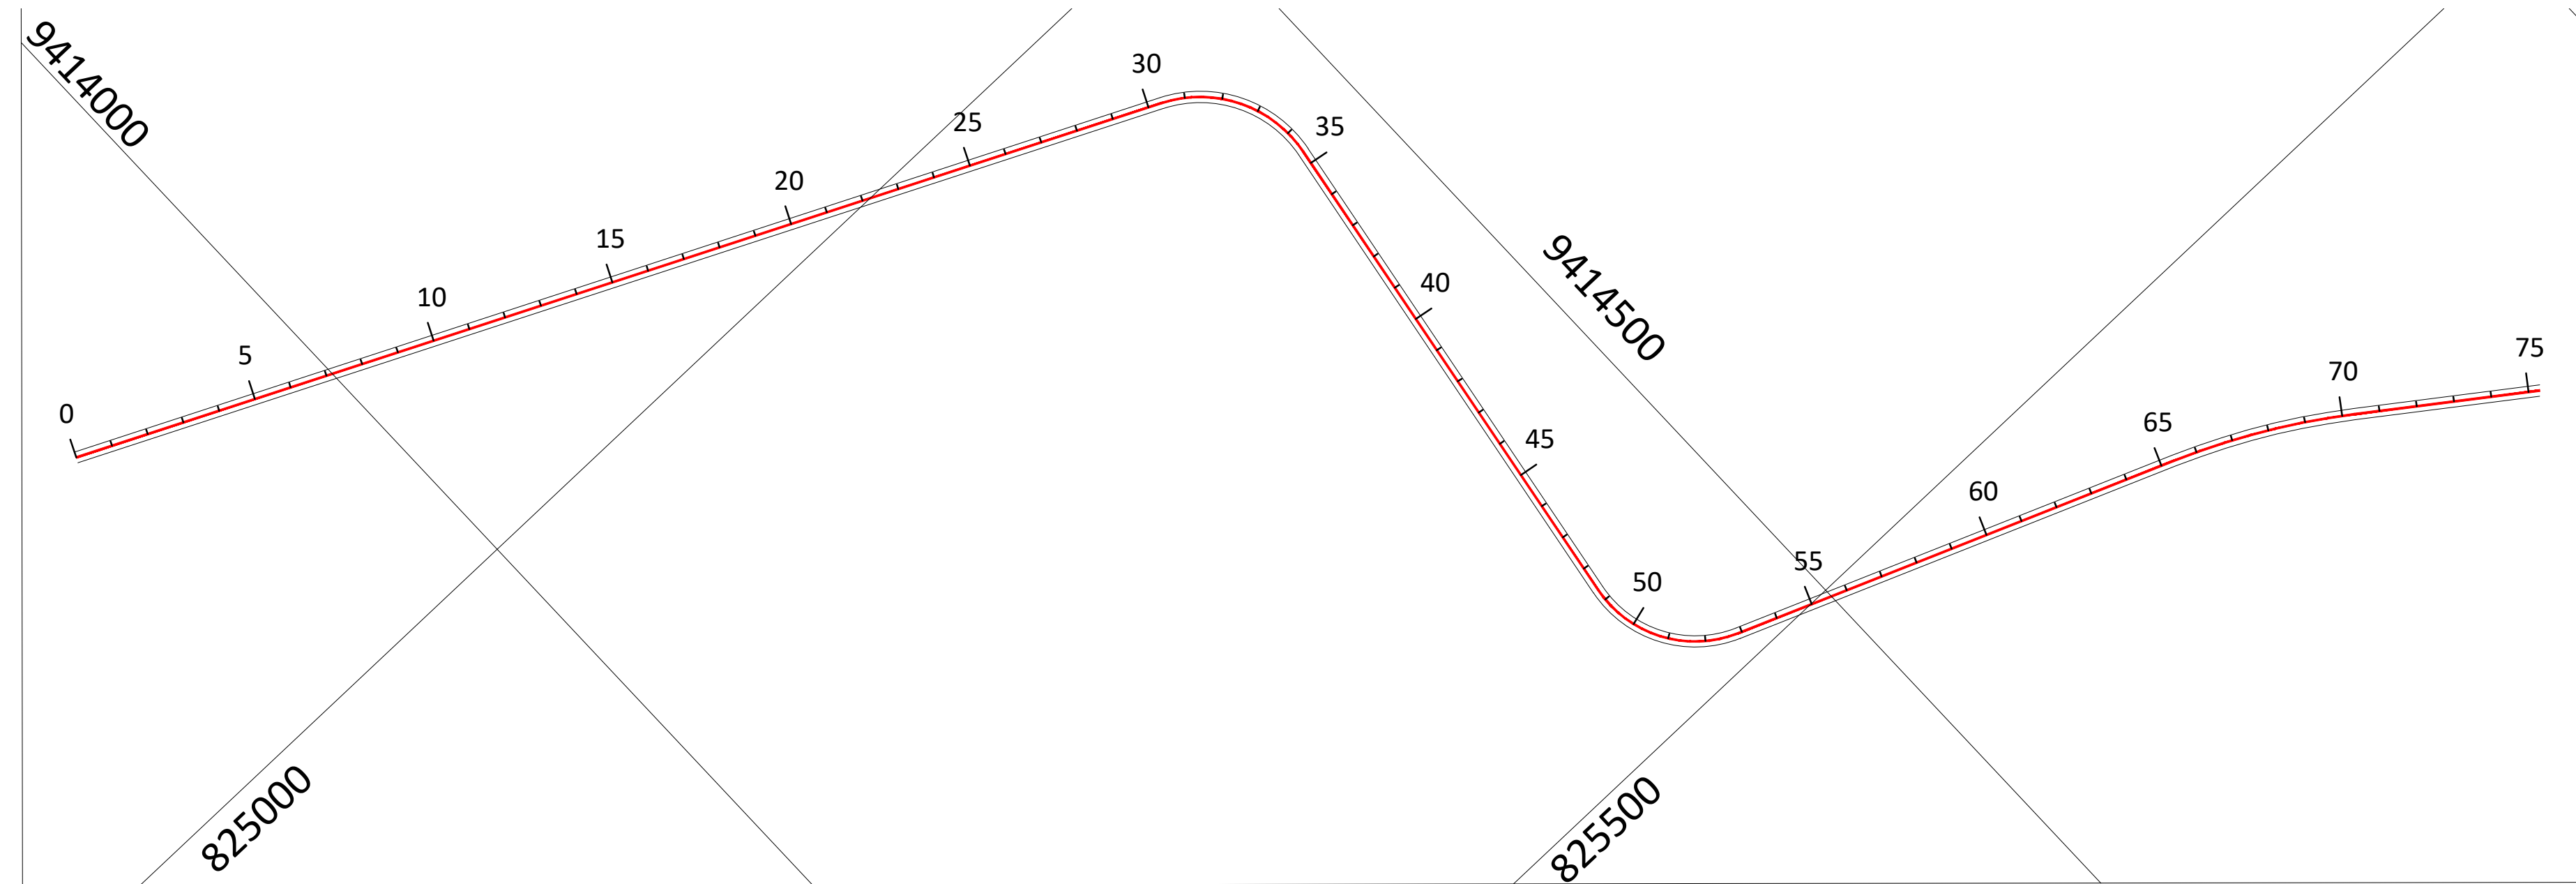


TRECHO – ZÉ BASTIÃO – ESCALA 1:3000 – EST 0 A 75

LEGENDA
TRECHO COM REV. PRIMÁRIO SOBRE SUBLEITO NATURAL

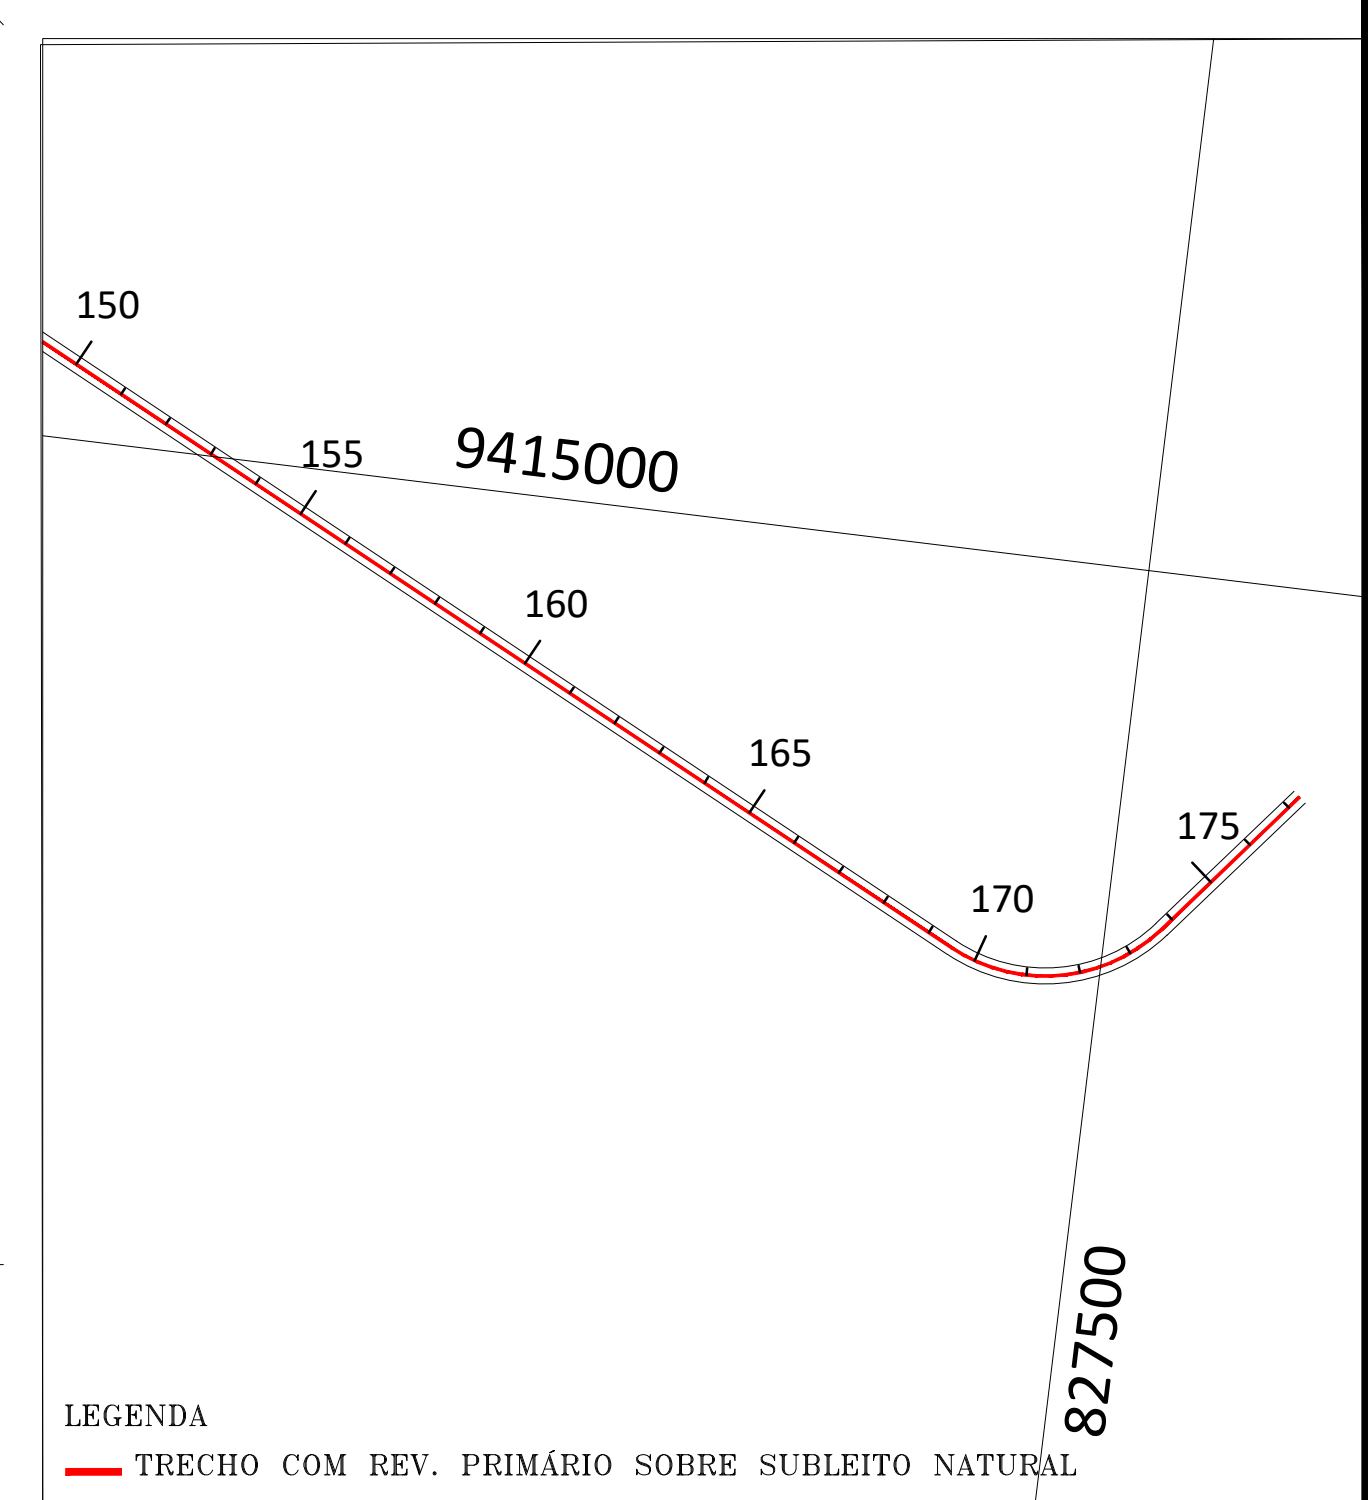


TRECHO – ZÉ BASTIÃO
ESCALA 1:3000 – EST 150 A 177+5,00

LEGENDA
TRECHO COM REV. PRIMÁRIO SOBRE SUBLEITO NATURAL

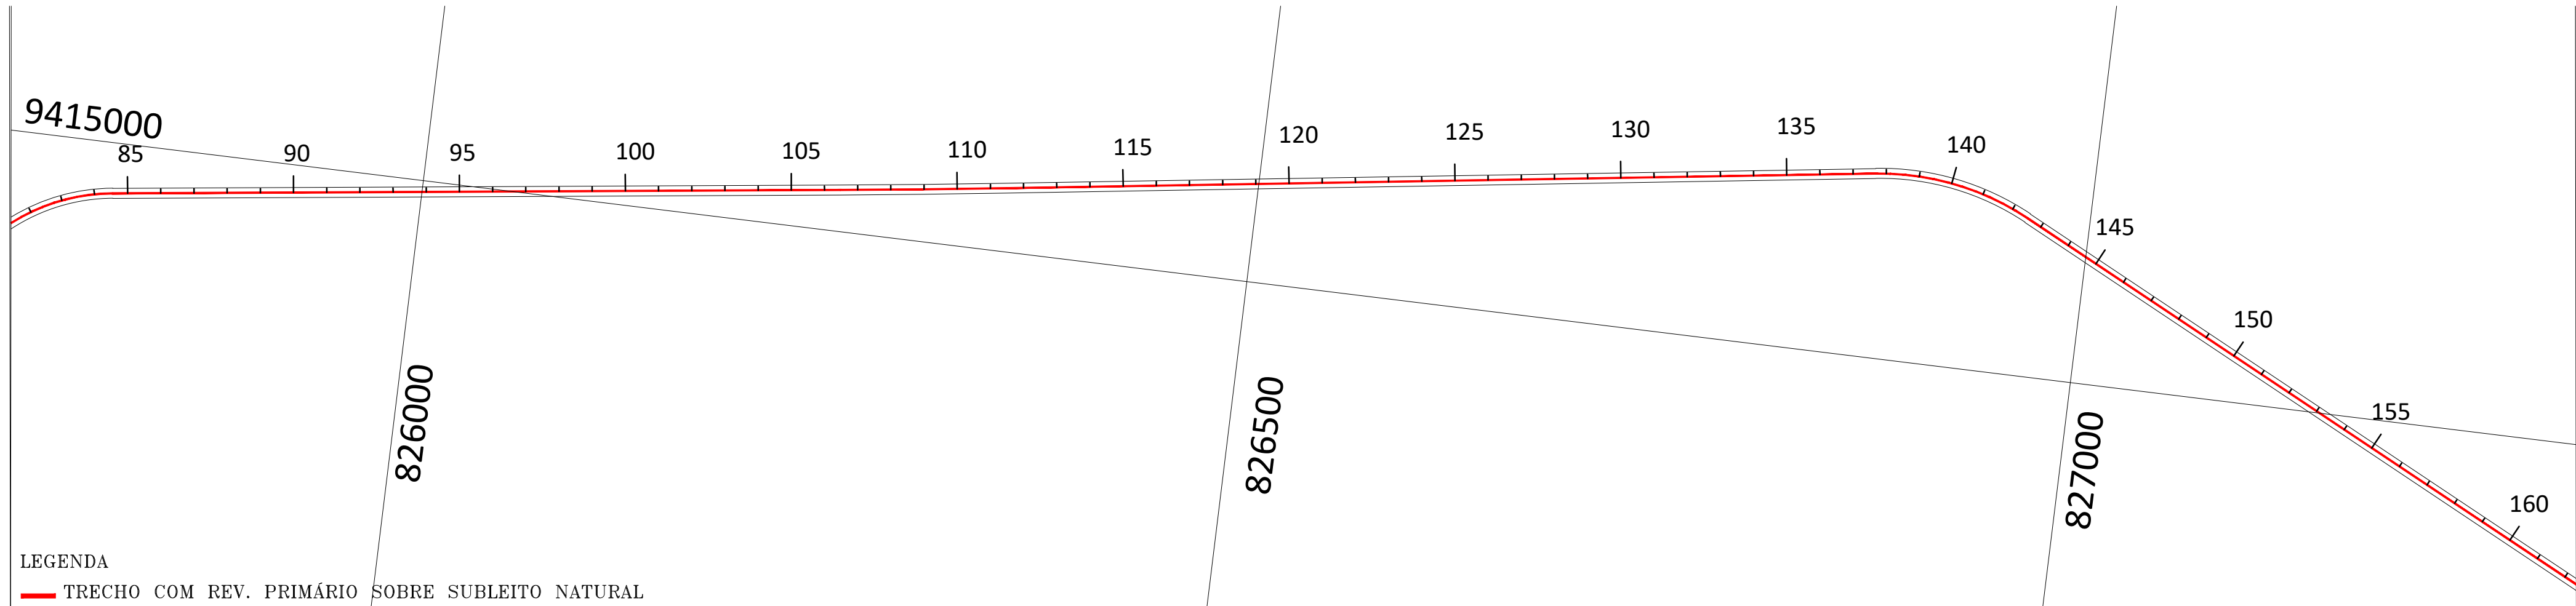


LEGENDA
TRECHO COM REV. PRIMÁRIO SOBRE SUBLEITO NATURAL

TRECHO – ZÉ BASTIÃO – ESCALA 1:3000 – EST 75 A 162

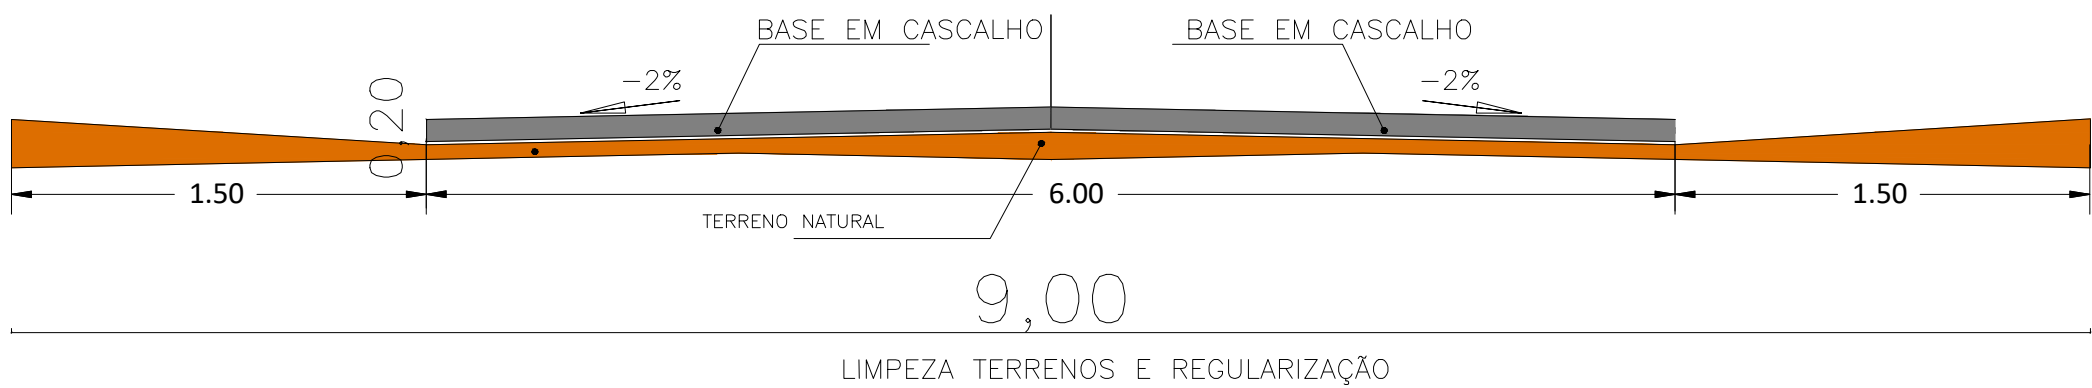

SEÇÃO TIPO DE TERRAPLENAGEM SEM ELEVÇÃO DE GREIDE
SEM ESCALA

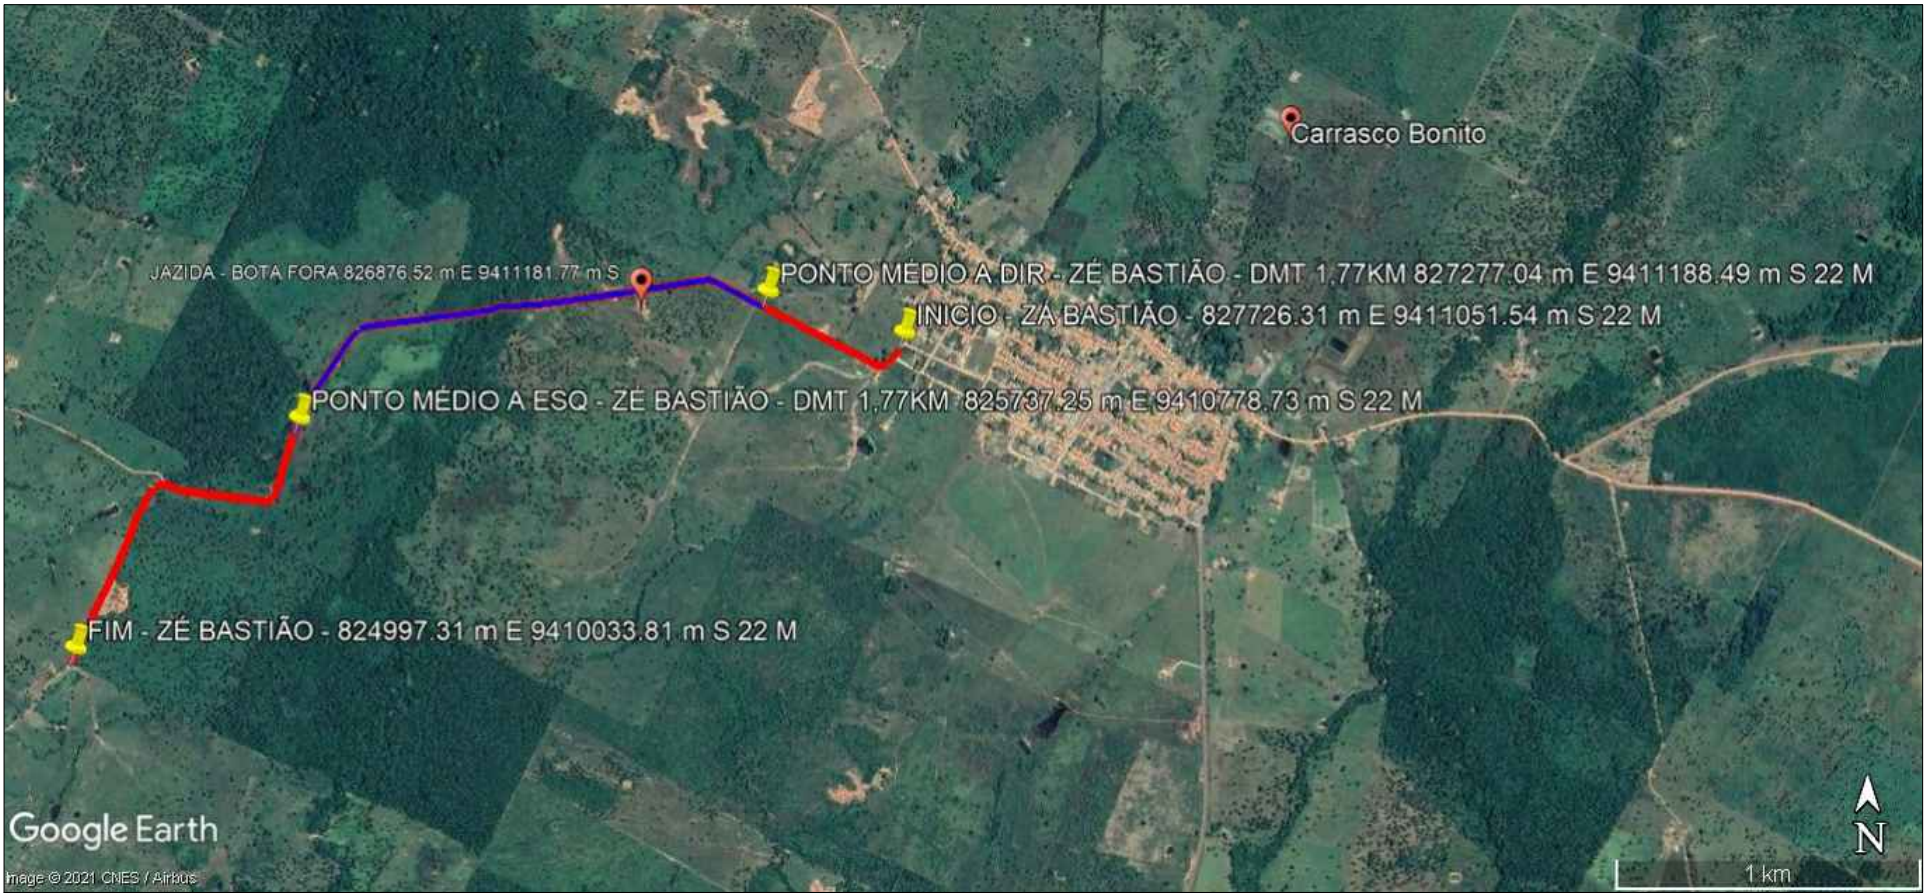

LEGENDA
PERCURSO DMT DE JAZIDA – 1,77km.
LOCAÇÃO DO TRECHO – 3545,00m a ser recuperado.

	PREFEITURA MUNICIPAL DE CARRASCO BONITO – TO				 Res. T6c. Projeto: Eng. Vinicius Pereira costa CREA 210.146/D–TO Assinado de forma digital por VINICIUS PEREIRA COSTA:02081693186 Dados: 2021.05.02 22:33:24 -03'00'
	PROJETO BÁSICO DE ENGENHARIA				
	ESTRADA	TRECHO			
	RECUPERAÇÃO: ESTRADAS: TRECHO ZÉ BASTIÃO		TRECHO – ZÉ BASTIÃO		
			PROJETO GEOMÉTRICO		
ESTACAS TRECHO 1 0 A 177+5,00		ESCALA	DATA	FOLHA	
		INDICADA	04/2021	03/04	