


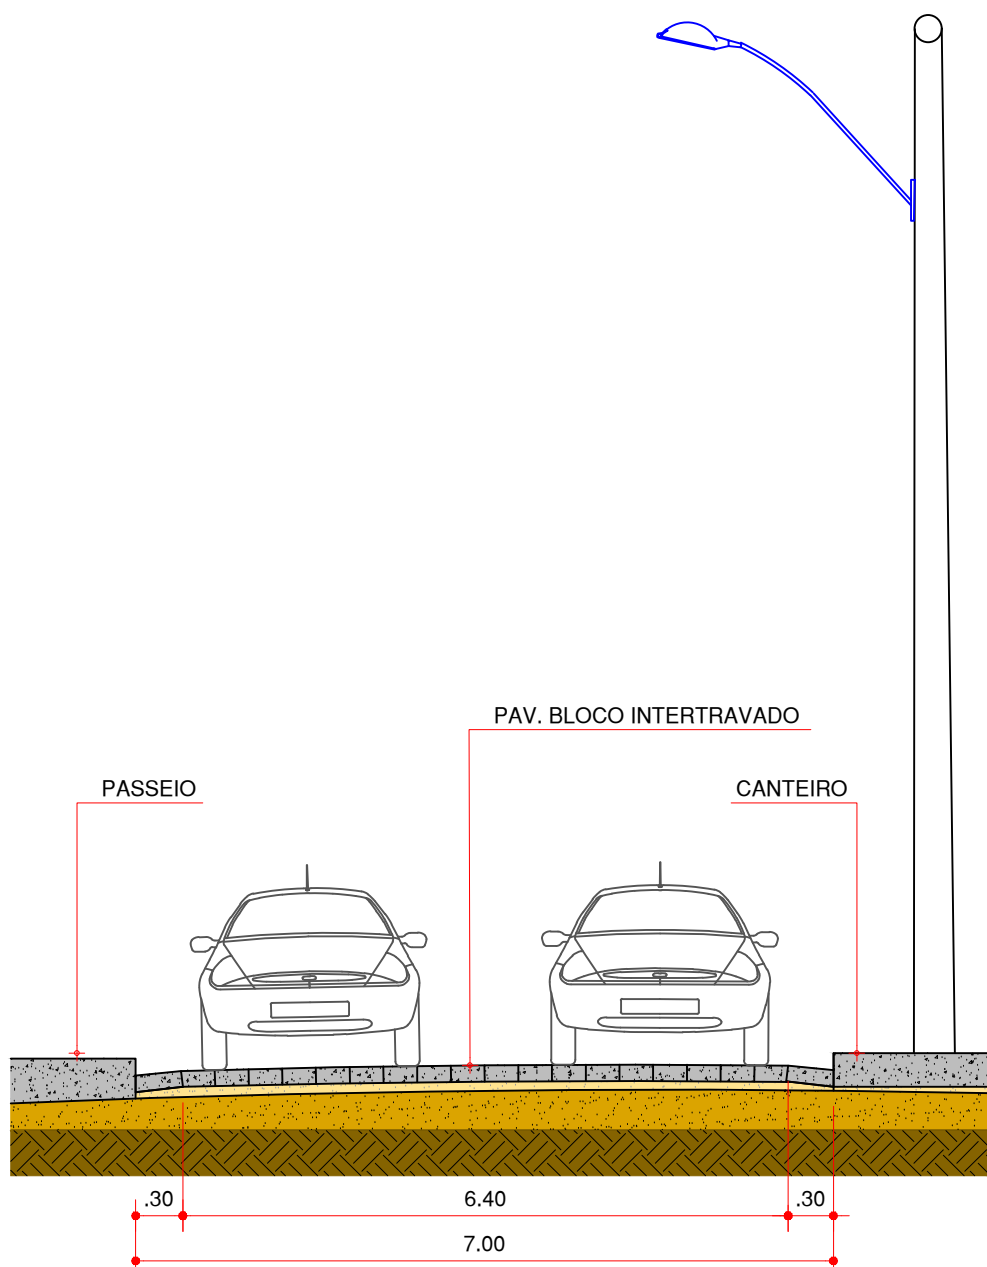


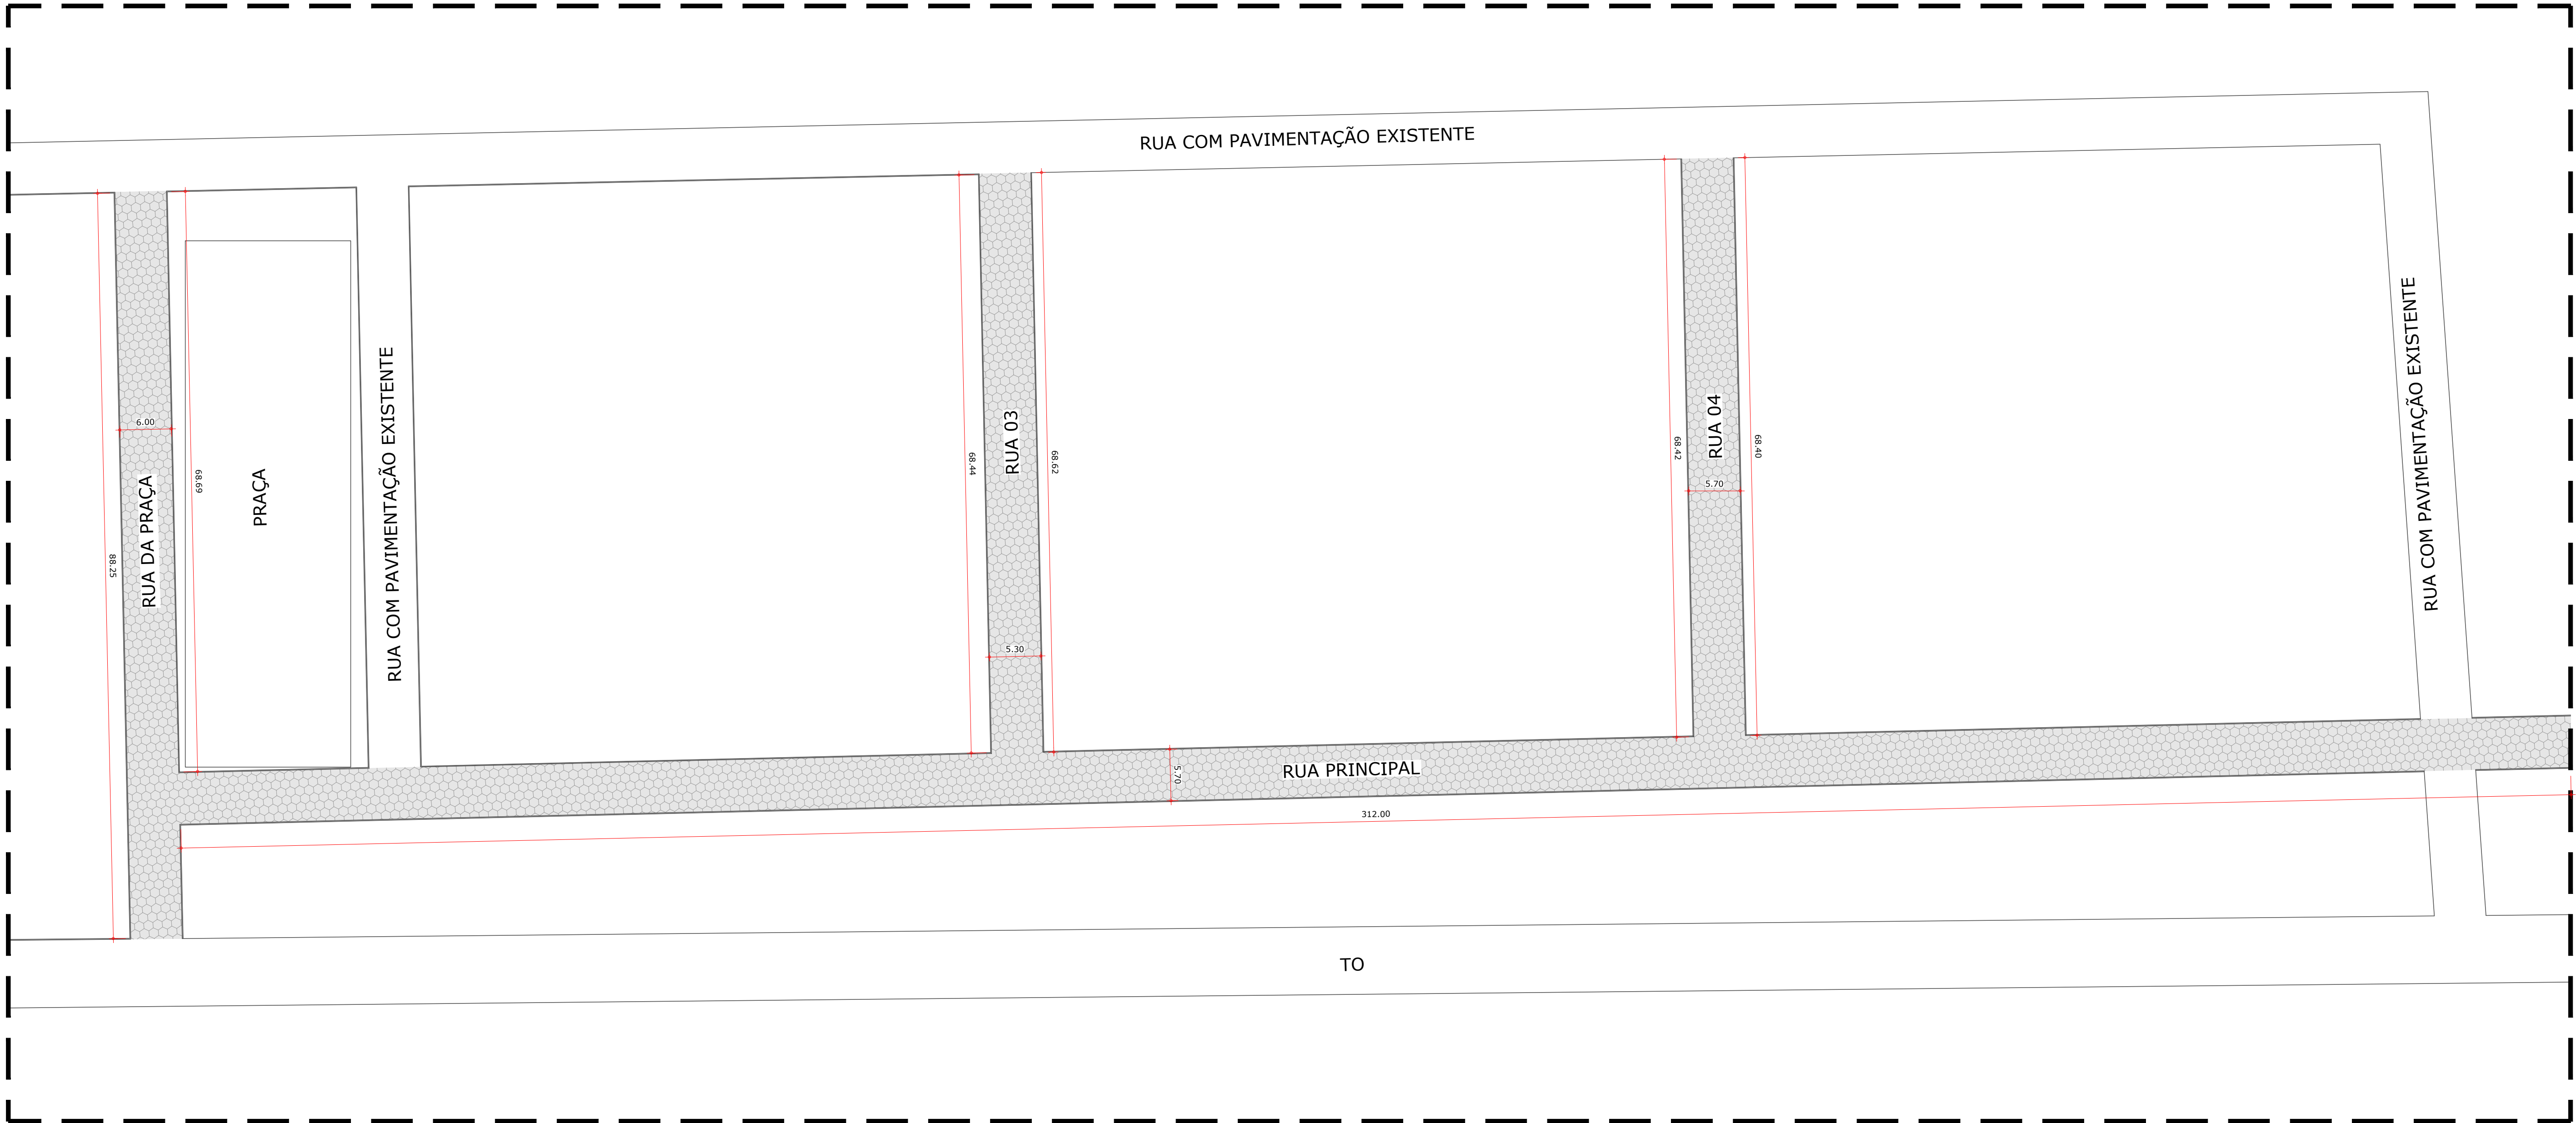

ESQUEMATICO - 02
ESCALA 1:25

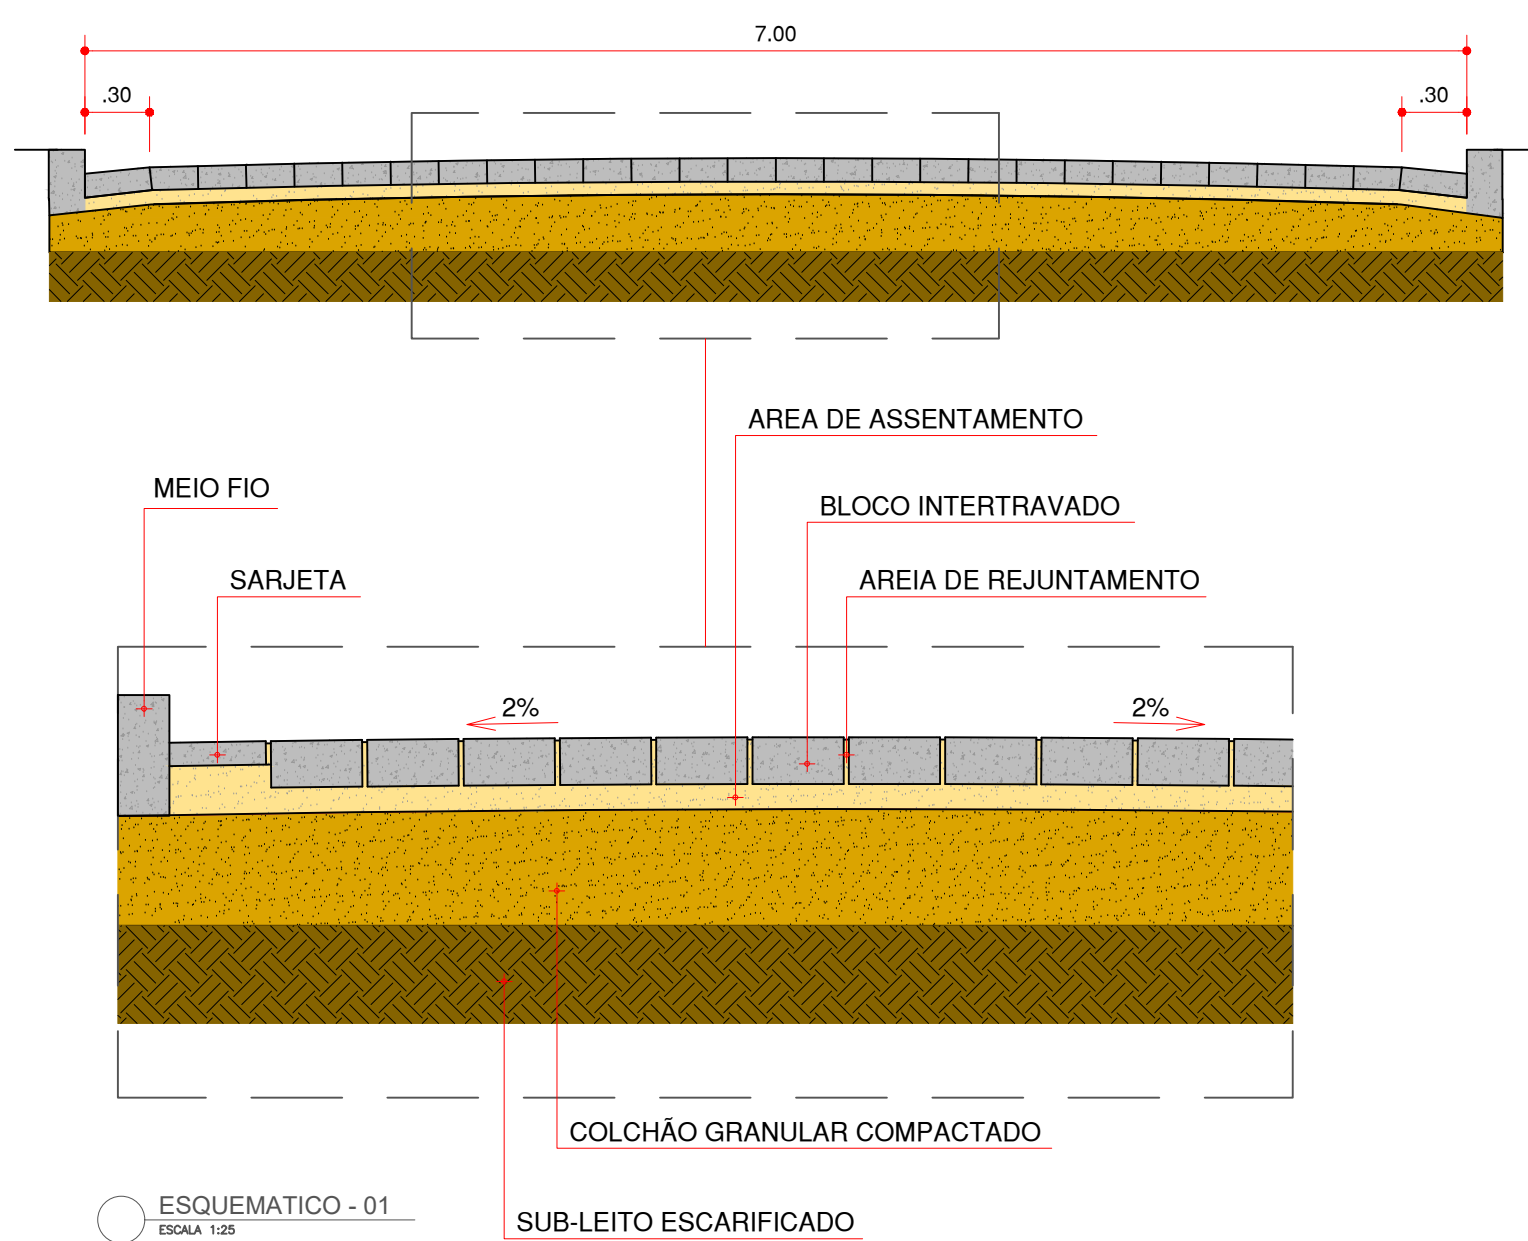


ESQUEMATICO - 01
ESCALA 1:25

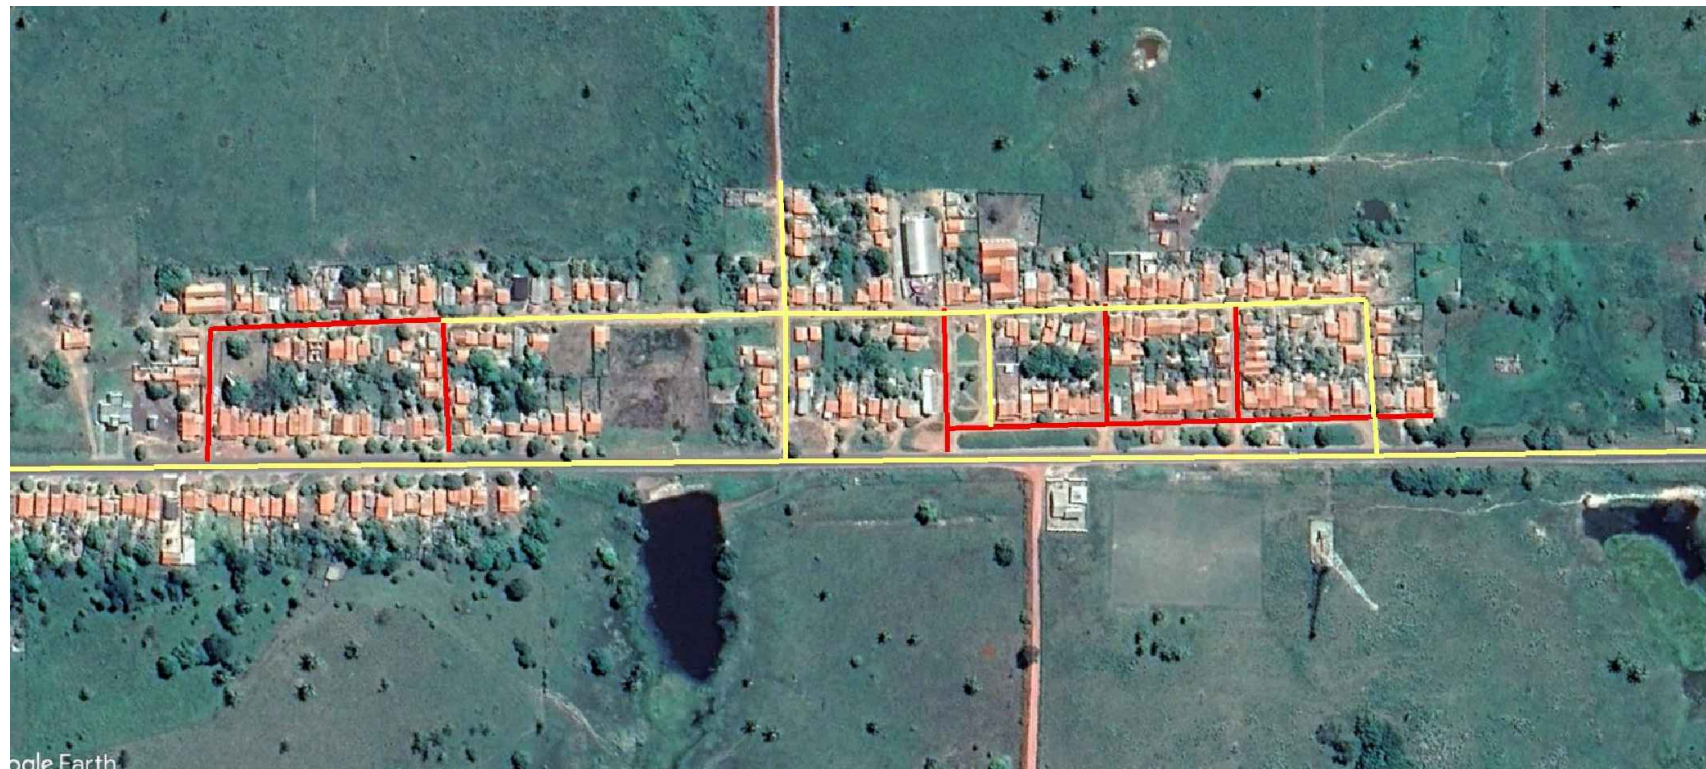


QUADRO DE COORDENADAS DE RUAS					
LOGRADOURO	EXTENSÃO	COORDENADAS INICIAIS		COORDENADAS FINAIS	
		LATITUDE	LONGITUDE	LATITUDE	LONGITUDE
RUA DO DANILO	84.40	5°24'11.38"S	48°02'41.07"E	5°24'18.07"S	48°02'41.07"E
RUA 02	83.40	5°24'23.50"S	48°02'37.80"E	5°24'21.07"S	48°02'37.80"E
RUA DA PRAÇA	19.20	5°24'28.33"S	48°02'27.81"E	5°24'25.89"S	48°02'25.89"E
RUA 03	76.80	5°24'28.38"S	48°02'34.80"E	5°24'27.18"S	48°02'34.80"E
RUA 04	75.00	5°24'30.18"S	48°02'22.80"E	5°24'28.11"S	48°02'18.07"E
RUA LUIS DOMINGUES	140.00	5°24'18.99"S	48°02'40.25"E	5°24'21.06"S	48°02'34.80"E
RUA PRINCIPAL	312.00	5°24'27.07"S	48°02'27.86"E	5°24'32.37"S	48°02'18.07"E

QUADRO DE RUAS A PAVIMENTAÇÃO			
LOGRADOURO	EXT. (m)	LARG. (m)	ÁREA (m²)
RUA DO DANILO	84.40	5.10	430.84
RUA 02	83.40	5.50	458.70
RUA DA PRAÇA	19.20	6.00	115.20
RUA 03	76.80	5.50	422.40
RUA 04	75.00	5.70	427.50
RUA LUIS DOMINGUES	140.00	5.50	770.00
RUA PRINCIPAL	312.00	5.70	1,778.40
		671.80m	4,923.18m²

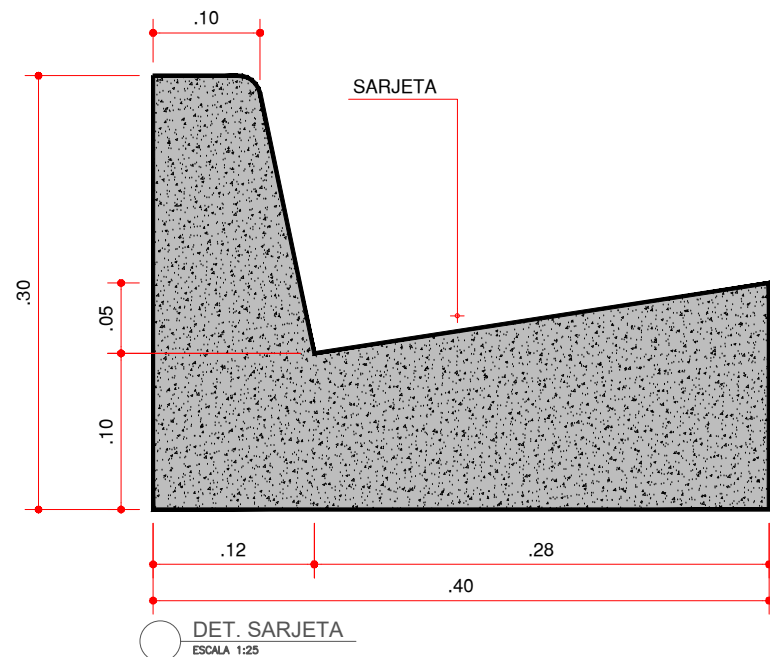

DET. SARJETA
ESCALA 1:25

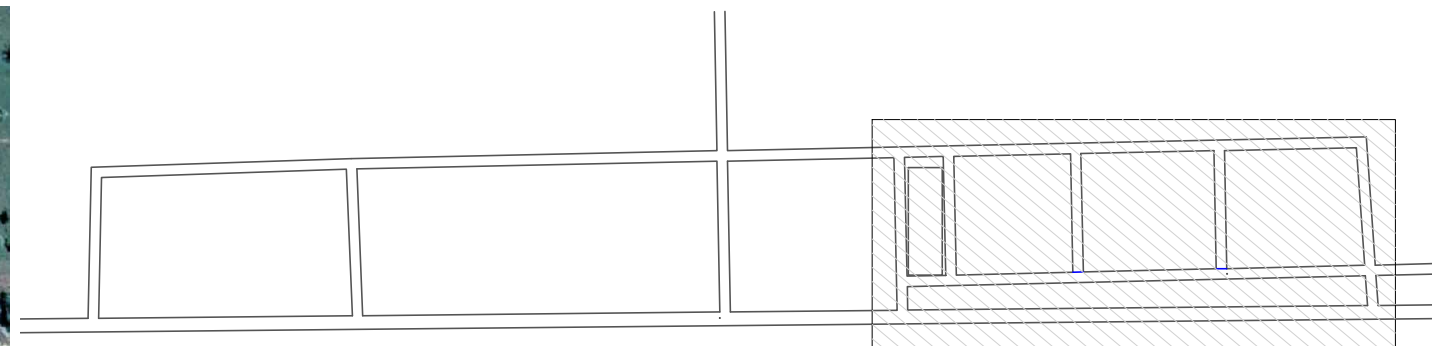

TÍTULO: PAVIMENTAÇÃO URBANA			
PROPRIETÁRIO: PREFEITURA MUNICIPAL DE CARRASCO BONITO - TO CNPJ: 25.064.023/0001-90		OBRA: PAVIMENTAÇÃO URBANA EM BLOCO INTERTRAVADO	
RESPONSÁVEL TÉCNICO: RESPONSÁVEL TÉCNICO		DATA: AGO / 2021	
ENDEREÇO DA OBRA: POVOADO 20MIL - CARRASCO BONITO - TOCANTINS		PRANCHA Nº: 02	
CONTEÚDO: TRECHO - DET. PAV. INTERTRAVADO		REVISÃO Nº: -	
EXTENSÃO: -	ÁREA DE PAVIMENTAÇÃO: 4.923,18m²	ESC. PLOTAGEM: -	REVISÃO Nº: -