
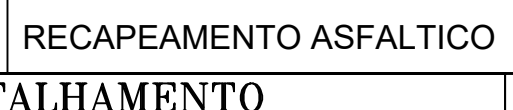
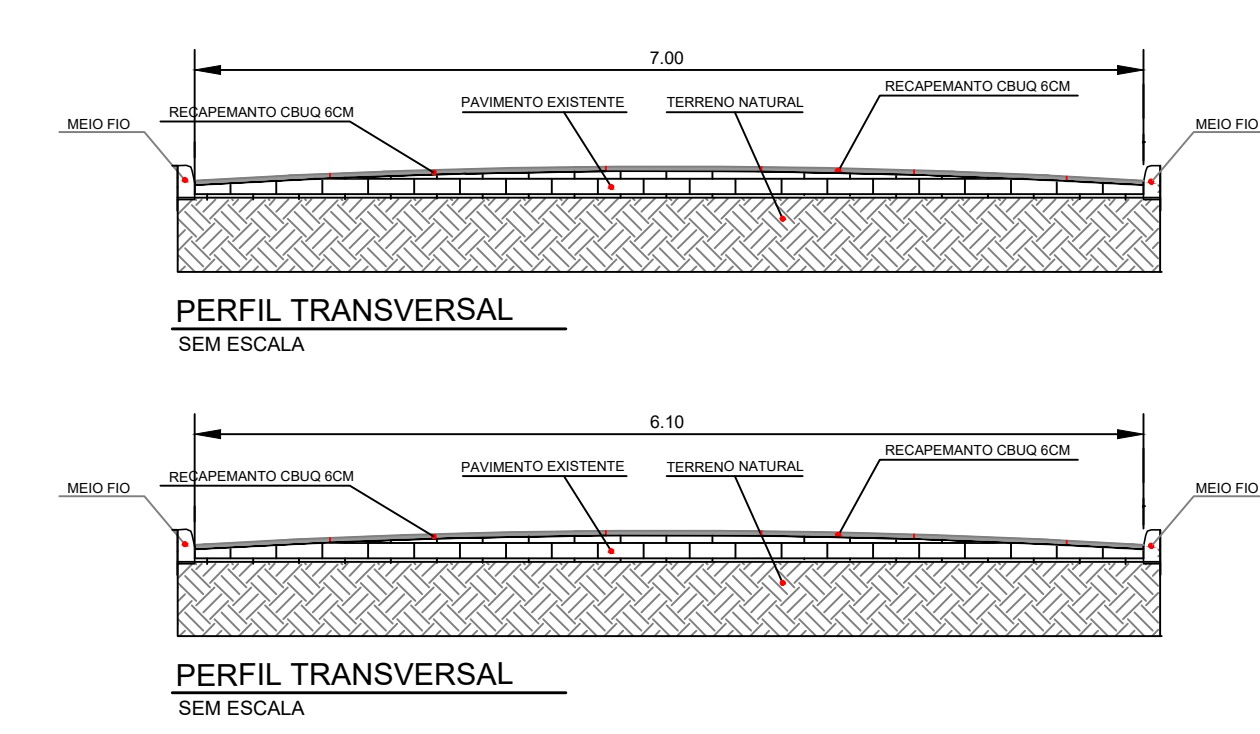
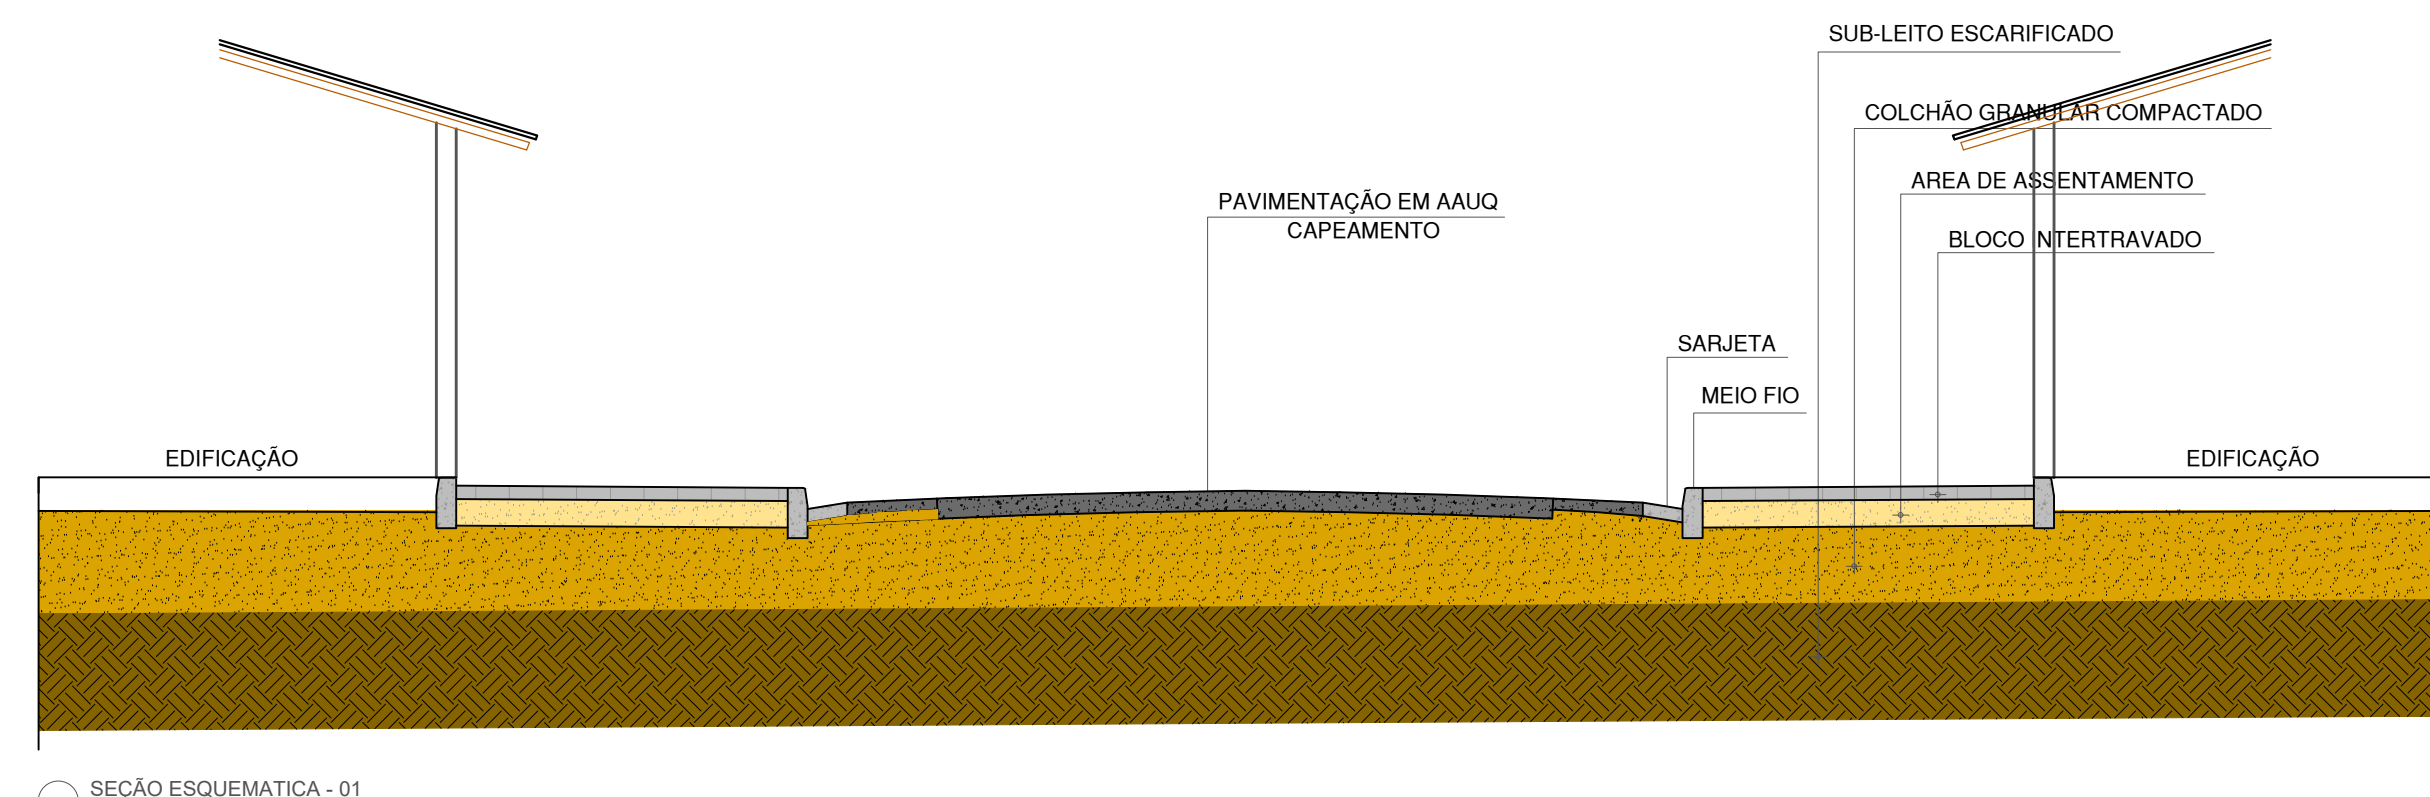
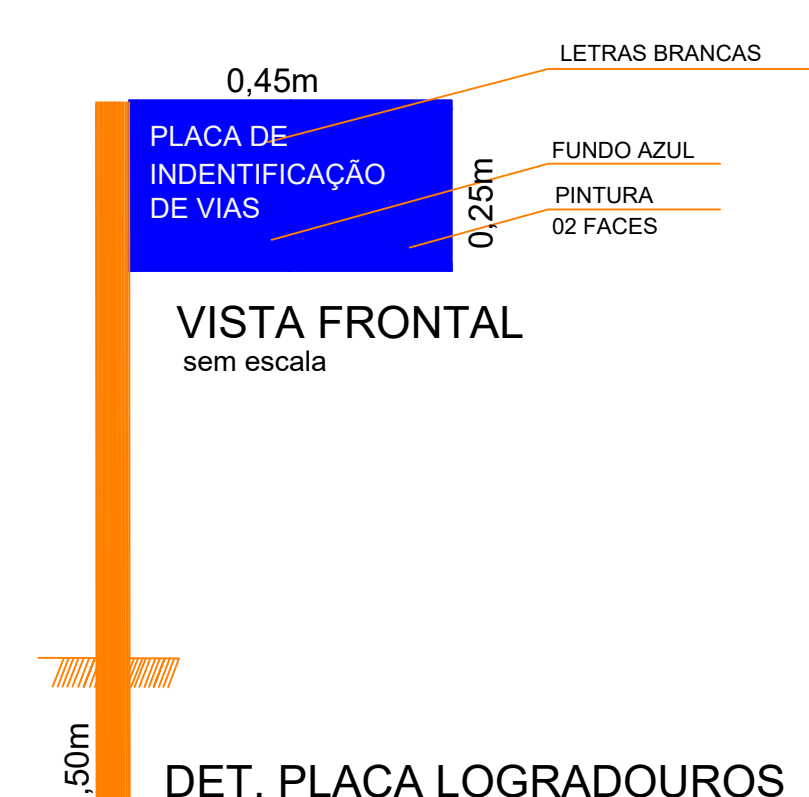
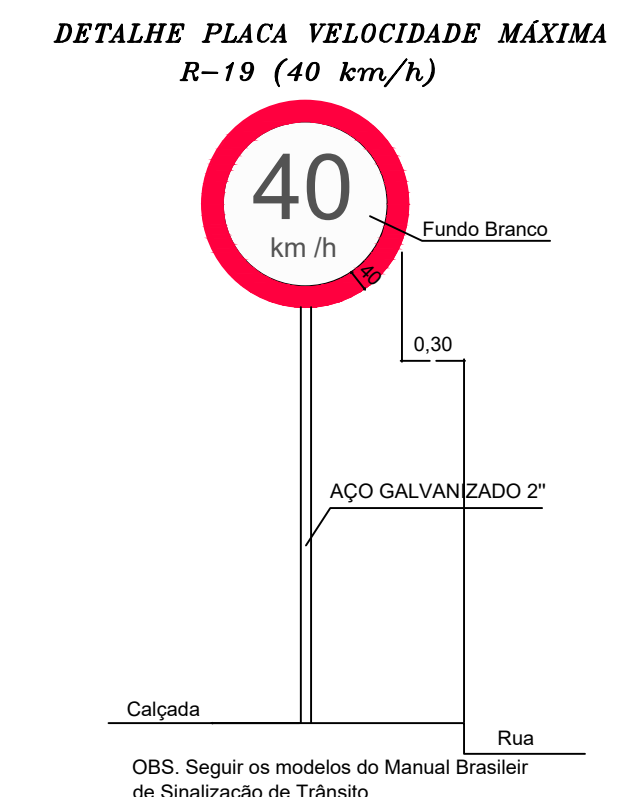


LEGENDA	
	R19 - VELOCIDADE MÁXIMA PERMITIDA
	R1 - PARADA OBRIGATORIA
	POSTE METÁLICO DE SINALIZAÇÃO
	POSTE METÁLICO DE IDENTIF. DE RUA
	RECAPEAMENTO ASFALTICO
DETALHAMENTO DO POSTE 	
SEM ESCALA	

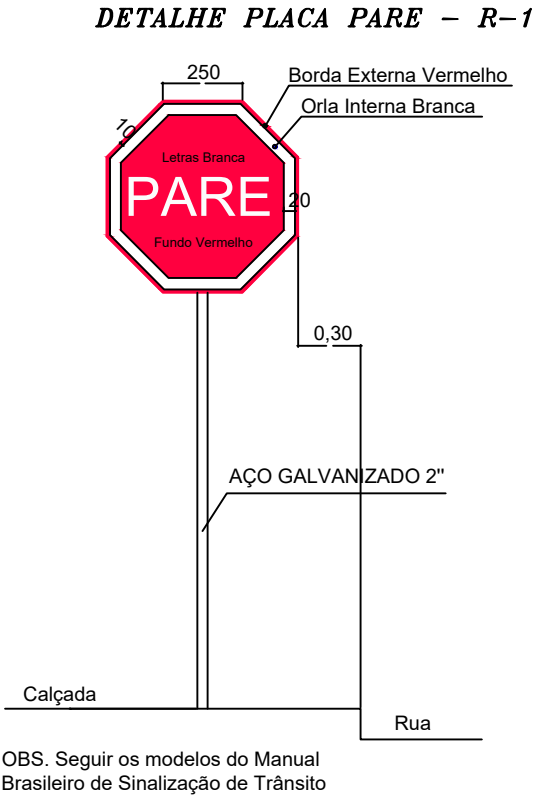

PROJETO:		RECAPEAMENTO	
PROPRIETÁRIO: _____ PREFEITURA MUNICIPAL DE CARRASCO BONITO - TO CNPJ: 25.064.023/0001-90			
RESPONSÁVEL TÉCNICO: _____		OBRA: RECAPEAMENETO ASFÁLTICO EM DIVERSAS RUAS DO MUNICÍPIO	
RESPONSÁVEL TÉCNICO: _____		DATA: AGO./2021	
ENDEREÇO DA OBRA: PRAÇA ULISSES GUIMARÃES, 100 - S CENTRAL - CARRASCO BONITO - TOCANTINS		PRANCHINA Nº: 01 / 01	
CONTEÚDO: CROQUI DAS RUAS A PAVIMENTAR PLANTA DE LOCALIZAÇÃO DETALHE DE SINLAZIZAÇÃO VERTICAL DETALHE DE SINLAZIZAÇÃO HORIZONTAL			
RECAPEAMENTO 15.013,64m²	-	ESC. PLOTAGEM: INDICADO	REVISÃO Nº: -