



1 PLANTA BAIXA

Esc: 1/100

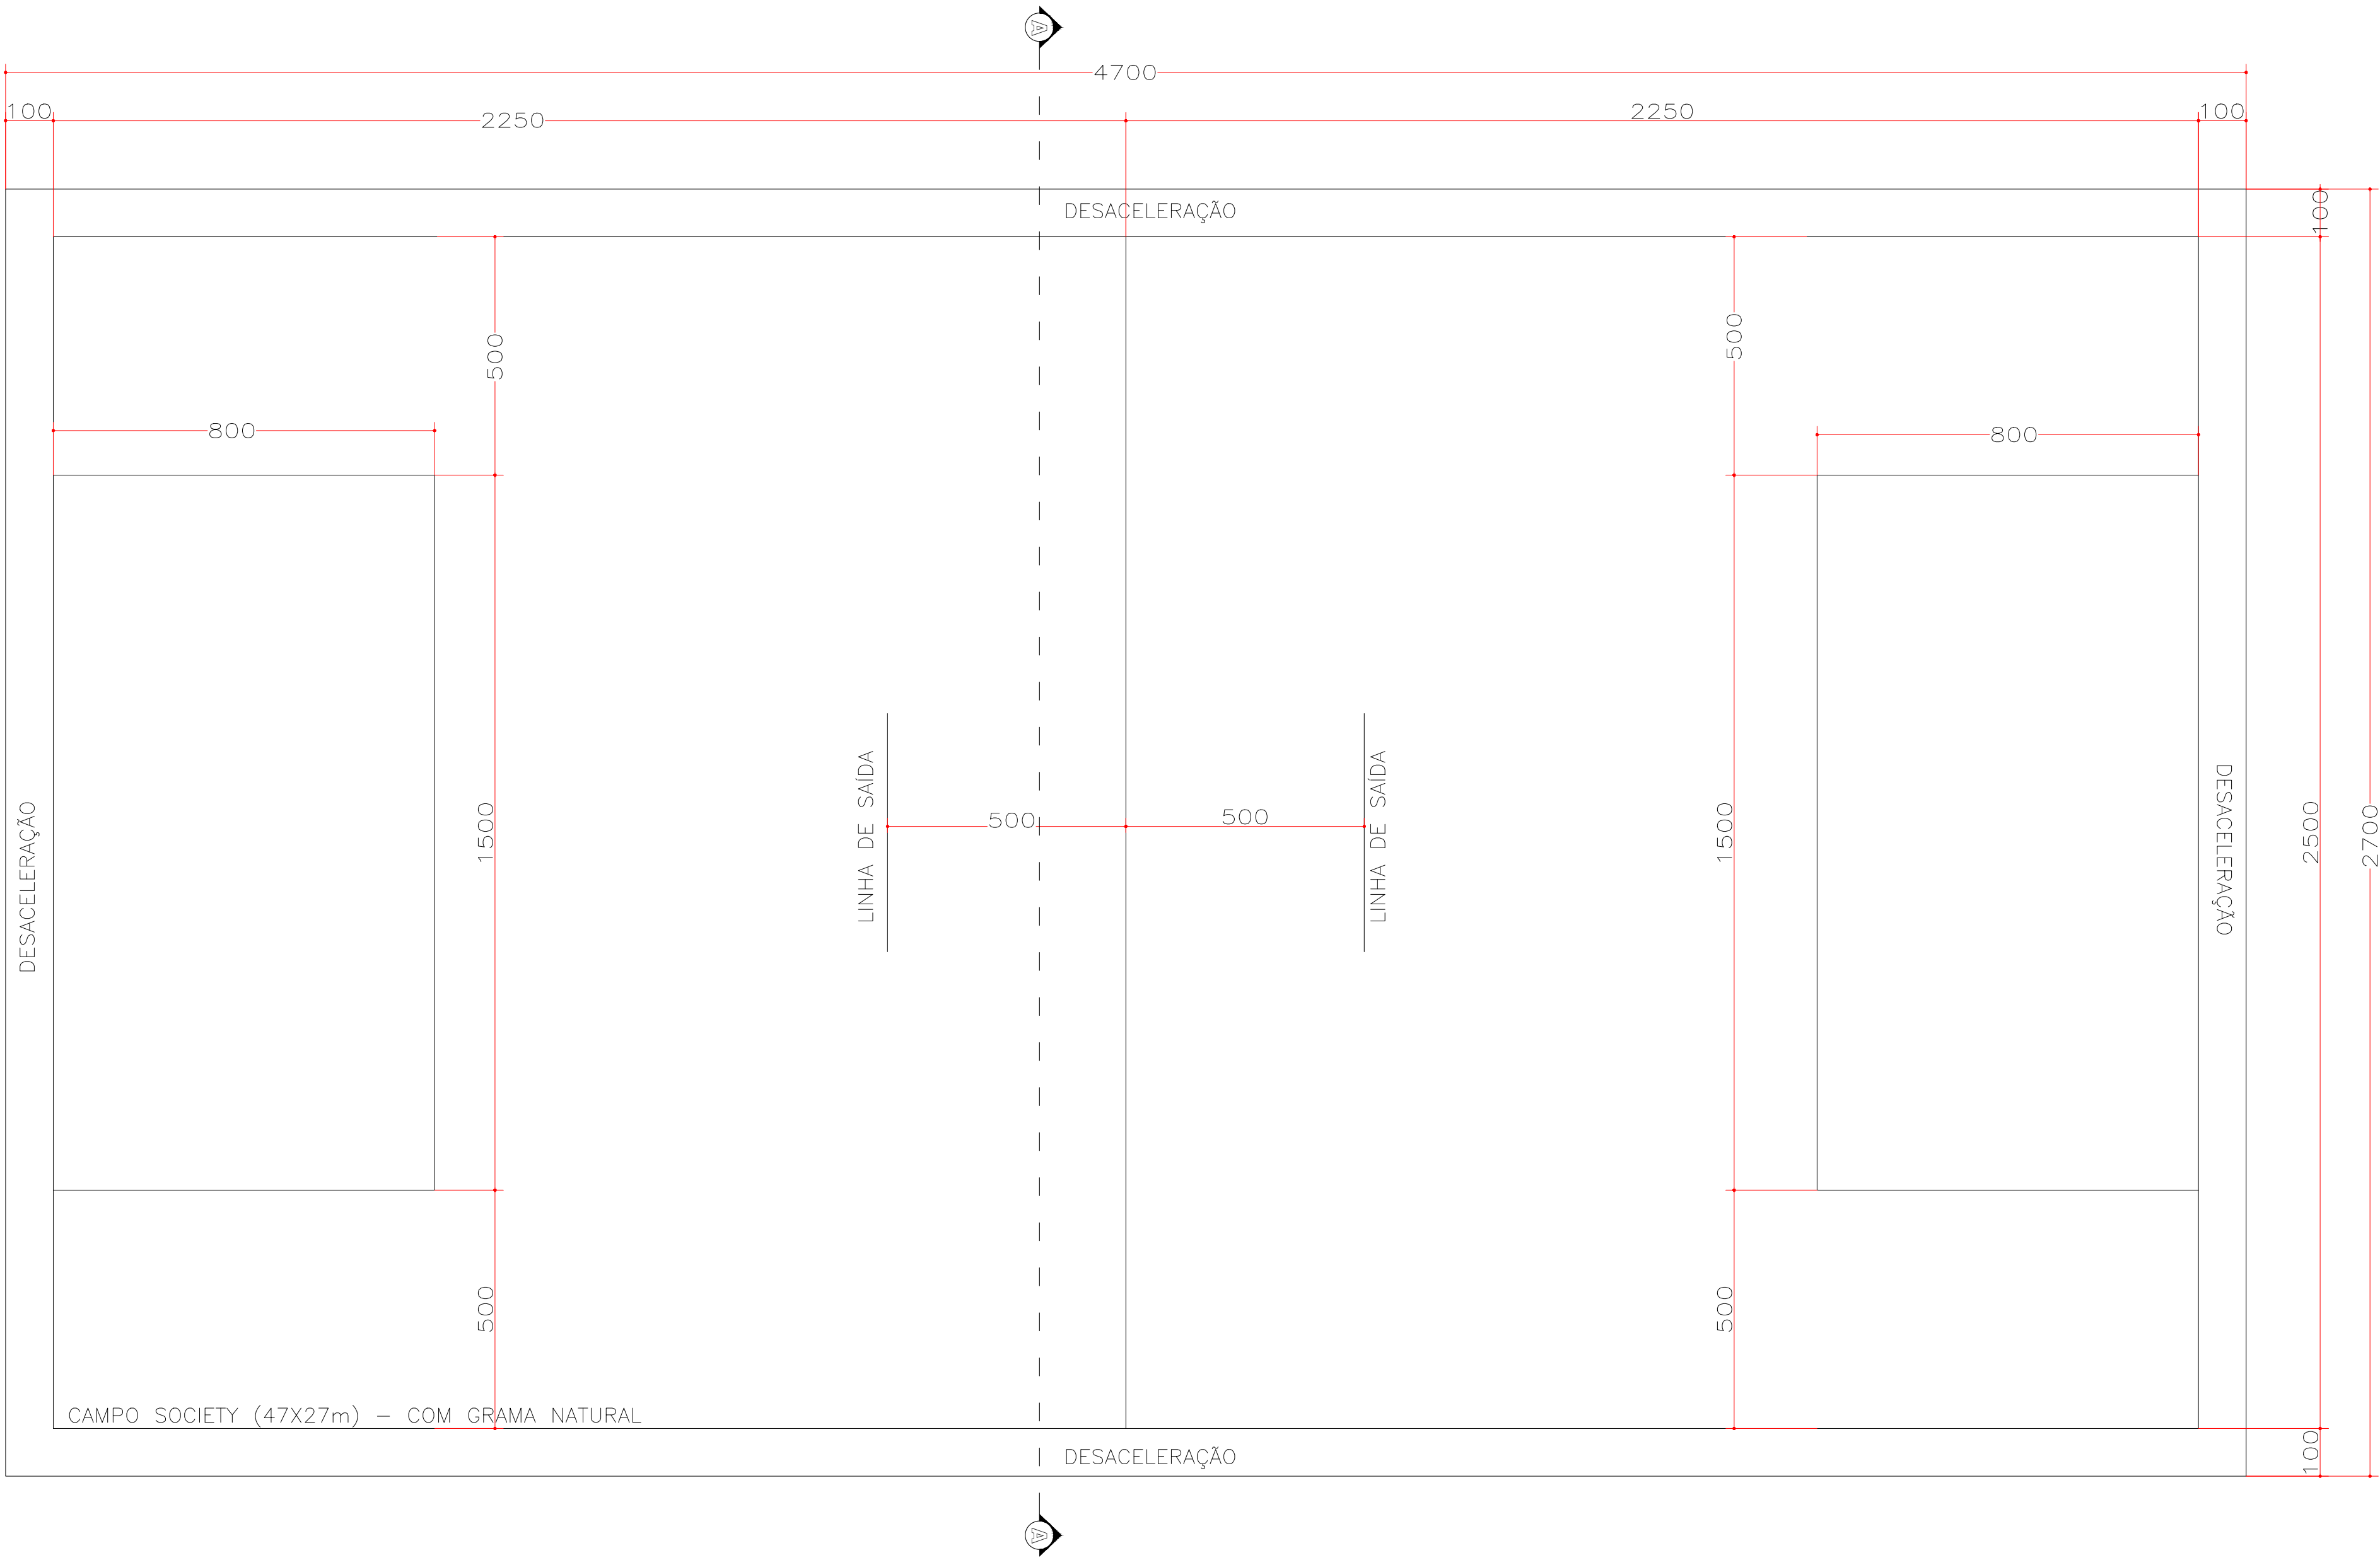



2 PLANTA DE DRENAGEM

Esc: 1/100

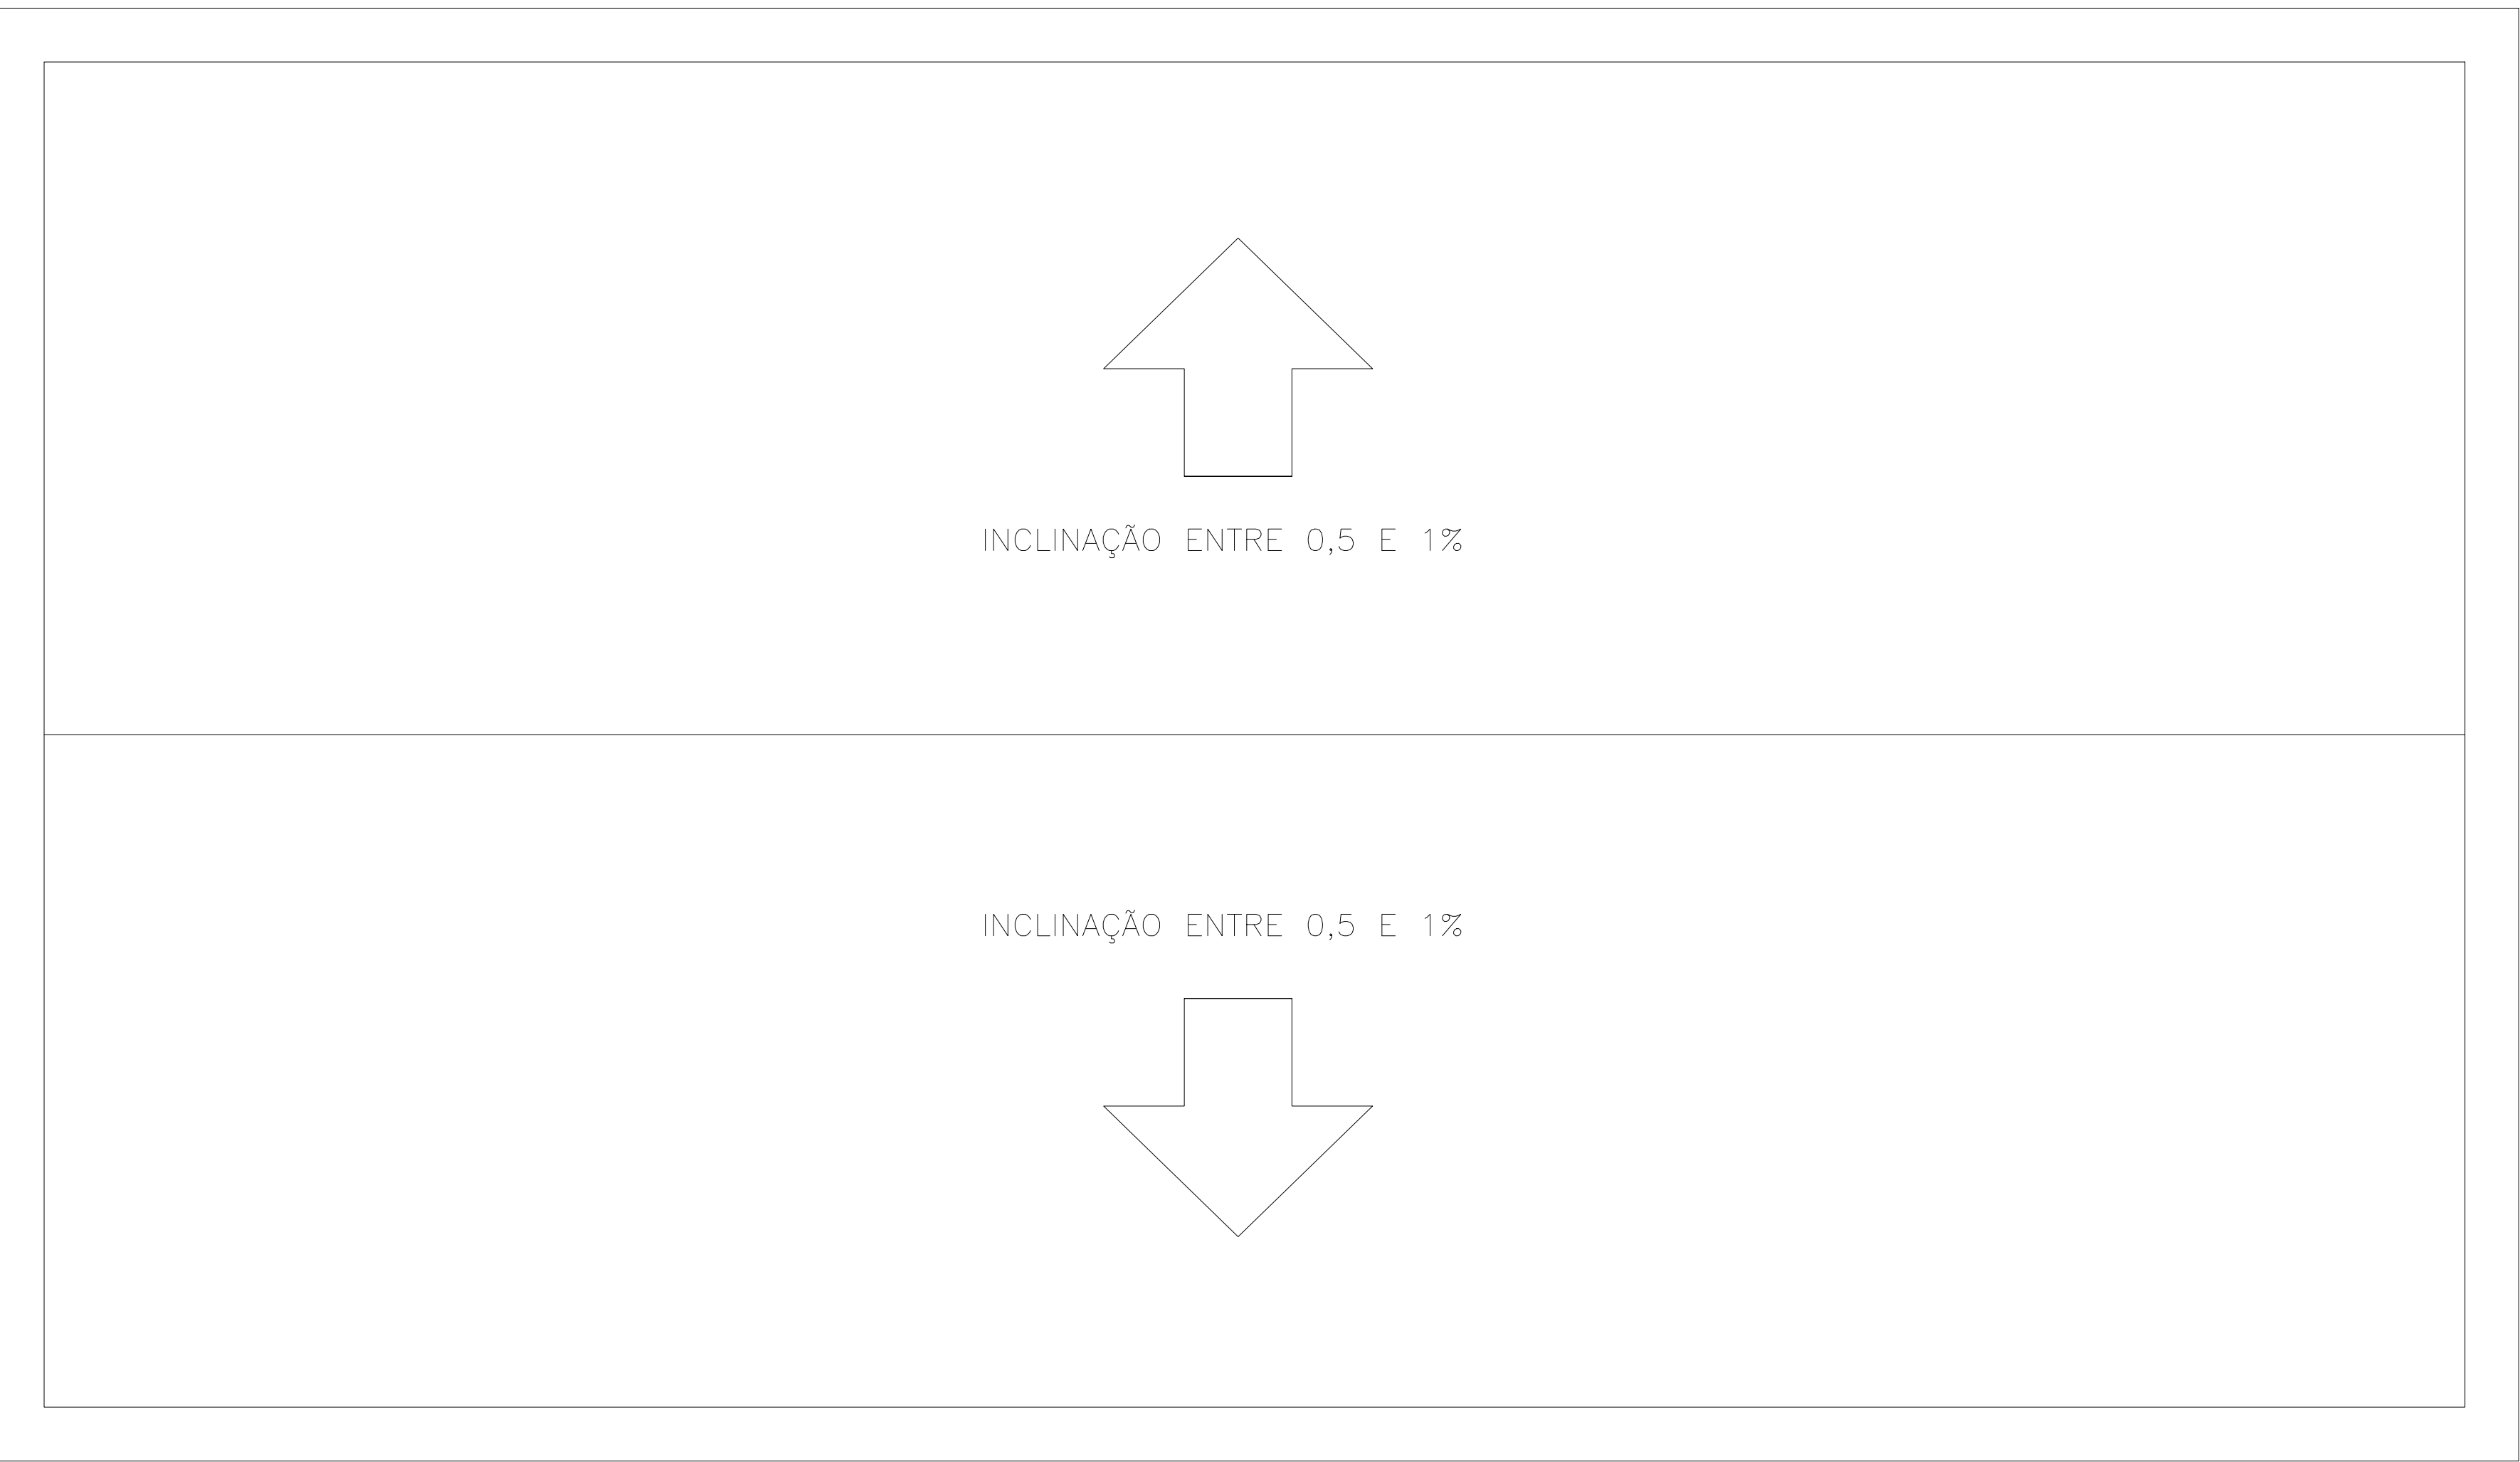


3 CORTE TRANVERSAL


Esc: 1/100

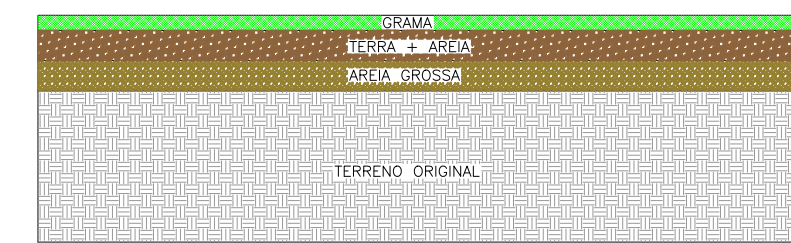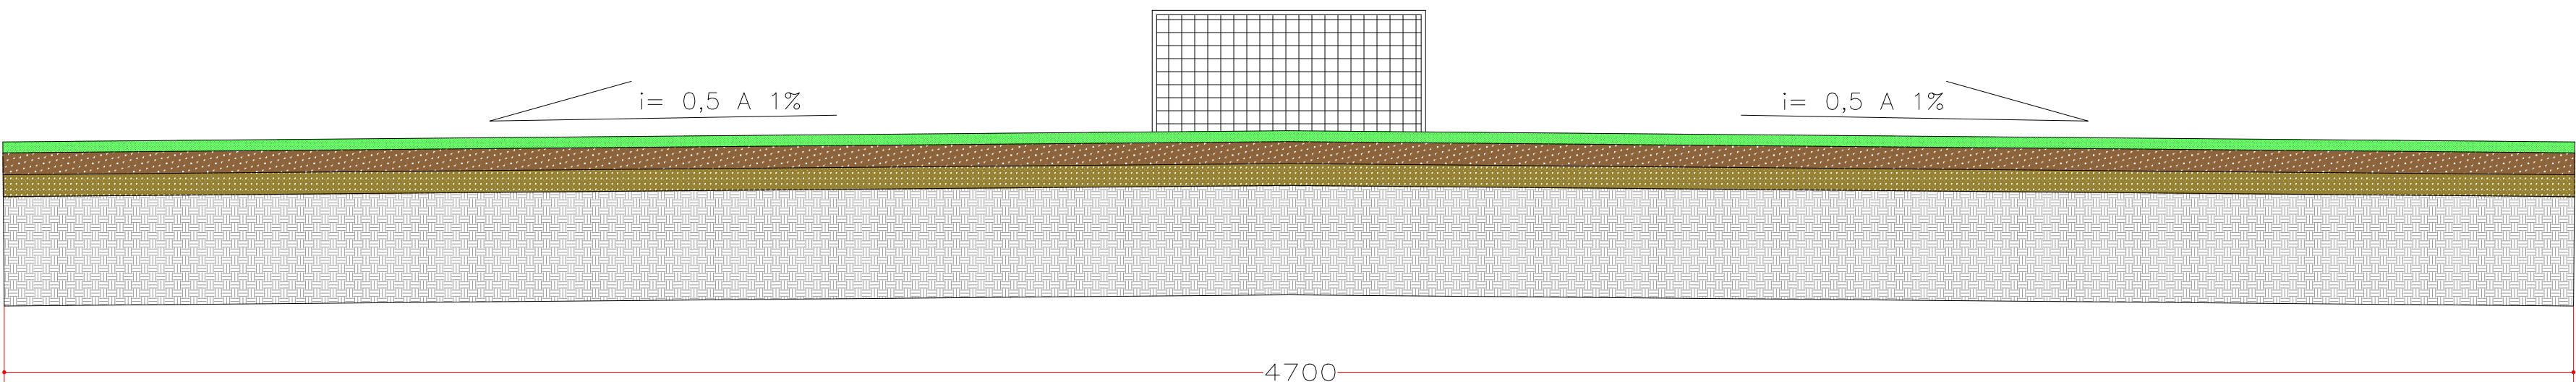

DETALHAMENTO COLCHÃO DRENANTE

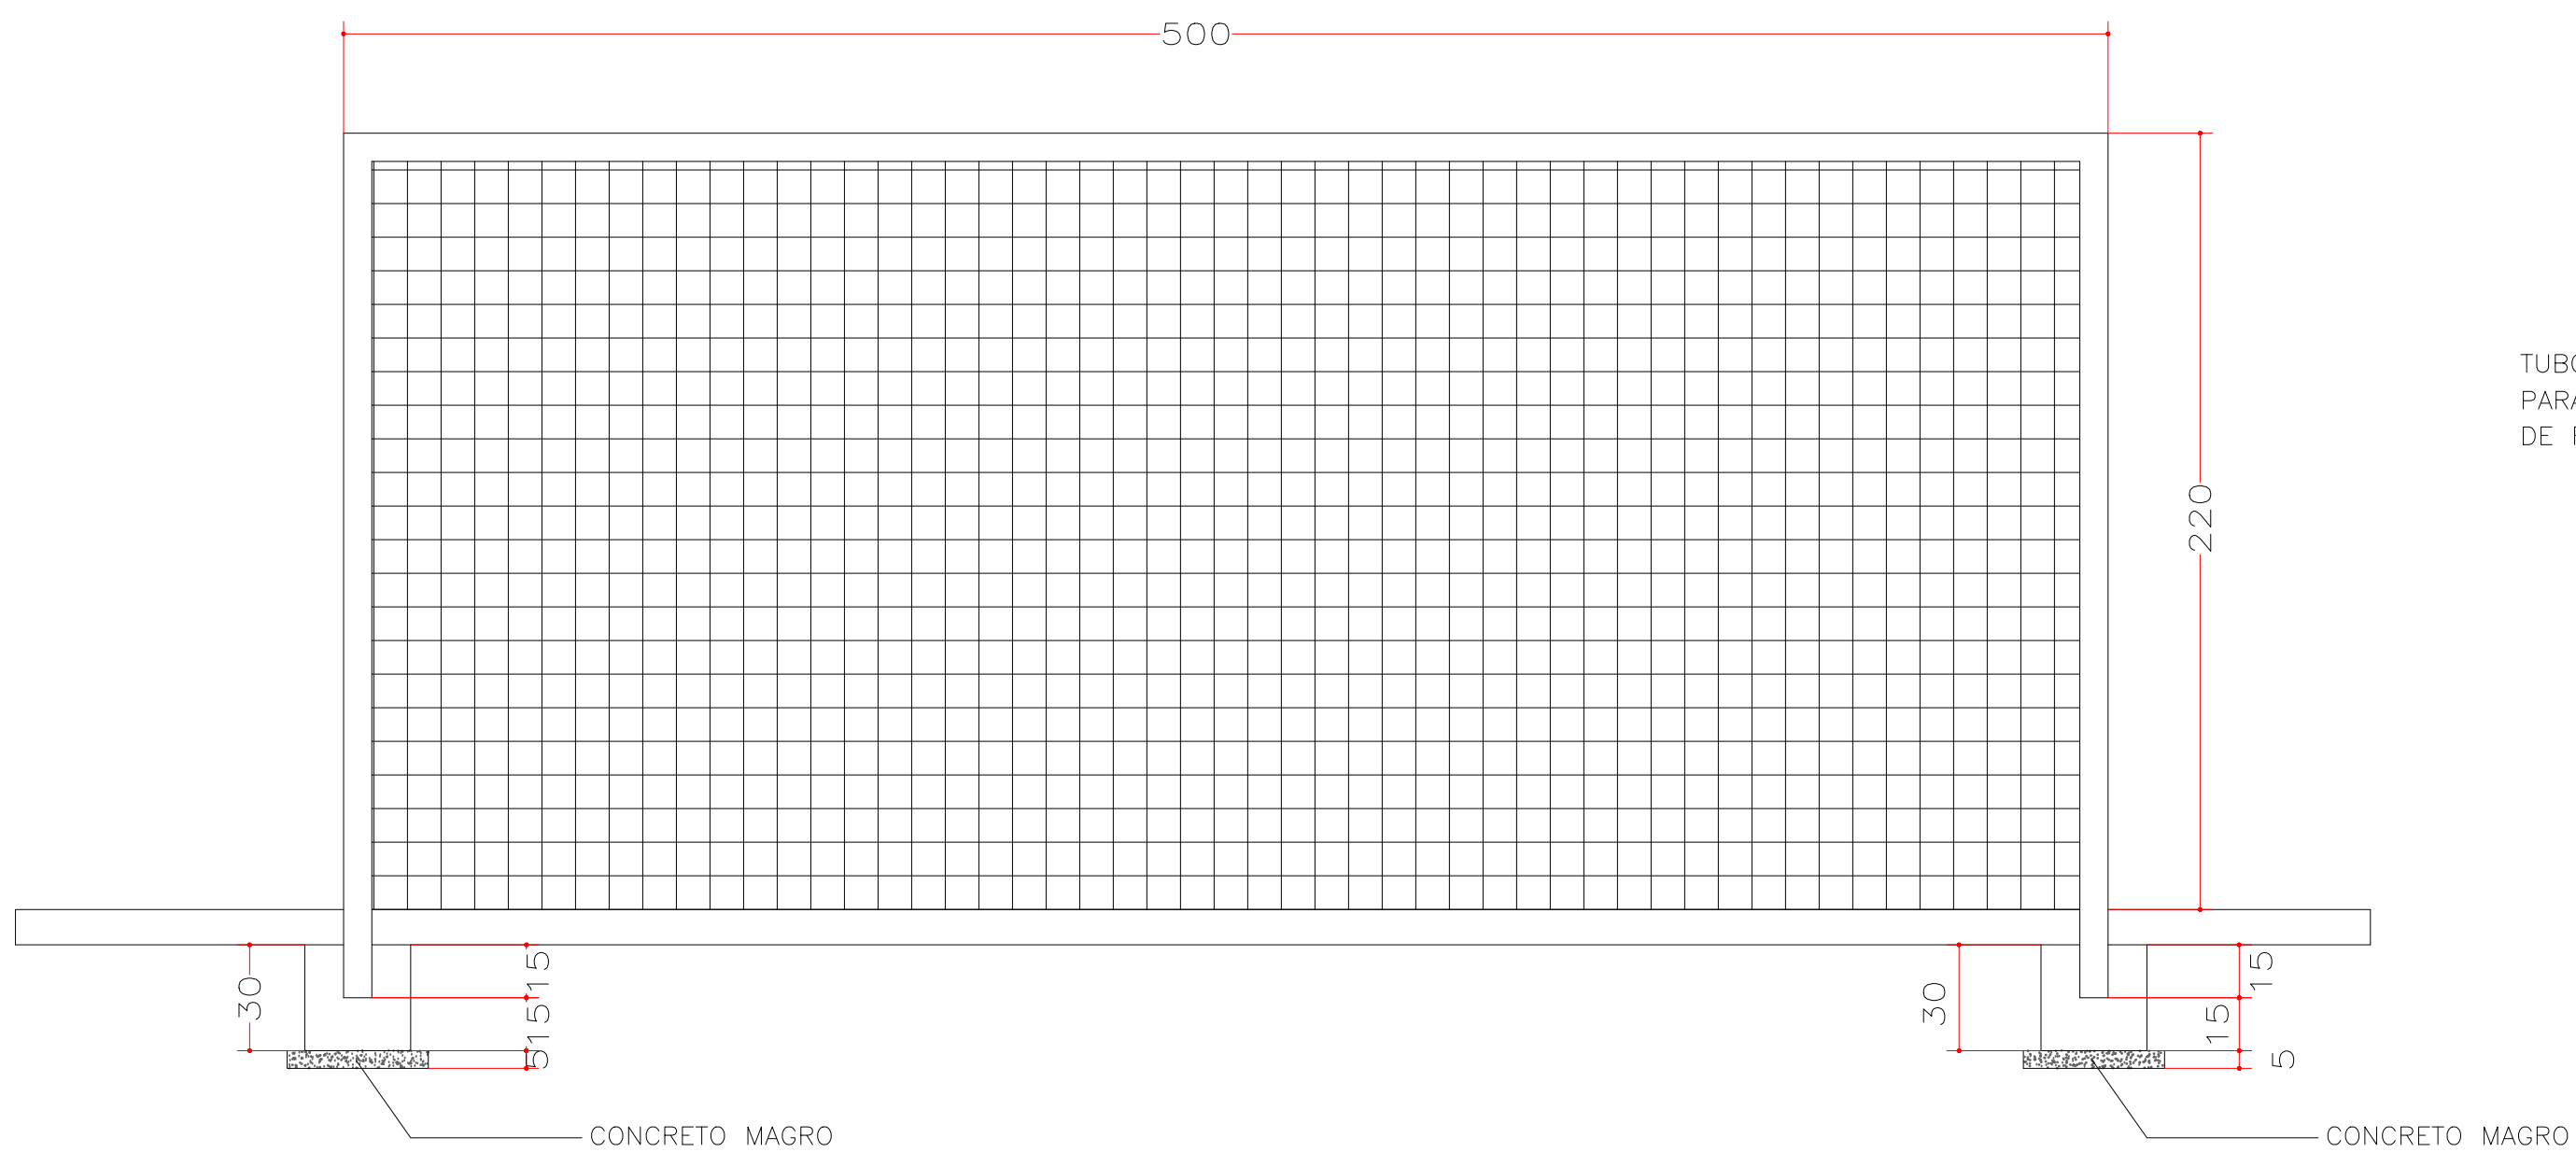


CONCRETO MAGRO

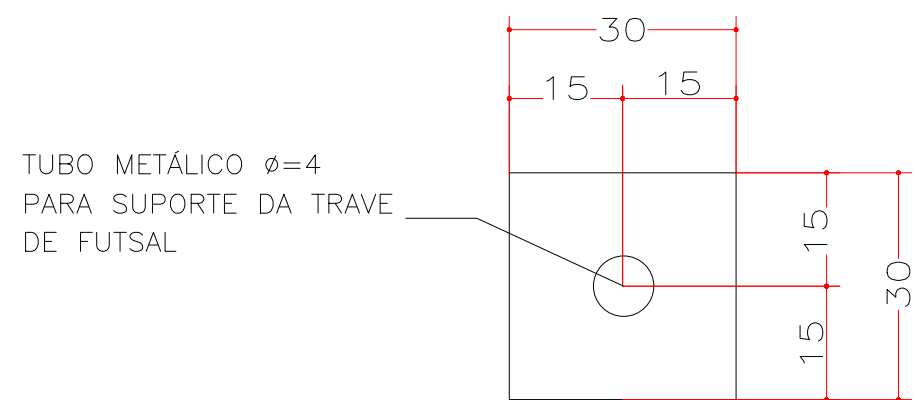

DETALHAMENTO DO BLOCO DA TRAVE

3 EQUIPAMENTO TRAVE - VISTA FRONTAL


S/ESCALA

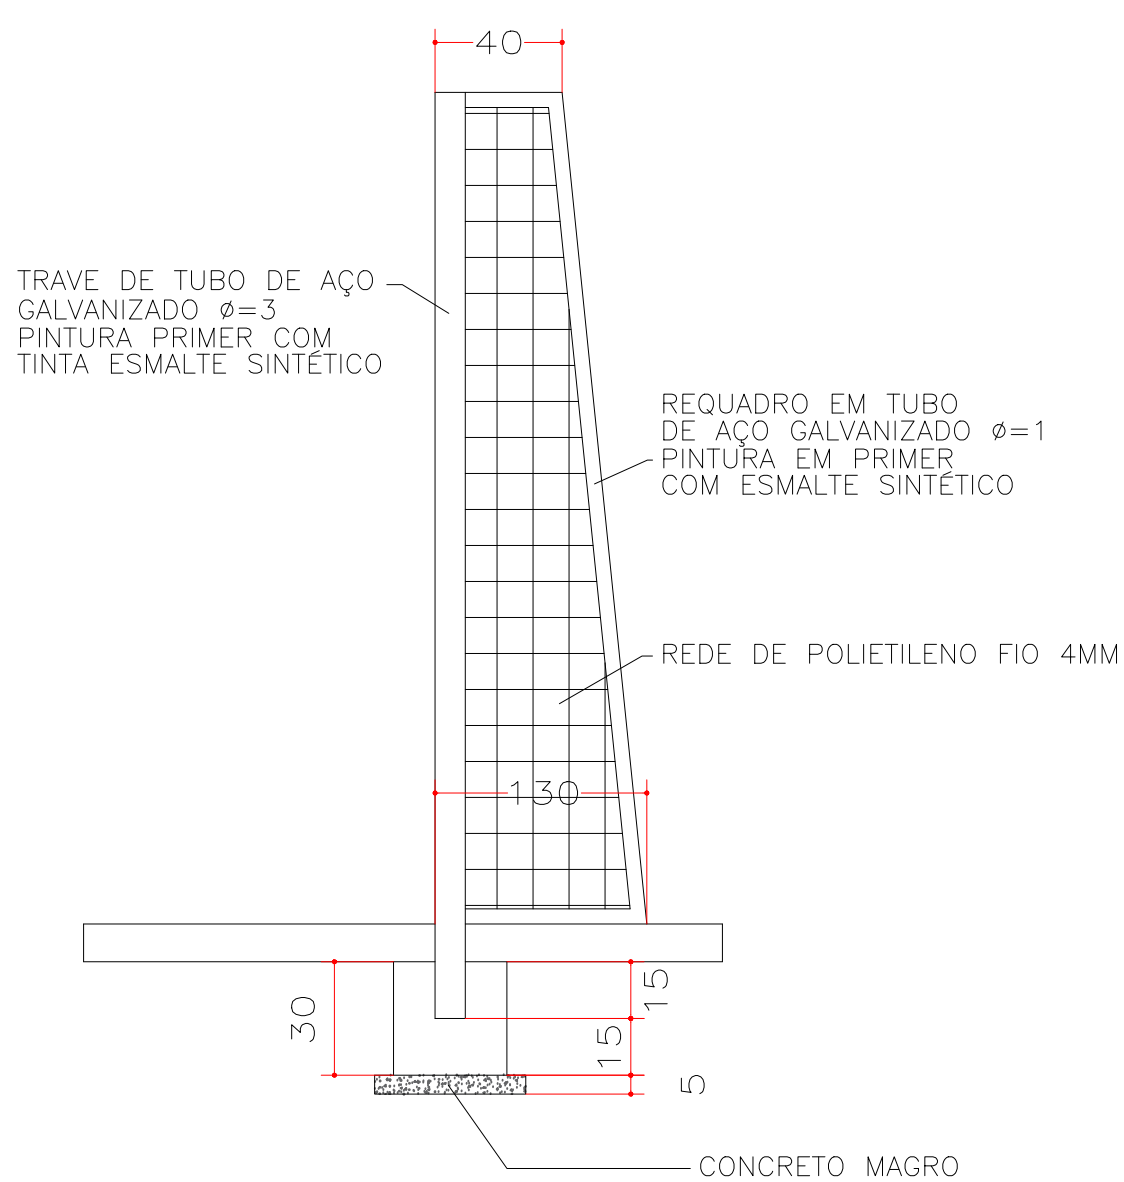

CONCRETO MAGRO

4 EQUIPAMENTO TRAVE - VISTA LATERAL

S/ESCALA

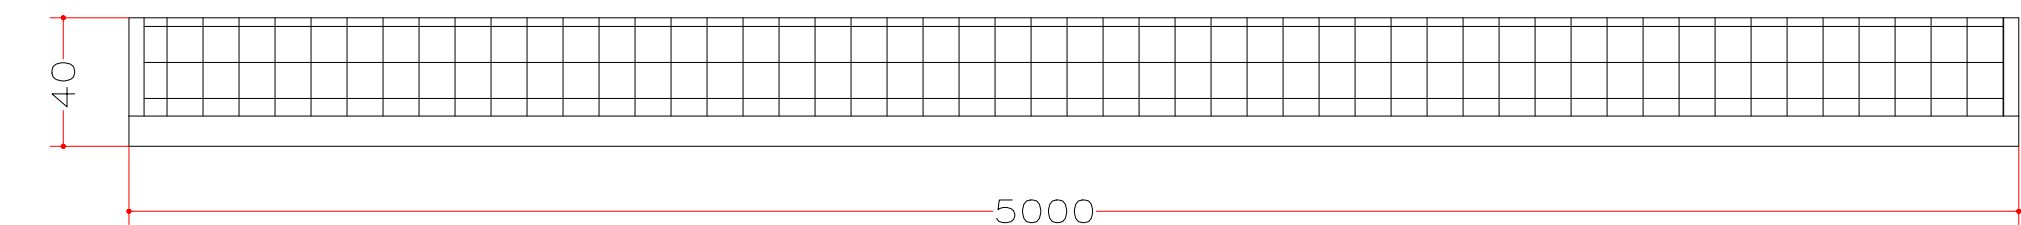

5 EQUIPAMENTO TRAVE - PLANTA BAIXA

S/ESCALA

PMC

"O AUTOR DO PROJETO E O RESPONSÁVEL TÉCNICO SÃO RESPONSÁVEIS CIVIL E ADMINISTRATIVAMENTE PELO ATENDIMENTO DAS ESPECIFICAÇÕES CONSTANTES NOS ANEXOS DAS NORMAS BRASILEIRAS VIGENTES, SUJEITANDO-SE ÀS SANÇÕES LEGAIS DECORRENTES DE EVENTUAIS PREJUÍZOS A TERCEIROS."

PROJETO DE CAMPO SOCIETY

Local: Escola Municipal João Demettil Tobias - Carrasco Bonito - TO

Proprietária: Prefeitura de Carrasco Bonito - TO

CNPJ 25.064.023/0001-90

Responsável Técnico: Eng. Guilherme Frade Silveira

Projeto / Execução: Crea: PR-129474/D

Data: AGO/2021

PROJETO:

PROJETO DE CAMPO SOCIETY - ESCOLA MUNICIPAL JOÃO DEMETIL TOBIAS

NO PERÍMETRO RURAL DE CARRASCO BONITO - TO

End: Av. Central, 1957 - Centro - Augustinópolis - TO - Brasil - CEP: 77960-000

Contato: +55(63) 9998-2892 - (63) 99979-0344

grupofrade

10/10