



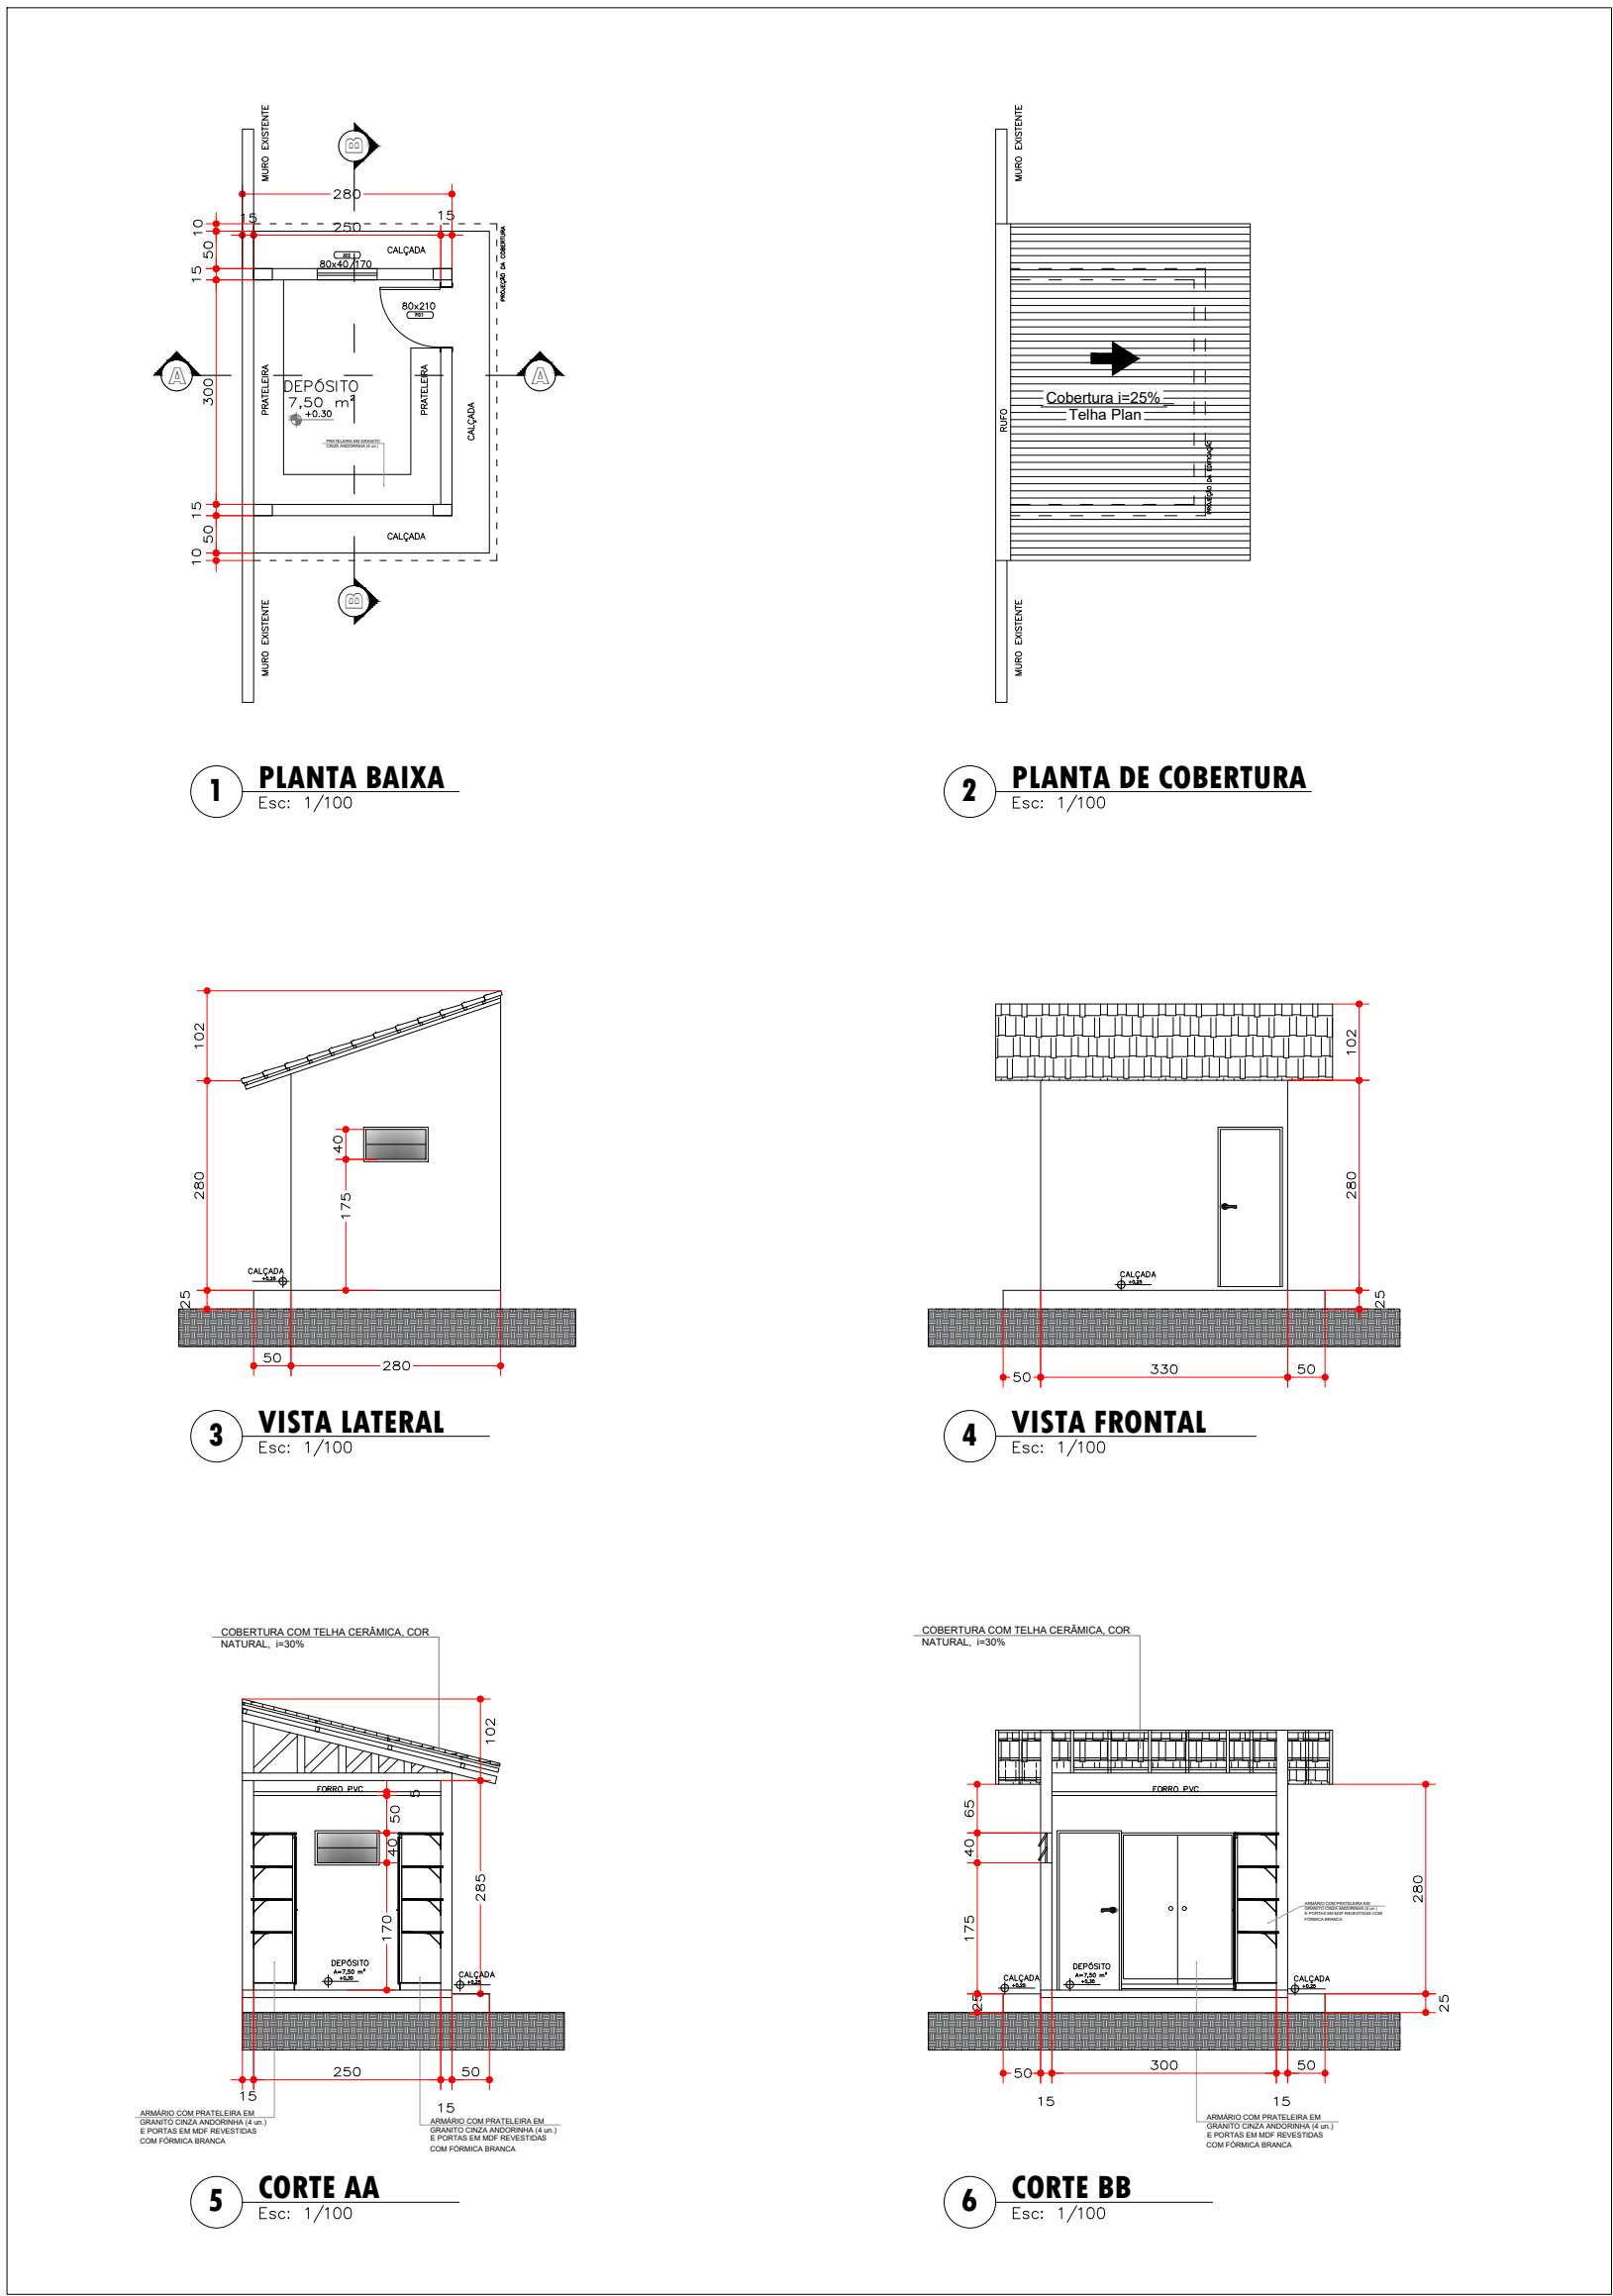

PROJETO DEPÓSITO

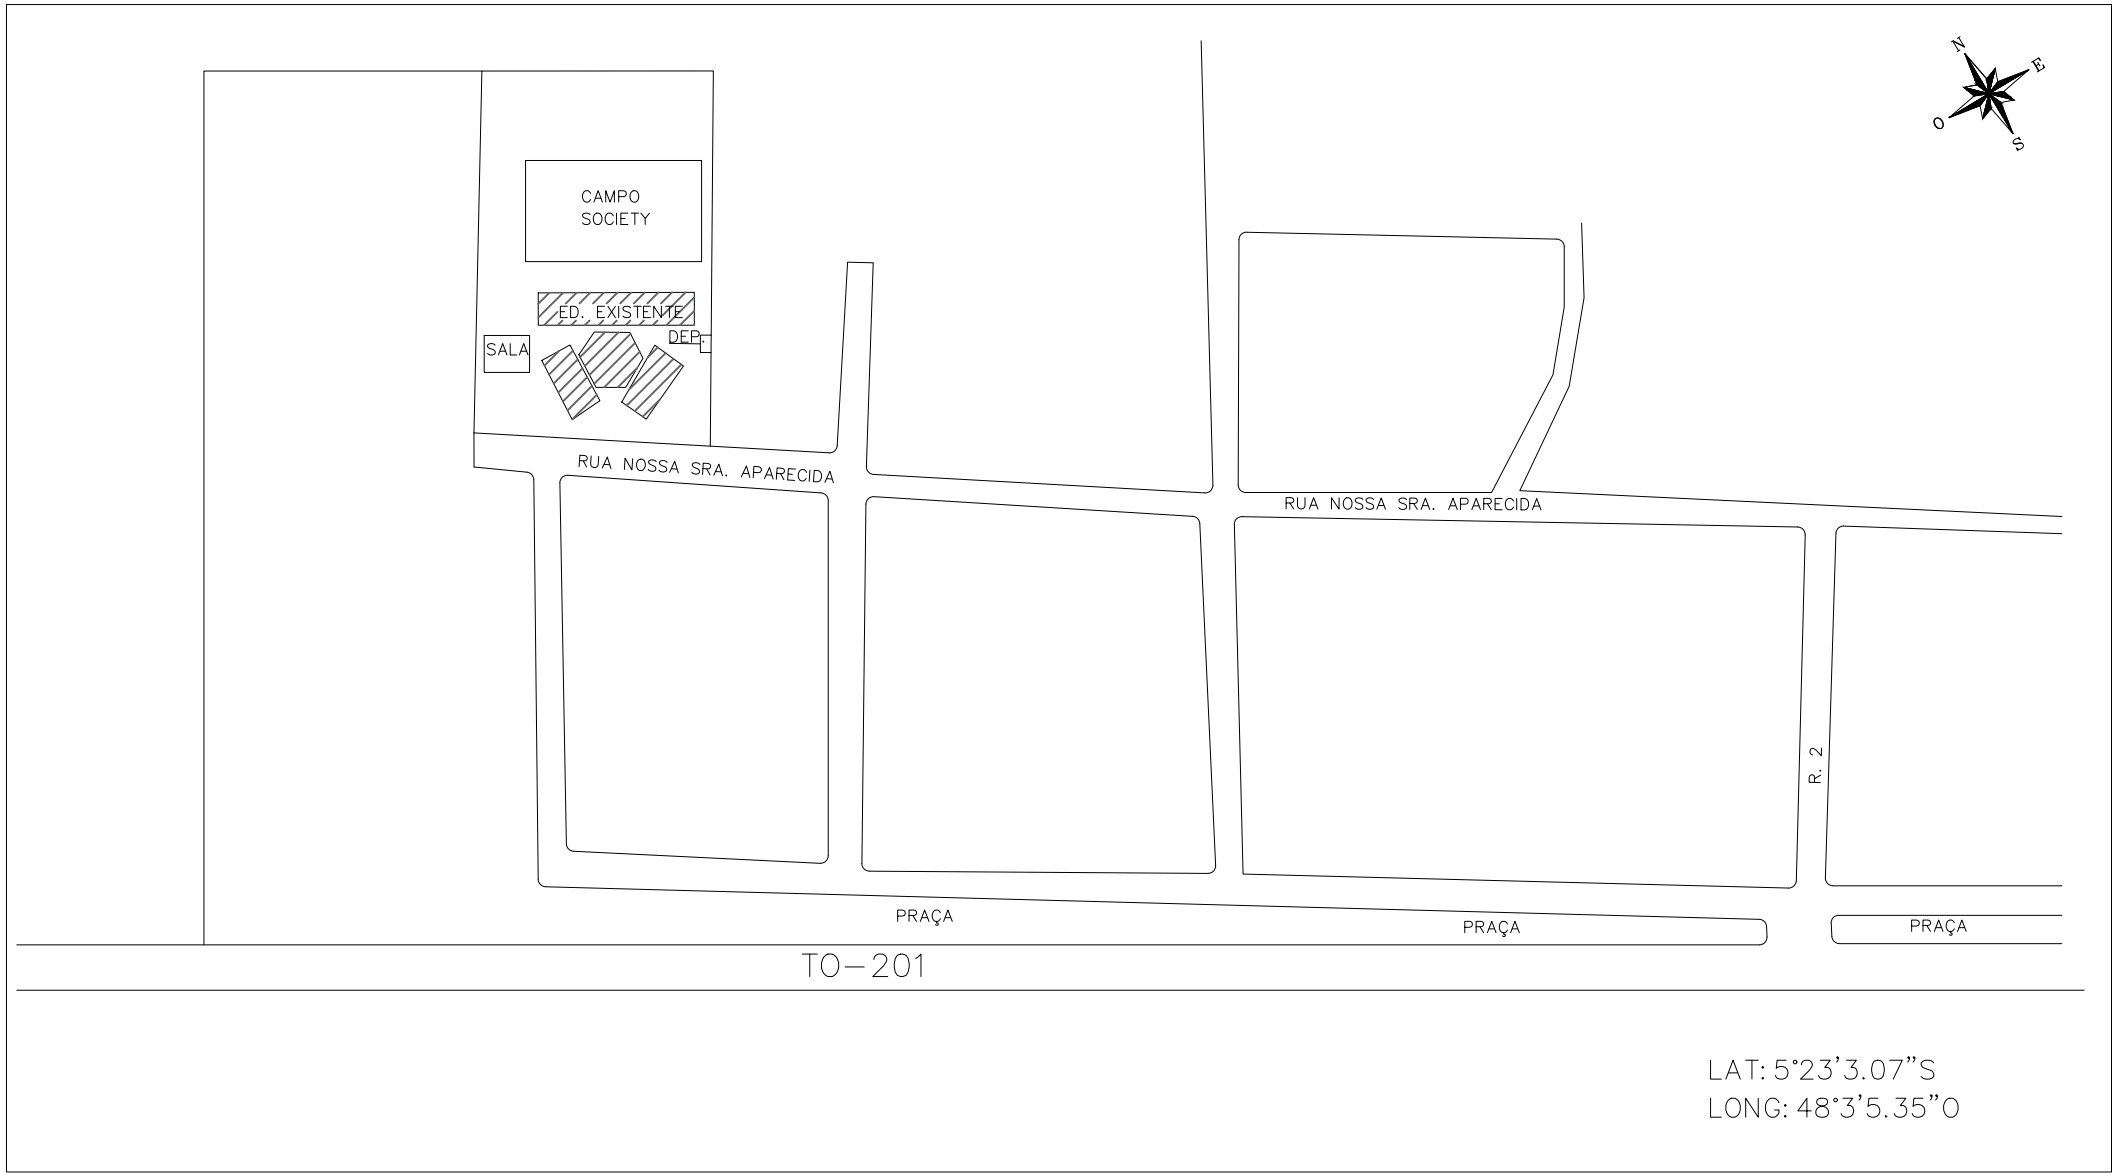

PROJETO SALA DE AULA

QUADRO DE ÁREAS

TOTAL CONSTRUÍDO	42,63m ²
------------------	---------------------

PORTAS

CÓD.	DIMENSÕES	SISTEMA DE ABERTURA	ESPECIFICAÇÕES / MATERIAL	QUANTIDADE
P01	80x210	ABRIR (1 FL.)	1 FOLHA DE MADEIRA	02 UNIDADES

JANELAS

CÓD.	DIMENSÕES	SISTEMA DE ABERTURA	ESPECIFICAÇÕES / MATERIAL	QUANTIDADE
J01	150x100	BASCULANTE(1FL.)	4 FOLHAS DE VIDRO	04 UNIDADES
J02	80x40	BASCULANTE(2 FL.)	2 FOLHAS DE VIDRO	01 UNIDADE

OBS:

" Tipo de fundação compatível com as características do solo e da edificação impermeabilização da fundação, de alicerces, baldames e radiers em todas as faces que tenham contato com o solo, para evitar ocorrência de umidade ascendente. Impermeabilização das 3 primeiras filadas de alvenaria, para evitar ocorrência de umidade ascendente. Vergas em todas as portas e janelas com vãos acima de 1.00 m, com apoio de no mínimo 20 cm, contra vergas em todas as janelas com vãos acima de 1.00 m. Cinto de respaldo em concreto armado sobre todas as paredes portantes. Tratamento contra cupim em todo tipo de madeira aplicada na estrutura da cobertura e das squadrias (folhas, caixilhos, Marcos, contra marcos e alizares)

PMC

"O autor do projeto e o responsável técnico, são responsáveis civil e administrativamente pelos atendimentos das especificações constantes dos anexos do decreto 212/2007, da Legislação Municipal e normas Brasileiras vigentes, sujeitando-se às sanções legais decorrentes de eventuais prejuízos de terceiros."

PROJETO DE SALA DE AULA E DEPÓSITO

Local: Escola Municipal João Demettil Tobias - Carrasco Bonito - TO

Proprietário: Prefeitura de Carrasco Bonito - TO
CNPJ 25.064.023/0001-90

Unidade: cm

Autor do Projeto:
Responsável Técnico: Eng. Guilherme Frade
Crea: PR-129474/D

Escala: 1/100

Data: AGO/2021

01/01

PROJETO ARQUITETÔNICO SALA DE AULA E DEPÓSITO
ESCOLA MUNICIPAL JOÃO DEMETIL TOBIAS - CARRASCO BONITO - TO

grupofrade

End: Avenida Central, 1957 - Centro - Augustinópolis - TO - Brasil - CEP: 77960-000
Tel/Fax: +55(63) 99998-2892 / 3456-0120 / guilherme@grupofrade.com