





RUA SÃO SEBASTIÃO

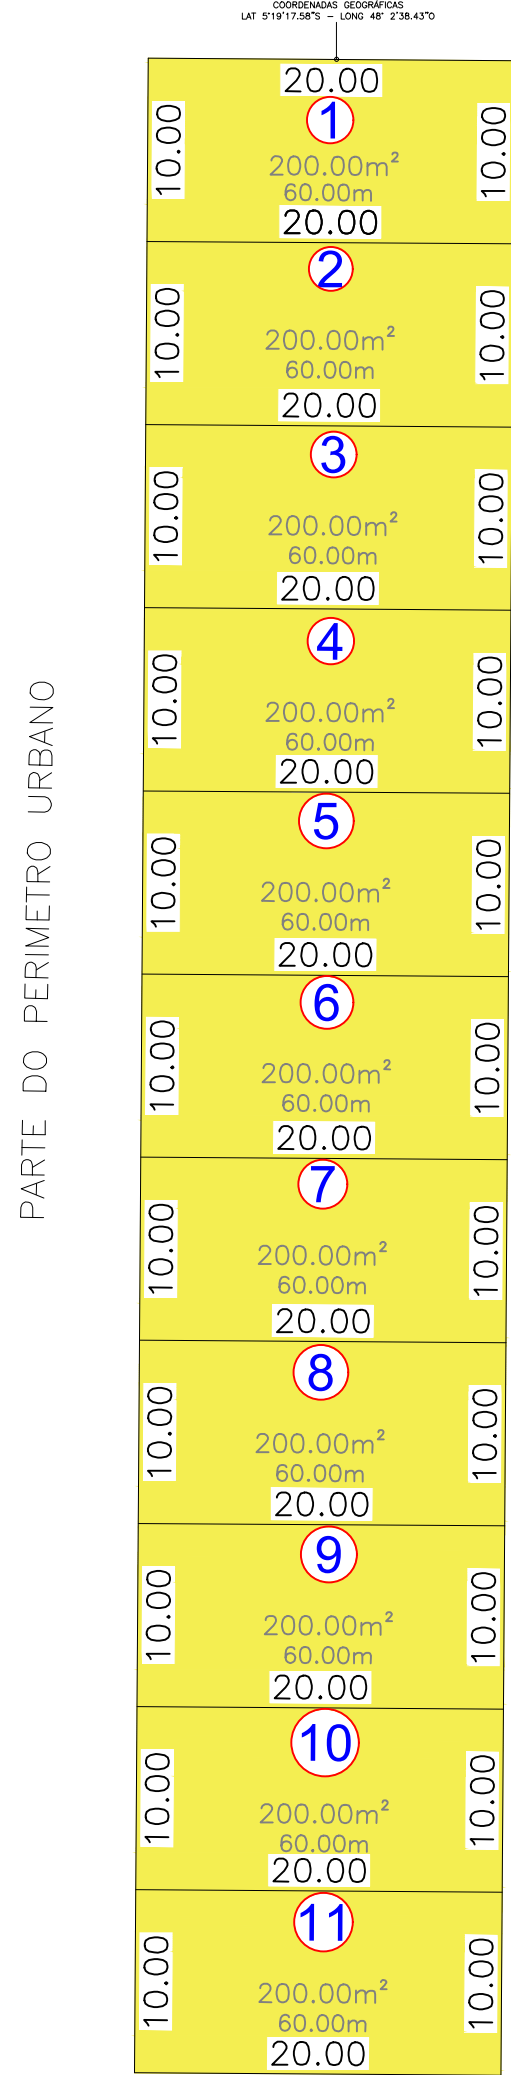

MAPA DE LOCAÇÃO DA ÁREA A SER CONSTRUÍDA NÍVEL LOCAL
ESC: SEM ESCALA

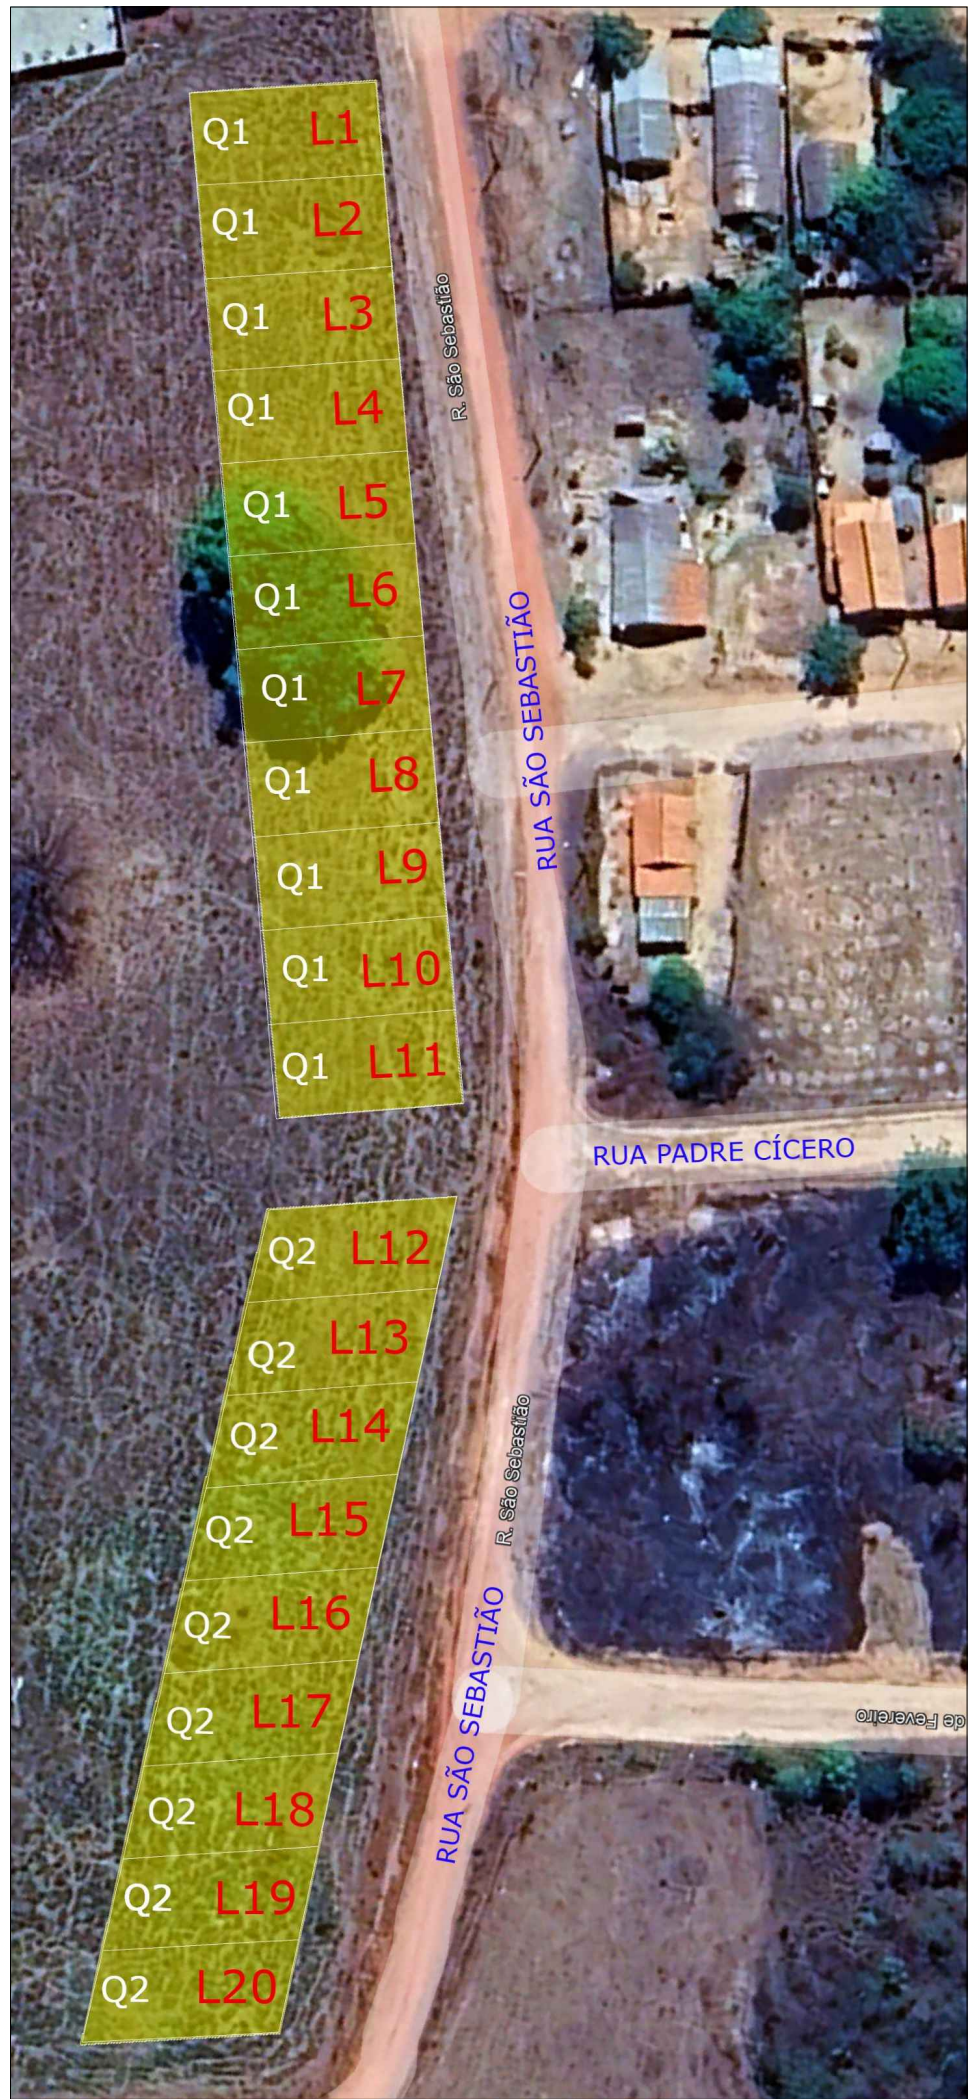

LADOS	AZIMUTE	DISTÂNCIA	COORDENADAS UTM
Vértices	Vértices	metros	E metros N metros
P1 - P2	295°29'10"	20,00	827783,072 9411168,291
P2 - P3	25°29'10"	10,00	827785,019 9411176,903
P3 - P4	115°29'10"	20,00	827769,322 9411185,930
P4 - P1	205°29'10"	10,00	827787,375 9411177,324




LADOS	AZIMUTE	DISTÂNCIA	COORDENADAS UTM
Vértices	Vértices	metros	E metros N metros
P1 - P2	296°39'16"	20,85	827673,608 9411003,586
P2 - P3	43°04'31"	10,00	827654,973 9411012,939
P3 - P4	116°34'44"	20,75	827661,802 9411020,244
P4 - P1	222°30'41"	10,00	827680,364 9411010,958

QUADRO RESUMO DE LOTES					
QUADRA 1			QUADRA 2		
ÍTEM	PER (m)	ÁREA (m²)	ÍTEM	PER (m)	ÁREA (m²)
LOTE 1	60,00	200,00	LOTE 12	60,00	200,00
LOTE 2	60,00	200,00	LOTE 13	60,00	200,00
LOTE 3	60,00	200,00	LOTE 14	60,00	200,00
LOTE 4	60,00	200,00	LOTE 15	60,00	200,00
LOTE 5	60,00	200,00	LOTE 16	60,00	200,00
LOTE 6	60,00	200,00	LOTE 17	60,00	200,00
LOTE 7	60,00	200,00	LOTE 18	60,00	200,00
LOTE 8	60,00	200,00	LOTE 19	60,00	200,00
LOTE 9	60,00	200,00	LOTE 20	60,00	200,00
LOTE 10	60,00	200,00			
LOTE 11	60,00	200,00			
TOTAL	660,00 m	2200,00 m²	TOTAL	540,00 m	1800,00 m²



MAPA DE LOCAÇÃO DA ÁREA A SER CONSTRUÍDA NÍVEL NACIONAL
ESC: SEM ESCALA

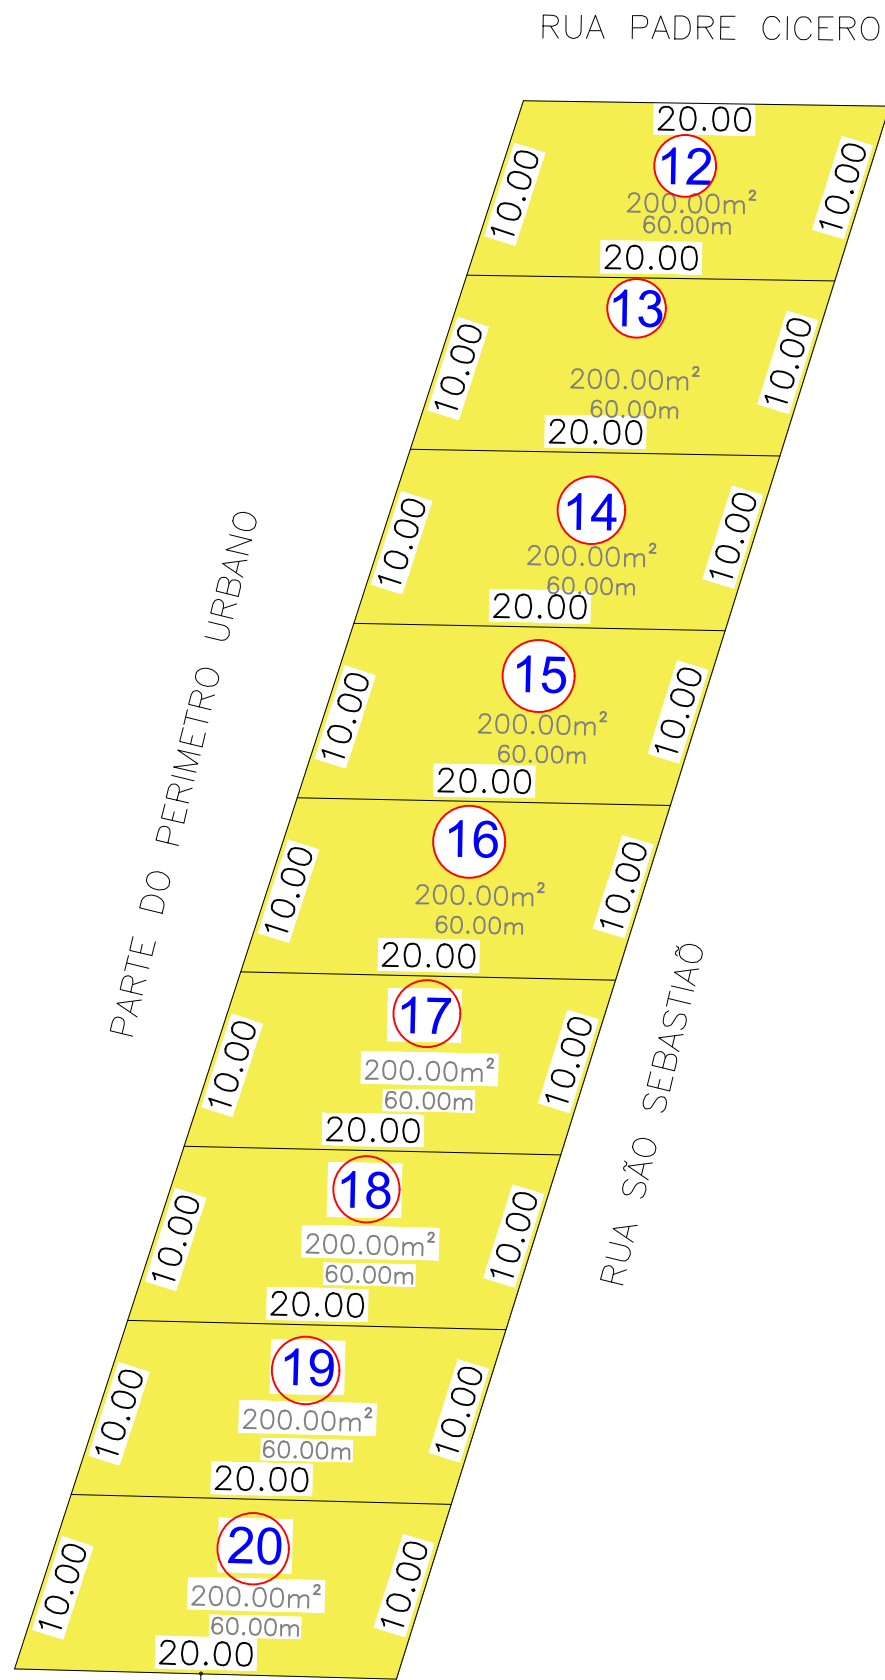

PLANTA DE LOCAÇÃO
ESC: SEM ESCALA



MAPA DE LOCAÇÃO DA ÁREA A SER CONSTRUÍDA NÍVEL MUNICIPAL
ESC: SEM ESCALA



PROJETO
PROJETO DE LOCAÇÃO DE ÁREAS PARA CASAS POPULARES MINHA CASA MINHA VIDA
ENDEREÇO
RUA SÃO SEBASTIÃO, BAIRRO NOVO, CEP 77985-000

CIDADE
CARRASCO BONITO
CLIENTE
GILVAN BANDEIRA DA SILVA
ESTADO
TOCANTINS



ENGENHEIRO CIVIL
EDUARDO MENDES DOS SANTOS
CREA: 3238290/TO
ENGENHEIRO CIVIL RESPONSÁVEL TÉCNICO

FASE PROJETO
PL | Projeto Legal
ESCALA
SEM ESCALA
DIMENSÃO DA FOLHA
A1

CONTEÚDO
PLANTA DE LOCAÇÃO DE ÁREA

RESPONSÁVEL
CAIXA
DATA
04/09/2025
FOLHA
01

ARQUIVO DIGITAL
REVISÃO