




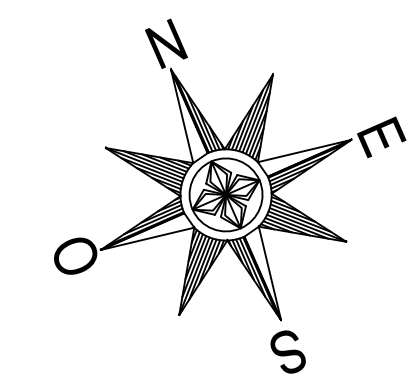


NOTAS:




1. O RESUMO DA SINALIZAÇÃO HORIZONTAL E VERTICAL CONSTA NA TABELA DE RESUMO DE VIAS A SEREM PAVIMENTADAS.
2. AS LARGURAS MÉDIAS DAS RUAS FORAM DETERMINADAS POR MEIO DA DIVISÃO DA ÁREA TOTAL LEVANTADA EM CAMPO PELO COMPRIMENTO TOTAL DE CADA VIA. NO ENTANTO A LARGURA ABSOLUTA DE CADA TRECHO CONSTA ESPECIFICADA NO ELEMENTO GRÁFICO.

ESCALA 1:500

 EXECUÇÃO DE PAVIMENTAÇÃO EM BLOCOS
DE CONCRETO INTERTRAVADO SEXTAVADO
DE 25x8CM : 4662,74 m²

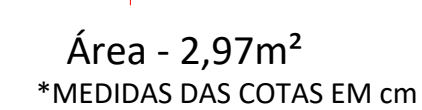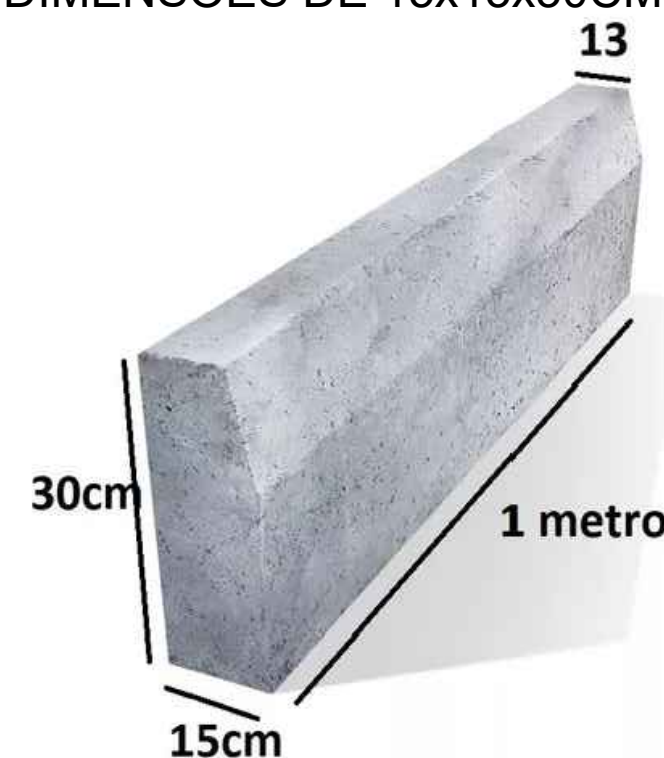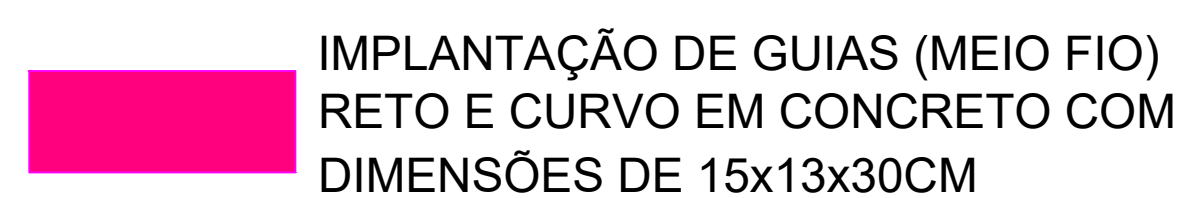

DETALHAMENTO DA PAVIMENTAÇÃO

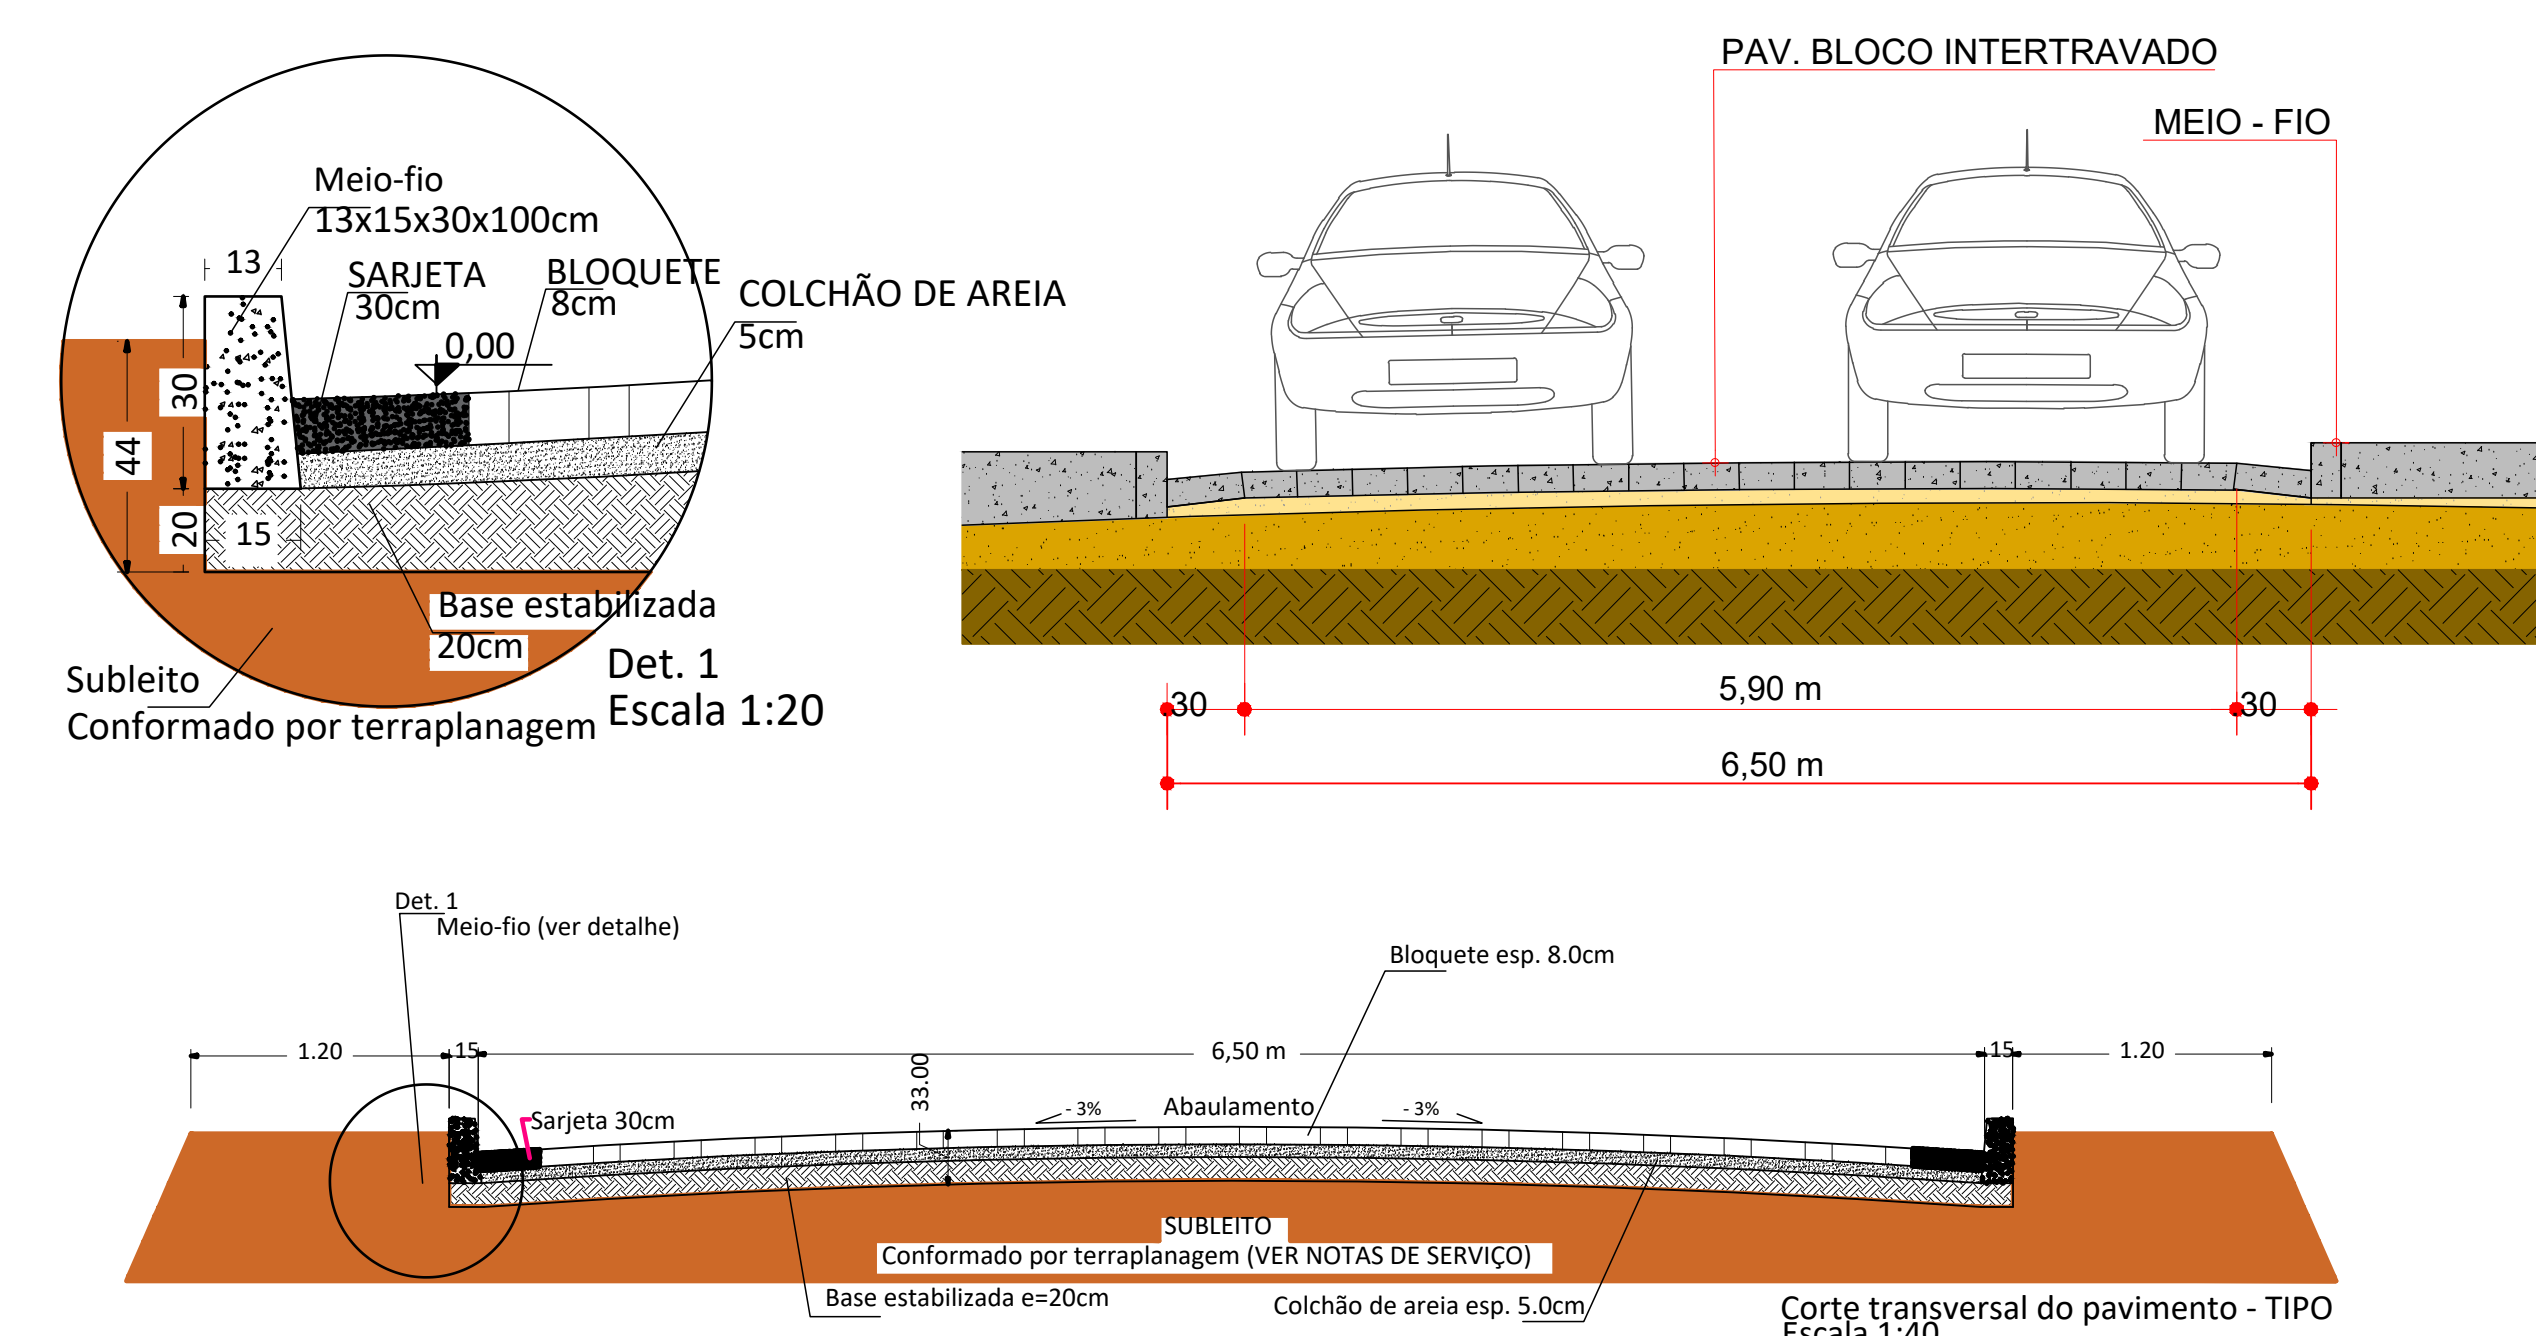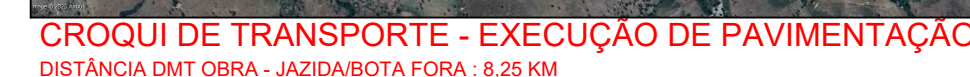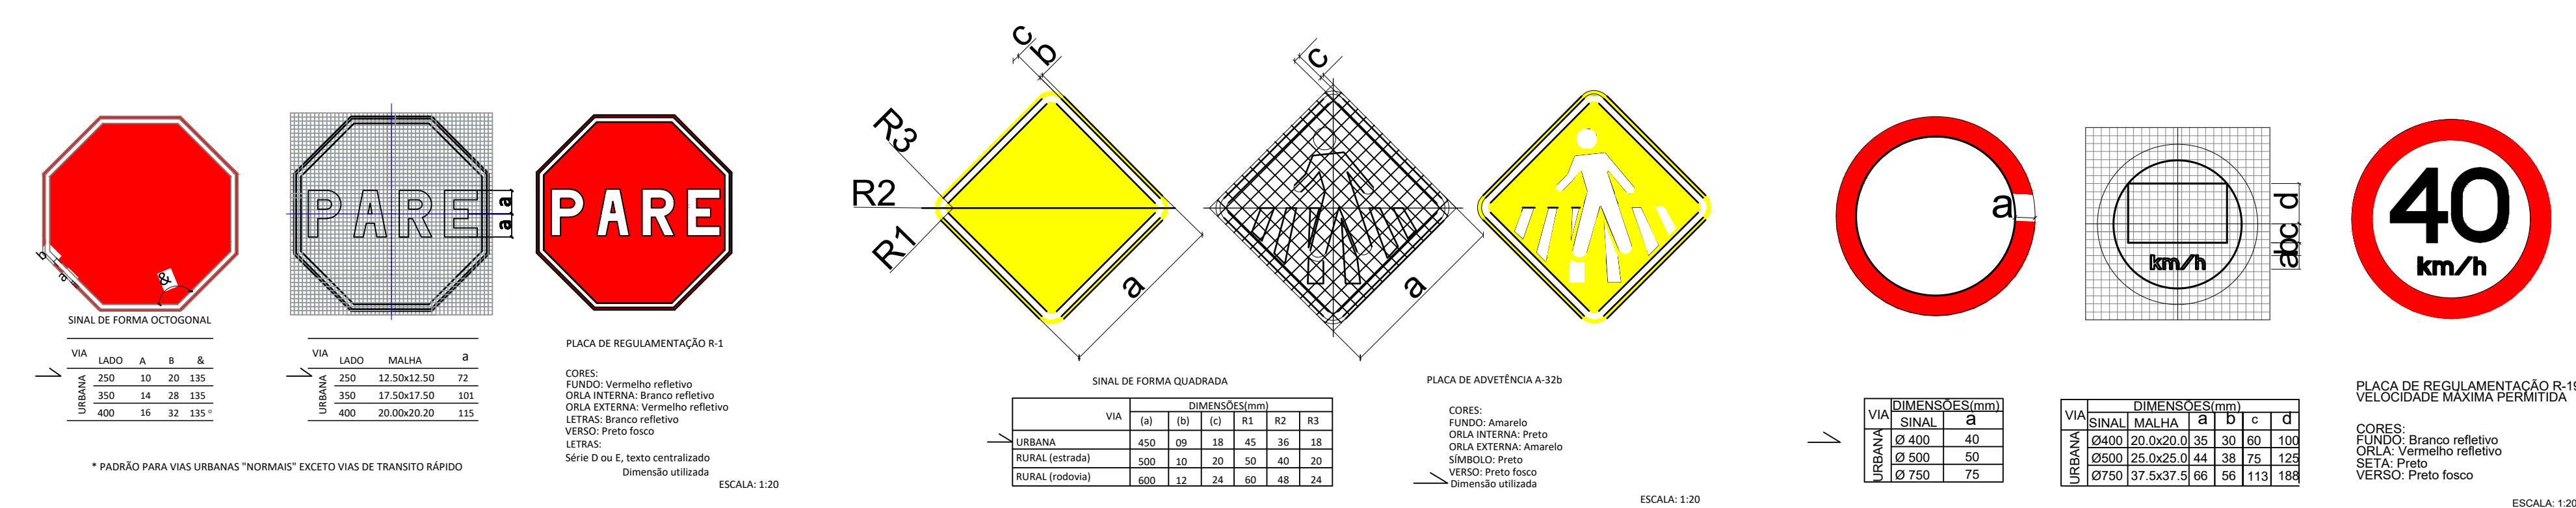

PROJETO INFRAESTRUTURA

FOLHA: _____

01-01

TÍTULO:
EXECUÇÃO DE PAVIMENTO INTERTRAVADO DE CONCRETO EM VAS DA ZONA 1 DO SETOR CLAUDEMIR VIRGILIO, (COD. 001-2025)

LOCAL:
CARACASSO BONITO TO

BAIRRO:
CENTRO

PROPRIETÁRIO:
PREF. CARACASSO BONITO TO

CNPJ/CPF:
26.064.023/0001-90

DATA
15/01/2025



SITUAÇÃO S/ ESCALA



DECLARA QUE A APROVAÇÃO DO PROJETO NÃO IMPLICA NO RECONHECIMENTO POR PARTE DA PREFEITURA DO DIREITO DE PROPRIEDADE DO TERRENO E QUE A OBRA SÓ SERÁ INICIADA APÓS A RETIRADA DO ALVARÁ CORRESPONDENTE.

QUADRO DE ÁREAS

PERÍMETRO VAS:	LARG. VAS:	
705,70 M	6,50 M	
QUAIS (MEDIO-FIO):		ÁREA TOTAL VAS:
1.376,11 M		4.662,74 M ²

PROJ.: PREFEITURA MUNICIPAL DE CARACASSO B - TO

CNPJ: 25.064.023/0001-50



Eduardo Mendes dos Santos
CPF: 11.714.111.111

AUTOR DO PROJETO E RESPONSÁVEL TÉCNICO

EDUARDO MENDES DOS SANTOS

ENGENHEIRO CIVIL, CREA/TO Nº 312329 D/TO

A.R.T.: TO2025558011

TAXA DE OCUPAÇÃO
00,00%

COEFICIENTE DE APROVEITAMENTO
0,XX

ÁREA PERMITEVA - TAXA PERMITEVA
00,00 m ² - 00,00%

CARIMBOS/APROVAÇÃO: