

F AUDITÓRIO
ESCALA 1:50

F CRAS
ESCALA 1:50




LEFREITO CRAS
ESCALA 1:50




LEFREITO AUDITÓRIO
ESCALA 1:50

- ESPECIFICAÇÕES
- LETRAS EM ACR
 - COR-CROMADO (ACO INOX)
 - EMBOLO EM PINTURA COM TINTA ESMALTE

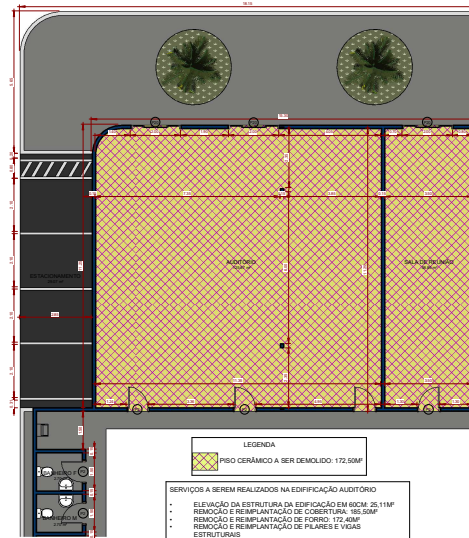

PT BAIXA AUDITÓRIO
ESCALA 1:75


- LEGENDA
- PISO CERÂMICO A SER DEMOLIDO: 172,50M²
- SERVIÇOS A SEREM REALIZADOS NA EDIFICAÇÃO AUDITÓRIO
- ELEVADO DA ESTRUTURA DA EDIFICAÇÃO EM 60CM: 25,11M²
 - REMOÇÃO E REIMPLANTAÇÃO DE COBERTURA: 96,50M²
 - REMOÇÃO E REIMPLANTAÇÃO DE FORRO: 172,40M²
 - REMOÇÃO E REIMPLANTAÇÃO DE PILARES E VIGAS ESTRUTURAIS
 - REMOÇÃO E REIMPLANTAÇÃO DE CONTRAPISO: 10,34M²
 - REMOÇÃO E REIMPLANTAÇÃO DE PISO CERÂMICO: 177,00M²
 - REMOÇÃO DE REBOCO DEGRADADO E IMPLANTAÇÃO: 82,22 M²
 - REMOÇÃO E REIMPLANTAÇÃO DE CALÇADA: 5,80M²

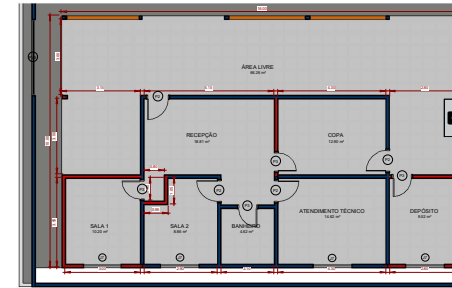


PT BAIXA CRAS
ESCALA 1:75

- LEGENDA
- PARADES IMPLANTADAS - 8,83M²
 - PARADES A SEREM PRESERVADAS
- SERVIÇOS A SEREM REALIZADOS NA EDIFICAÇÃO CRAS
- RECONSTRUÇÃO DE TELHAMENTO CERÂMICO: 28,20M²
 - IMPLANTAÇÃO DE TUBOS EM ALUMINIO: 18,30M²
 - IMPLANTAÇÃO DE FORRO EM PVC: 48,87M²
 - REMOÇÃO E REIMPLANTAÇÃO DE PISO CERÂMICO: 65,84M²

TABELA DE PORTAS					
AMBIENTE NOME	NÍVEL	ALT	LAR	MODELO	TIPO
	PAV. TERREO	2,10	2,00	Porta veneziana comedija quadrupla sem revestimento	Porta de vidro de correr 2,00 x 2,10
	PAV. TERREO	2,10	2,00	Porta veneziana comedija quadrupla sem revestimento	Porta de vidro de correr 2,00 x 2,10
AUDITÓRIO	PAV. TERREO	2,10	0,80	PORTA DE ABRIR MADEIRA	0,80 x 2,10
AUDITÓRIO	PAV. TERREO	2,10	0,80	PORTA DE ABRIR MADEIRA	0,80 x 2,10
SALA DE REUNIAO	PAV. TERREO	2,10	0,80	PORTA DE ABRIR MADEIRA	0,80 x 2,10
BANHEIRO	PAV. TERREO	2,10	0,80	PORTA DE ABRIR MADEIRA	0,80 x 2,10
BANHEIRO	PAV. TERREO	2,10	0,80	PORTA DE ABRIR MADEIRA	0,80 x 2,10
SALA DE REUNIAO	PAV. TERREO	2,10	2,00	Porta veneziana comedija quadrupla sem revestimento	Porta de vidro de correr 2,00 x 2,10
	PAV. TERREO	2,40	3,00	Porta para Garage m. em Ao. Galvanizado, 15793	Porta para Garage m. em Ao. Galvanizado, 15793
AUDITÓRIO	PAV. TERREO	2,10	0,80	PORTA DE ABRIR MADEIRA	0,80 x 2,10
SALA 2	PAV. TERREO	2,10	0,80	PORTA DE ABRIR MADEIRA	0,80 x 2,10
ATENDIME NTO TECNICO	PAV. TERREO	2,10	0,80	PORTA DE ABRIR MADEIRA	0,80 x 2,10
RECEPÇÃO	PAV. TERREO	2,10	0,80	PORTA DE ABRIR MADEIRA	0,80 x 2,10
COPA	PAV. TERREO	2,10	0,80	PORTA DE ABRIR MADEIRA	0,80 x 2,10
BANHEIRO	PAV. TERREO	2,10	0,70	PORTA DE ABRIR MADEIRA	0,70 x 2,10
SALA 1	PAV. TERREO	2,10	0,70	PORTA DE ABRIR MADEIRA	0,70 x 2,10
COPA	PAV. TERREO	2,10	0,70	PORTA DE ABRIR MADEIRA	0,70 x 2,10
DEPÓSITO	PAV. TERREO	2,10	0,70	PORTA DE ABRIR MADEIRA	0,70 x 2,10

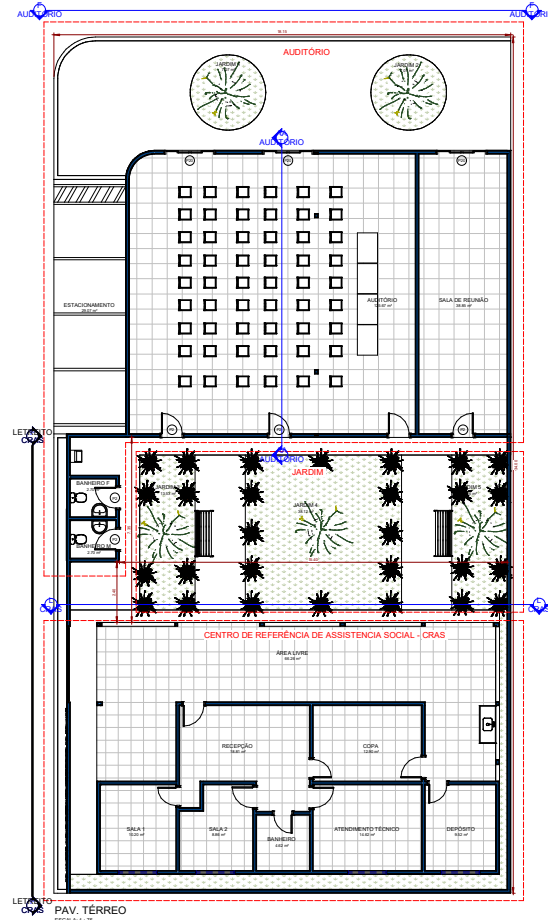


LEV. 10 PAV. TERREO
ESCALA 1:75

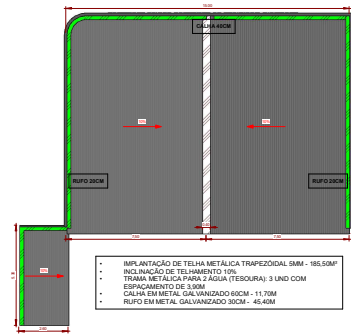


PT COBERTURA
ESCALA 1:100

- ESPECIFICAÇÕES
- IMPLANTAÇÃO DE TELHA METÁLICA TRAPEZOIDAL 900x185,50M²
 - IMPLANTAÇÃO DE TELHAMENTO 10%
 - TRAMA METÁLICA PARA 2 AGUA (TESOURA): 3 UNID COM ESPALHAMENTO DE 3,00M
 - CAIXA EM METAL GALVANIZADO 80CM x 11,70M
 - RUFO EM METAL GALVANIZADO 30CM x 45,40M

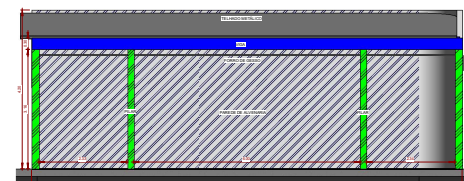

AA AUDITÓRIO
ESCALA 1:100

- DETALHE DAS MODIFICAÇÕES VISUAIS
- PILAIS DE CONCRETO ARMADO 20CM x 20CM
 - VIGAS DE CONCRETO ARMADO DE 10CM x 60CM
 - TELHADO METÁLICO COM ESPESURA 5MM

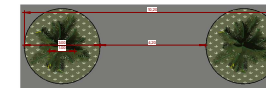

PT JARDIM 1
ESCALA 1:75



PT JARDIM 2
ESCALA 1:75

- ESPECIFICAÇÕES
- IMPLANTAÇÃO DE PISO: 24,60M²
 - IMPLANTAÇÃO DE GRAMADO: 70,20M²
 - IMPLANTAÇÃO DE ARBUSTO: 28,00M
 - IMPLANTAÇÃO DE PALMEIRA MÉDIA: 5,00M

TABELA DE AMBIENTES		
NÍVEL	AMBIENTE	ÁREA
PAV. TERREO	ALVARO	126,87 m²
PAV. TERREO	SALA DE REUNIAO	38,88 m²
PAV. TERREO	BANHEIRO F	2,70 m²
PAV. TERREO	BANHEIRO M	2,70 m²
PAV. TERREO	RECEPÇÃO	18,85 m²
PAV. TERREO	COPA	12,80 m²
PAV. TERREO	ATENDIMENTO TECNICO	14,60 m²
PAV. TERREO	BANHEIRO	4,60 m²
PAV. TERREO	DEPÓSITO	8,80 m²
PAV. TERREO	SALA 1	10,20 m²
PAV. TERREO	ÁREA LIVRE	48,20 m²
PAV. TERREO	JARDIM 1	13,50 m²
PAV. TERREO	JARDIM 2	38,12 m²
PAV. TERREO	JARDIM 3	13,88 m²
PAV. TERREO	JARDIM 4	7,07 m²
PAV. TERREO	JARDIM 5	2,00 m²
PAV. TERREO	ESTACIONAMENTO	28,00 m²
Total geral: 18		

PROJETO ARQ. REFORMA CRAS		01/01
ARQUITETO: PROJETO ARQUITETÔNICO CRAS AV. ARAGUAIA BAIRRO: CENTRO MUNICÍPIO: CARRASCO BONITO ESTADO: TOCANTINS		
PREFEITURA MUNICIPAL DE CARRASCO BONITO - TO ENDEREÇO: 00.000.000-00 CEP: 00.000.000-00		
QUADRO DE ÁREAS ÁREA CONSTRUTIVA: 415,00 M² ÁREA DE PAVIMENTAÇÃO: 1.000,00 M² ÁREA DE PLANTIO: 1.000,00 M²		QUADRO DE ÁREAS ÁREA CONSTRUTIVA: 415,00 M² ÁREA DE PAVIMENTAÇÃO: 1.000,00 M² ÁREA DE PLANTIO: 1.000,00 M²