

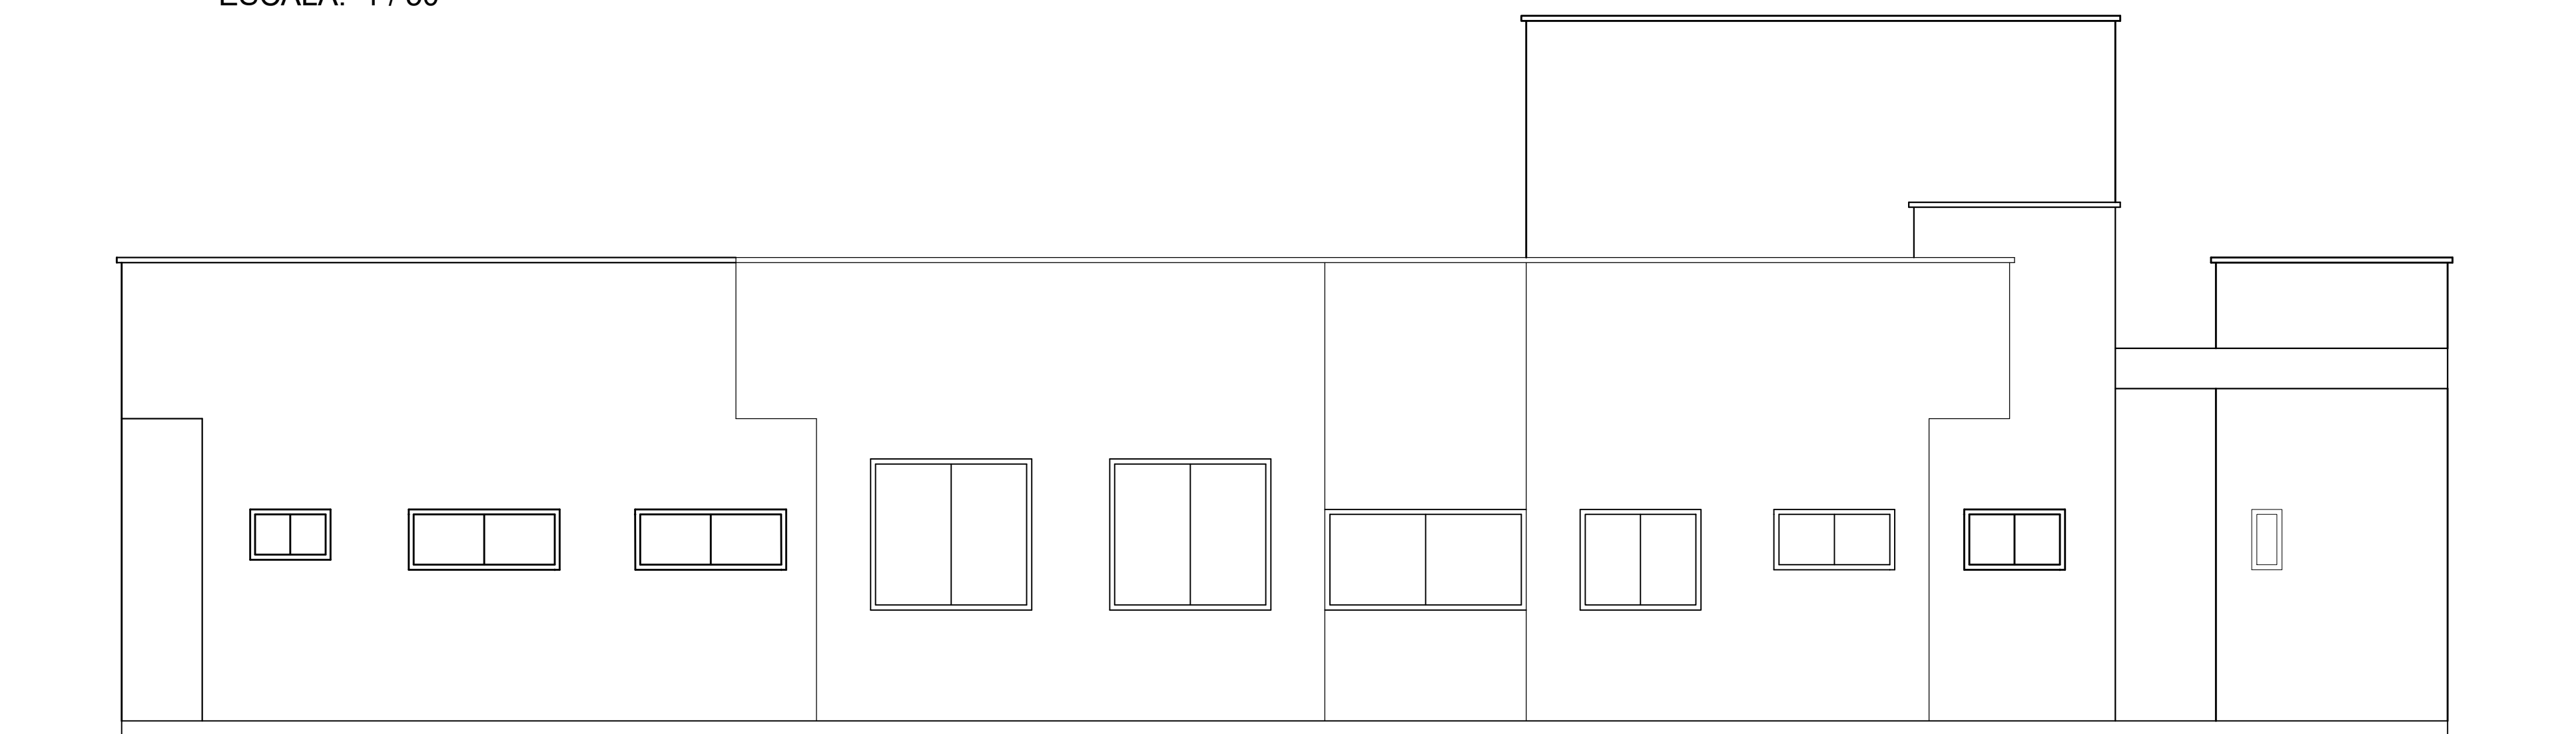
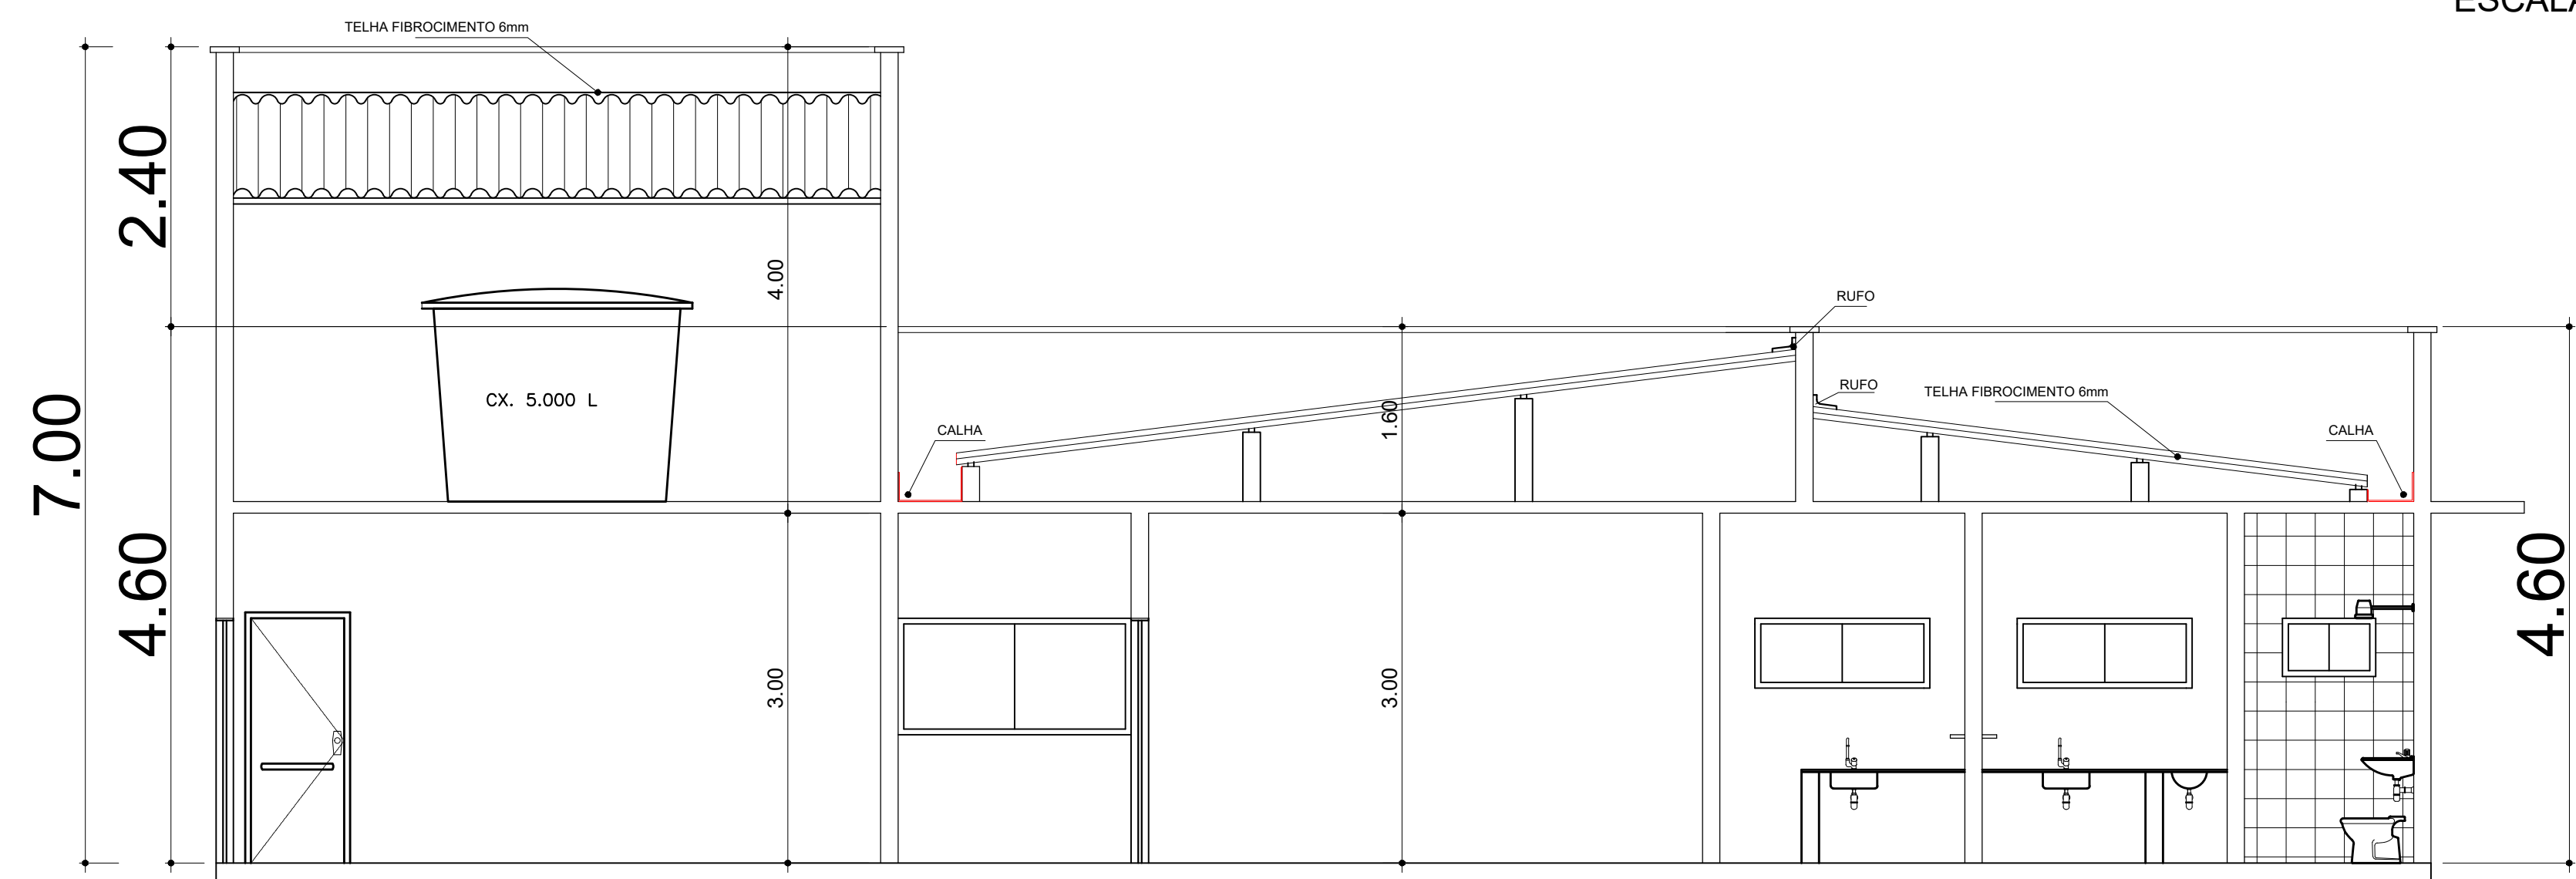


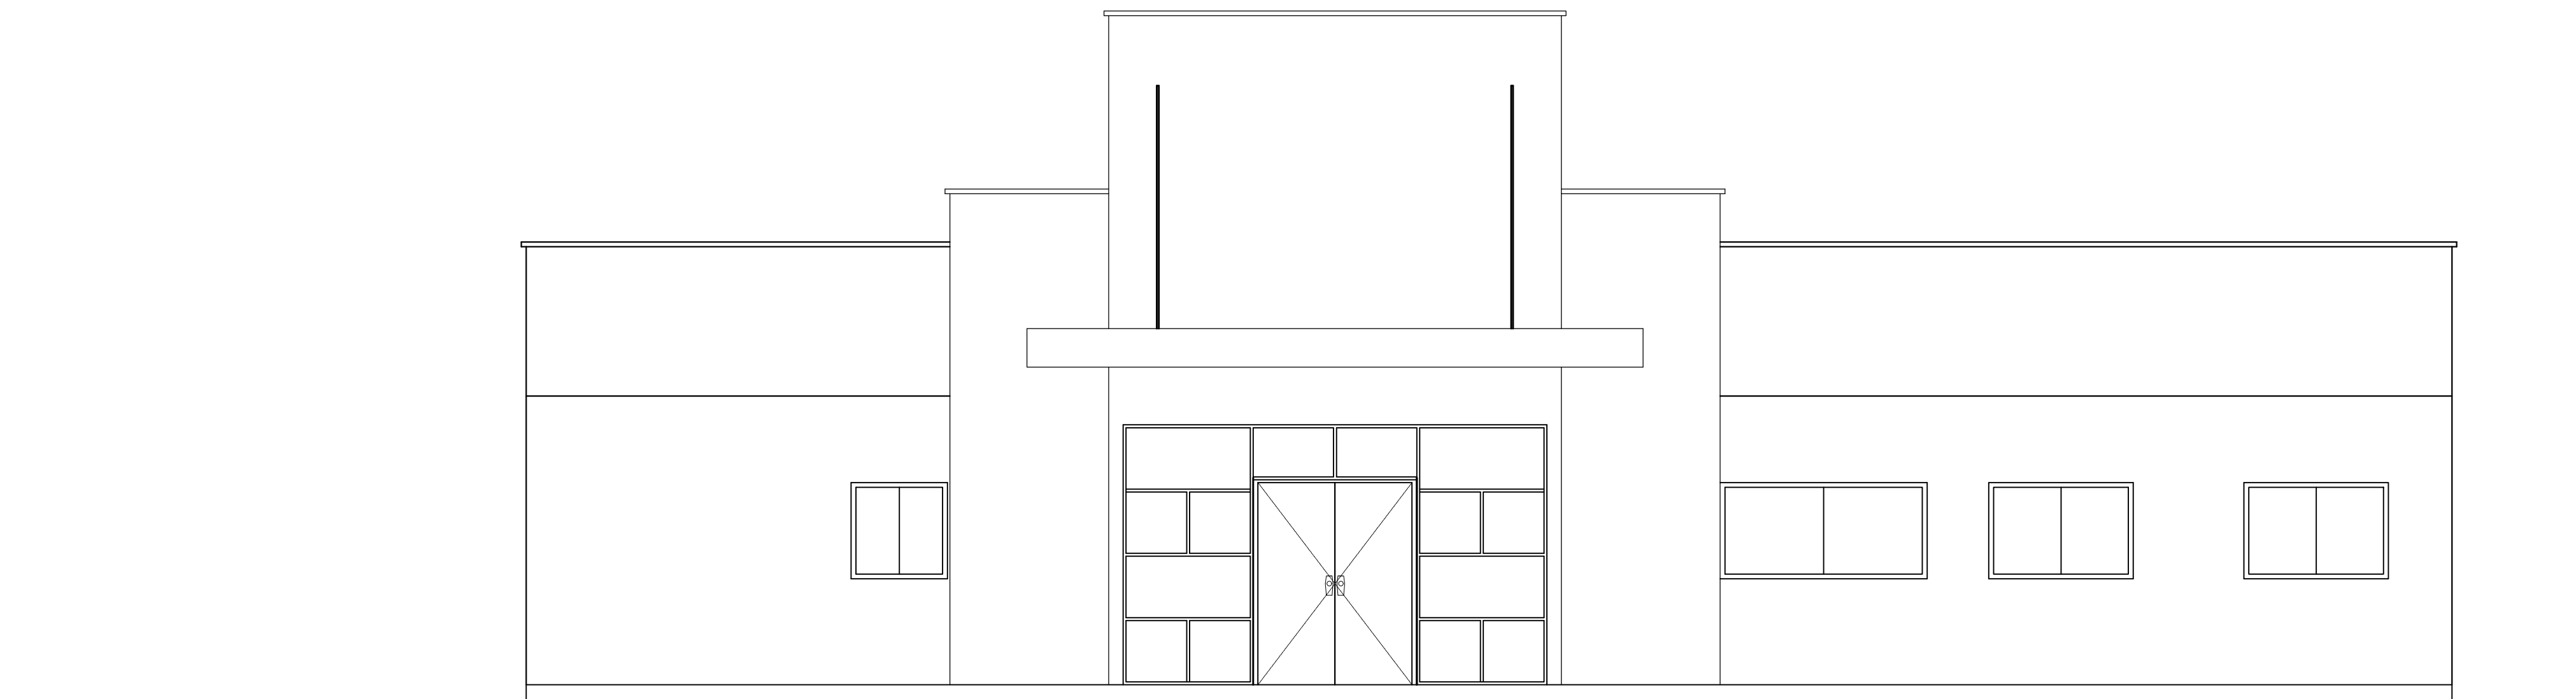

|            |            |                 |                                                                                       |               |                                                               |                   |                 |  |  |
|------------|------------|-----------------|---------------------------------------------------------------------------------------|---------------|---------------------------------------------------------------|-------------------|-----------------|--|--|
| PREFEITURA | NATURATINS | ESPECIFICAÇÕES: |  | Proprietário: | 09                                                            | R. T. do Projeto: |                 |  |  |
|            |            |                 |                                                                                       | CNPJ:         | PREF MUNICIPAL DE CARRASCO BONITO<br>GILVAN BANDEIRA DA SILVA | CREA N°:          |                 |  |  |
|            |            |                 |                                                                                       | ÁREAS:        | Construída:                                                   | 289,08 m²         | Assinatura:     |  |  |
|            |            |                 |                                                                                       |               | Terreno:                                                      | 920,00 m²         | Resp. Técnico:  |  |  |
|            |            |                 |                                                                                       |               |                                                               |                   | Resp. Execução: |  |  |
|            |            | CREA N°:        |                                                                                       |               |                                                               |                   |                 |  |  |
|            |            | Escala:         | INDICADAS                                                                             | Data:         | MAIO/2022                                                     |                   |                 |  |  |

SILVA:000811201  
10:38:14 -03'00'

digital por VINICIUS PEREIRA  
COSTA:02081693186  
Dados: 2022.05.18  
14:53:45 -03'00'

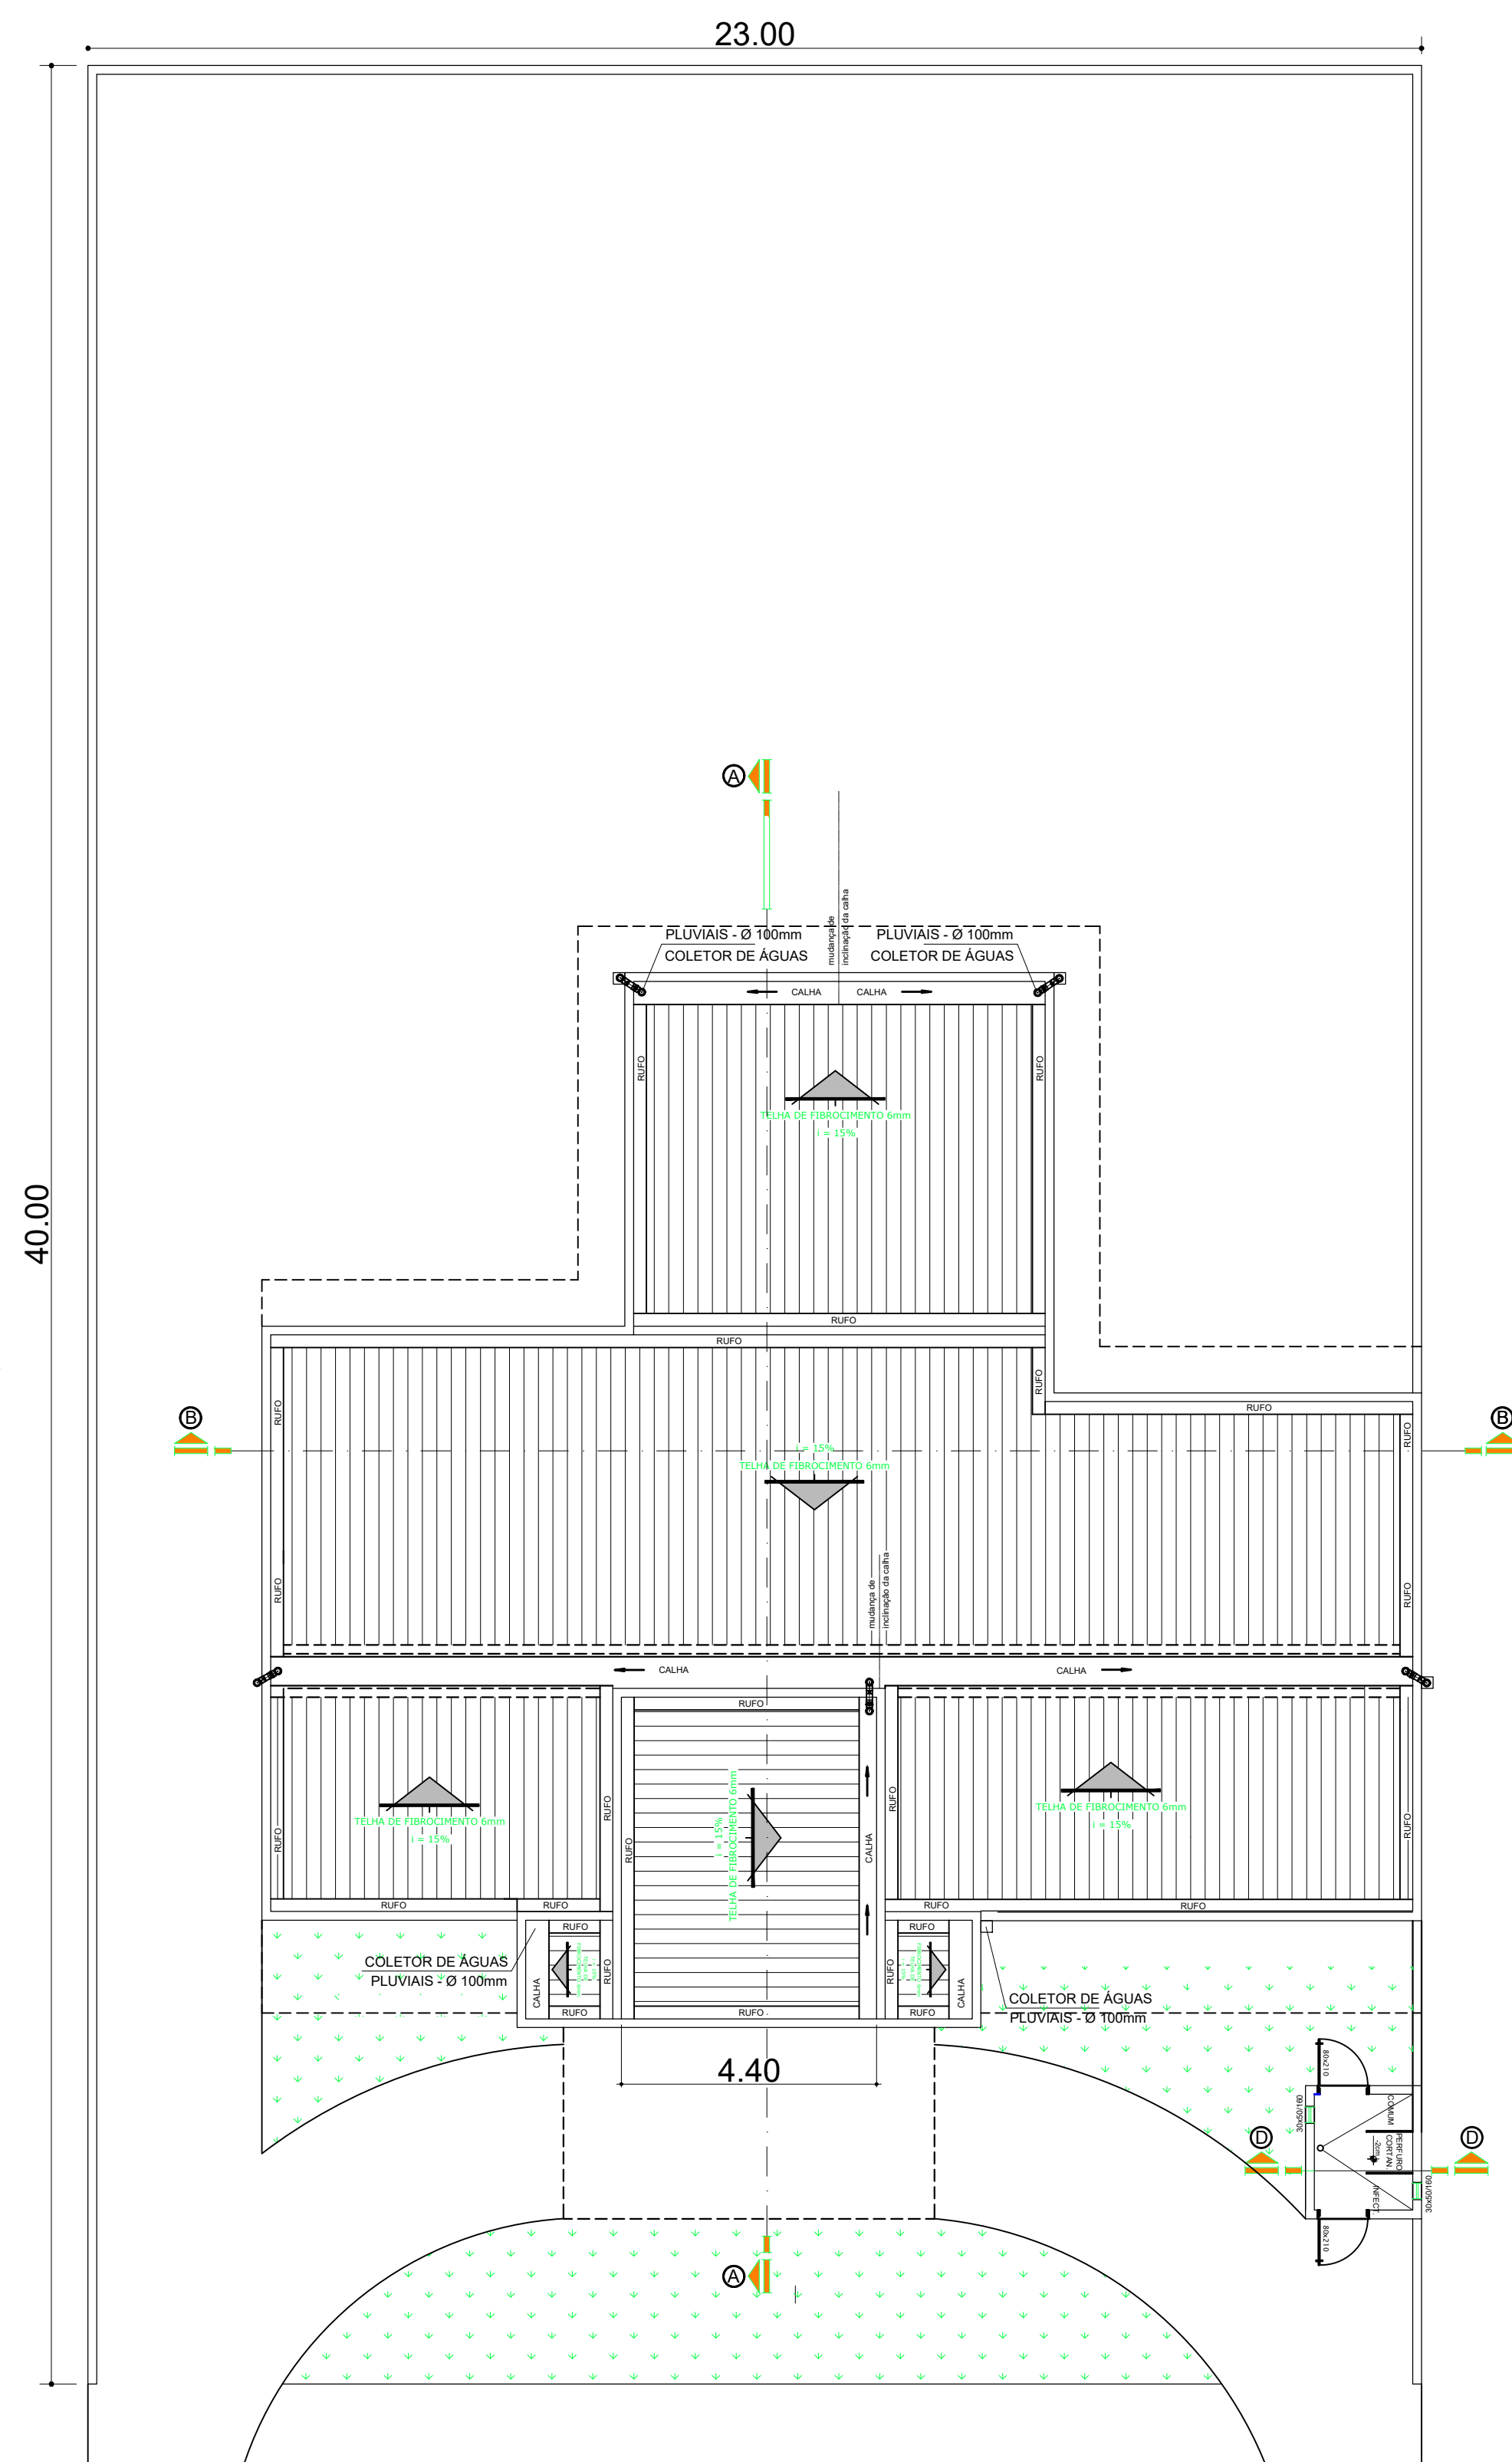

|                                    |                                                           |                   |
|------------------------------------|-----------------------------------------------------------|-------------------|
| Projeto:                           | ARQUITETÔNICO                                             | 02/03             |
| Obra:                              | REFORMA DA UNIDADE BÁSICA DE SAÚDE AGENOR BEZERRA DE LIMA |                   |
| Endereço:                          | RUA PRINCIPAL, POVOADO - 20 MIL                           |                   |
| Cidade:                            | CARRASCO BONITO                                           | Estado: TOCANTINS |
| PLANTA DE LOCAÇÃO, CORTE, FACHADAS |                                                           |                   |