



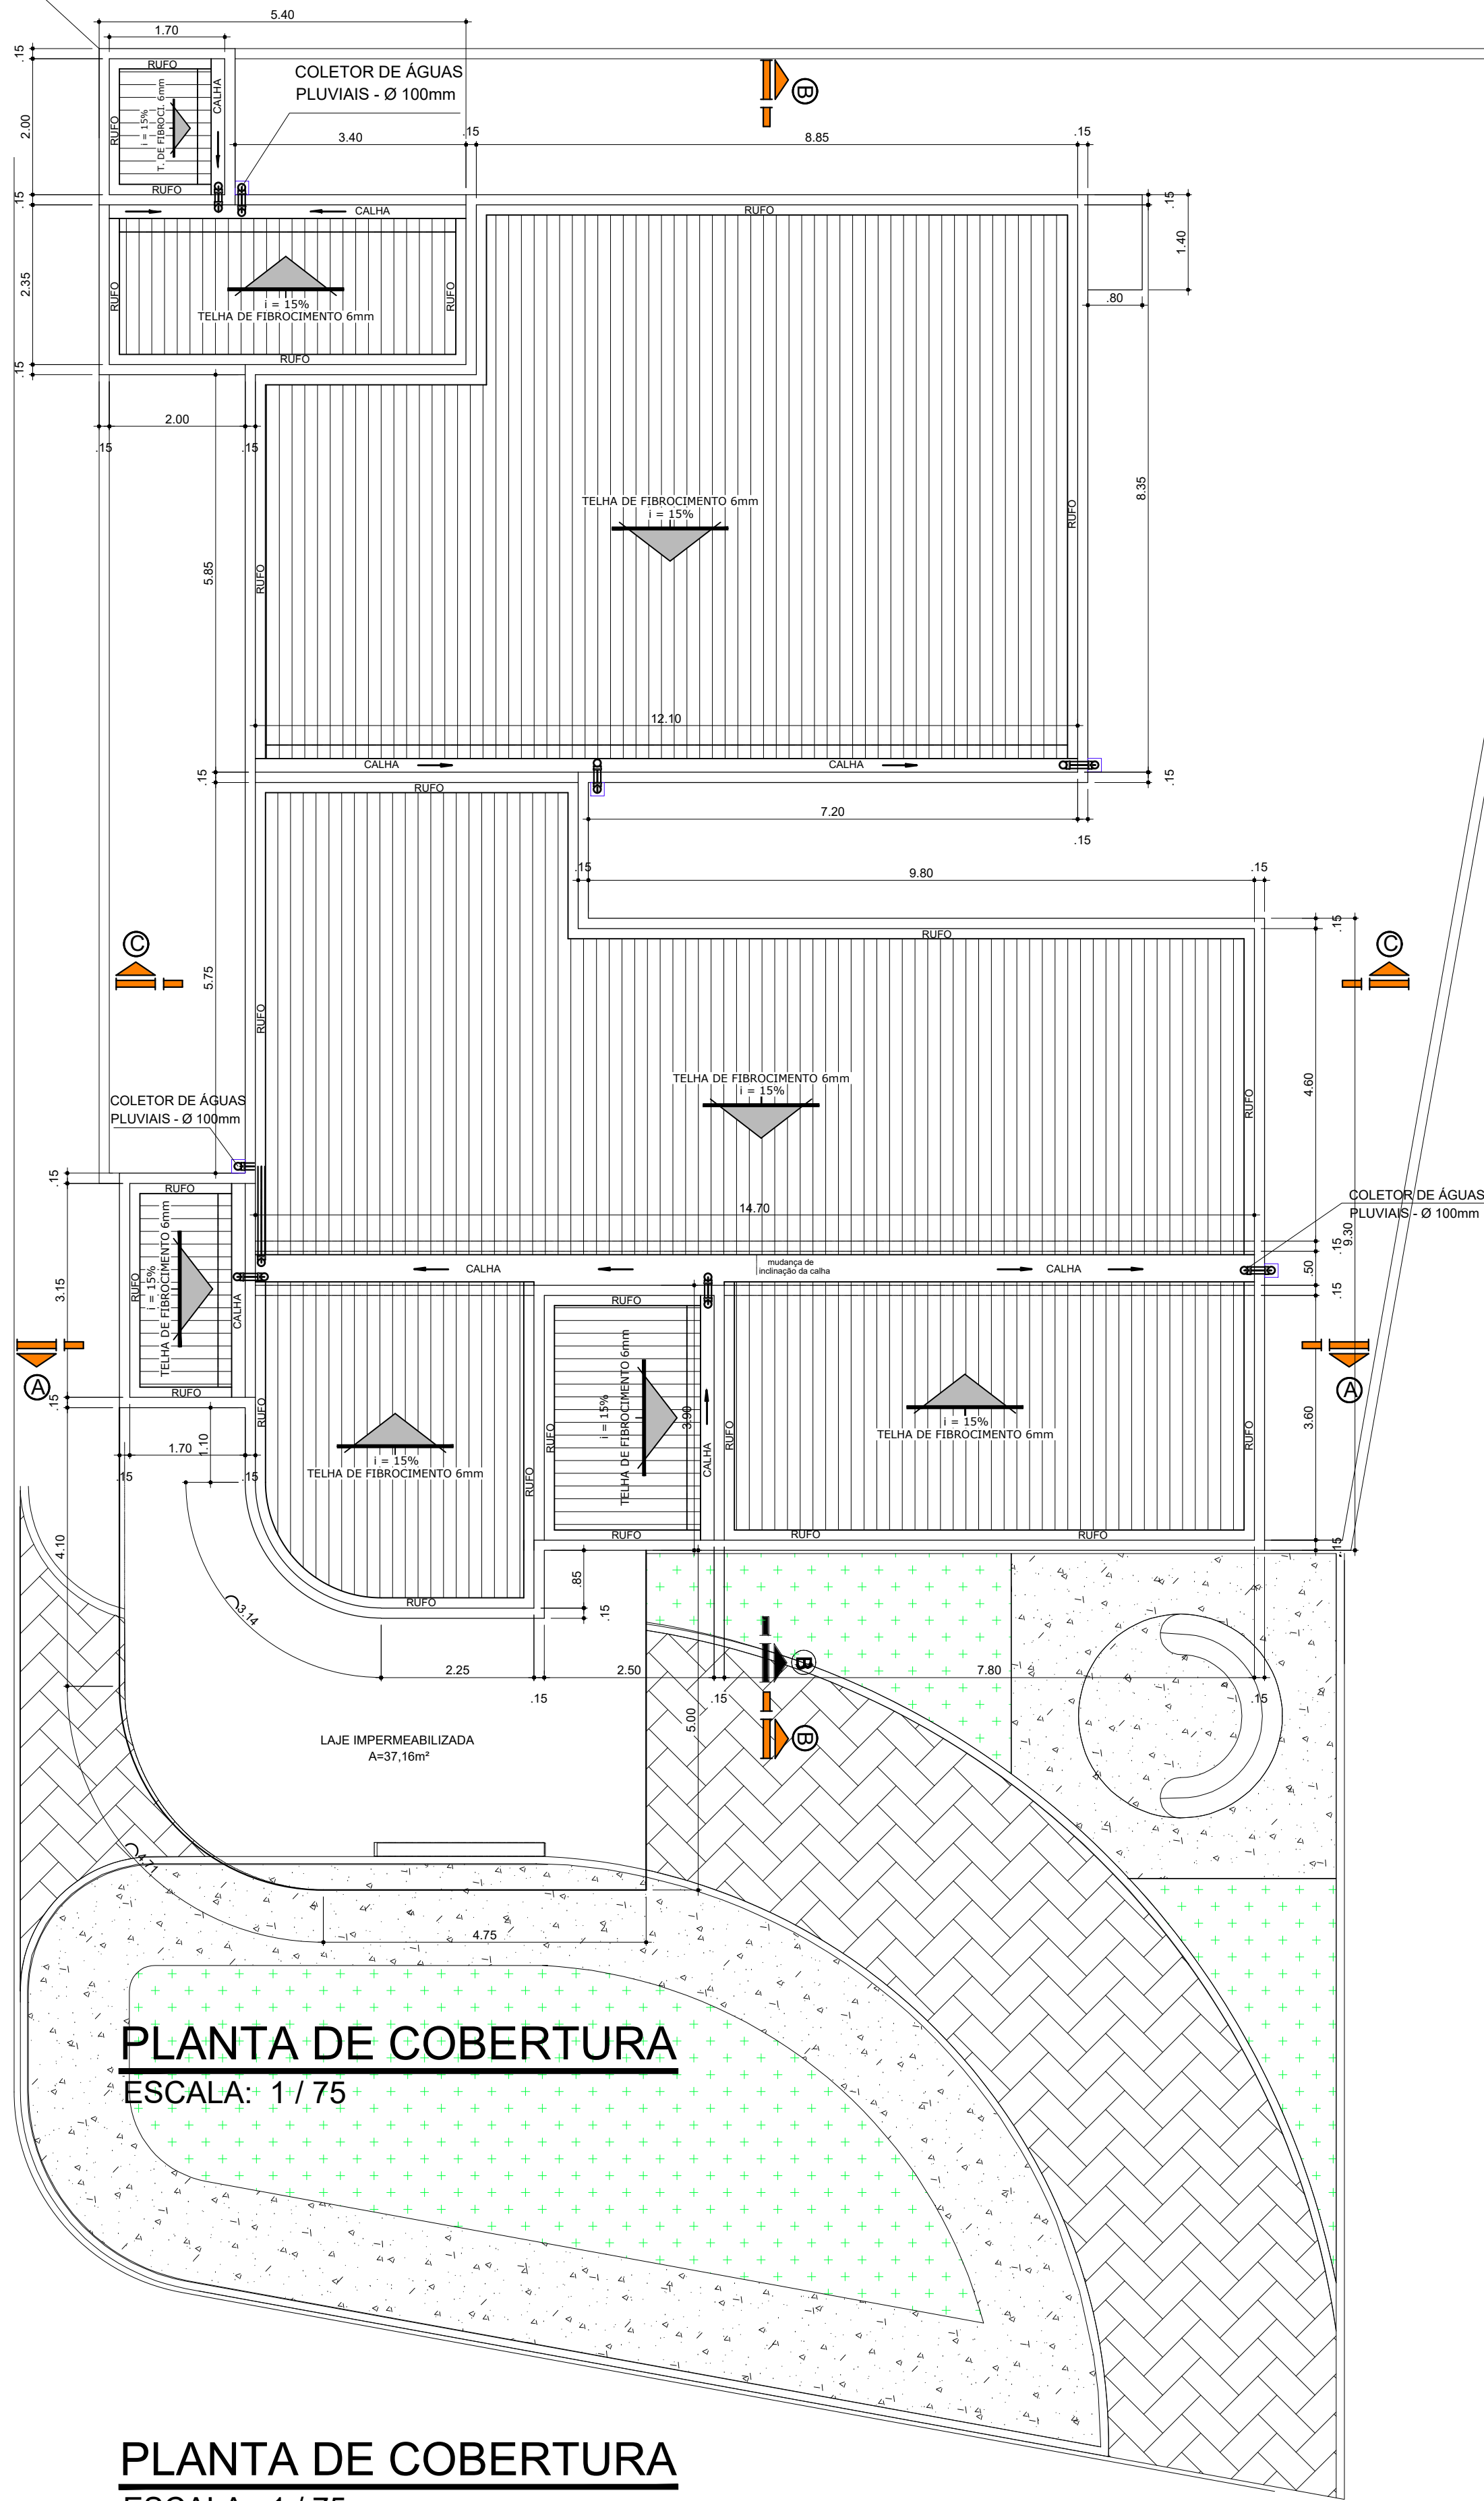


PLANTA DE COBERTURA
ESCALA: 1 / 75


PLANTA DE COBERTURA
ESCALA: 1 / 75

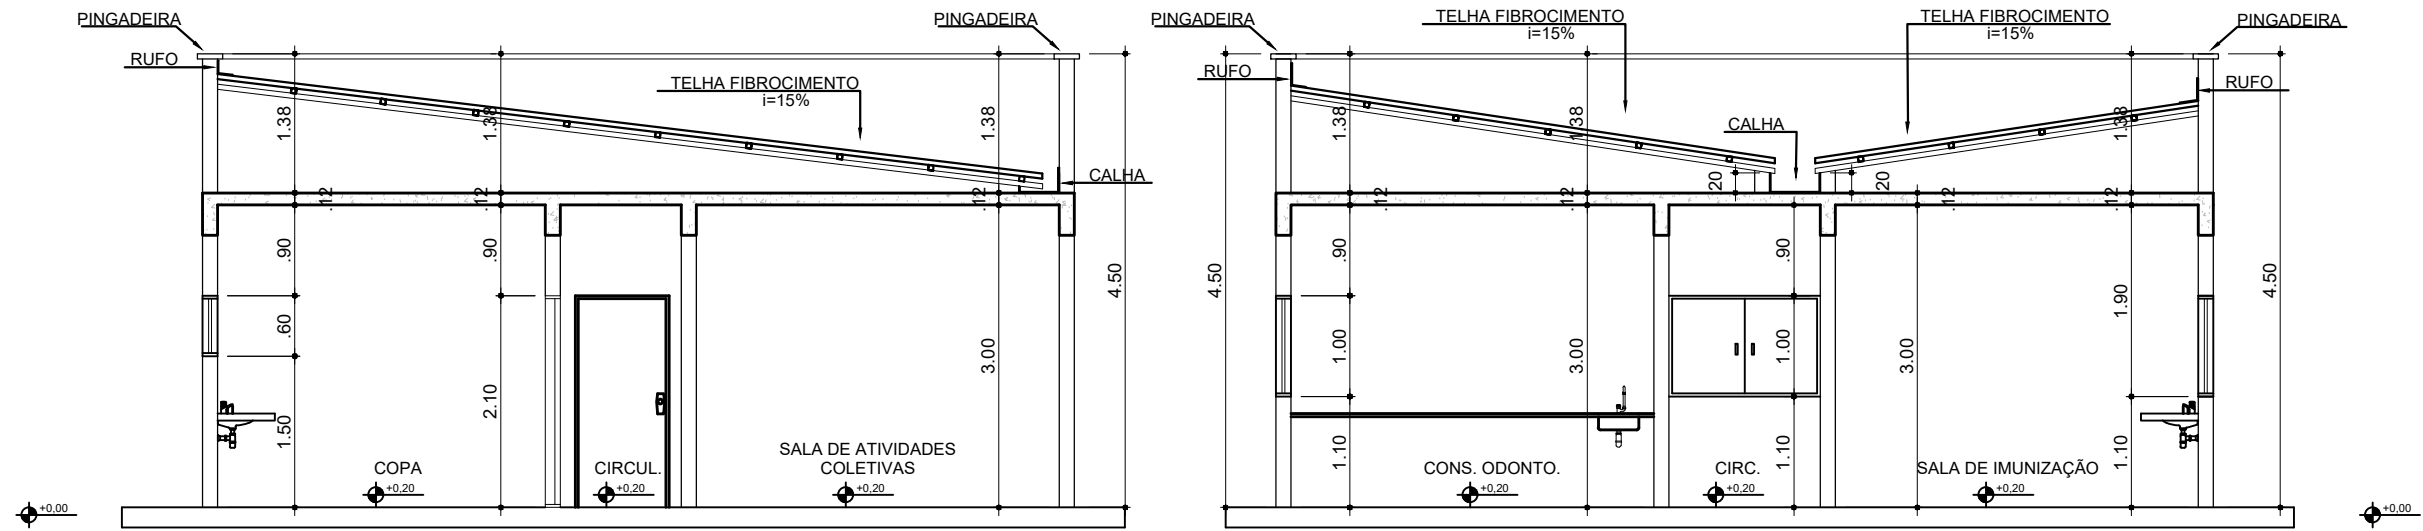


CORTE B:B
Escala 1:75

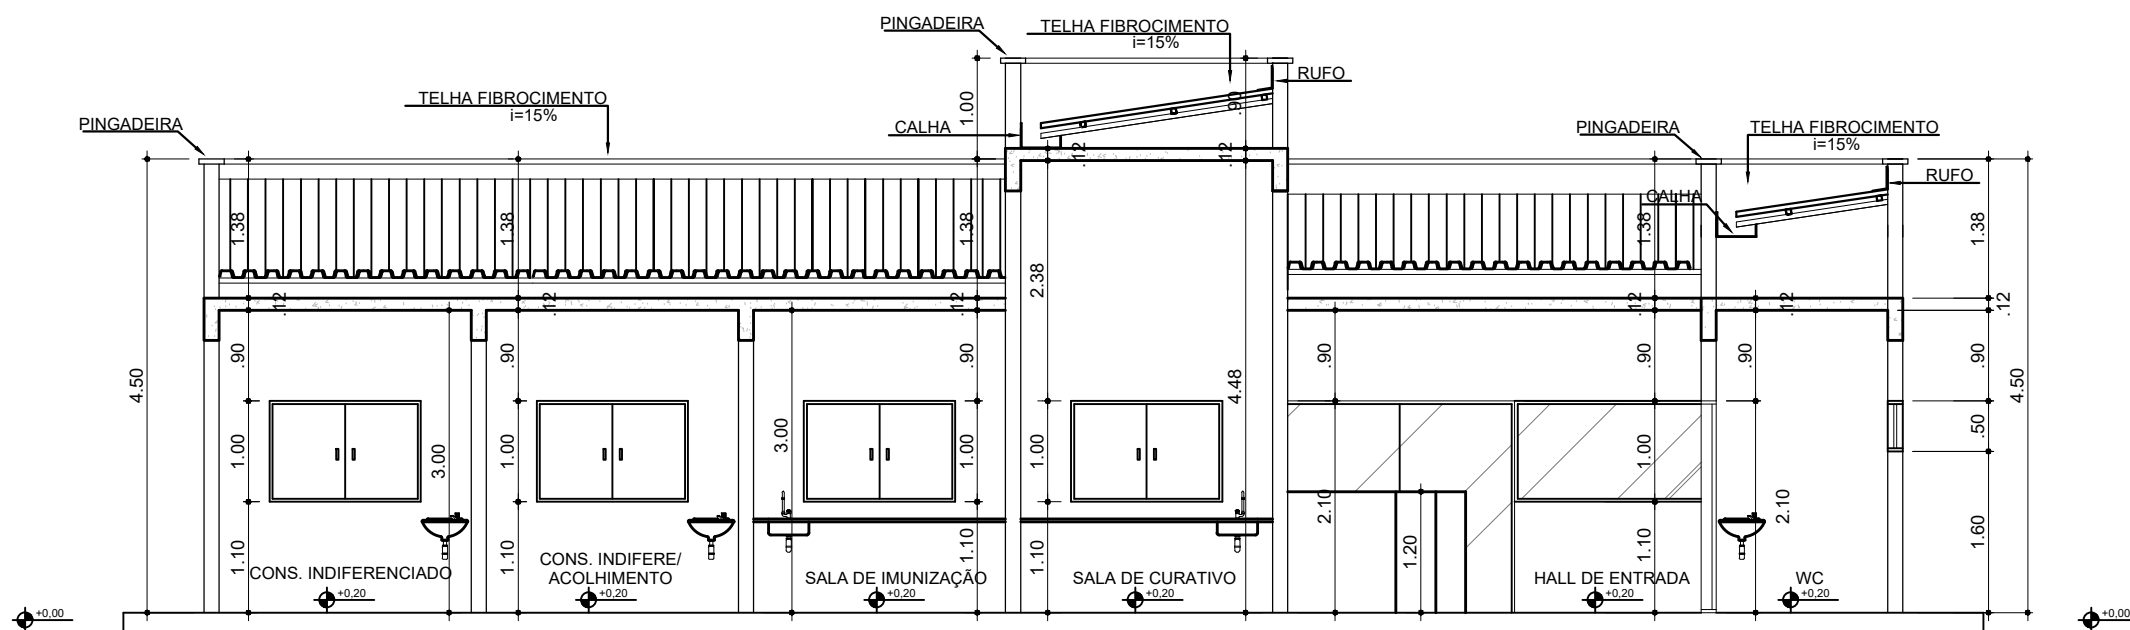


CORTE A:A
Escala 1:75

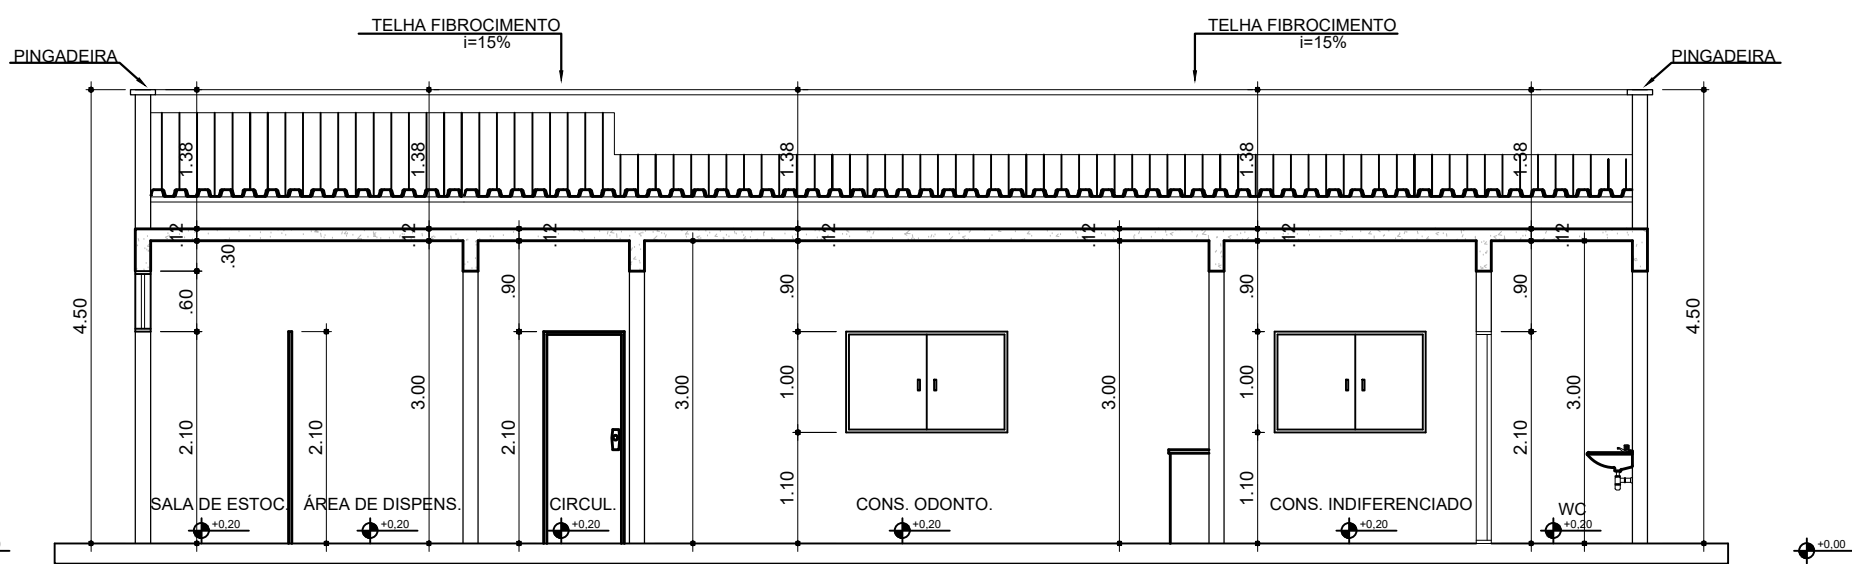

CORTE C:C
Escala 1:75

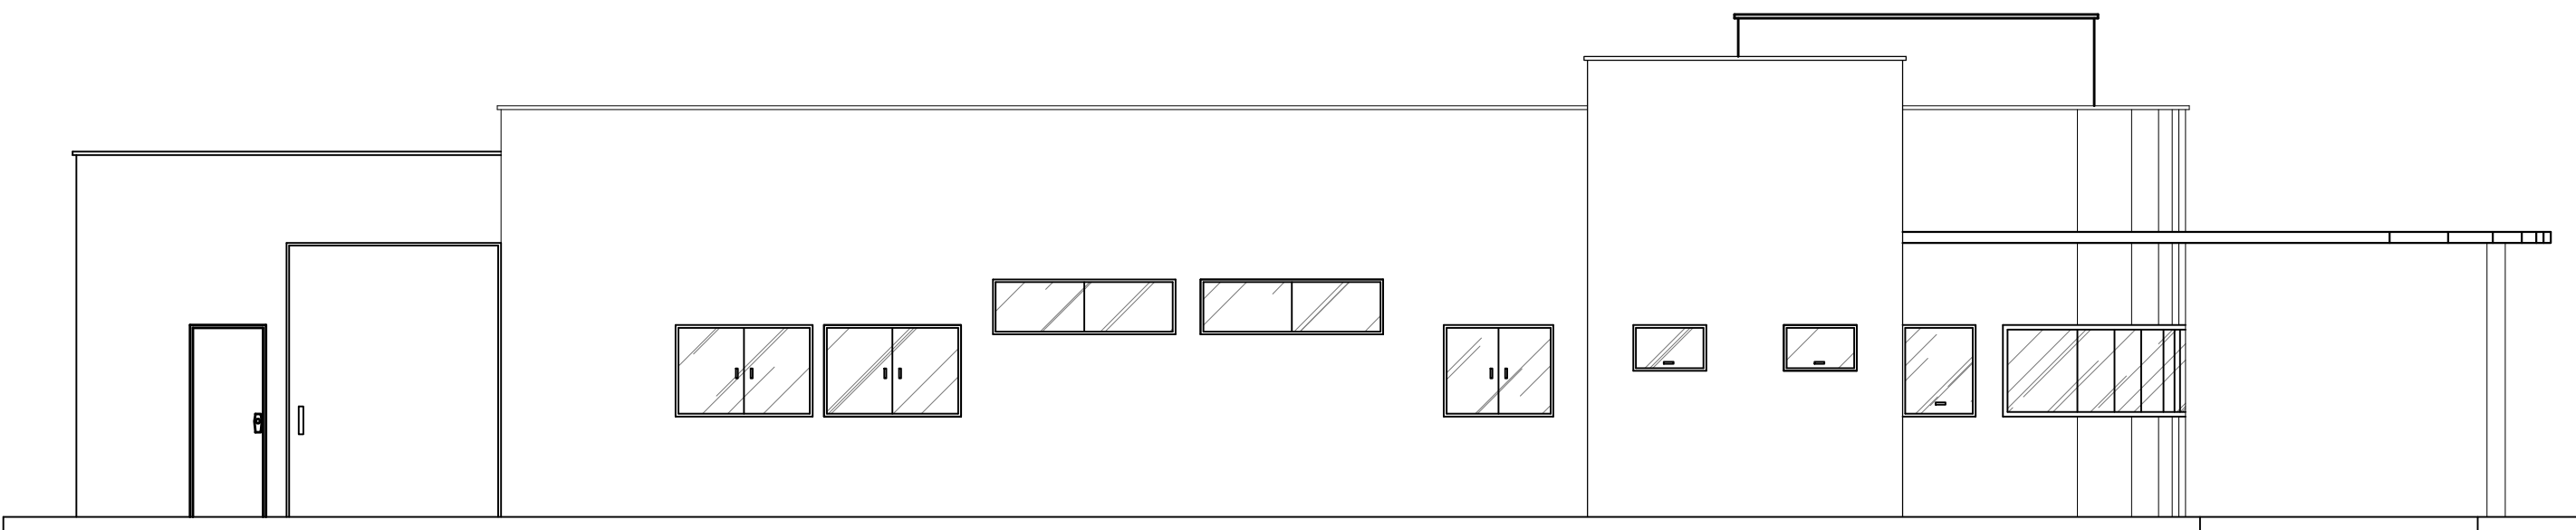

FACHADA LATERAL
Escala 1:75

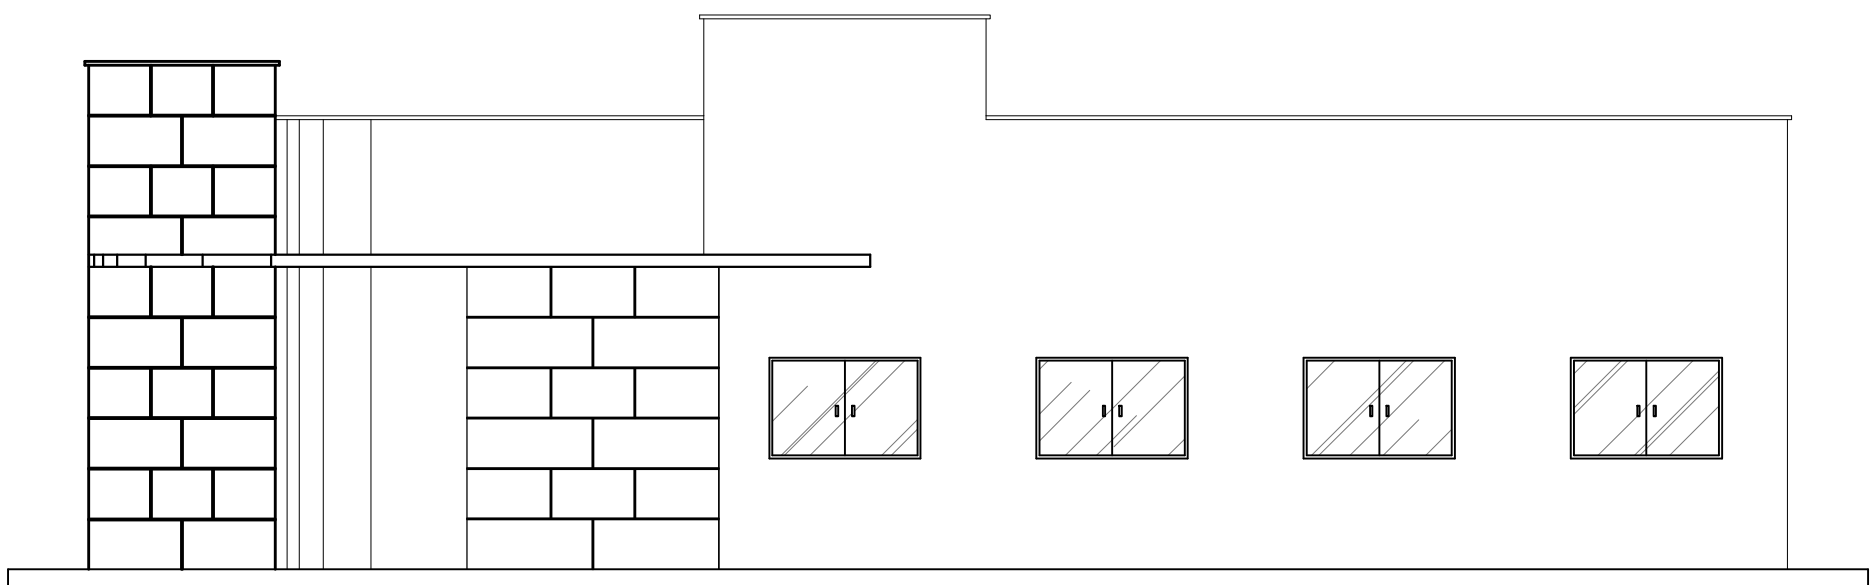

FACHADA FRONTAL
Escala 1:75

PREFEITURA		NATURATINS	ESPECIFICAÇÕES:	Proprietário: GILVAN BANDEIRA CNPJ: 04.744.008/11-201-09 Assinado de forma digital por VINICIUS PEREIRA COSTA:02081693186 Dados: 2022.05.18 09:28:01 -03'00' Projeto Engenharia R. T. do Projeto: CREA N°: Assinatura: Resp. Técnico: CREA N°: Assinatura: Resp. Execução: CREA N°: Assinatura: Escala: Data: Construída: 264,39 m² Terreno: m² INDICADAS MAIO/2022		Projeto: ARQUITETÔNICO 02/03 Obra: REFORMA DA UNIDADE BASICA DE SAÚDE BERNARDO VICENTE DE ARAÚJO Endereço: RUA PRINCIPAL, POVOADO FIRMINO Cidade: CARRASCO BONITO Estado: TOCANTINS CORTE AA, CORTE BB, CORTE CC, FACHADA FRONTAL, FACHADA LATERAL
------------	--	------------	-----------------	--	--	---