



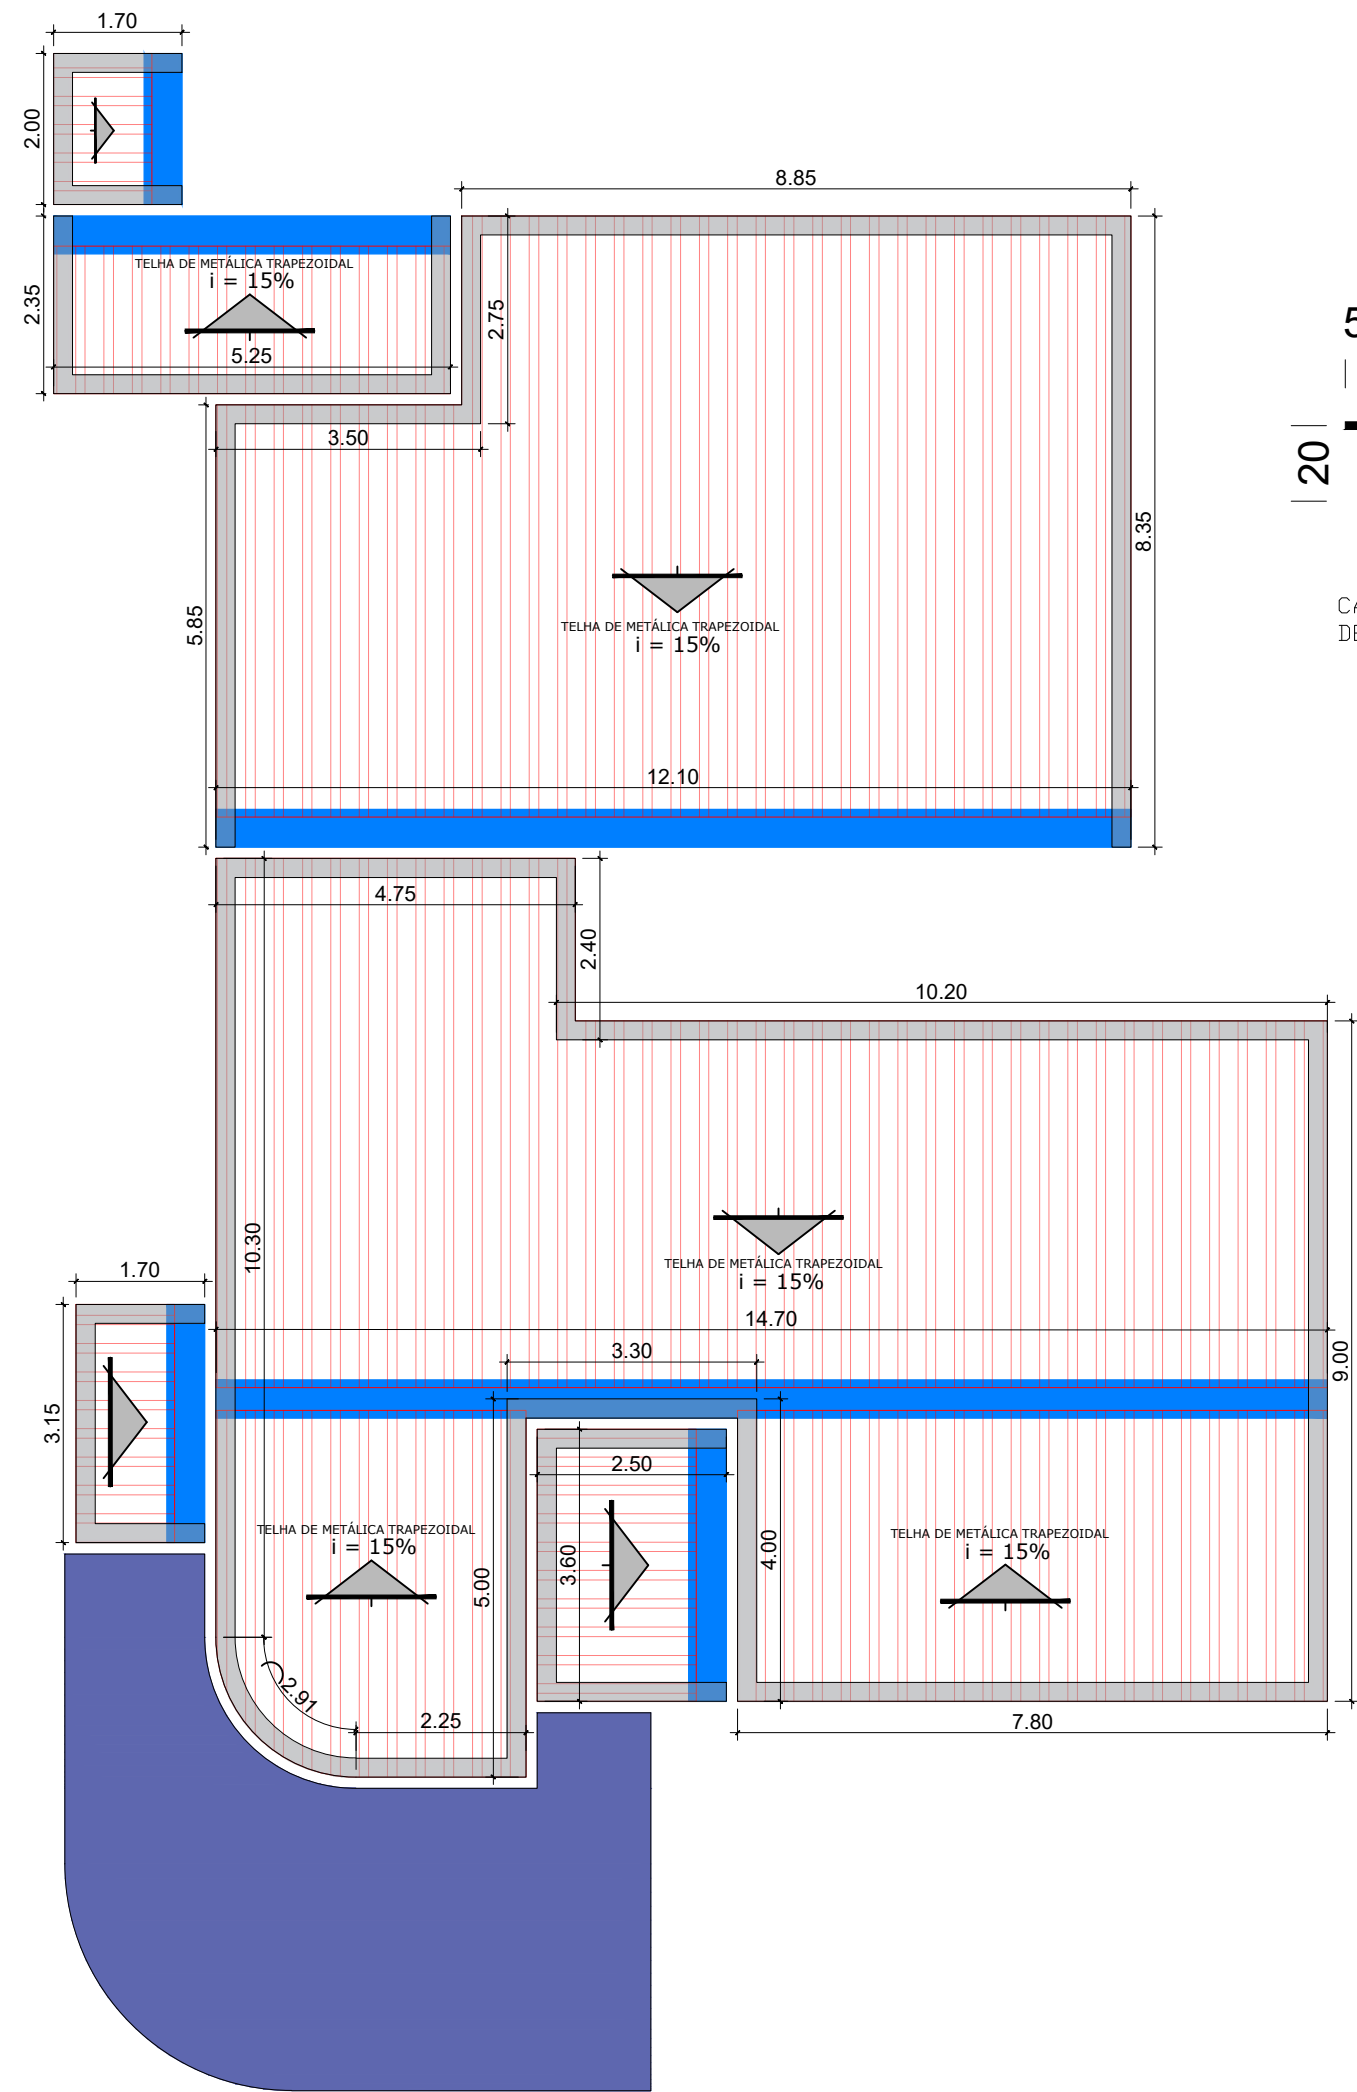


CROQUI DE COBERTURA - PÓS REFORMA
ESC - 1:100

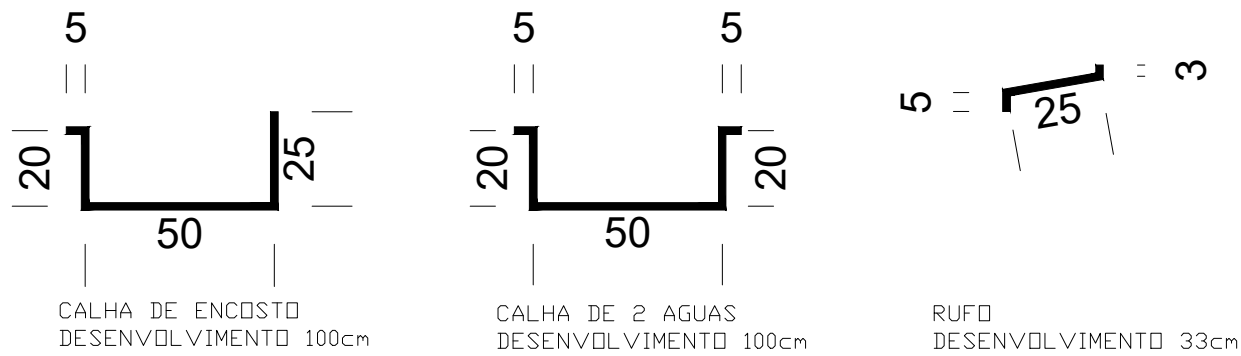

SEÇÃO TRANSVERSAL - CALHAS E RUFOS
ESC - 1:20

- LEGENDA:
- ÁREA DE IMPERMEABILIZAÇÃO DE LAJE - 37,16m²
 - ÁREA DE TELHAMENTO - 243,25m²
 - CALHAS - DESENVOLVIMENTO 100cm - 30,8m
 - RUFOS - DESENVOLVIMENTO 33cm - 119,71m

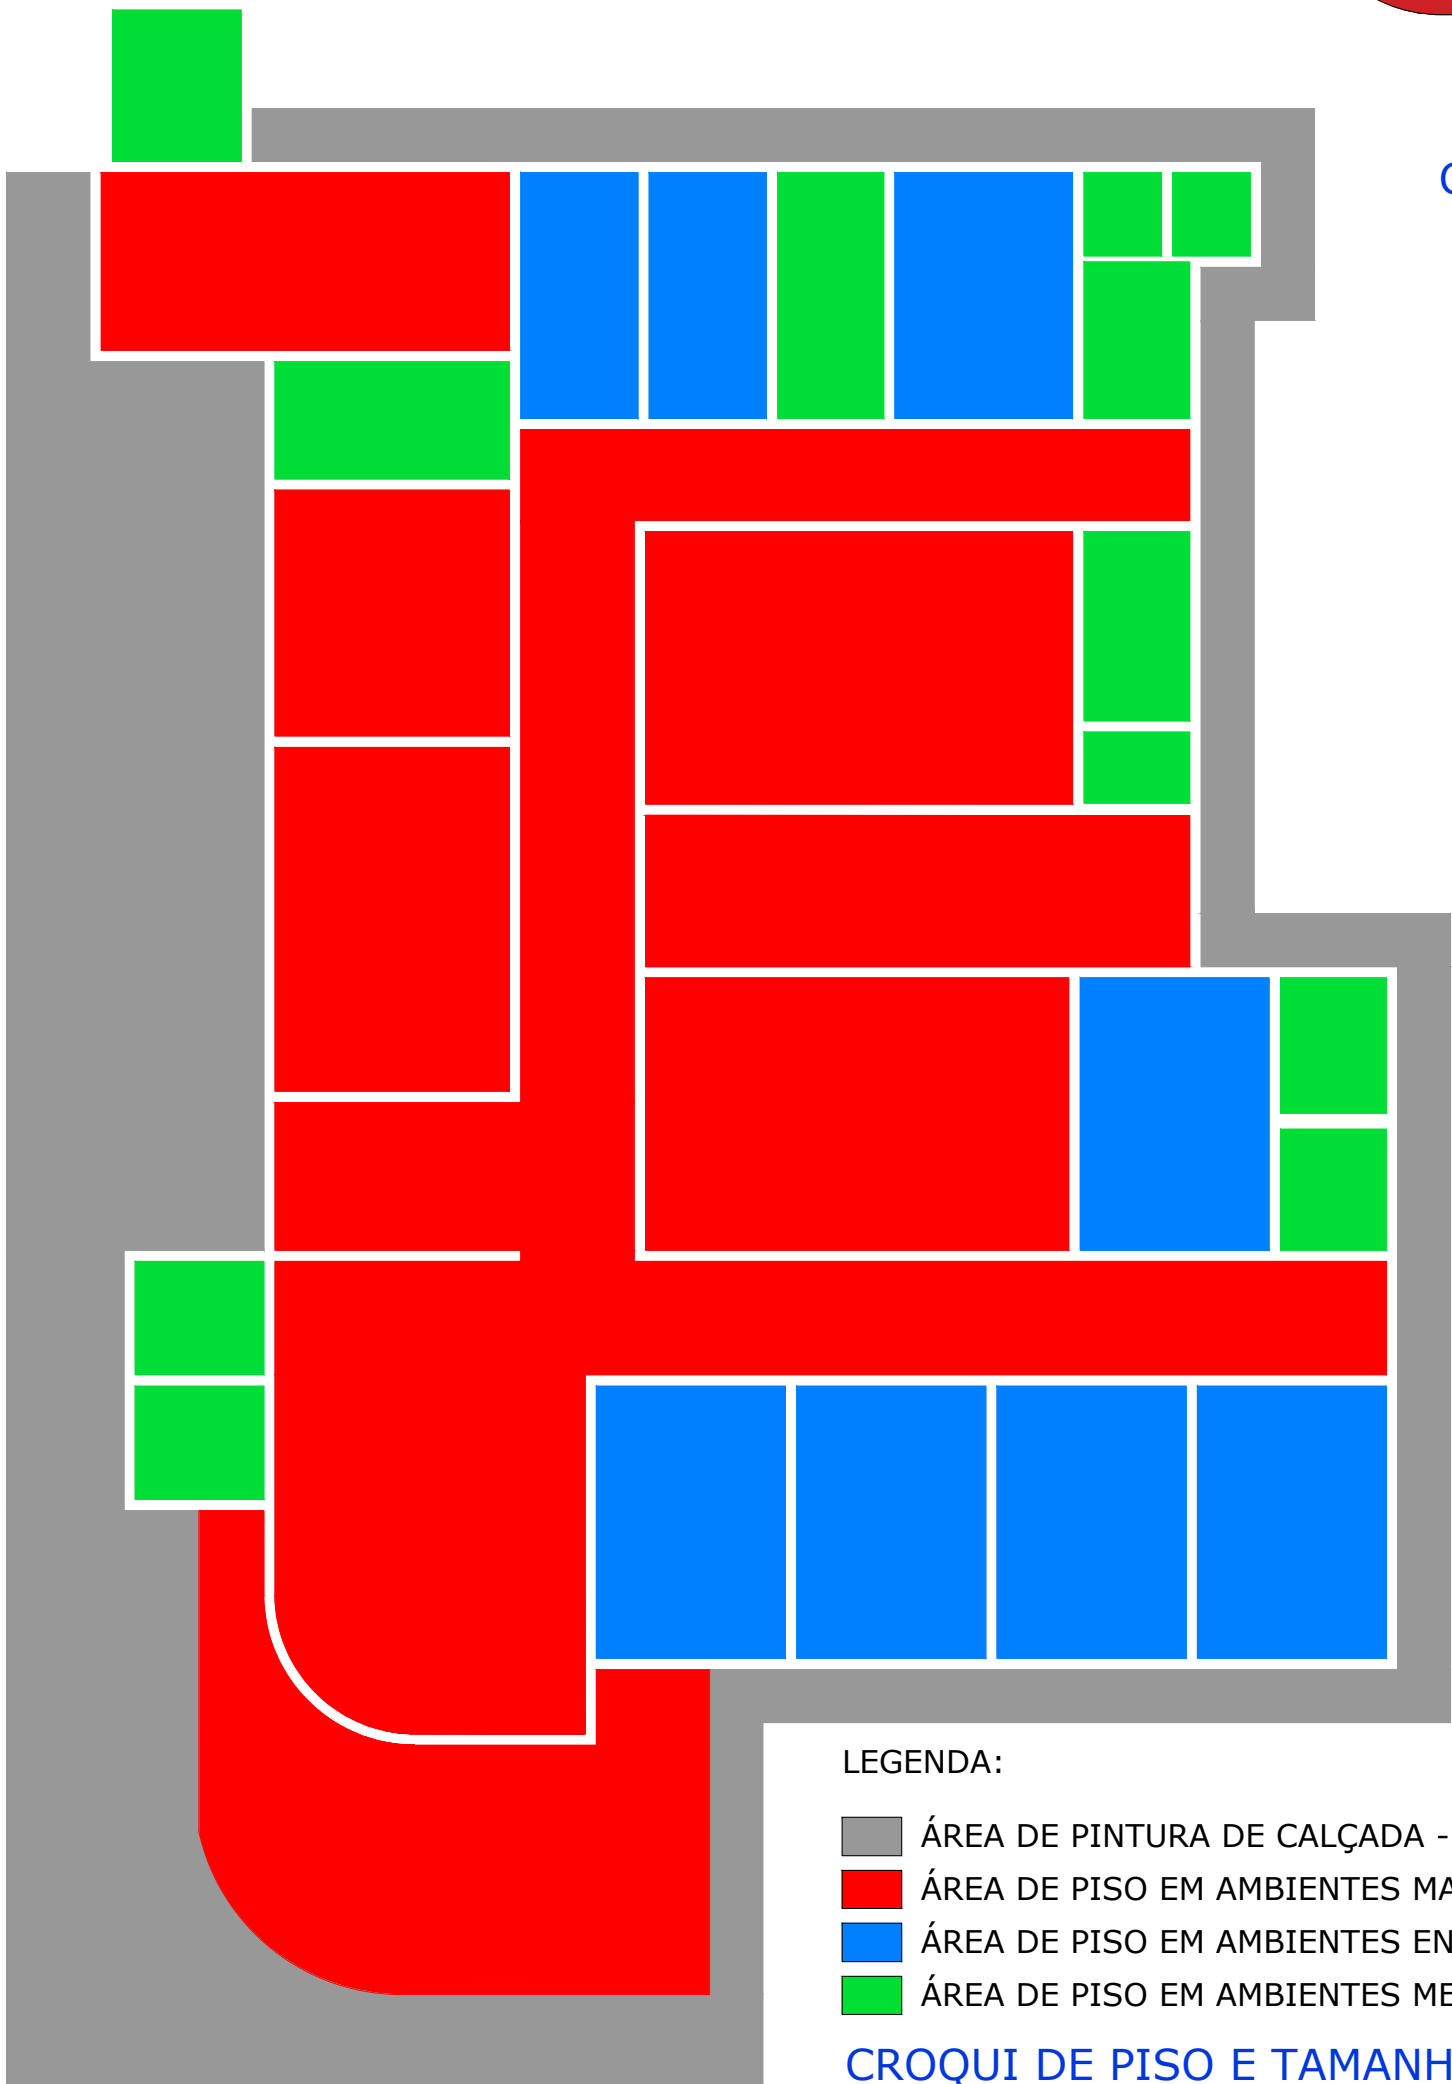


- LEGENDA:
- ÁREA DE PINTURA DE CALÇADA - 113,34m²
 - ÁREA DE PISO EM AMBIENTES MAIORES QUE 10m² - 190,06m²
 - ÁREA DE PISO EM AMBIENTES ENTRE 5 E 10m² - 62,71m²
 - ÁREA DE PISO EM AMBIENTES MENORES QUE 5m² - 32,57m²

CROQUI DE PISO E TAMANHO DOS AMBIENTES
ESC - 1:100



- LEGENDA:
- ÁREA DE DEMOLIÇÃO DO TELHADO - 258,38m²

CROQUI DE DEMOLIÇÃO DA COBERTURA EXISTENTE
ESC - 1:100

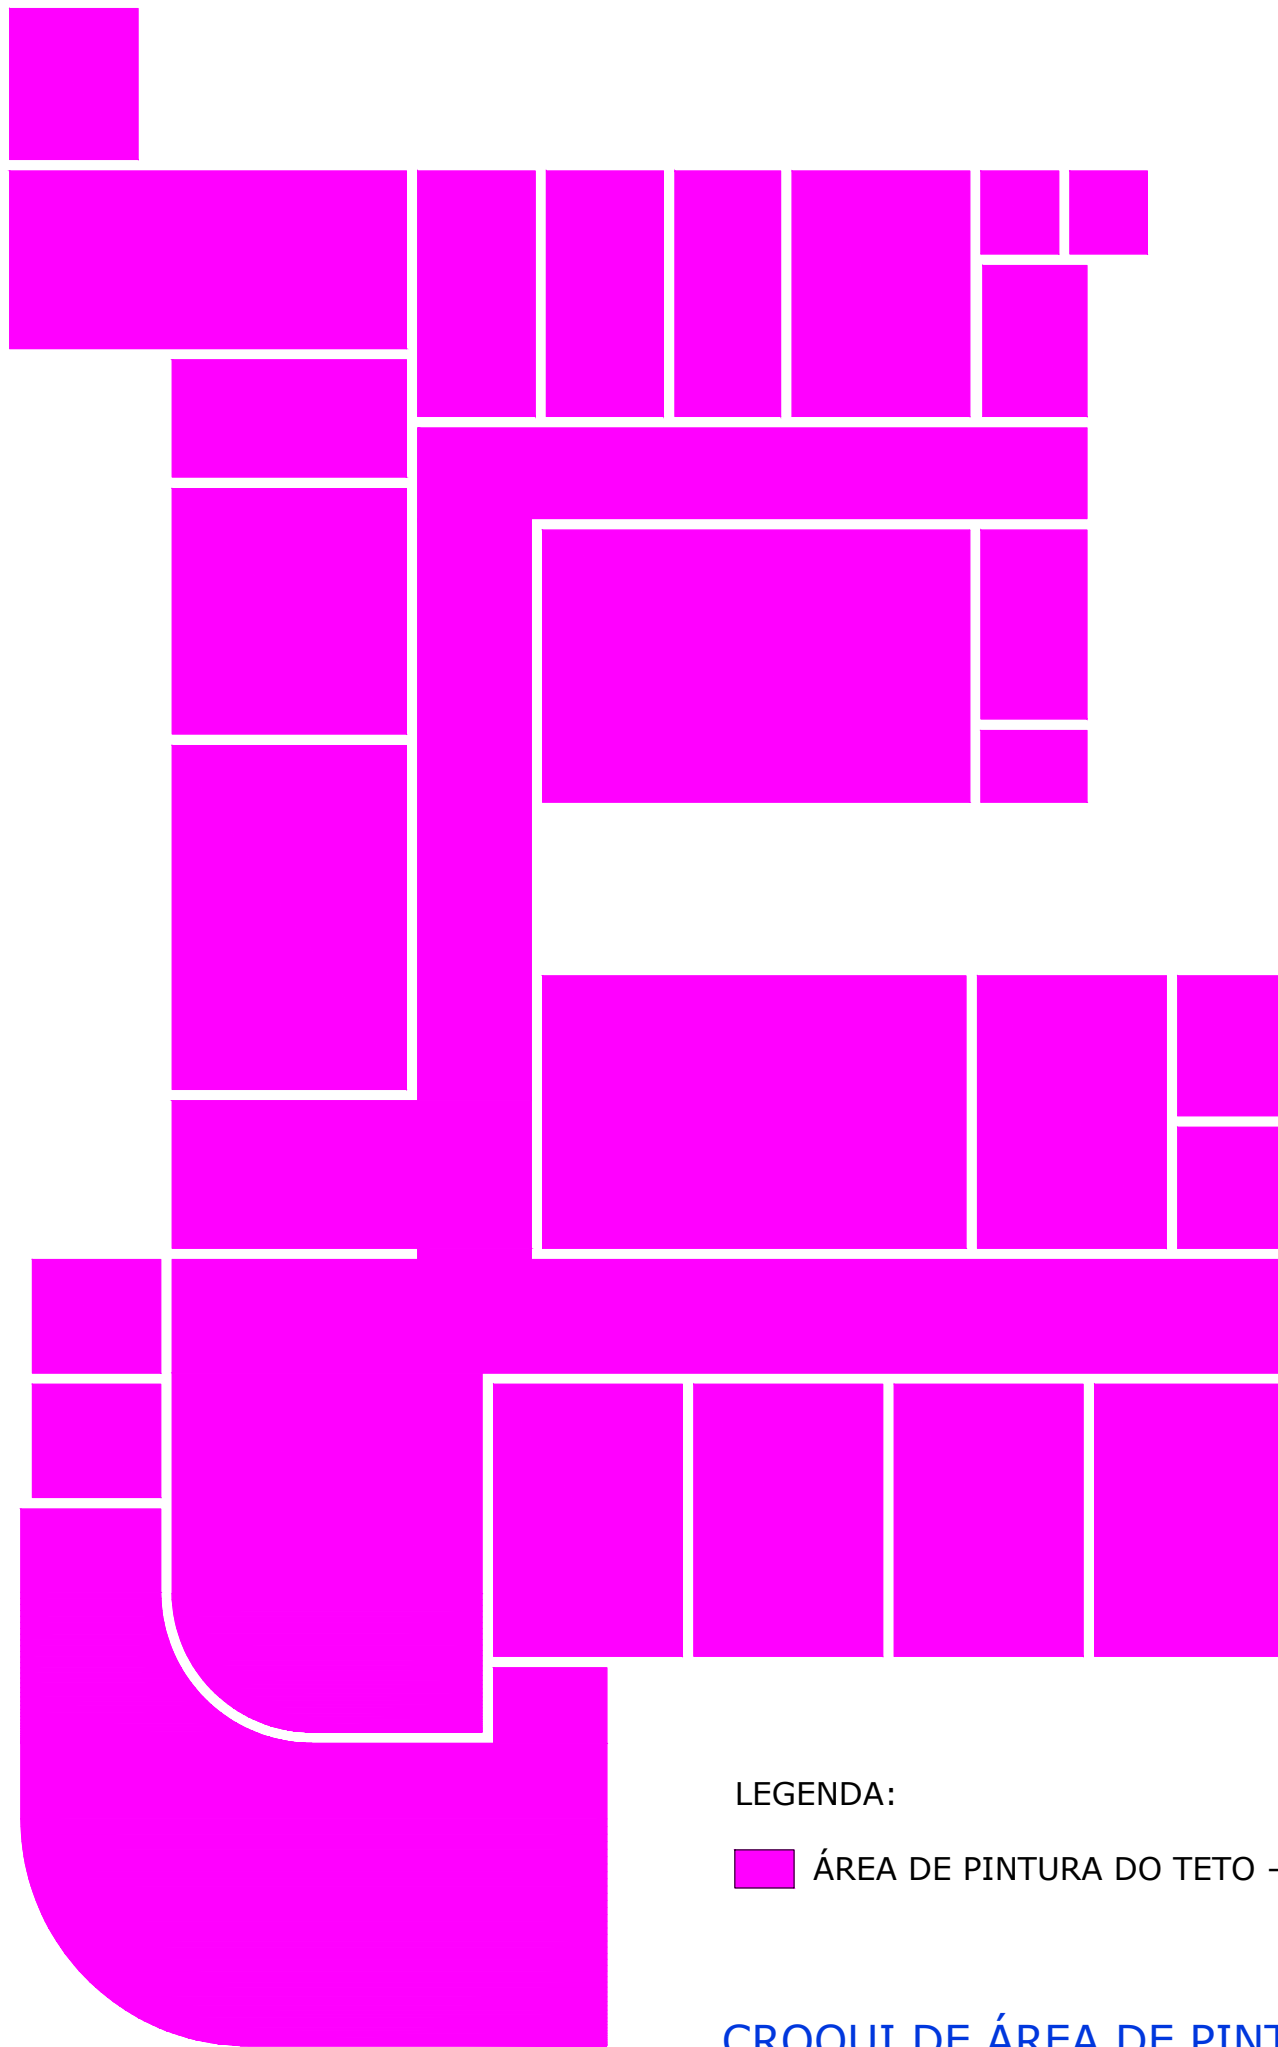

- LEGENDA:
- ÁREA DE PINTURA DO TETO - 281,86m²

CROQUI DE ÁREA DE PINTURA DO TETO
ESC - 1:100


PREFEITURA

NATURATINS

ESPECIFICAÇÕES:

Proprietário:

CNPJ:

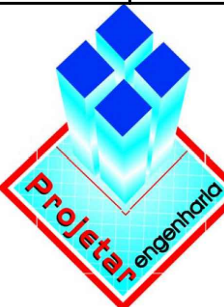

GILVAN BANDEIRA DA SILVA
Assinado de forma digital por GILVAN BANDEIRA DA SILVA
Dados: 2022.05.18 10:11:21 -03'00'

20109
PREF MUNICIPAL DE CARRASCO BONITO
GILVAN BANDEIRA DA SILVA

R. T. do Projeto:

CREA N°:

Resp. Técnico:

CREA N°:

Resp. Execução:

CREA N°:

Terreno:

m²

INDICADAS

MAIO/2022

Assinado de forma digital por VINICIUS PEREIRA COSTA:02081693186
Dados: 2022.05.18 09:27:25 -03'00'

Assinatura:

Assinatura:

Data:

MAIO/2022

Projeto:

Obra:

Endereço:

Cidade:

Estado:

TOCANTINS

CROQUIS E DETALHAMENTOS

ARQUITETÔNICO

03/03

REFORMA DA UNIDADE BASICA DE SAÚDE BERNARDO VICENTE DE ARAÚJO

RUA PRINCIPAL, POVOADO FIRMINO

CARRASCO BONITO

TOCANTINS