



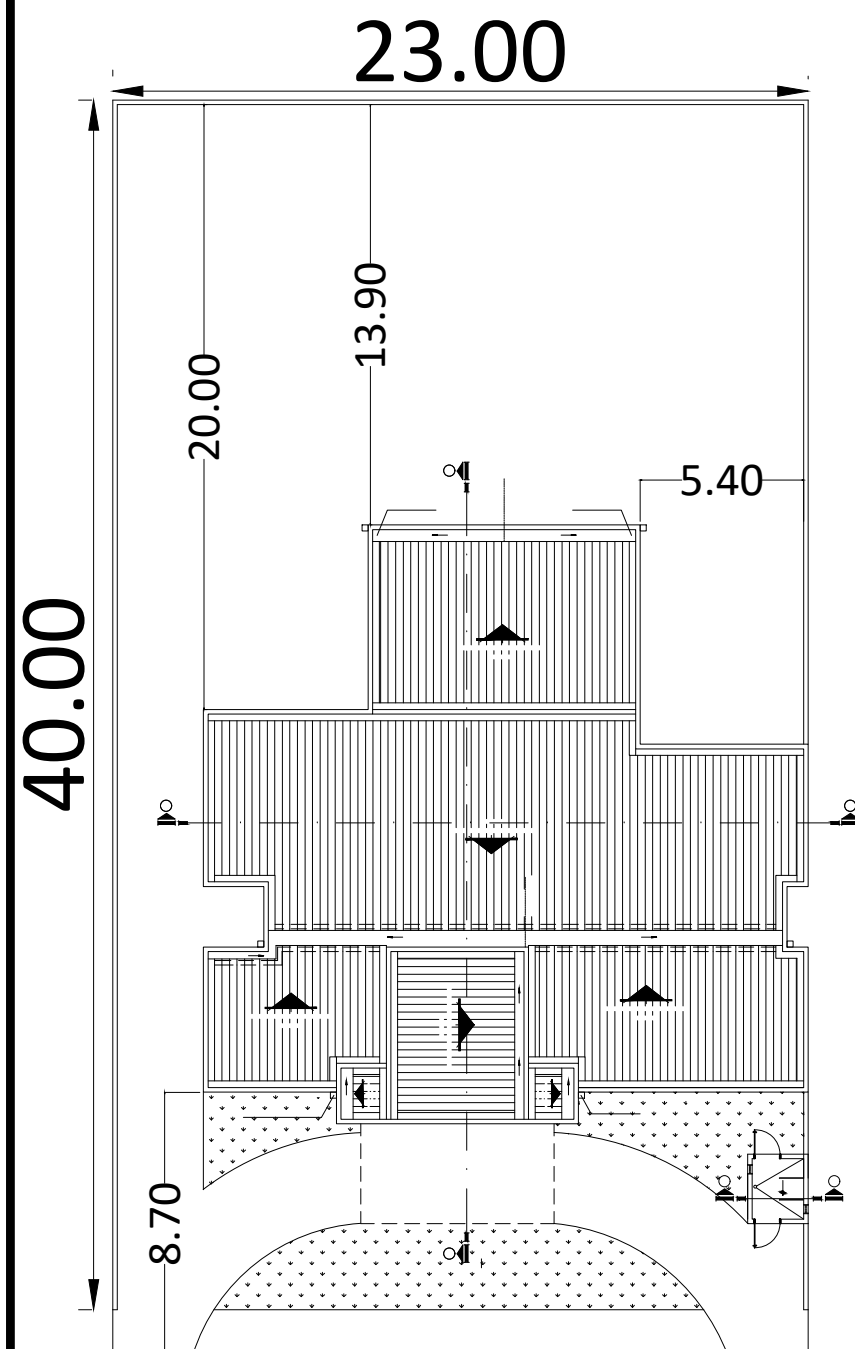


PLANTA DE LOCAÇÃO

ESC: 1:250

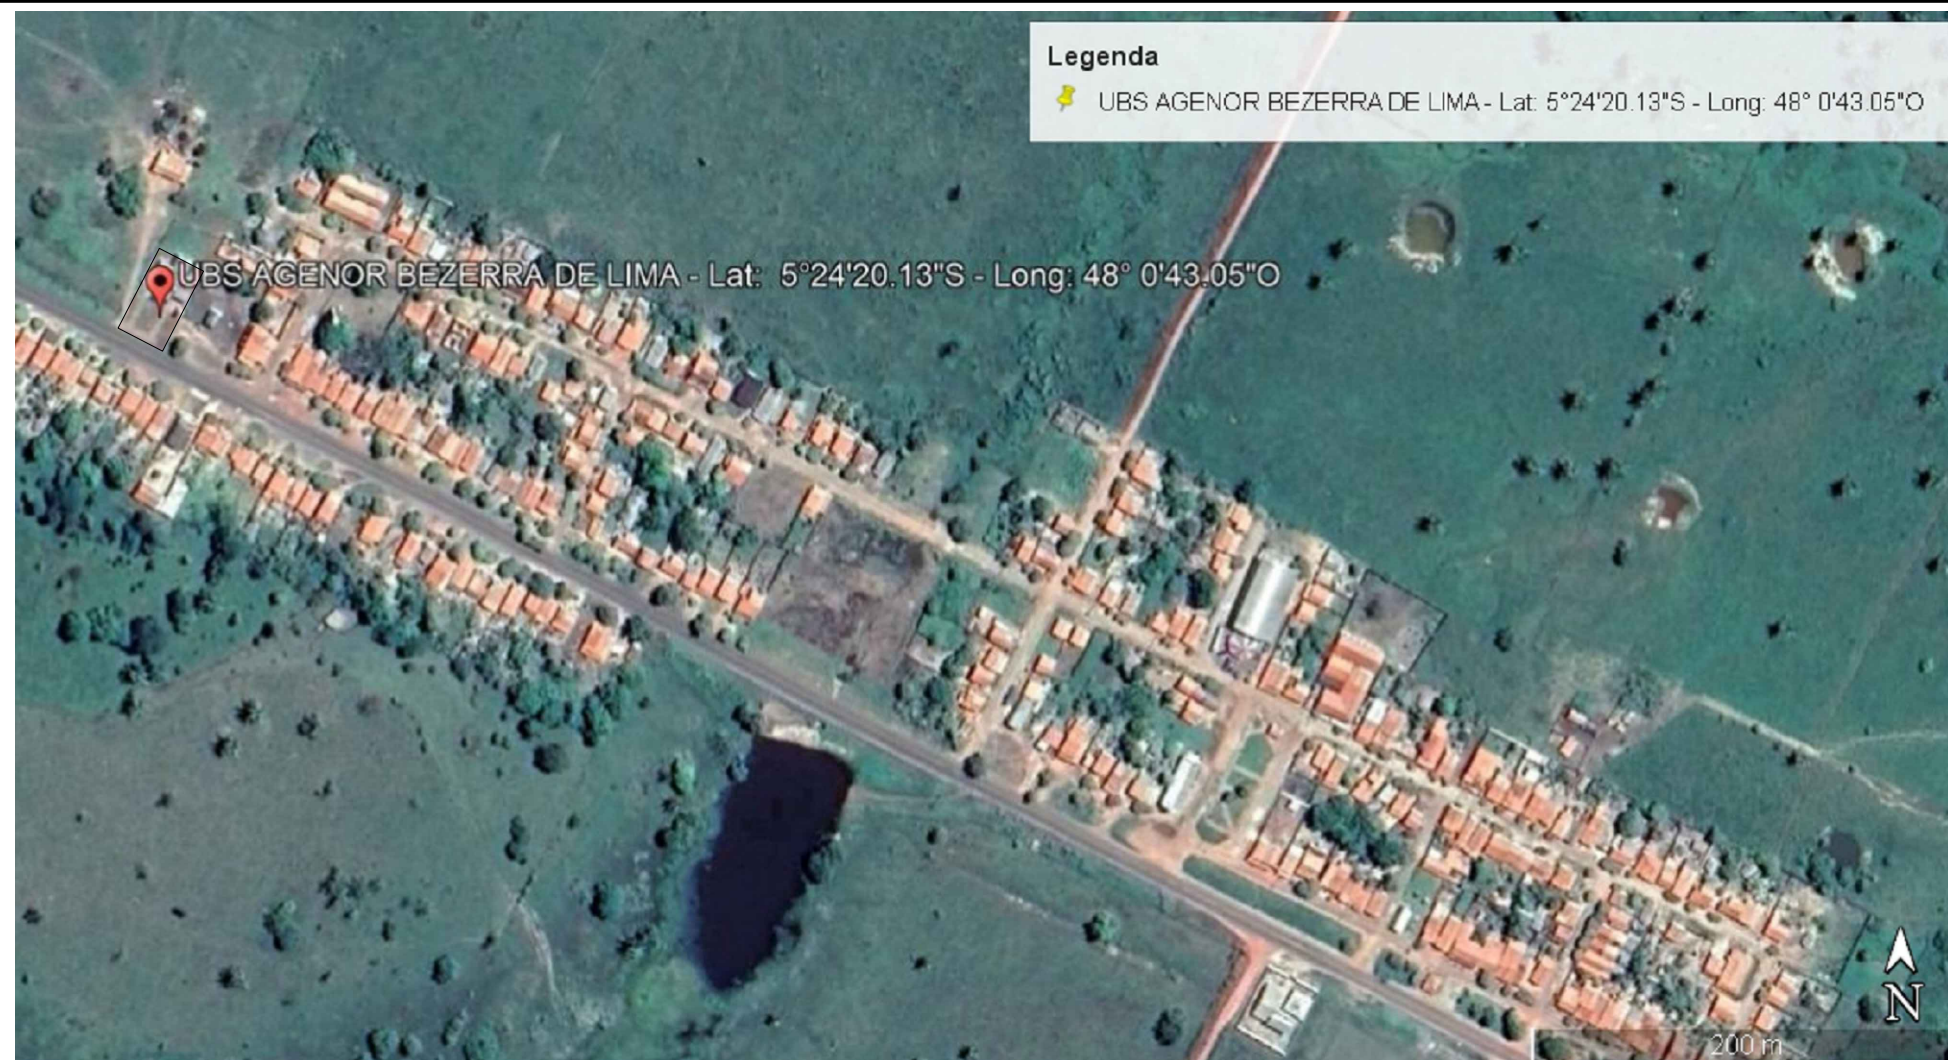

PLANTA DE LOCALIZAÇÃO

ESC: 1:5000

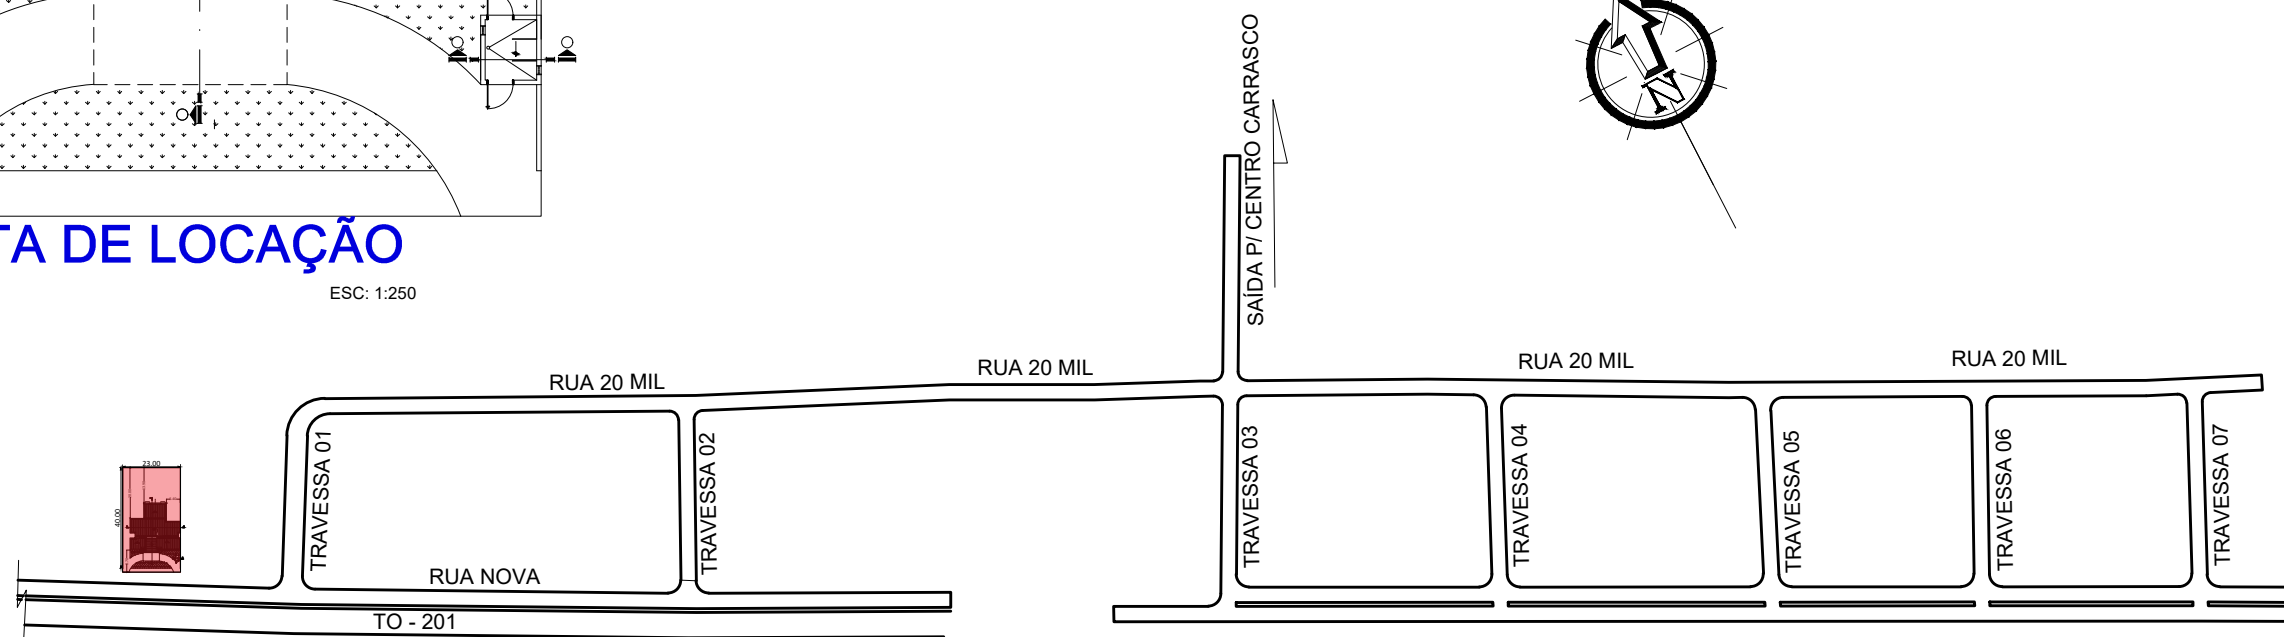

PLANTA DE SITUAÇÃO

ESC: 1:3000



Programa
CalhaNorte

PREFEITURA MUNICIPAL DE CARRASCO BONITO-TO	
LOCAL / MUNICÍPIO - UF:	CARRASCO BONITO - TO
TÍTULO:	REVITALIZAÇÃO DE UBS'S
CONTEÚDO:	SITUAÇÃO, LOCALIZAÇÃO E LOCAÇÃO UBS AGENOR BEZERRA DE LIMA
RESP. PROJETO:	VINICIUS PEREIRA COSTA
ESCALA:	INDICADA
REVISÃO:	0
ANO:	2022
TERRENO:	920,00m²
CONSTRUÇÃO:	289,08m²
FOLHA:	01/01
DIM:	METRO



PREFEITURA DE
CARRASCO BONITO
MUITO TRABALHO, MAIS CONQUISTAS!

Assinado de
forma digital por
VINICIUS PEREIRA
COSTA:02081693
186
Dados: 2022.05.13
11:59:25 -03'00'