



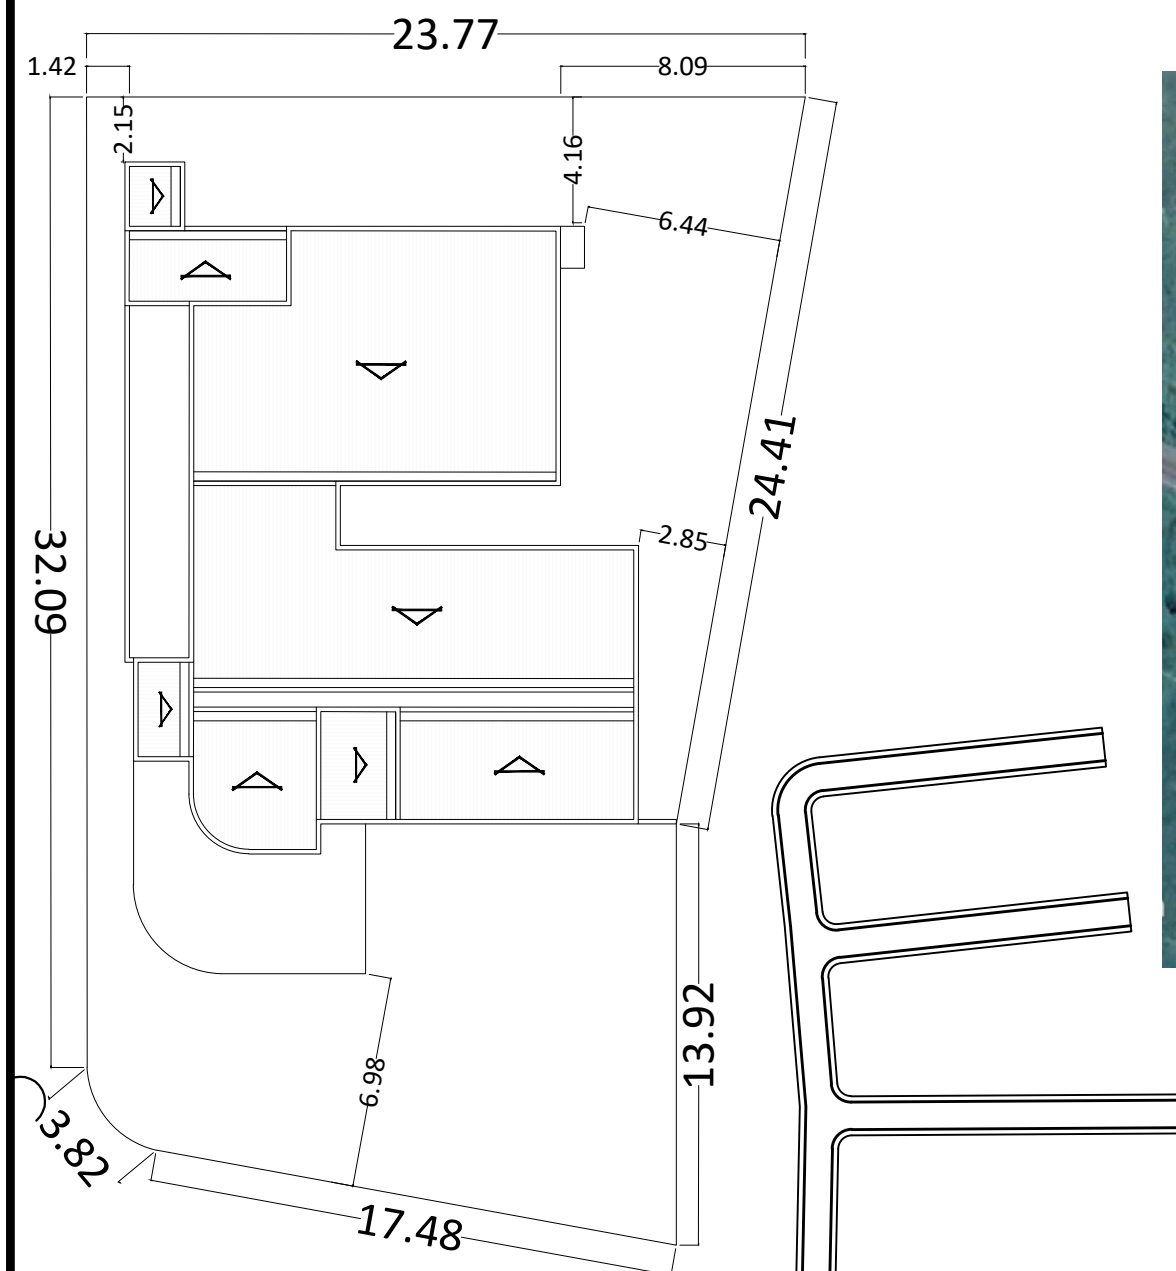


PLANTA DE LOCAÇÃO

ESC: 1:250

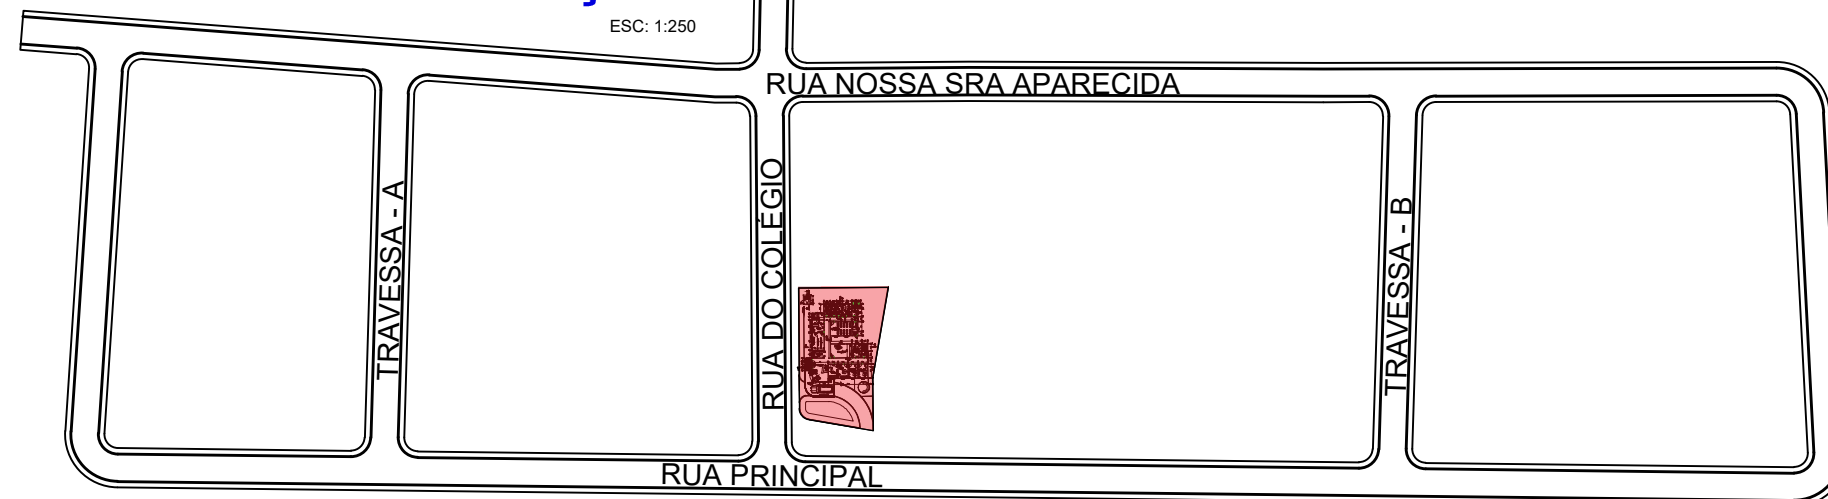

PLANTA DE SITUAÇÃO

ESC: 1:3000

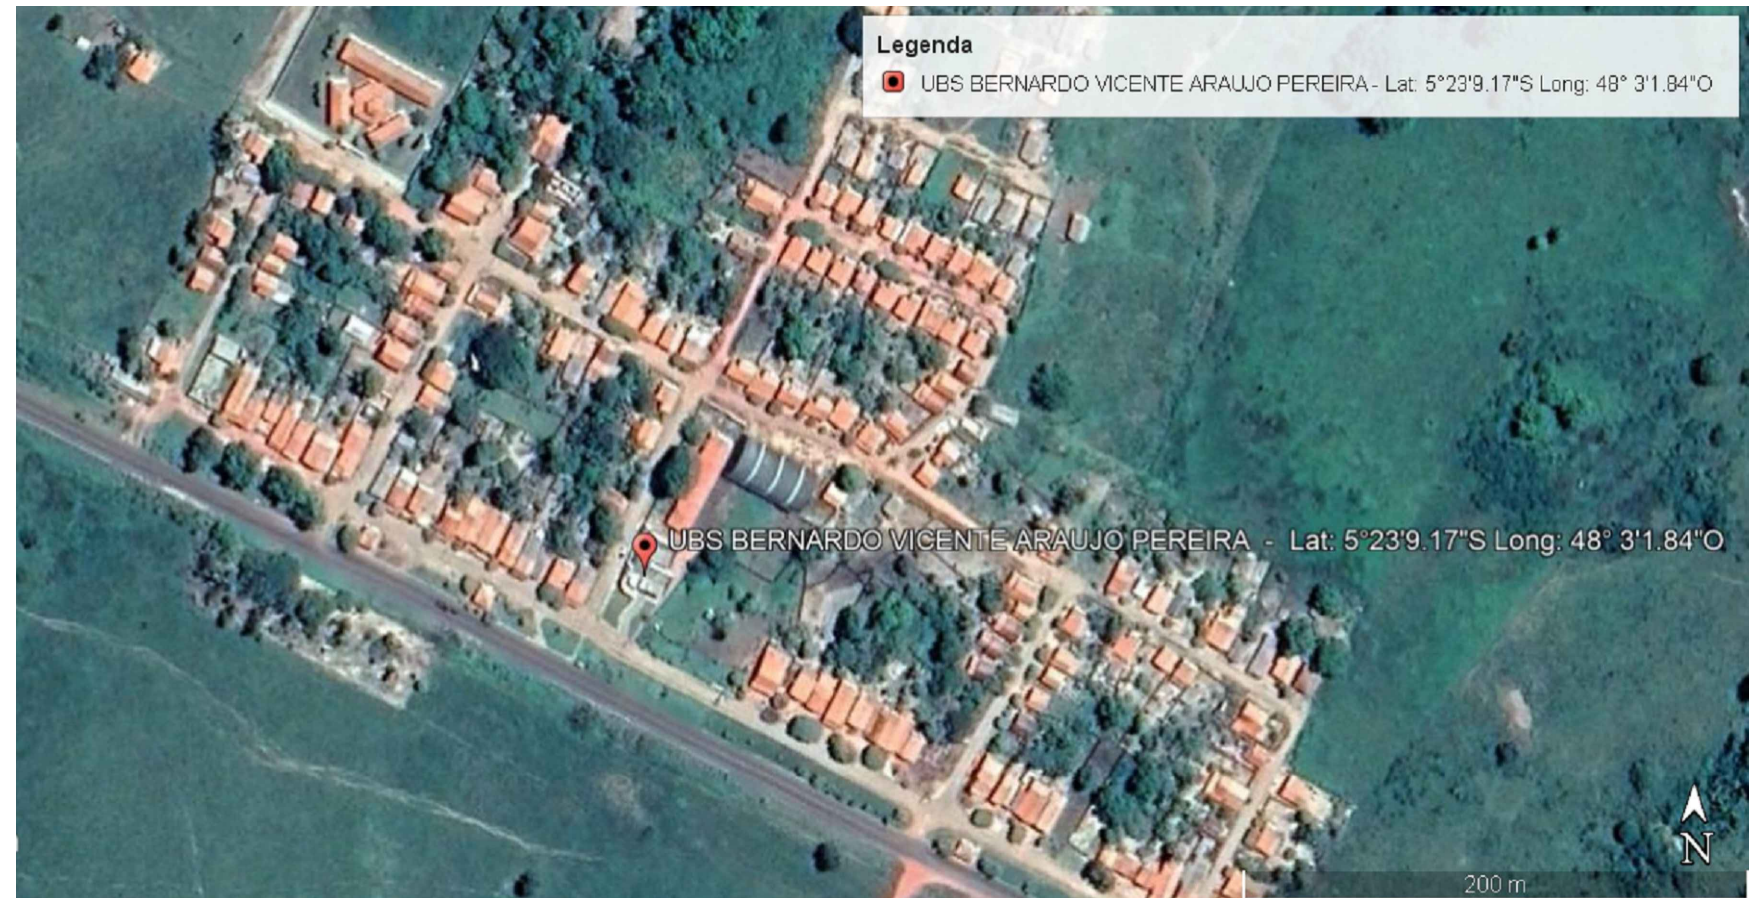

PLANTA DE LOCALIZAÇÃO

ESC: 1:3000

Assinado de forma digital por
VINICIUS PEREIRA
COSTA:020816931
86
Dados: 2022.05.14
05:13:49 -03'00'



PREFEITURA MUNICIPAL DE CARRASCO BONITO-TO			
LOCAL / MUNICÍPIO - UF:		CARRASCO BONITO - TO	
TÍTULO:		FOLHA: 01/01	
REVITALIZAÇÃO DE UBS'S		ESCALA:	REVISÃO: 0
CONTEÚDO		INDICADA	DIM:
SITUAÇÃO, LOCALIZAÇÃO E LOCAÇÃO		ANO: 2022	METRO
UBS BERNARDO VICENTE ARAÚJO PEREIRA		TERRENO:	CONSTRUÇÃO:
RESP. PROJETO:		755,36m²	264,39m²
VINICIUS PEREIRA COSTA			

