


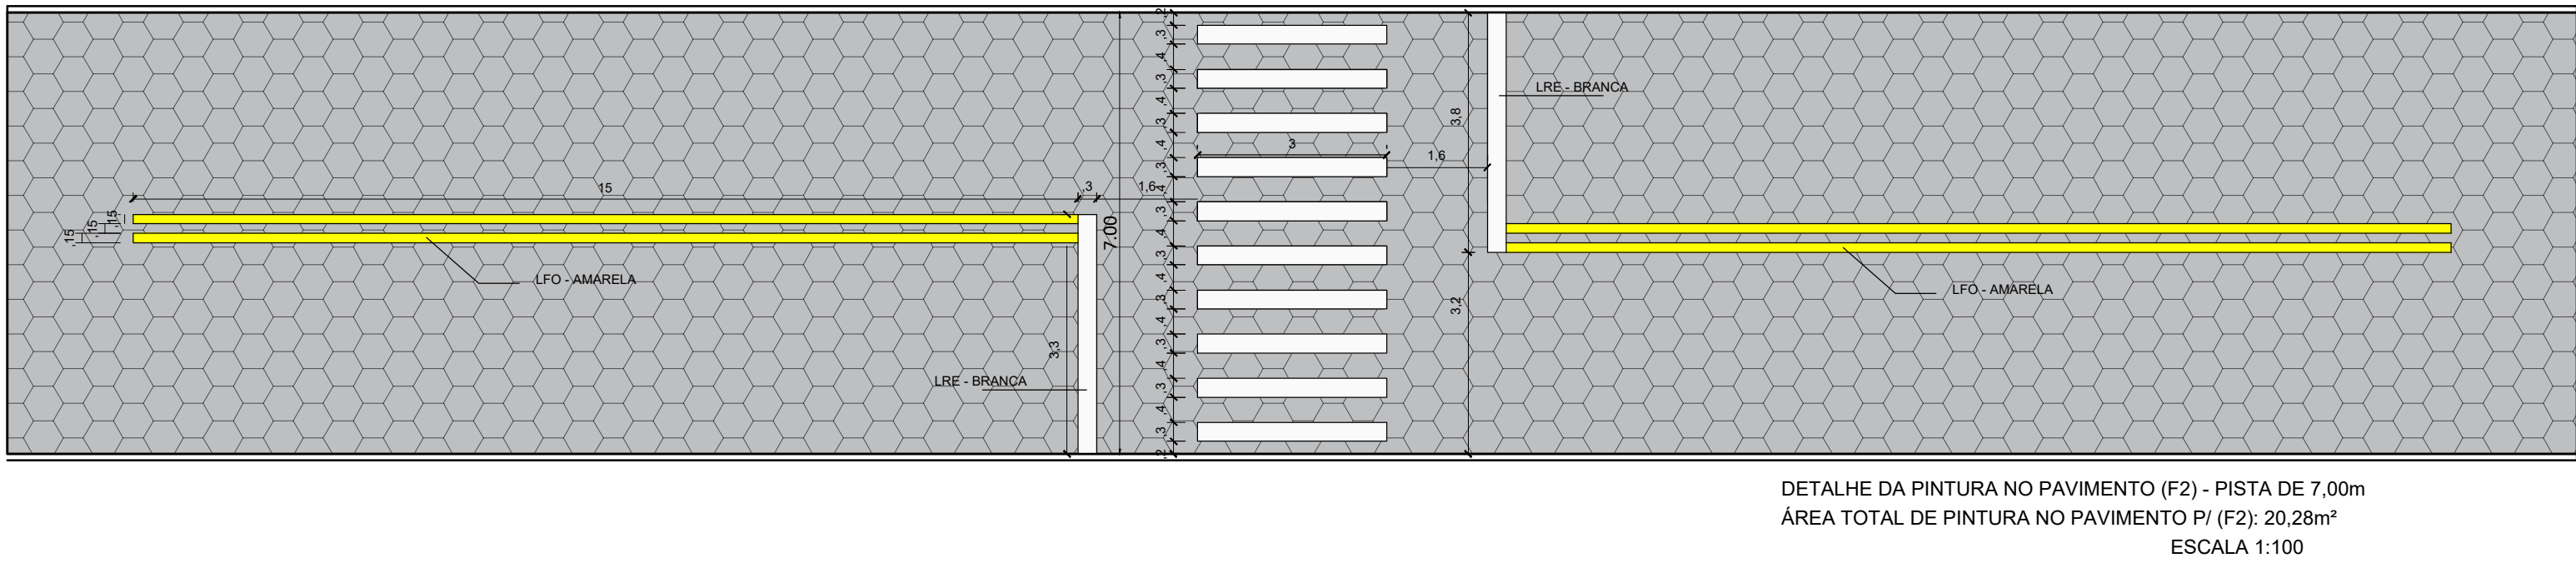
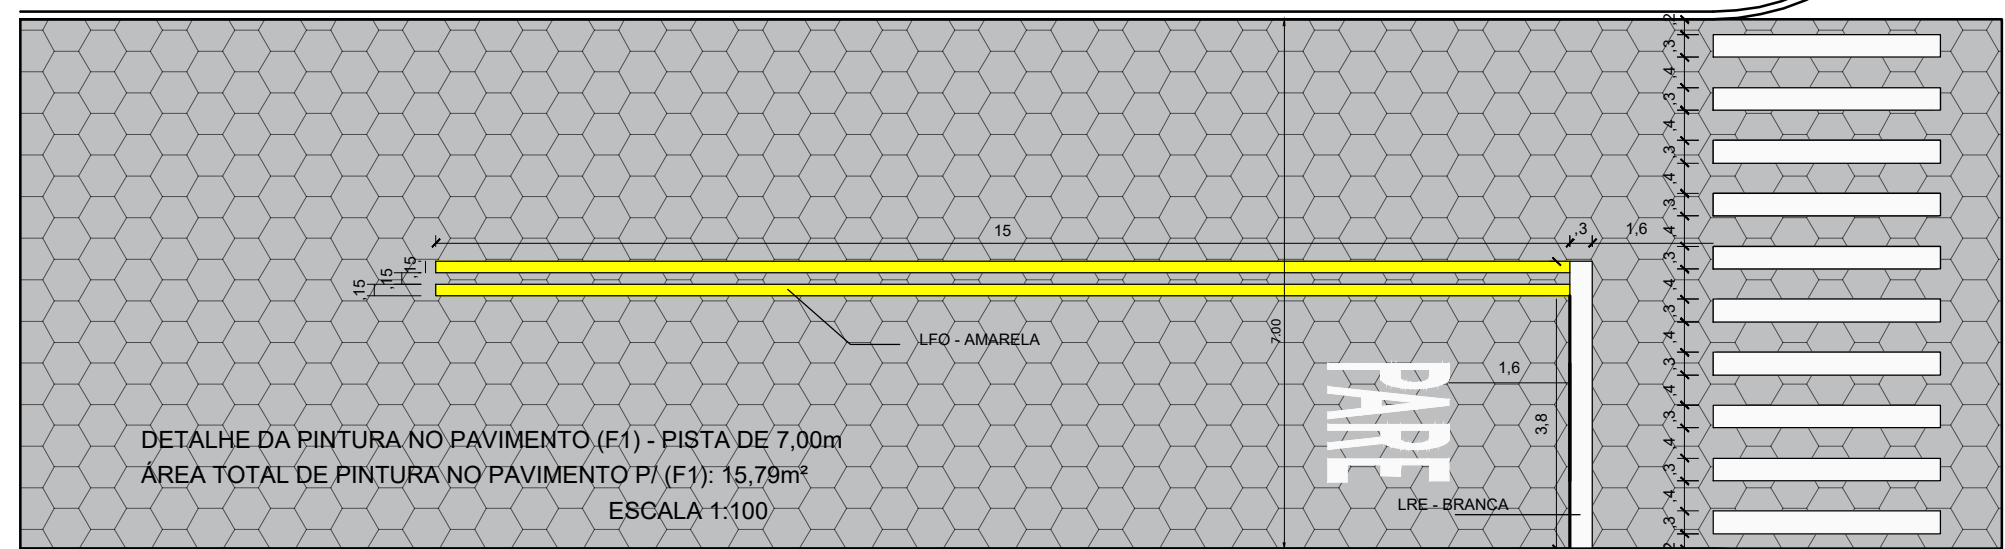


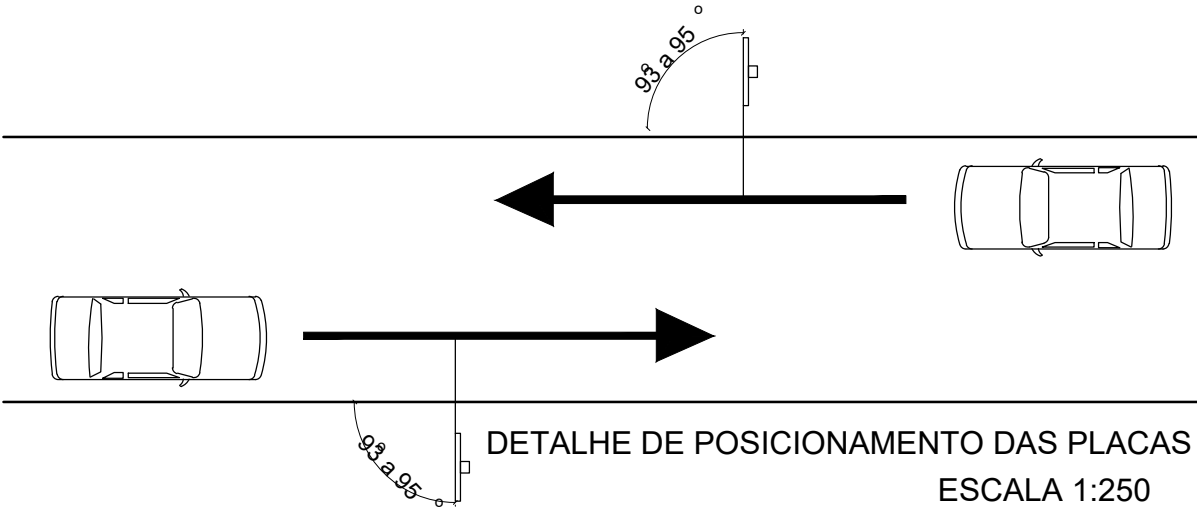

DETALHE DA PINTURA NO PAVIMENTO (F2) - PISTA DE 7,00m
ÁREA TOTAL DE PINTURA NO PAVIMENTO PI (F2): 20,28m²
ESCALA 1:100


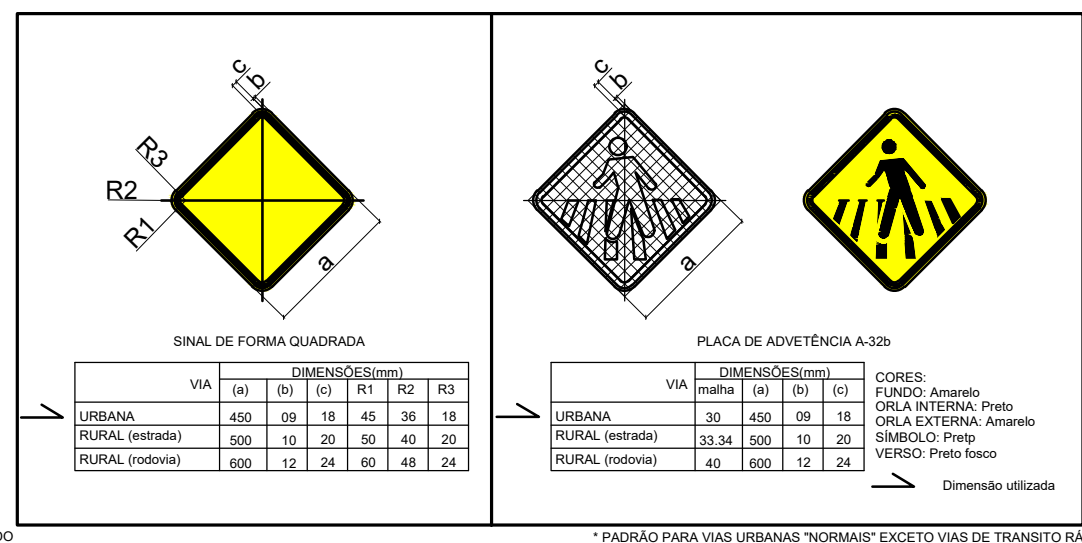


DETALHE DA PINTURA NO PAVIMENTO (F1) - PISTA DE 7,00m
ÁREA TOTAL DE PINTURA NO PAVIMENTO PI (F1): 15,78m²
ESCALA 1:100

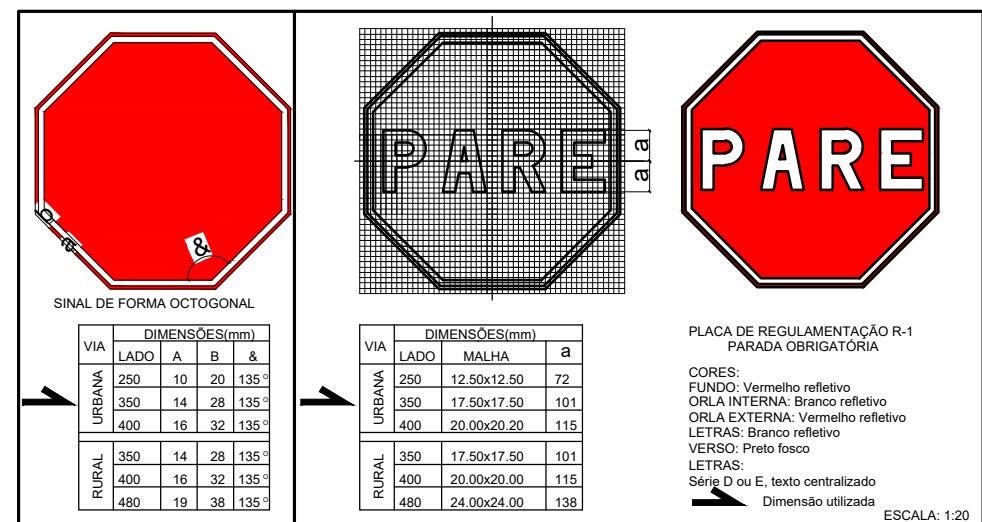

DETALHE DE ALTURA DAS PLACAS
SEM ESCALA

NOTAS:
O RESUMO DA SINALIZAÇÃO HORIZONTAL E VERTICAL CONSTA NA TABELA DE RESUMO DE VIAS A SEREM PAVIMENTADAS.

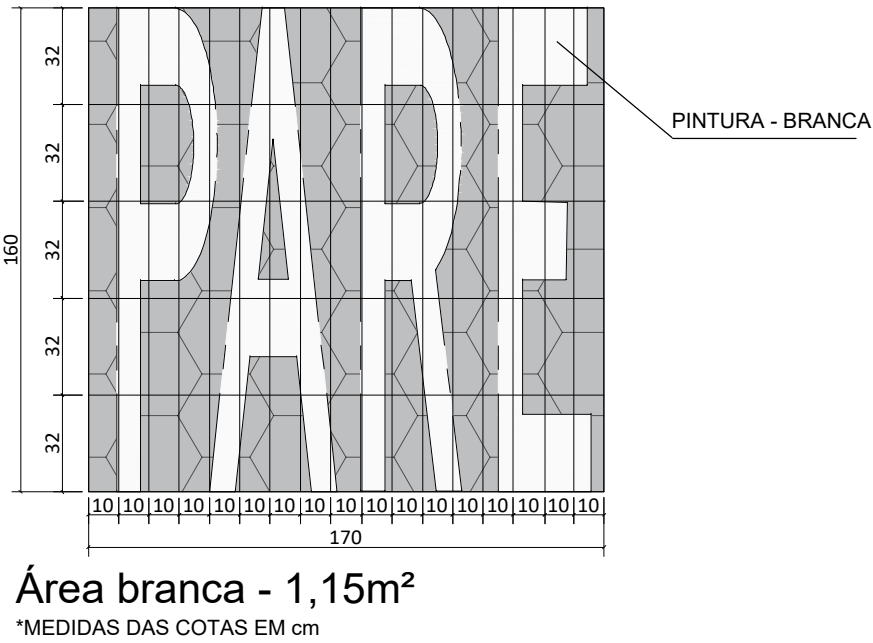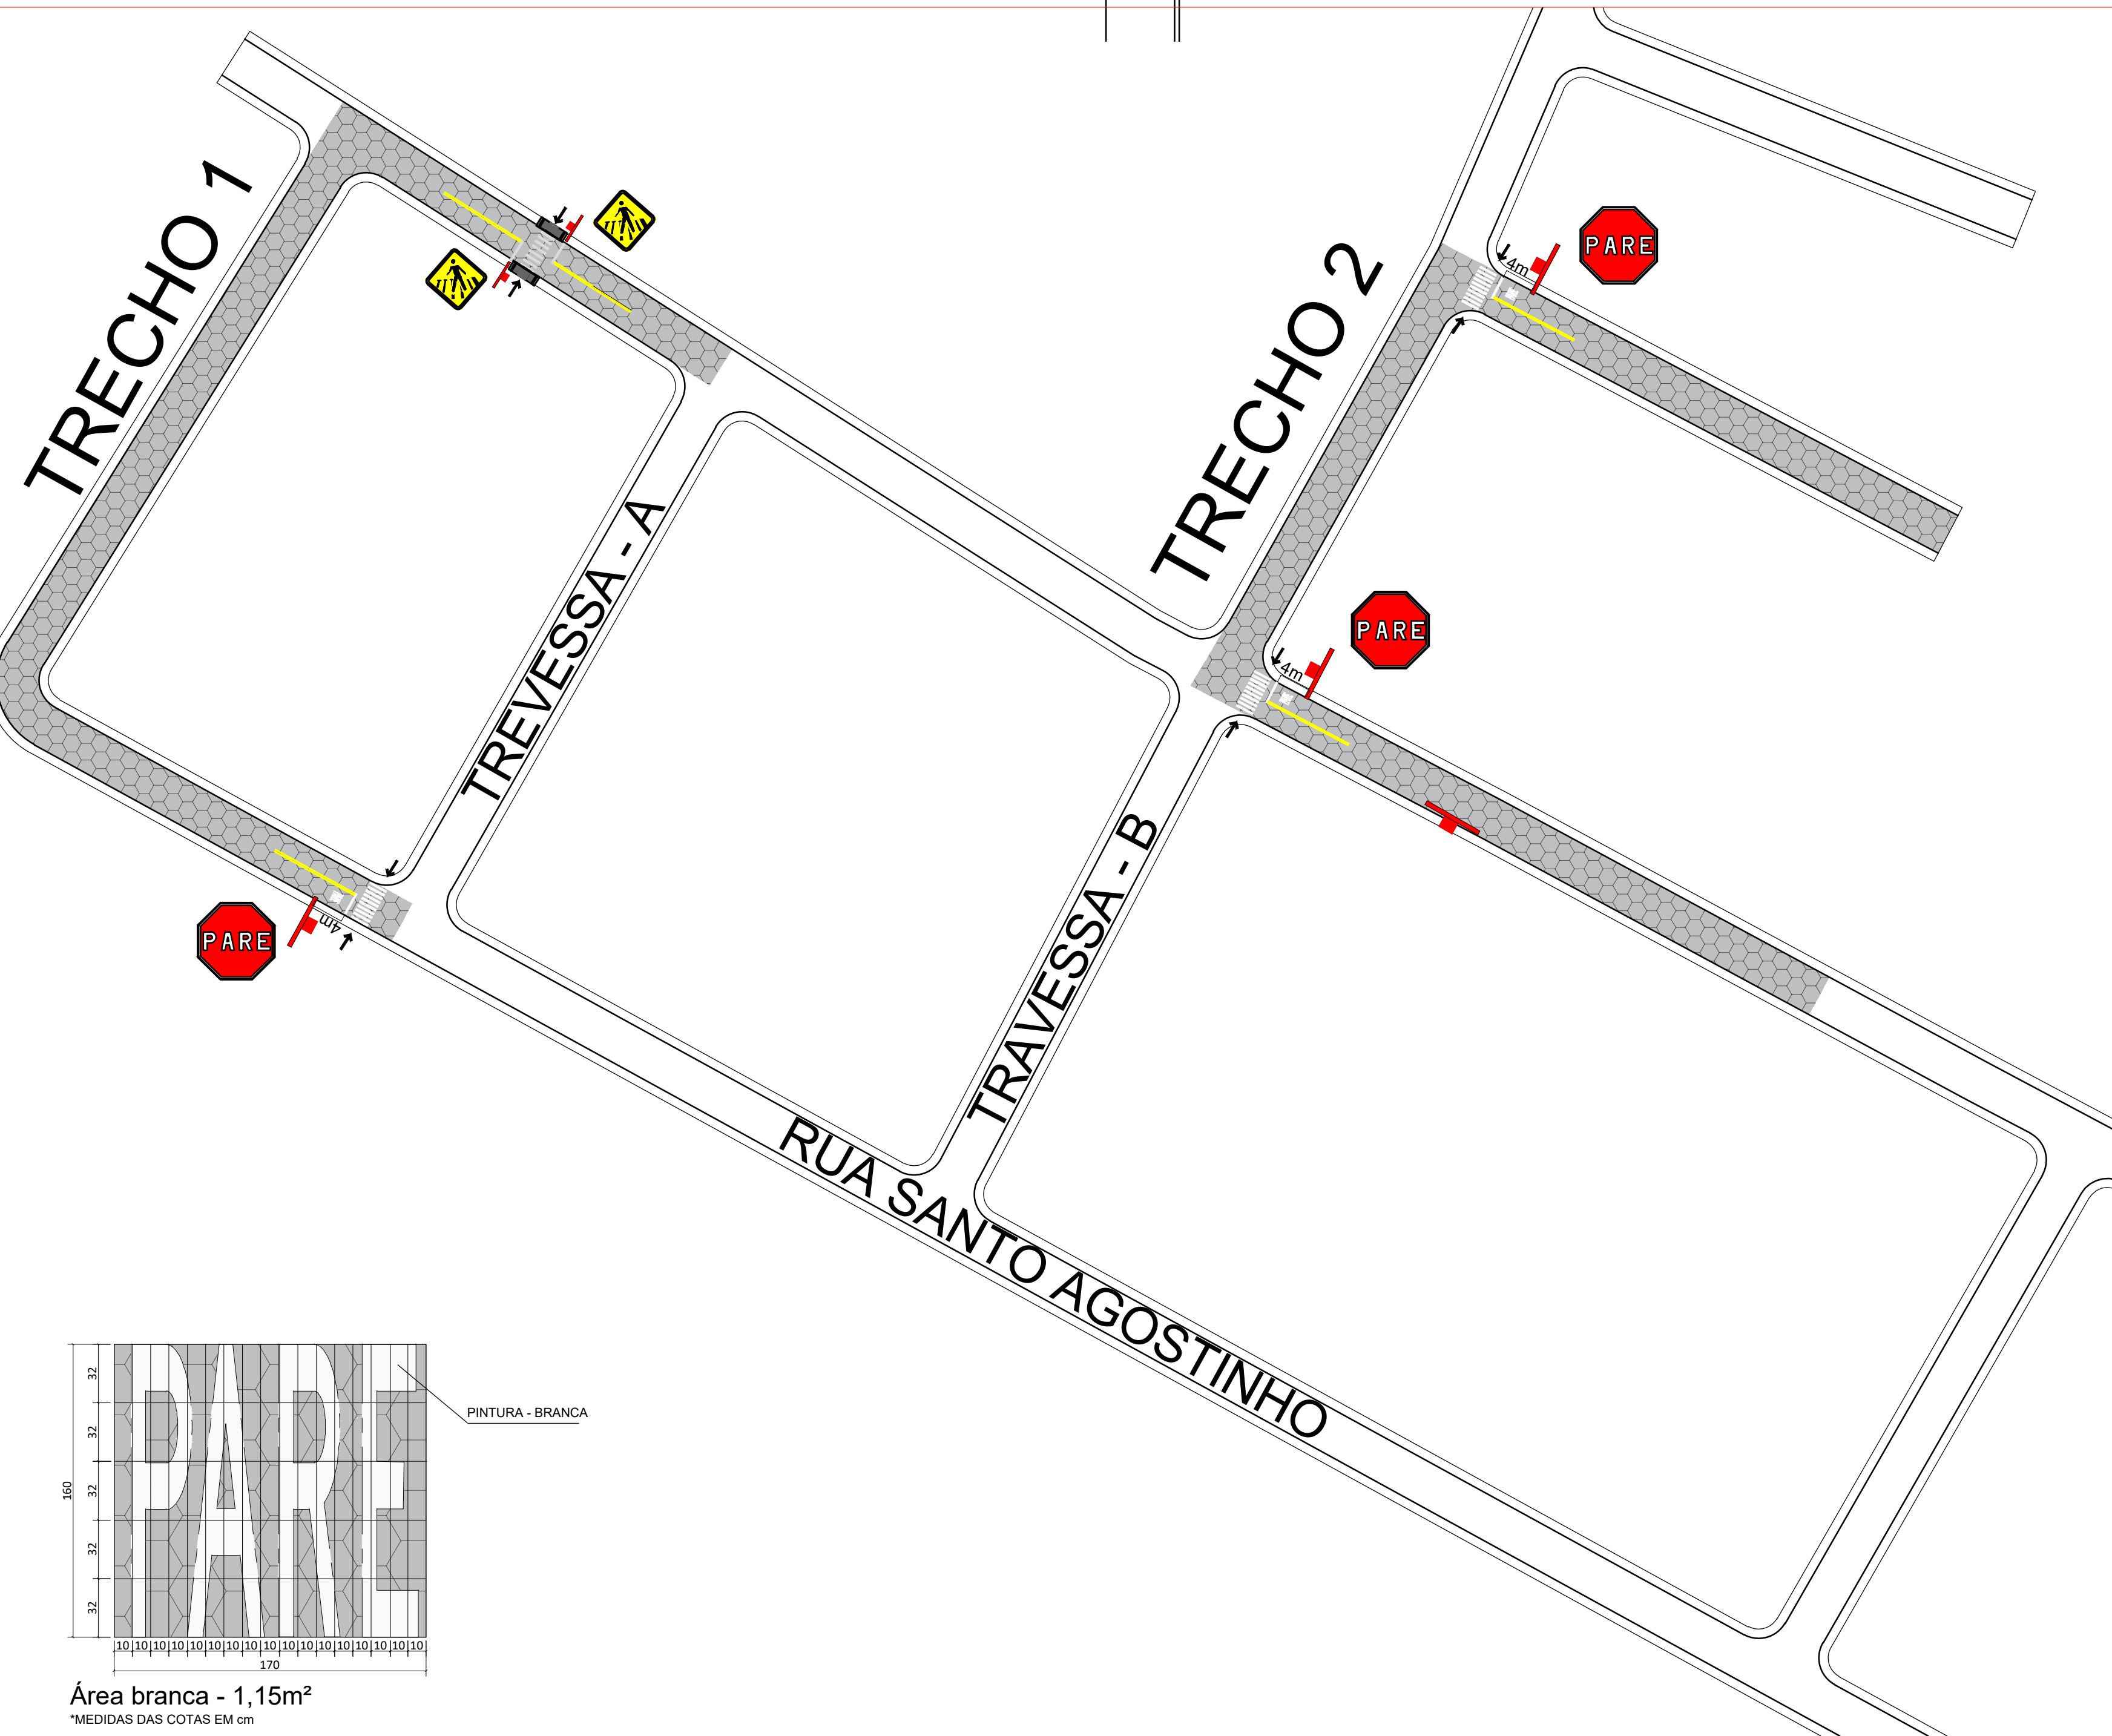

PREFEITURA:		CREATO:	
FOLHA: 01/01		PROJETO: PAVIMENTAÇÃO EM BLOQUETE	
DATA: MAI/2019		OBRA: RUAS DIVERSAS DE CARRASCO BONITO - TO	
ENDEREÇO: CARRASCO BONITO - TO		CARRASCO BONITO - TO	
PROPRIETÁRIO: PREFEITURA MUNICIPAL DE CARRASCO BONITO - TO		Assinatura: [Assinatura]	
ÁREAS		Assinatura: [Assinatura]	
BLOQUETE:	VER IMPLANT.	ENG. VINICIUS PEREIRA COSTA	
CAILADA:	VER IMPLANT.	CREA Nº: 210440-TO	
MEO-FIO:	VER IMPLANT.	Resp. Fiscalização:	
SINALIZAÇÃO HORIZONTAL:	VER REL. RUAS	Assinatura:	
SINALIZAÇÃO VERTICAL:	VER REL. RUAS	Resp. Execução:	
ESCALA: INDICADAS		CONTÉUDO: PROJETO DE SINALIZAÇÃO E DETALHES:	
CONVENIO: 868649/2018		VINICIUS PEREIRA: 00453-3294	
		projeter2@gmail.com	
		projeter2@gmail.com	