


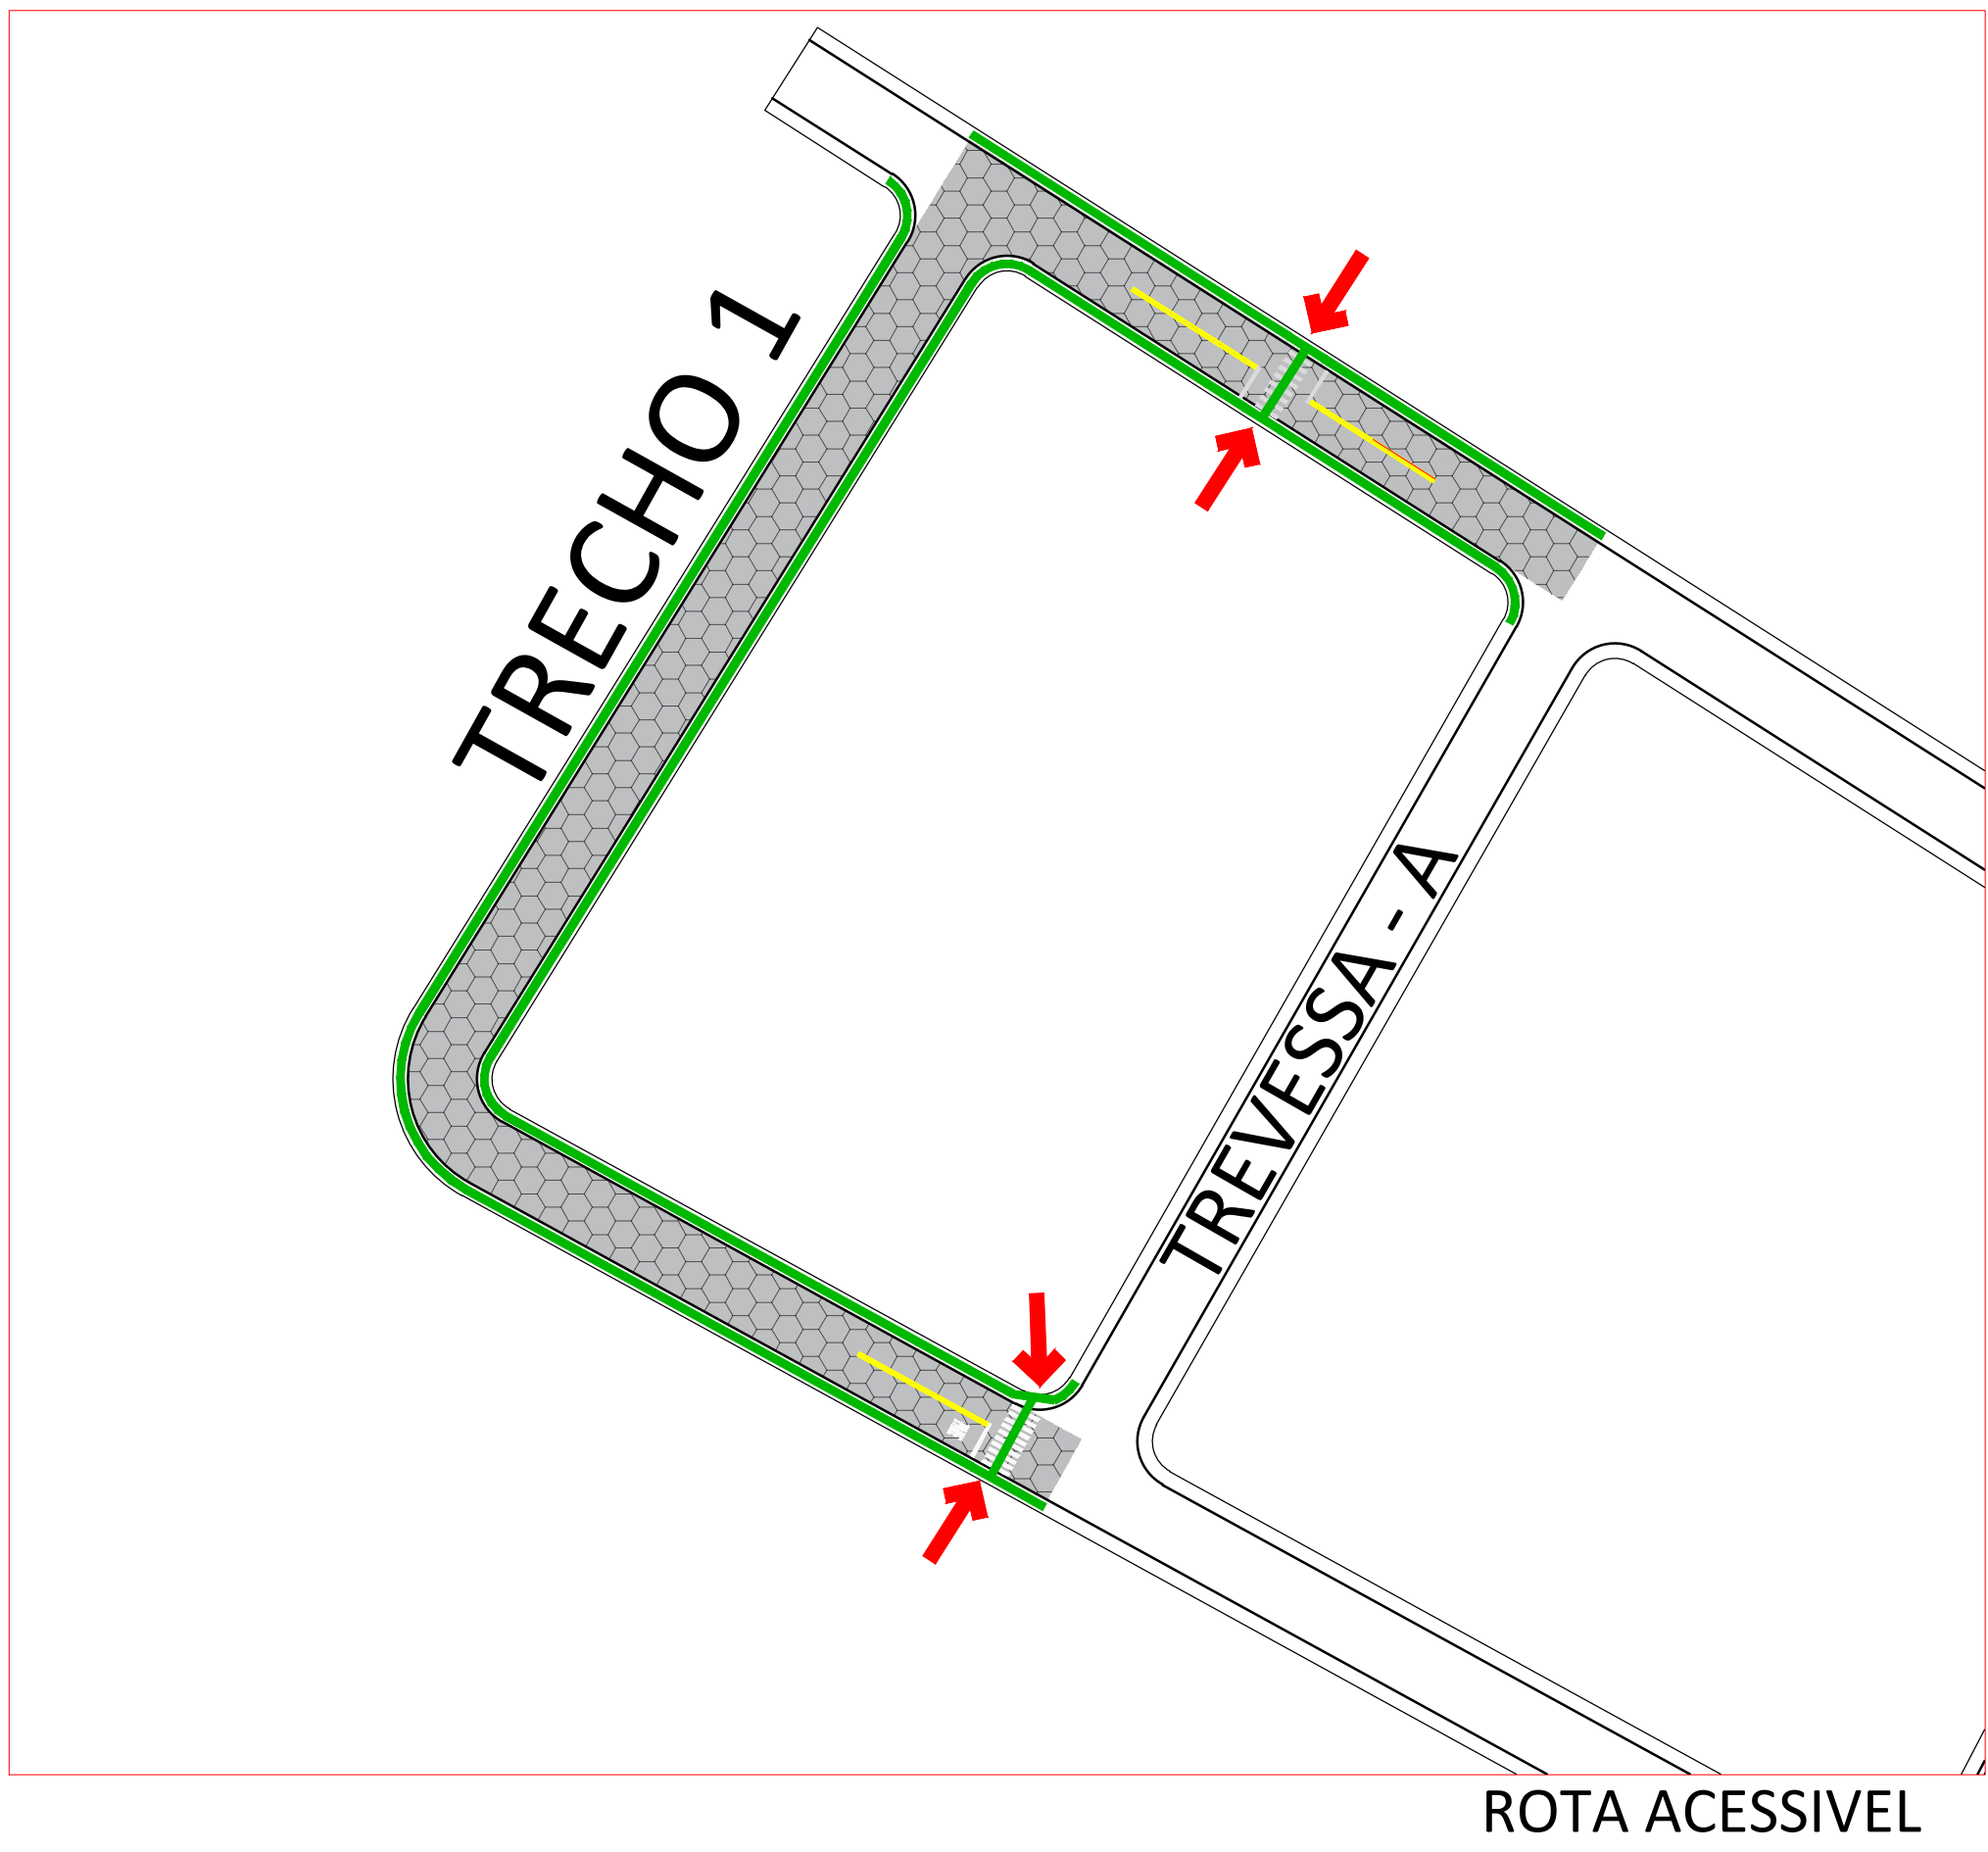


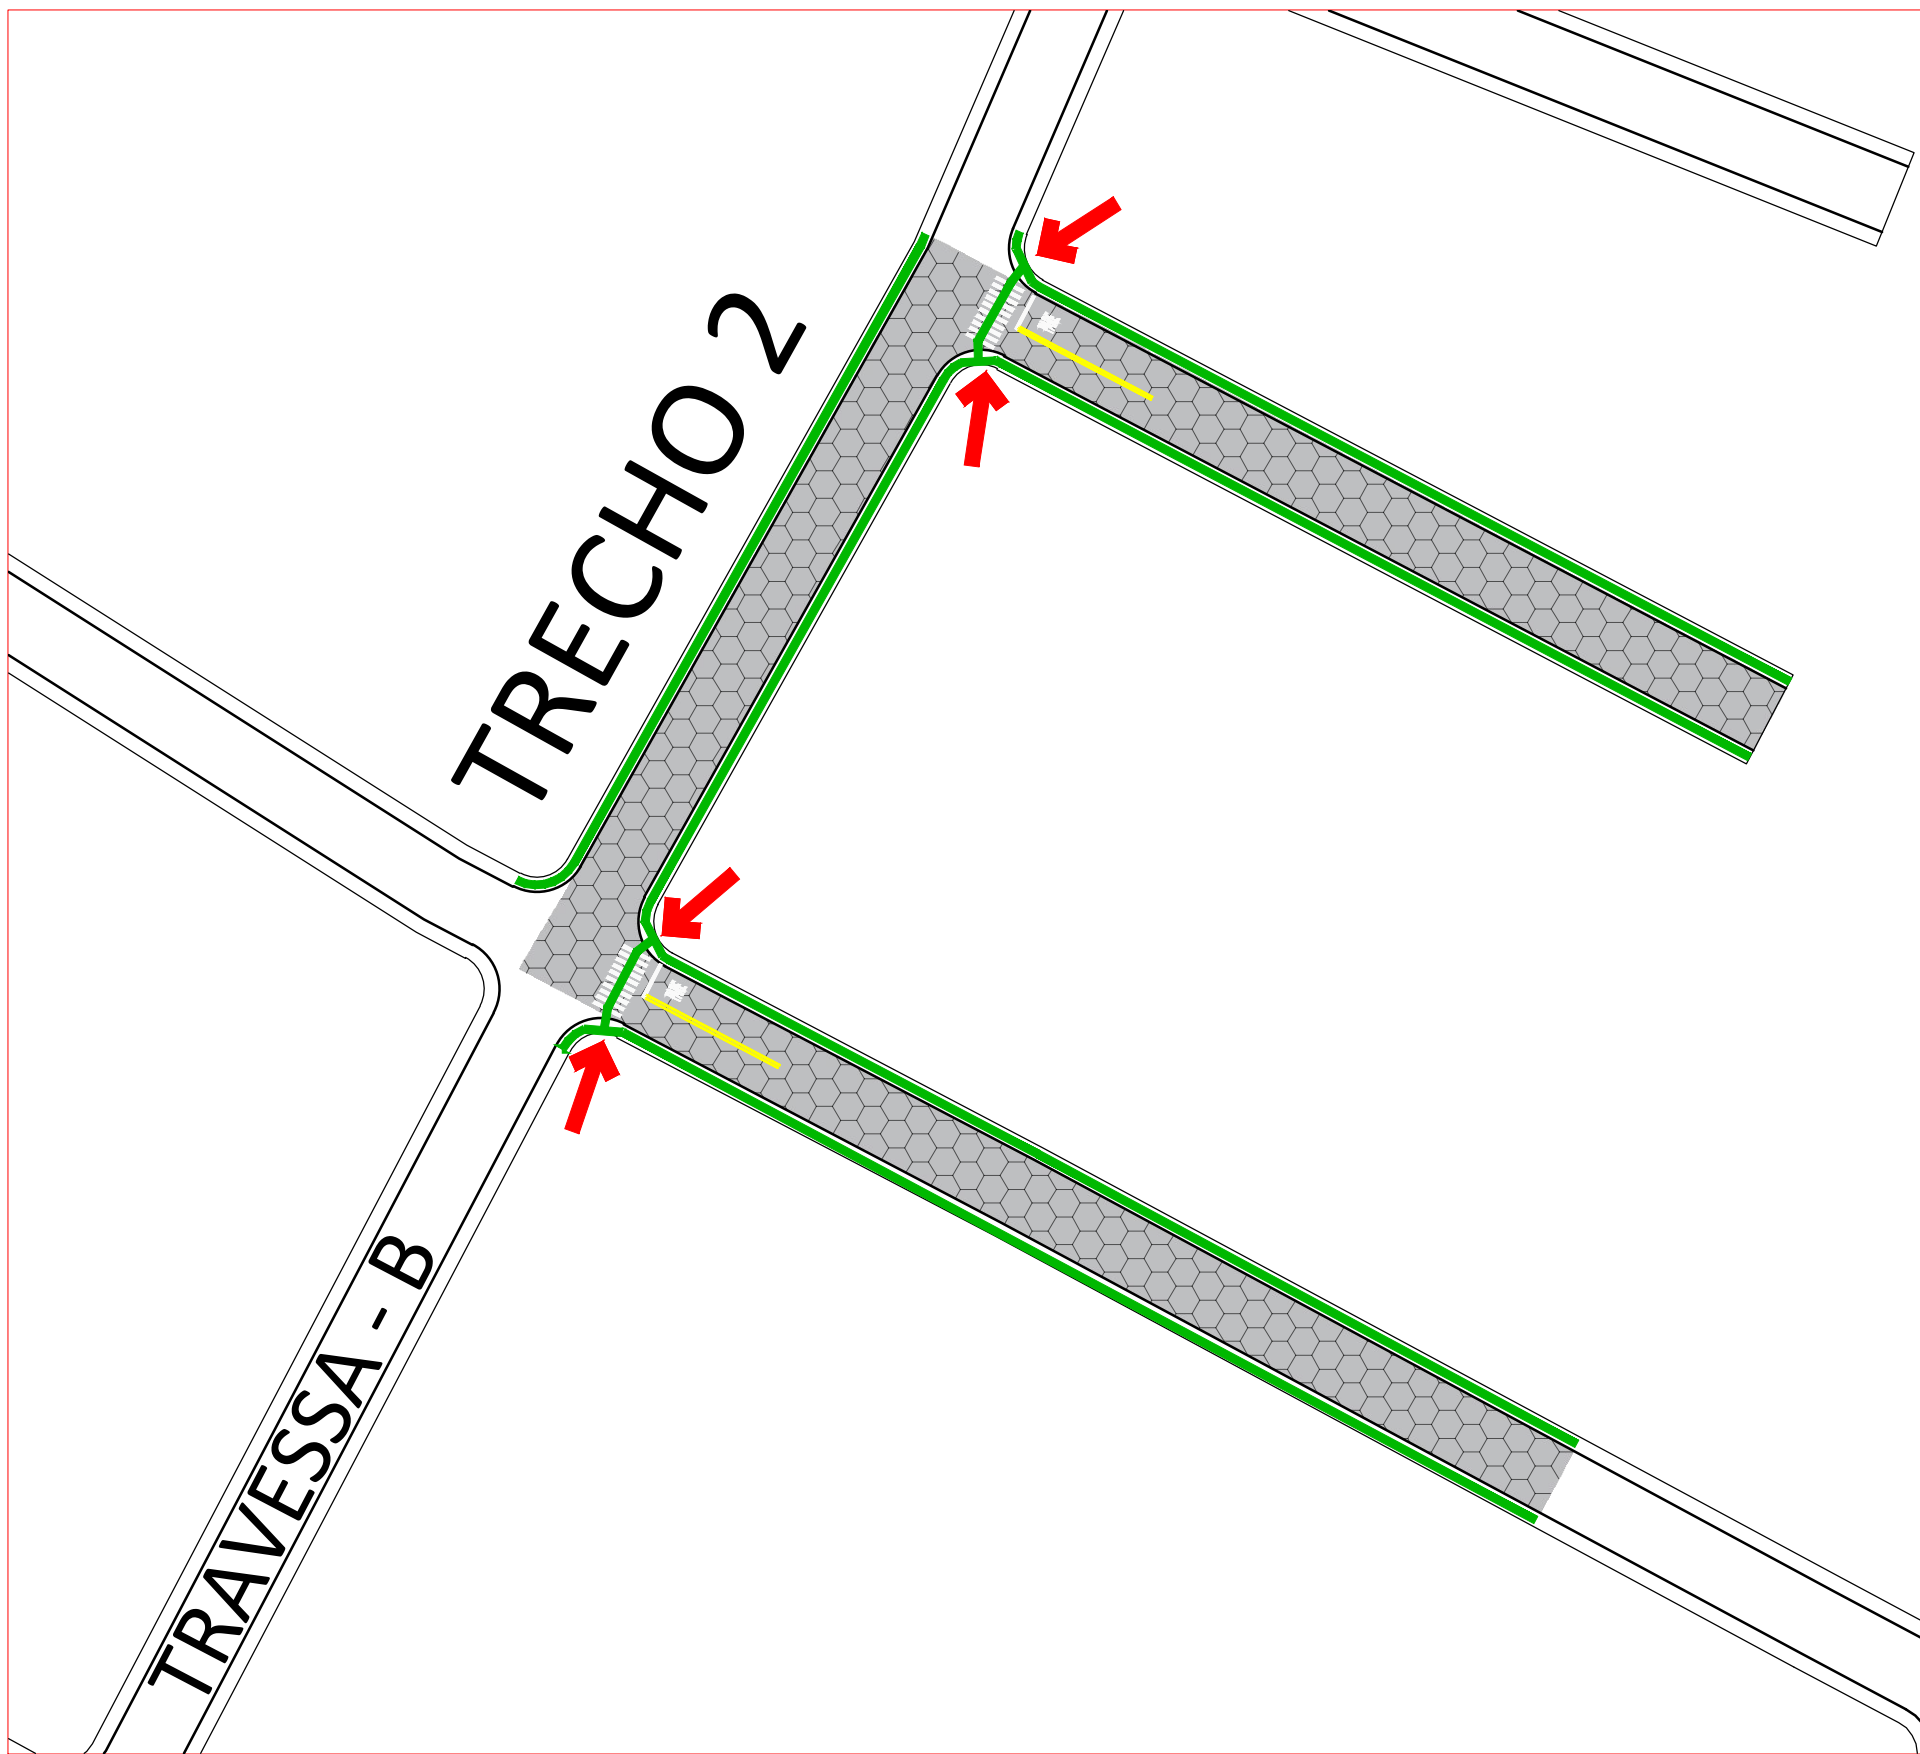

ROTA ACESSIVEL

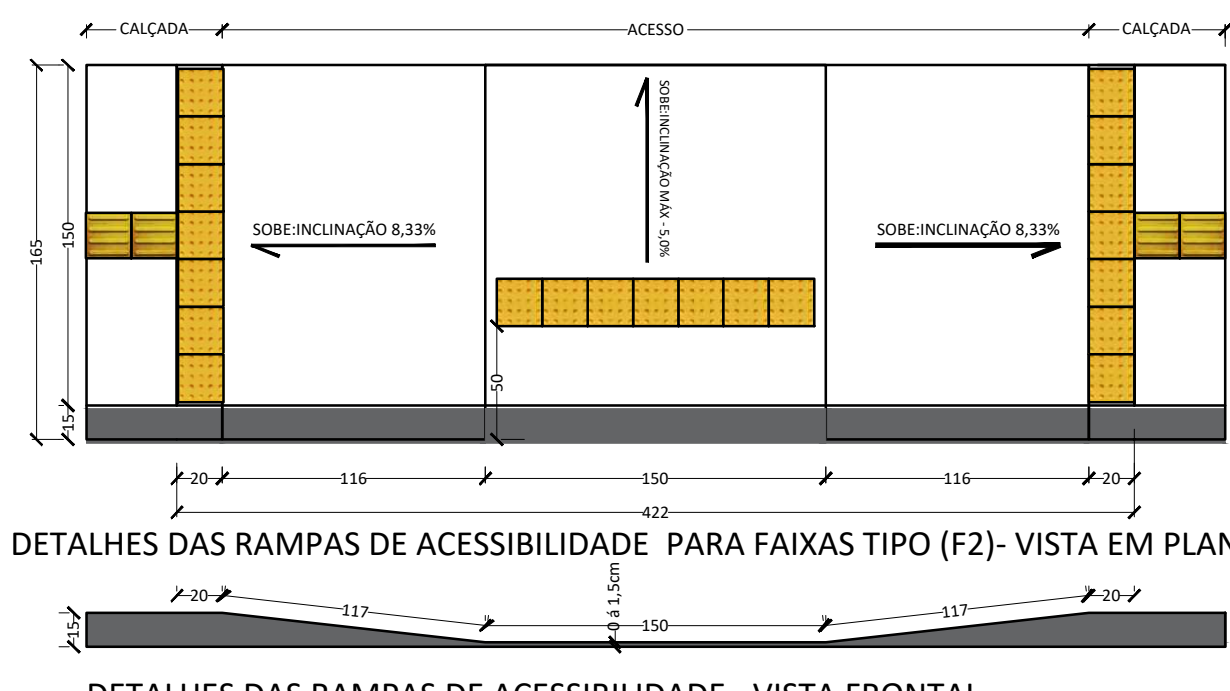

ROTA ACESSIVEL

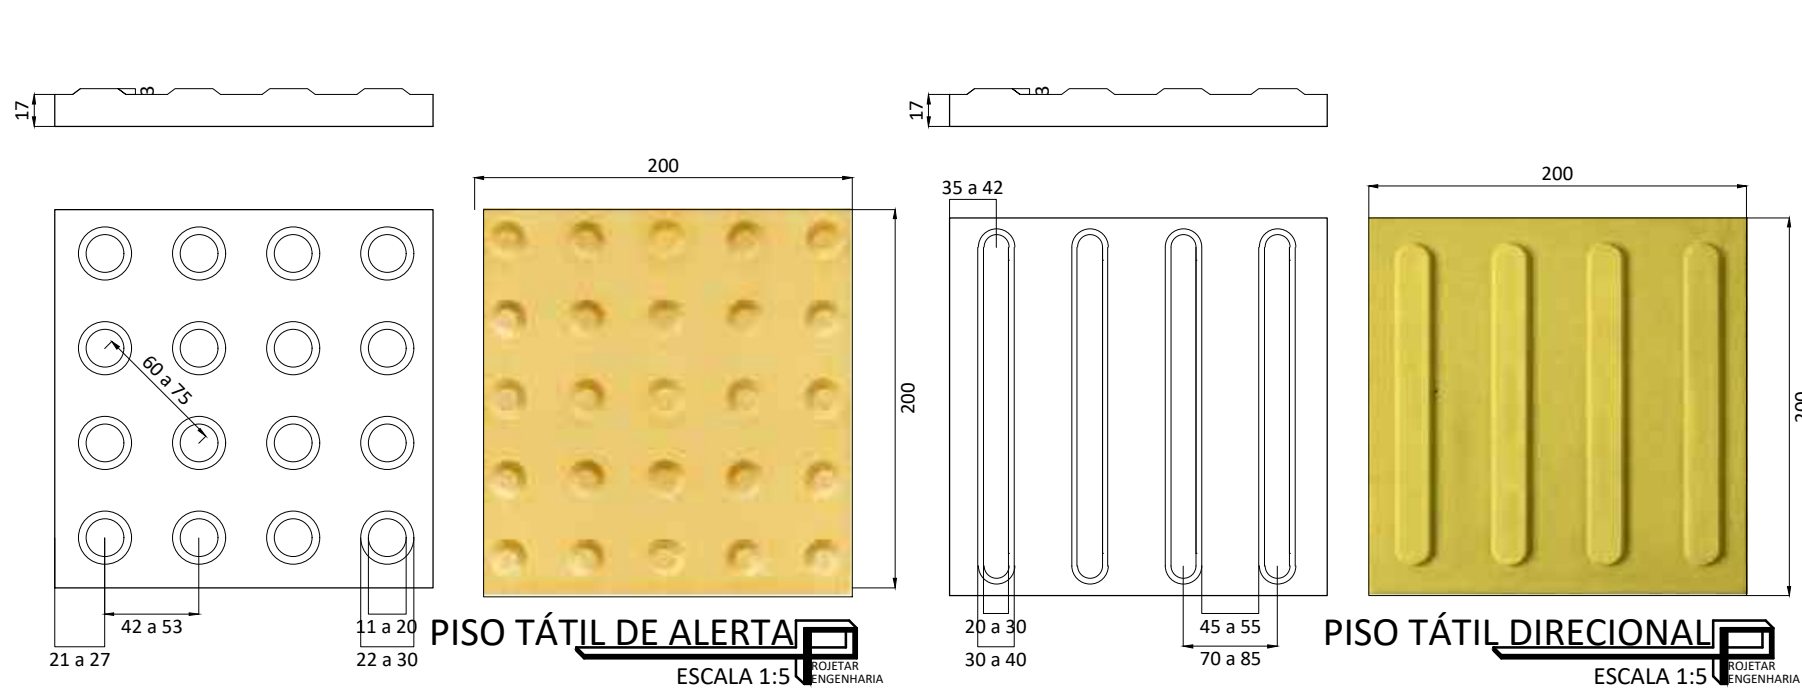

PLANTA DE ACESSIBILIDADE  
ESCALA 1:1000



ROTA ACESSIVEL  
POSIÇÃO DA RAMPA DE ACESSIBILIDADE

NOTAS:  
FORAM DESCONSIDERADOS NO CALCULO DE CONSUMO DE LADRIHOS HIDRAULICOS, AS INTERRUPTOES PROVENIENTES DAS RAMPAS DE ACESSIBILIDADE. POIS TANTO NO COMPRIMENTO (4,22m) DAS MESMAS (SITUAÇÃO NA QUAL OS LADRIHOS DIRECIONAIS SERIAM INSTALADOS), QUANTO NAS DISPOSIÇÕES TRANSVERSAIS (DILATAÇÃO NA QUAL OS LADRIHOS DE ALERTA SERÃO DISPOSTOS) SÃO CONSUMIDOS 21 LADRIHOS HIDRAULICOS CONFORME ESPECIFICADO NESTE PROJETO.

|                                                            |  |                                                 |  |
|------------------------------------------------------------|--|-------------------------------------------------|--|
| PREFEITURA:                                                |  | CREA/TO:                                        |  |
| FOLHA: 01/01                                               |  | PROJETO: PAVIMENTAÇÃO EM BLOQUETE               |  |
| DATA: MAI/2019                                             |  | ENDEREÇO: RUAS DIVERSAS DE CARRASCO BONITO - TO |  |
| PROPRIETÁRIO: PREFEITURA MUNICIPAL DE CARRASCO BONITO - TO |  | Assinatura: ENG. VINICIUS PEREIRA COSTA         |  |
| ÁREAS                                                      |  | BOMBEIROS                                       |  |
| BLOQUETE: VER IMPLANT.                                     |  | CREA Nº: 2101460-TO                             |  |
| CALÇADA: VER IMPLANT.                                      |  | Temp. Execução:                                 |  |
| MEIO-FIO: VER IMPLANT.                                     |  | CREA Nº: -                                      |  |
| SINALIZAÇÃO HORIZONTAL: VER REL. RUAS                      |  | Assinatura:                                     |  |
| SINALIZAÇÃO VERTICAL: VER REL. RUAS                        |  | Temp. Execução:                                 |  |
| CREA Nº: -                                                 |  | Assinatura:                                     |  |
| ESCALA: INDICADAS                                          |  | CONTEÚDO: PROJETO DE ACESSIBILIDADE E DETALHES; |  |
| CONVENIO: 868649/2018                                      |  | VINICIUS PEREIRA 98453-3294 projetar2@gmail.com |  |



VISTA 3D DA RAMPA DE ACESSIBILIDADE  
SEM ESCALA

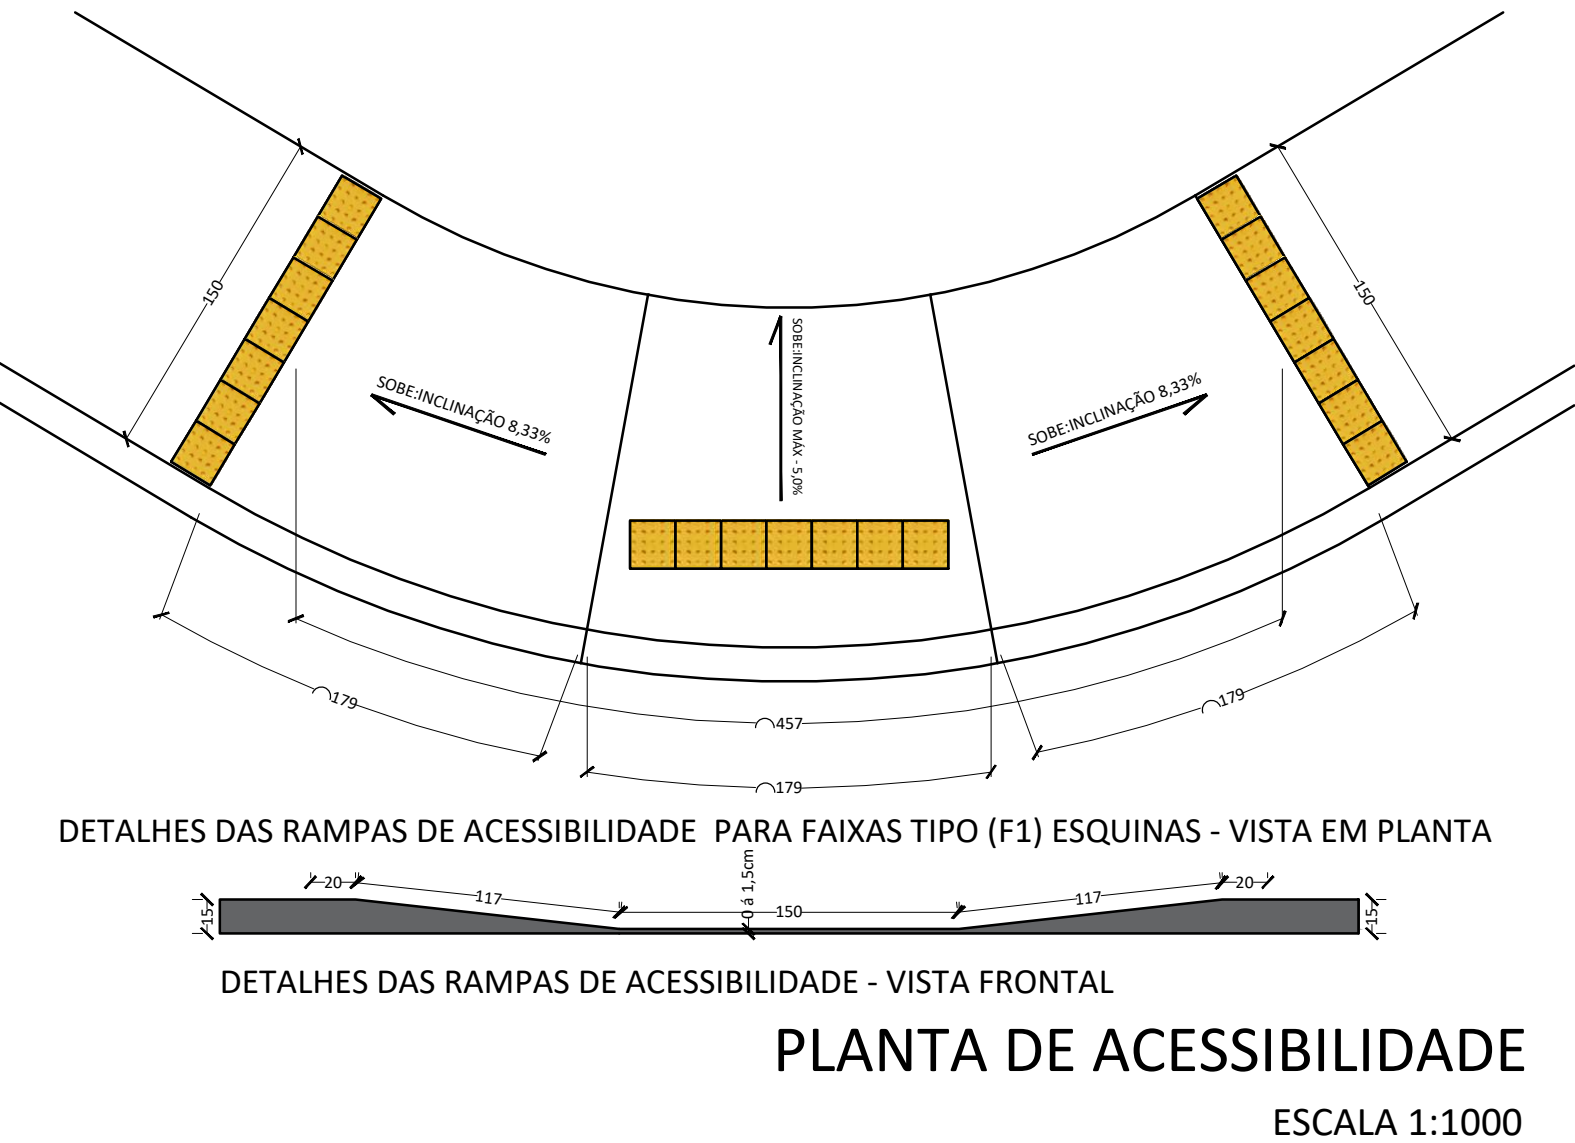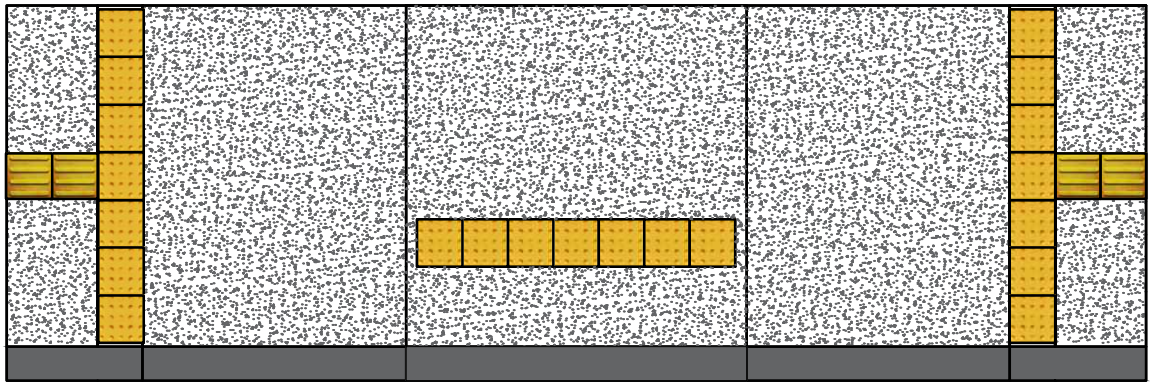

PLANTA DE ACESSIBILIDADE  
ESCALA 1:1000

