
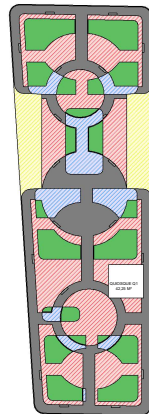


VISTA LATERAL
ESCALA: 1:200


SITUAÇÃO ATUAL / DETALHAMENTO PAVIMENTAÇÃO

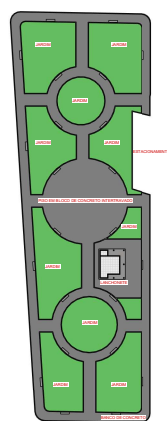

LEGENDA

- REGIÃO EXECUÇÃO DE PAVIMENTAÇÃO EM BLOCOS INTERTRAVADOS 25X25X6CM = 734,46M²
- REGIÃO DE REMOÇÃO DE BLOCOS INTERTRAVADOS EXISTENTES PARA EXECUÇÃO DE JARDIM = 251,04M²
- REGIÃO EXECUÇÃO DE PASSEIO CALÇADA EM CONCRETO 6CM = 1339,45M²
- REGIÃO DE PAVIMENTAÇÃO EM BLOCOS SEXTRAVADOS PARA ESTACIONAMENTO 25X25X6CM = 443,96 M²
- REGIÃO DE BLOCOS EXISTENTES A SEREM PRESERVADOS.
- REGIÃO DE JARDIM EXISTENTE A SER PRESERVADA = 693,81 M²


ESTACIONAMENTO/RAMPA

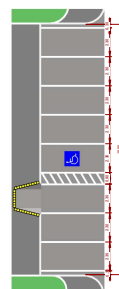

- 07 VAGAS PARA ESTACIONAMENTO
- PAVIMENTAÇÃO FEITA EM PISO INTERTRAVADO 25 X 25 X 6CM
- DEMARCAÇÃO FEITA EM TINTA PRÓPRIA TOTALIZANDO 31,45 M² EM TODOS OS ESTACIONAMENTOS
- ESTACIONAMENTOS AO ENTORNO DA PRAÇA
- SÍMBOLO POC COM DIMENSÕES 1,20 X 1,20 M

DETALHAMENTO ESTACIONAMENTO

ESCALA: 1:100

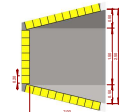

- RAMPA
- INCLINAÇÃO 10%
- UTILIZAÇÃO DE PISO TÁTL
- PISO TÁTL DE ALERTA COM PLACAS 0,25 X 0,25M FIVAGAS NO PISO
- RAMPAS IMPLANTADAS

DETALHE RAMPA DE ACESSIBILIDADE

ESCALA: 1:100

PRAÇA ATUAL

ESCALA: 1:400

DETALHAMENTO PAVIMENTAÇÃO

ESCALA: 1:400



IMPLANTAÇÃO

CRÓQUI DE IMPLANTAÇÃO


- COORDENADAS DO PONTO CENTRAL (5°19'17.97"S - 48°21'3.98"W)
- PERÍMETRO DA OBRA (PRAÇA)
- PERCORSO OBRA - JARDIM/NOTA FORA (DISTÂNCIA 1,2 KM)



SITUAÇÃO PROJETADA / DETALHAMENTO


ESPECIFICAÇÕES DOS SERVIÇOS

- A OBRA DE REVITALIZAÇÃO CONSISTE EM:
- MUDANÇA NO FORMATO E DIMENSÕES DOS JARDINS APROVEITANDO O GRAMADO EXISTENTE;
- CRIAÇÃO DE 5 ESTACIONAMENTOS COM DIMENSÕES DISTINTAS;
- DEMOLIÇÃO DE ÁREAS DE PISO DETERIORADAS, EXECUÇÃO, REPAROS E ADAPTAÇÃO DE PISO EXISTENTE;
- REMOÇÃO DE BANCOS DE CONCRETO E PORCIONAMENTO DE BANCOS MODELO B2;
- IMPLEMENTAÇÃO DE BANCOS B1, LETREIRO, PERGOLADO;
- REFORMA DE QUIOSQUES;
- REMOÇÃO DE ANTIGAS ÁRVORES E NOVA ARBORIZAÇÃO;
- PINTURA E DETALHAMENTOS;

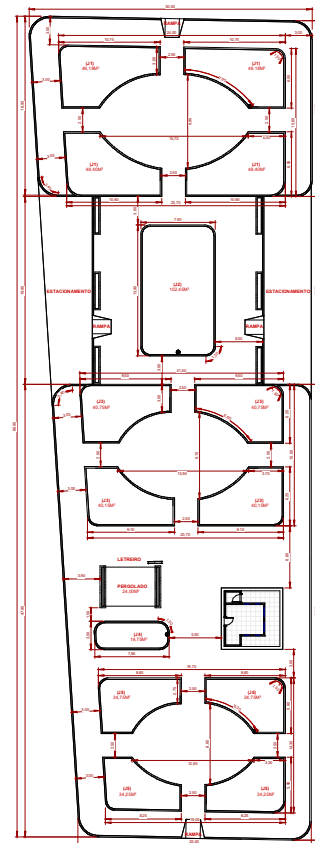


NÍVEL DA RUA PRAÇA 1

ESCALA: 1:100

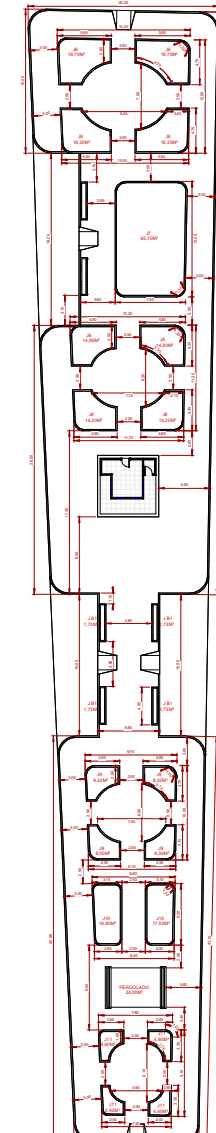

NÍVEL DA RUA PRAÇA 2

ESCALA: 1:100

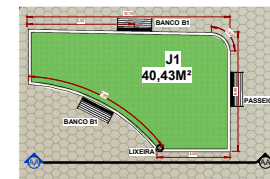

- PERÍMETRO EM GUIA (MEIO FIO) DE CONCRETO
- ÁREA DE JARDIM PREENCHIDA EM GRAMA BATATAS E ARBORIZAÇÃO CONFORME PROJETO
- BANCOS DE MADEIRA POSICIONADOS NO AO CENTRO DE CADA GUIA CONFORME PROJETO
- LIXEIRA EM AÇO IMPLANTADA CONFORME PROJETO


DETALHAMENTO JARDIM

ESCALA: 1:100



AA

ESCALA: 1:100

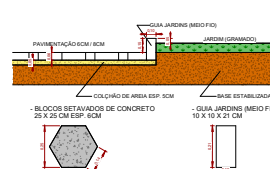

DETALHAMENTO PASSEIO

ESCALA: 1:200

TABELA DE IDENTIFICAÇÃO			
DESCRIÇÃO	IDENTIFICAÇÃO	ÁREAS	QUANT
JARDIM 1	(J1)	195,16 M ²	4
JARDIM 2	(J2)	102,45 M ²	1
JARDIM 3	(J3)	161,81 M ²	4
JARDIM 4	(J4)	19,75 M ²	1
JARDIM 5	(J5)	138,00 M ²	4
JARDIM 6	(J6)	76,02M ²	4
JARDIM 7	(J7)	65,70 M ²	1
JARDIM 8	(J8)	58,20 M ²	4
JARDIM 9	(J9)	32,65 M ²	4
JARDIM 10	(J10)	33,80 M ²	2
JARDIM 11	(J11)	16,32 M ²	4
ÁREA LIVRE PASSEIO PRAÇA 1	ÁREA LIVRE 1	1390,54 M ²	1
ÁREA LIVRE PASSEIO PRAÇA 2	ÁREA LIVRE 2	1301,27 M ²	1
LANÇONETE	L1	64,56 M ²	2
ESTACIONAMENTOS	ESTACIONAMENTO	443,96 M ²	5
BANCO DE MADEIRA E AÇO	B2		51
BANCO DE MADEIRA E CONCRETO	B1		12
LIXEIRA EM METAL	L1		8
RAMPA	RAMPA		9

IMPLANTAÇÃO

01/02

PROJETO
REVITALIZAÇÃO DA PRAÇA MUNICIPAL ULISSES GUIMARÃES
PRAÇA ULISSES GUIMARÃES
CENTRO
CARRASCO BONITO
TOCANTINS
PREFEITURA MUNICIPAL CARRASCO BONITO - TO
CONVOP: 20.040.000001-00
CONVOP: 20.040.000001-00
ESCALA: VARIÁVEL



QUADRO DE ÁREAS	
ÁREA CONSTRUIDA	ÁREA DE PASSEIO
ÁREA DE JARDIM	ÁREA DE ESTACIONAMENTO
ÁREA DE PASSEIO	ÁREA DE PASSEIO

PREFEITURA MUNICIPAL CARRASCO BONITO - TO