




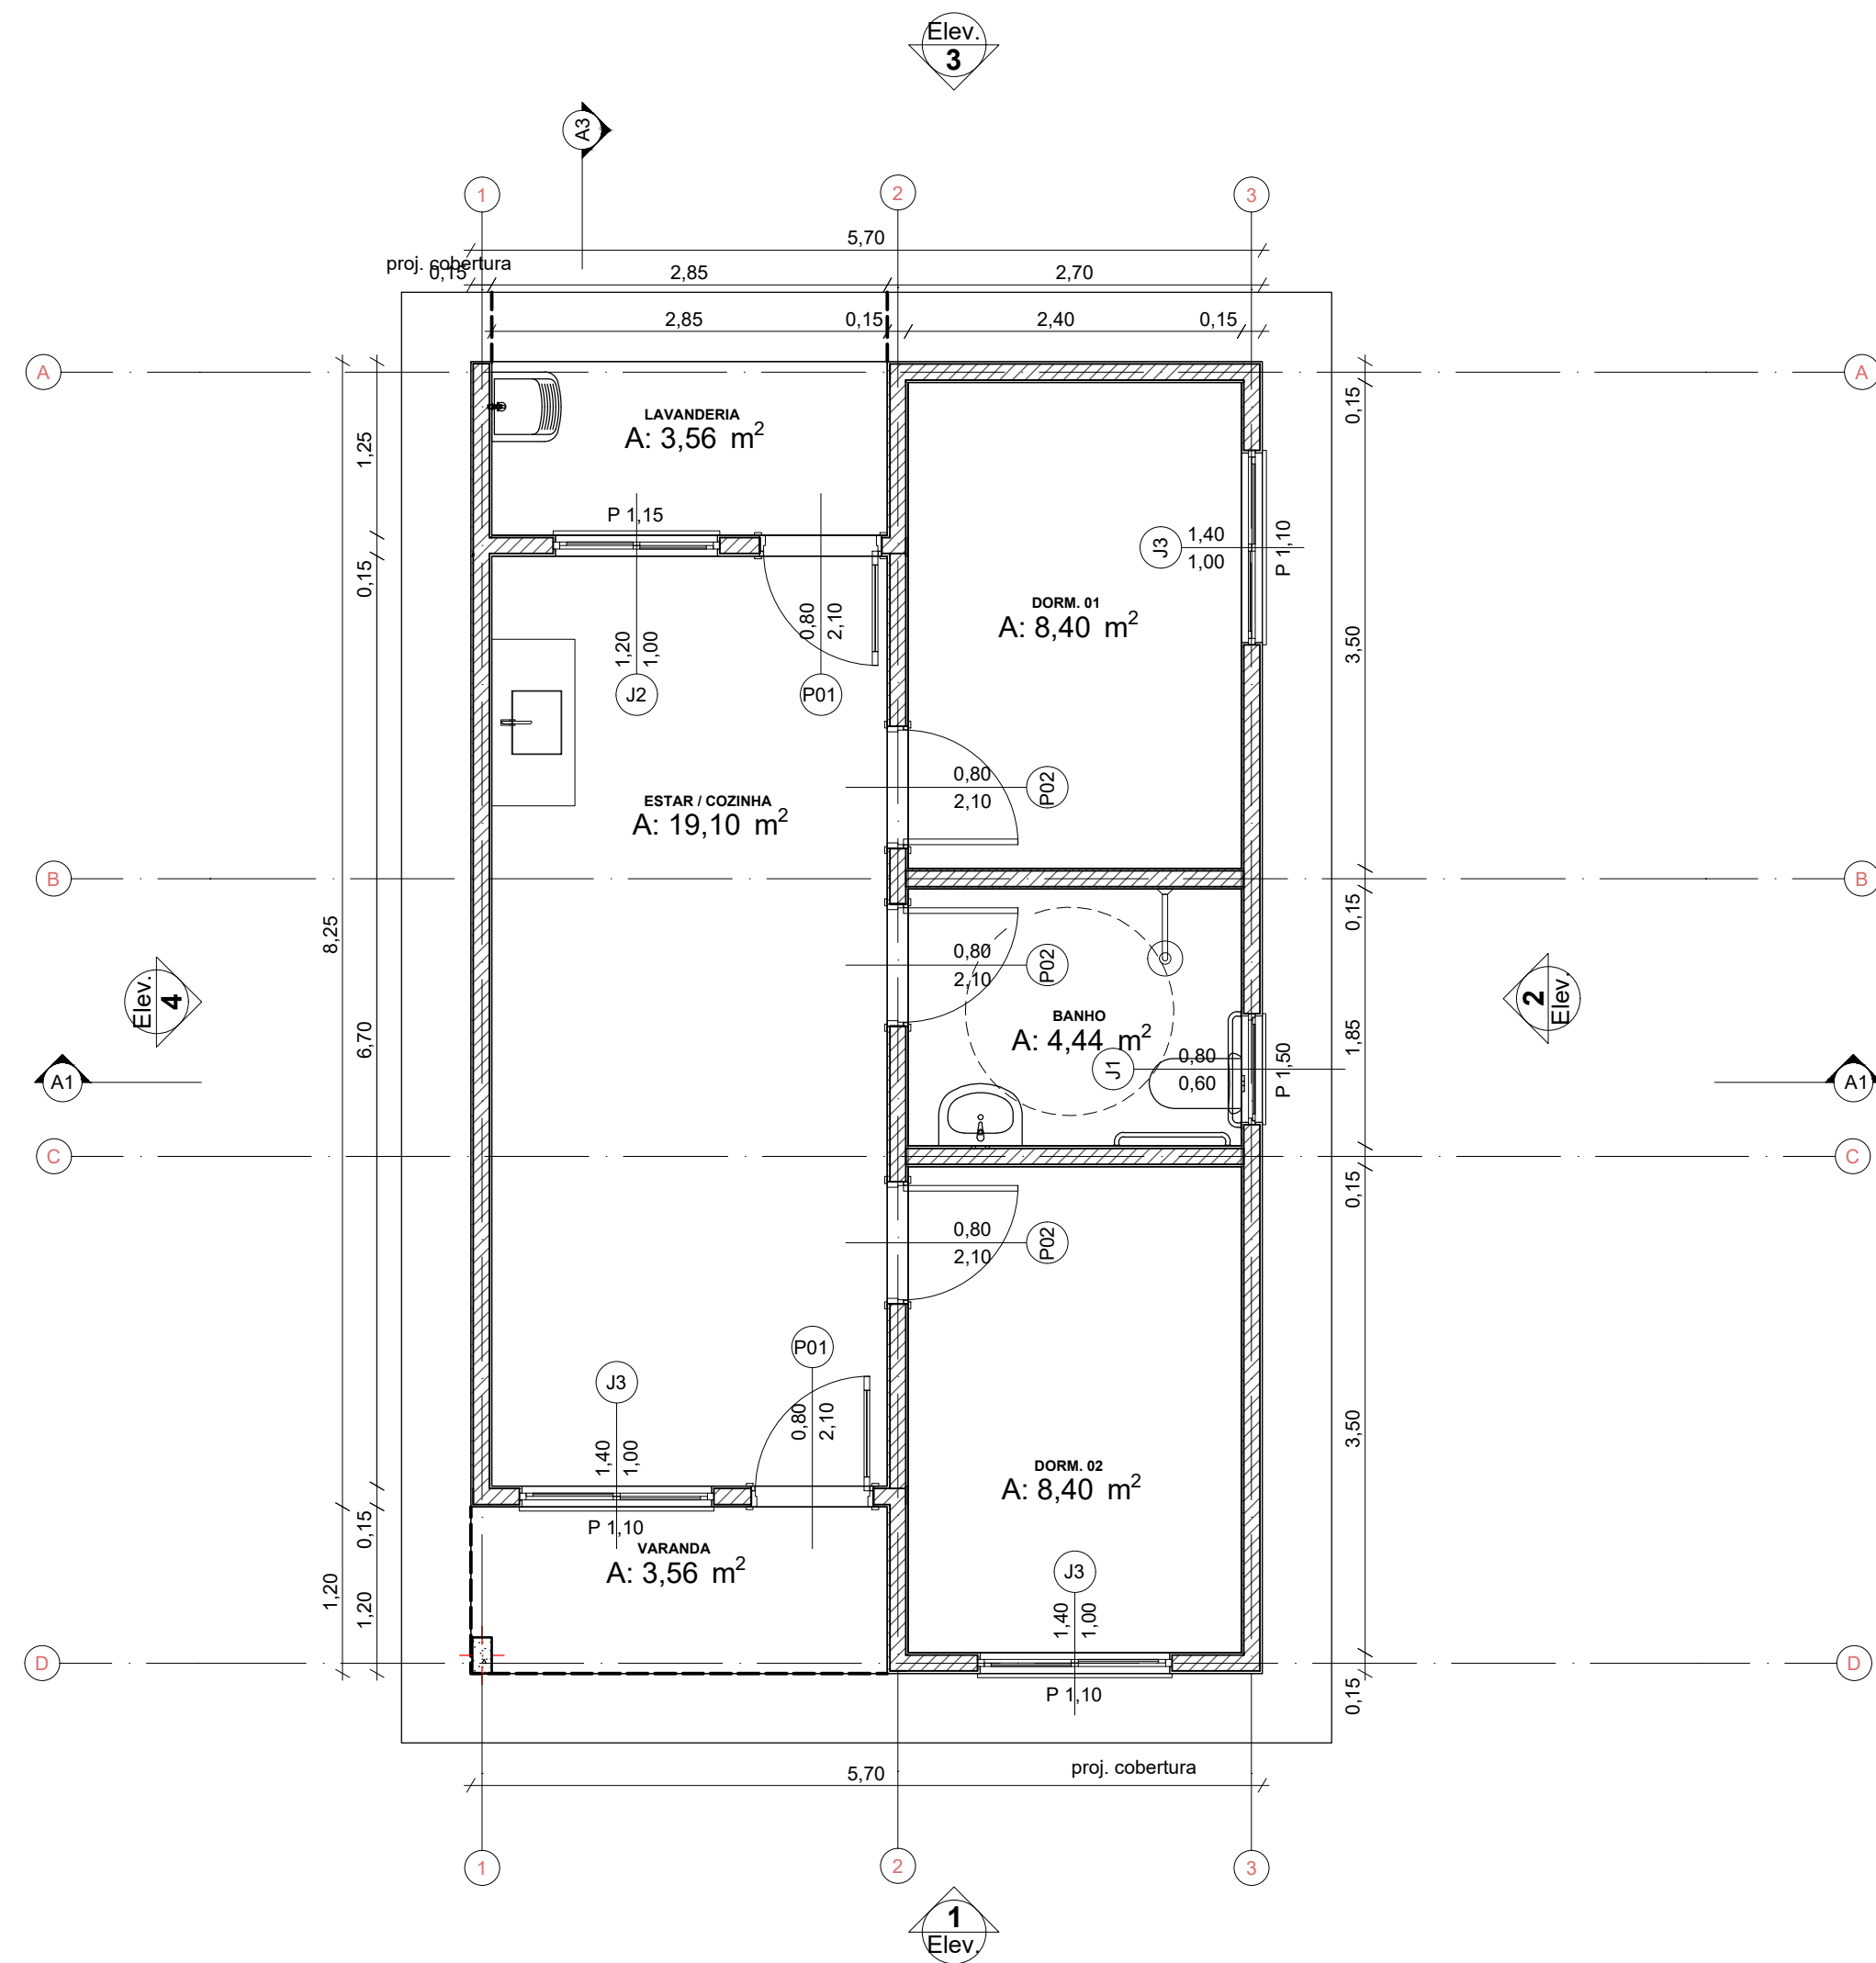


Planta Térreo
1:50

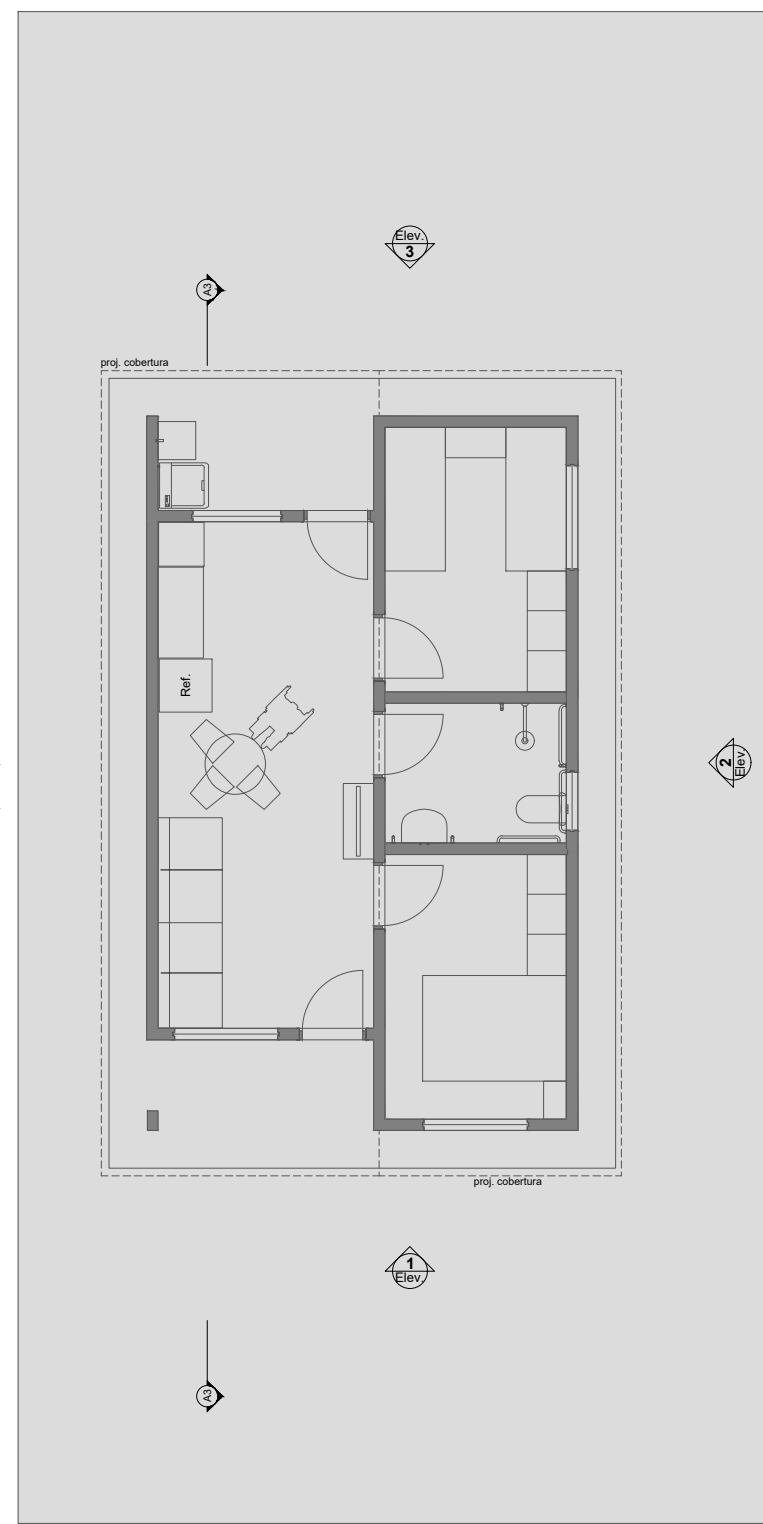


LAYOUT
1:100

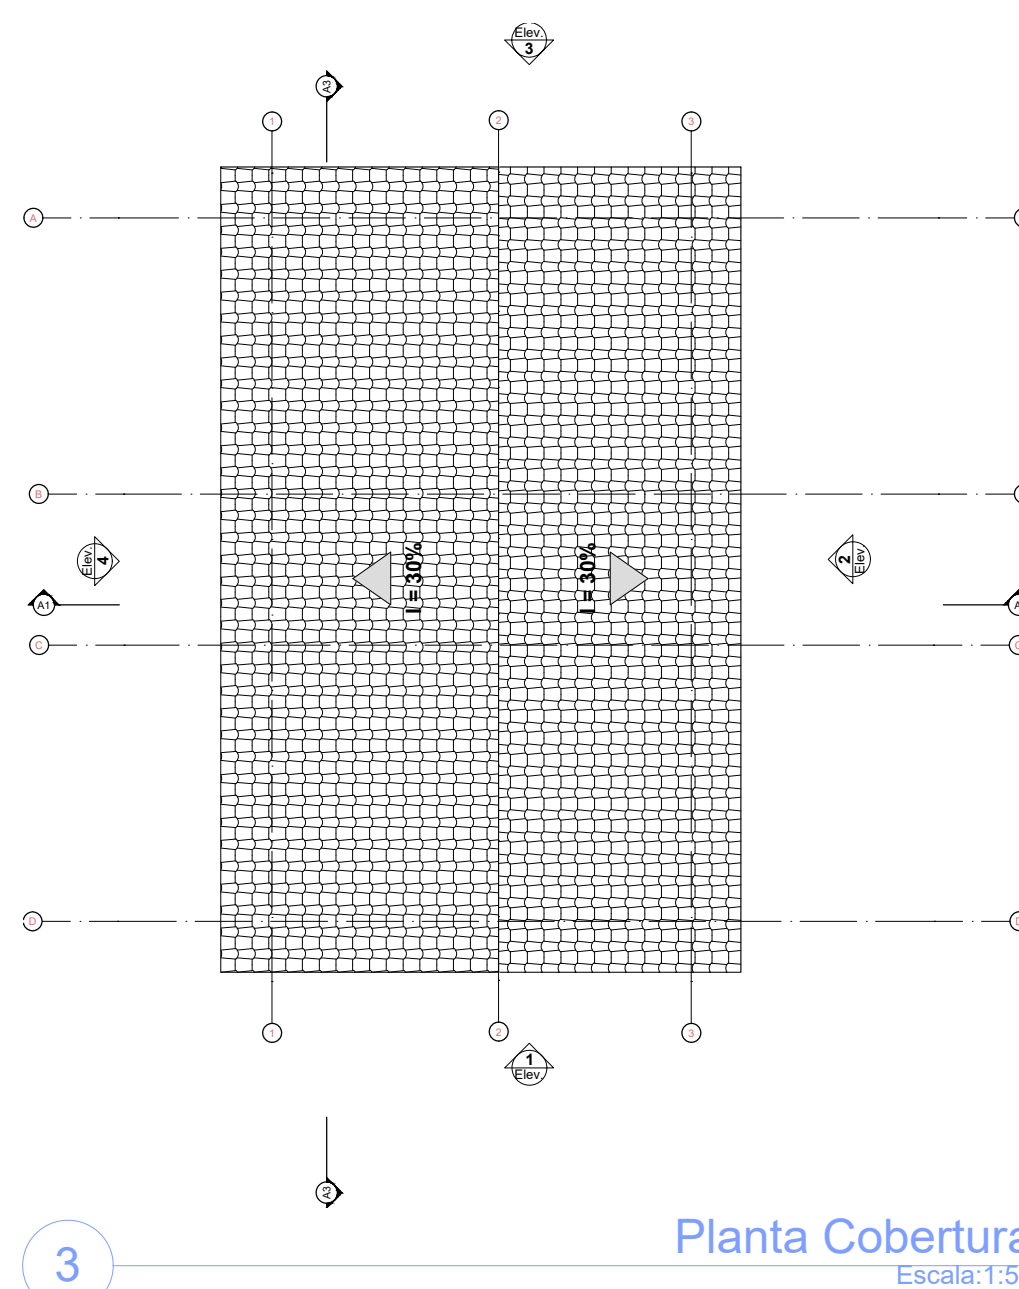


Planta Cobertura
Escala: 1:50

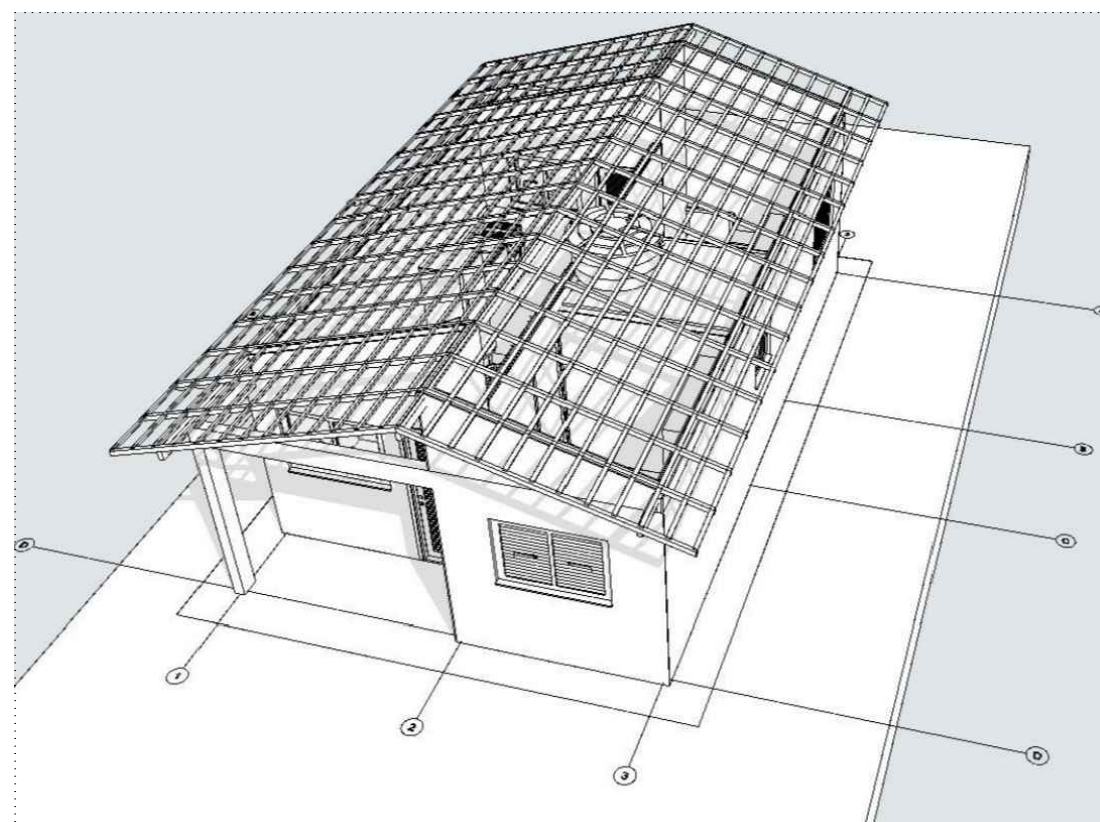


Implantação
Escala: 1:200

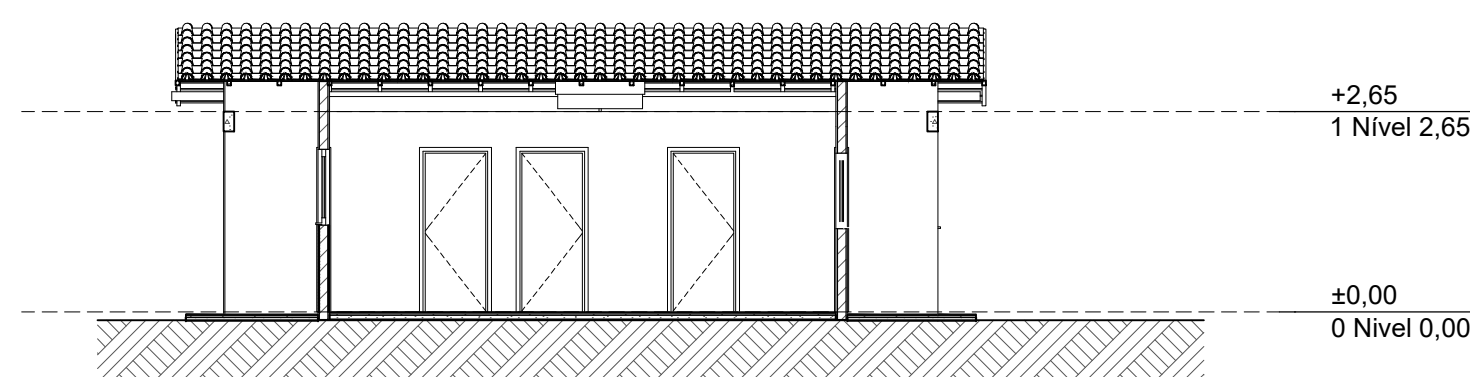


Corte
1:100

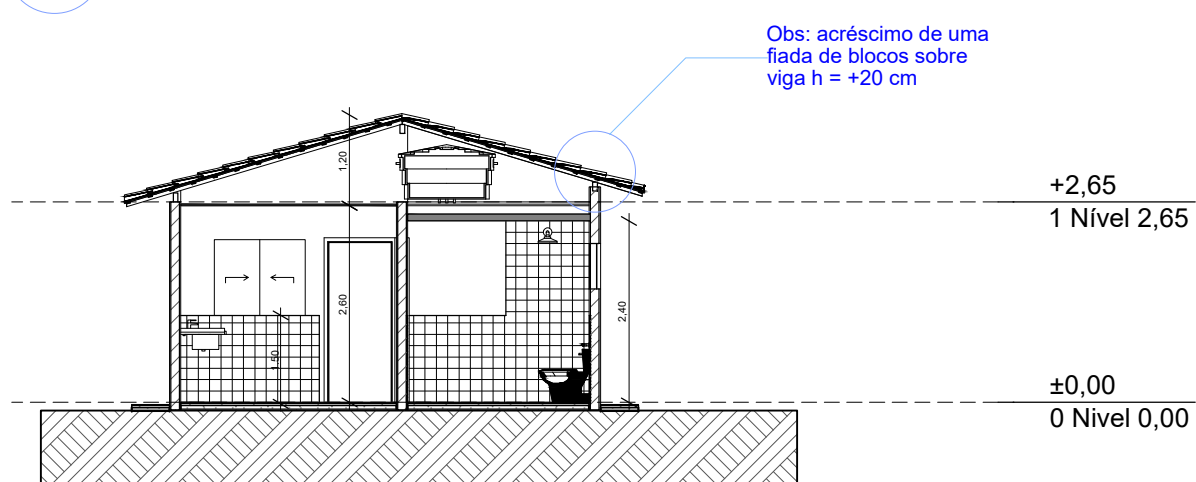


Corte
1:100

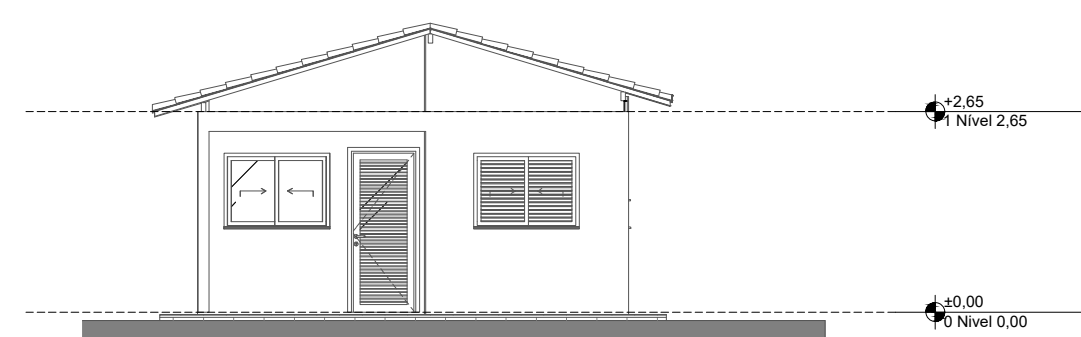


Elevação Frontal
1:100

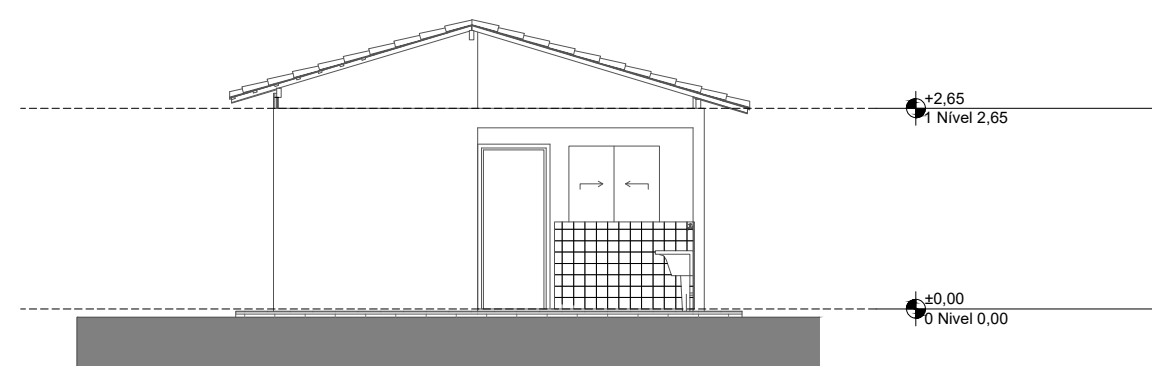

Elevação Posterior
1:100

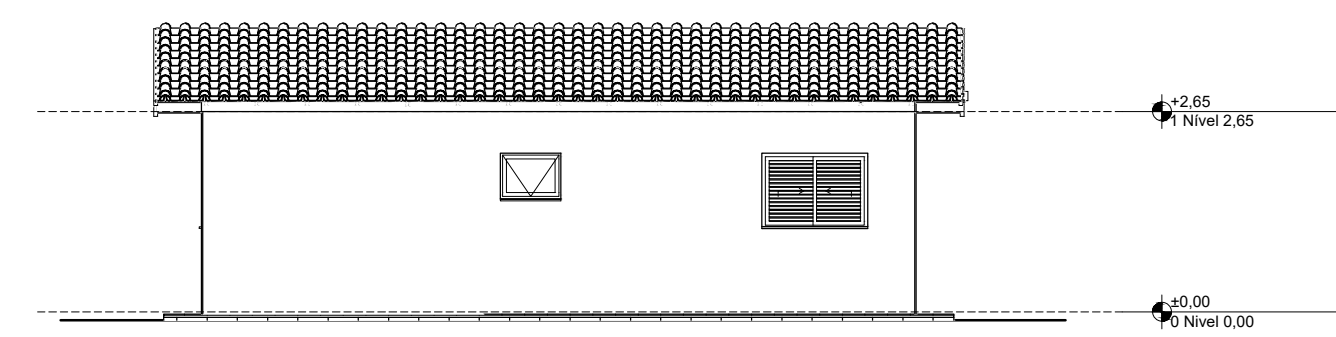


Lateral Direita
1:100

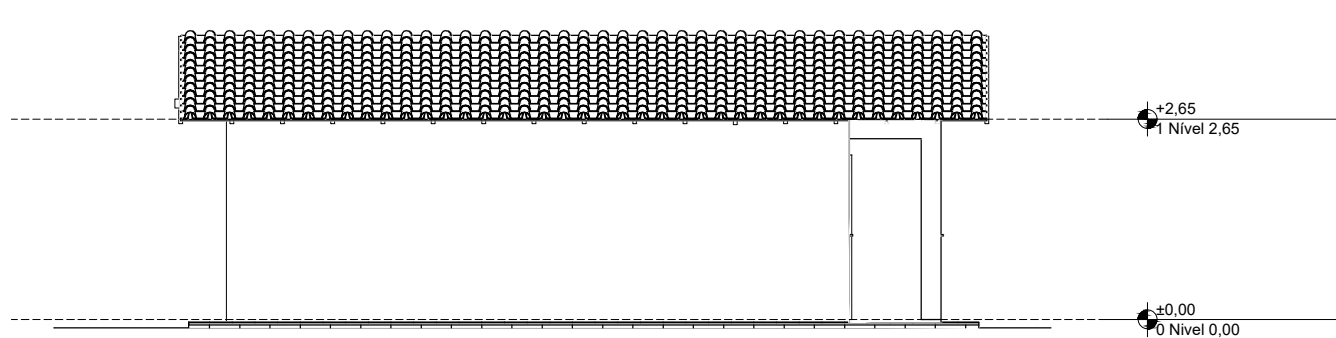

Lateral Esquerda
1:100

REV.	DESCRIÇÃO	MODIFICADO POR	DATA

Quadro de Areas			
Piso de Origem	Cômodo	Área Medida	
Nível 0,00	01	ESTAR / COZINHA	19,10
	02	DORM. 01	8,40
	03	BANHO	4,44
	04	DORM. 02	8,40
	05	VARANDA	3,56
	06	LAVANDERIA	3,56
			47,46 m²

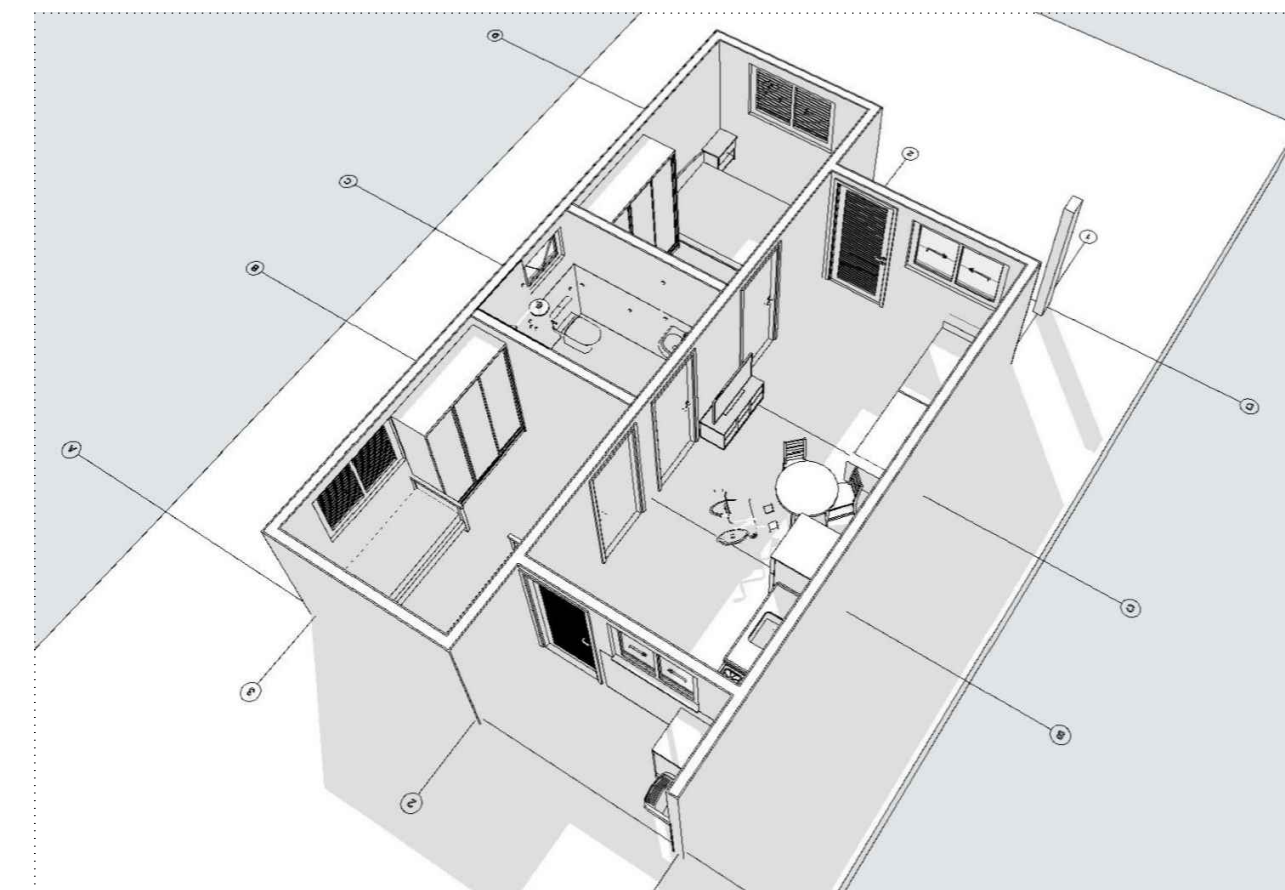

PROJETO
PROJETO ARQUITETÔNICO DE CASA POPULAR MINHA CASA MINHA VIDA
ENDEREÇO
RUA SÃO SEBASTIÃO, S/N, BAIRRO CENTRO

CIDADE
CARRASCO BONITO
ESTADO
TOCANTINS

CLIENTE
GILVAN BANDEIRA DA SILVA
008112019
PREFEITURA MUNICIPAL DE CARRASCO BONITO - TO
CNPJ: 25.064.023/0001-90
MUNICÍPIO DE CARRASCO BONITO TOCANTINS

ENGENHEIRO CIVIL
EDUARDO MENDES DOS SANTOS
CREA: 3238290/TO
ENGENHEIRO CIVIL RESPONSÁVEL TÉCNICO

FASE PROJETO
PL | Projeto Legal
ESCALA
1:50; 1:200; 1:100; 1:1
DIMENSÃO DA FOLHA
A1

CONTEÚDO
PLANTAS

RESPONSÁVEL
CAIXA
ARQUIVO DIGITAL
DATA
04/09/2025
REVISÃO
FOLHA
01