






Vista 3D 3\_2  
ESCALA: 1:1

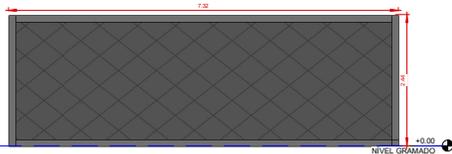

TRAVE DE FUTEBOL  
ESCALA: 1:50

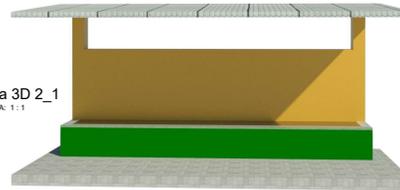


Vista 3D 2\_1  
ESCALA: 1:1

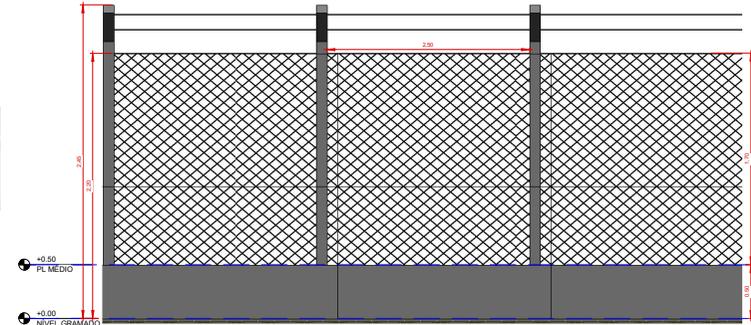


FR ALAMBRADO  
ESCALA: 1:25




PL MÉDIO  
ESCALA: 1:300

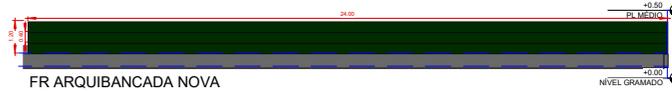


FR ARQUIBANCADA NOVA  
ESCALA: 1:100

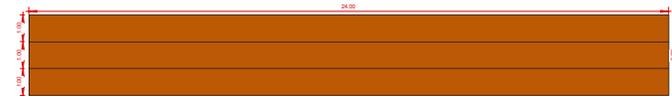

PL ARQUIBANCADA NOVA  
ESCALA: 1:100

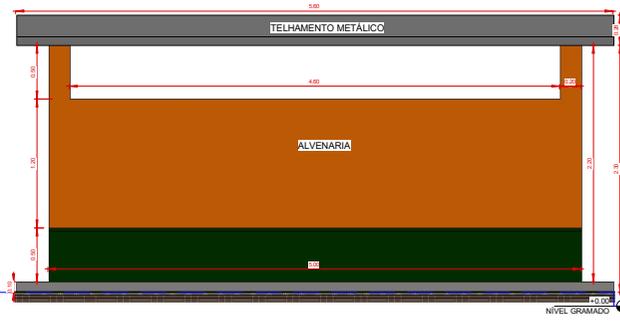

BANCO DE RESERVAS  
ESCALA: 1:25

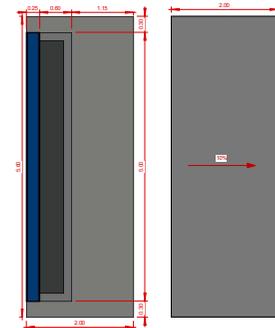

PL B BC RESERVAS PAV. SUPERIOR  
ESCALA: 1:50

BANCOS DE RESERVAS E ARQUIBANCADAS NOVOS



BANCO DE RESERVAS ANTIGO  
ESCALA: 1:50

NOTA

- SERÃO PRESERVADOS A ESTRUTURA E FORMATO DA ARQUIBANCADA EXISTENTE, GRAMADO, PARTE DO ALAMBRADO.
- SERÁ IMPLANTADA UMA NOVA ARQUIBANCADA NO SETOR NORTE DO CAMPO DE FUTEBOL
- SERÁ IMPLANTADA UMA MURETA (MURO BAIXO EM CONCRETO) EM TODO O PERÍMETRO DO ALAMBRADO
- SERÁ MOVIDO A PARTE NORTE DO ALAMBRADO PARA MAIS PRÓXIMO DO GRAMADO
- OS BANCOS DE RESERVAS SERÃO DEMOLIDOS E IMPLANTADOS NOVOS BANCOS
- SERÁ IMPLANTADO UMA CANALETA DE CONCRETO PARA DRENAGEM COMO APONTADO EM PROJETO
- TODOS OS PISOS DETERIORADOS SERÃO DEMOLIDOS E SUBSTITUÍDOS

REFORMA ESTÁDIO

01/01

Obra: REFORMA DE CAMPO DE FUTEBOL  
 Prop.: PREFEITURA MUNICIPAL DE CARRASCO BONITO - TO  
 Cnpj.: 25.064.023/0001-90  
 Endereço: POVOADO VINTE MIL, DISTRITO DE CARRASCO BONITO - TO



Prop.: PREF. MUN. C. B.  
 Cnpj.: 25064023000190

PREFEITURA MUN. CARRASCO BONITO - TO  
 Proprietário

Autor: EDUARDO MENDES DOS SANTOS  
 CREA: 3238290/TO

EDUARDO MENDES DOS SANTOS  
 Autor

QUADRO DE ÁREAS:  
 ÁREA TOTAL: 7.143,90 M²

Resp.: EDUARDO MENDES DOS SANTOS  
 CREA: 3238290/TO

EDUARDO MENDES DOS SANTOS  
 Responsável Técnico

ESCALA: APONTADAS

DATA: 03/06/2025

ART.:

CONTEÚDO

APROVAÇÃO NO ORÇÃO COMPETENTE