






LEGENDA: RECAPEAMENTO - CBUQ - 4,0cm DE ESPESSURA (COMPACTADO)
PLANTA DE SITUAÇÃO - RECAPEAMENTO

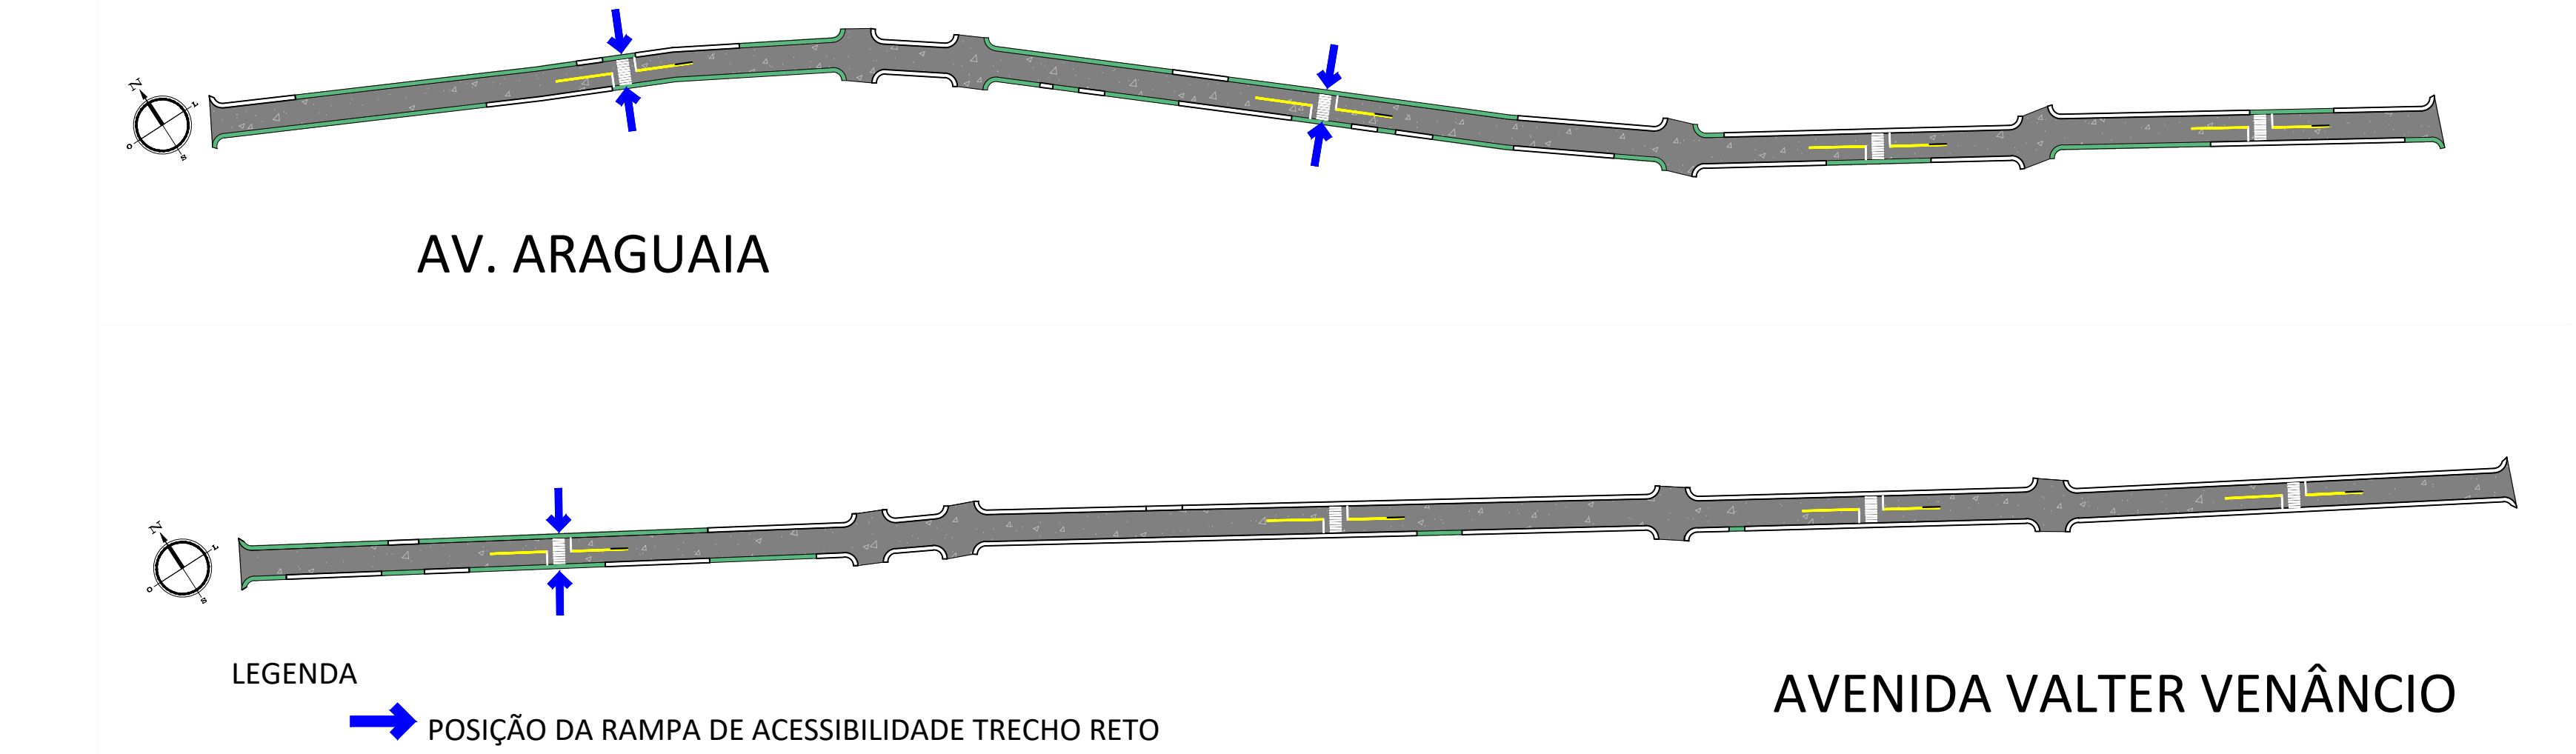





AV. ARAGUAIA
AVENIDA VALTER VENÂNCIO
CROQUI DE IMPLANTAÇÃO DE RAMPAS DE ACESSIBILIDADE - ESC - 1:1500

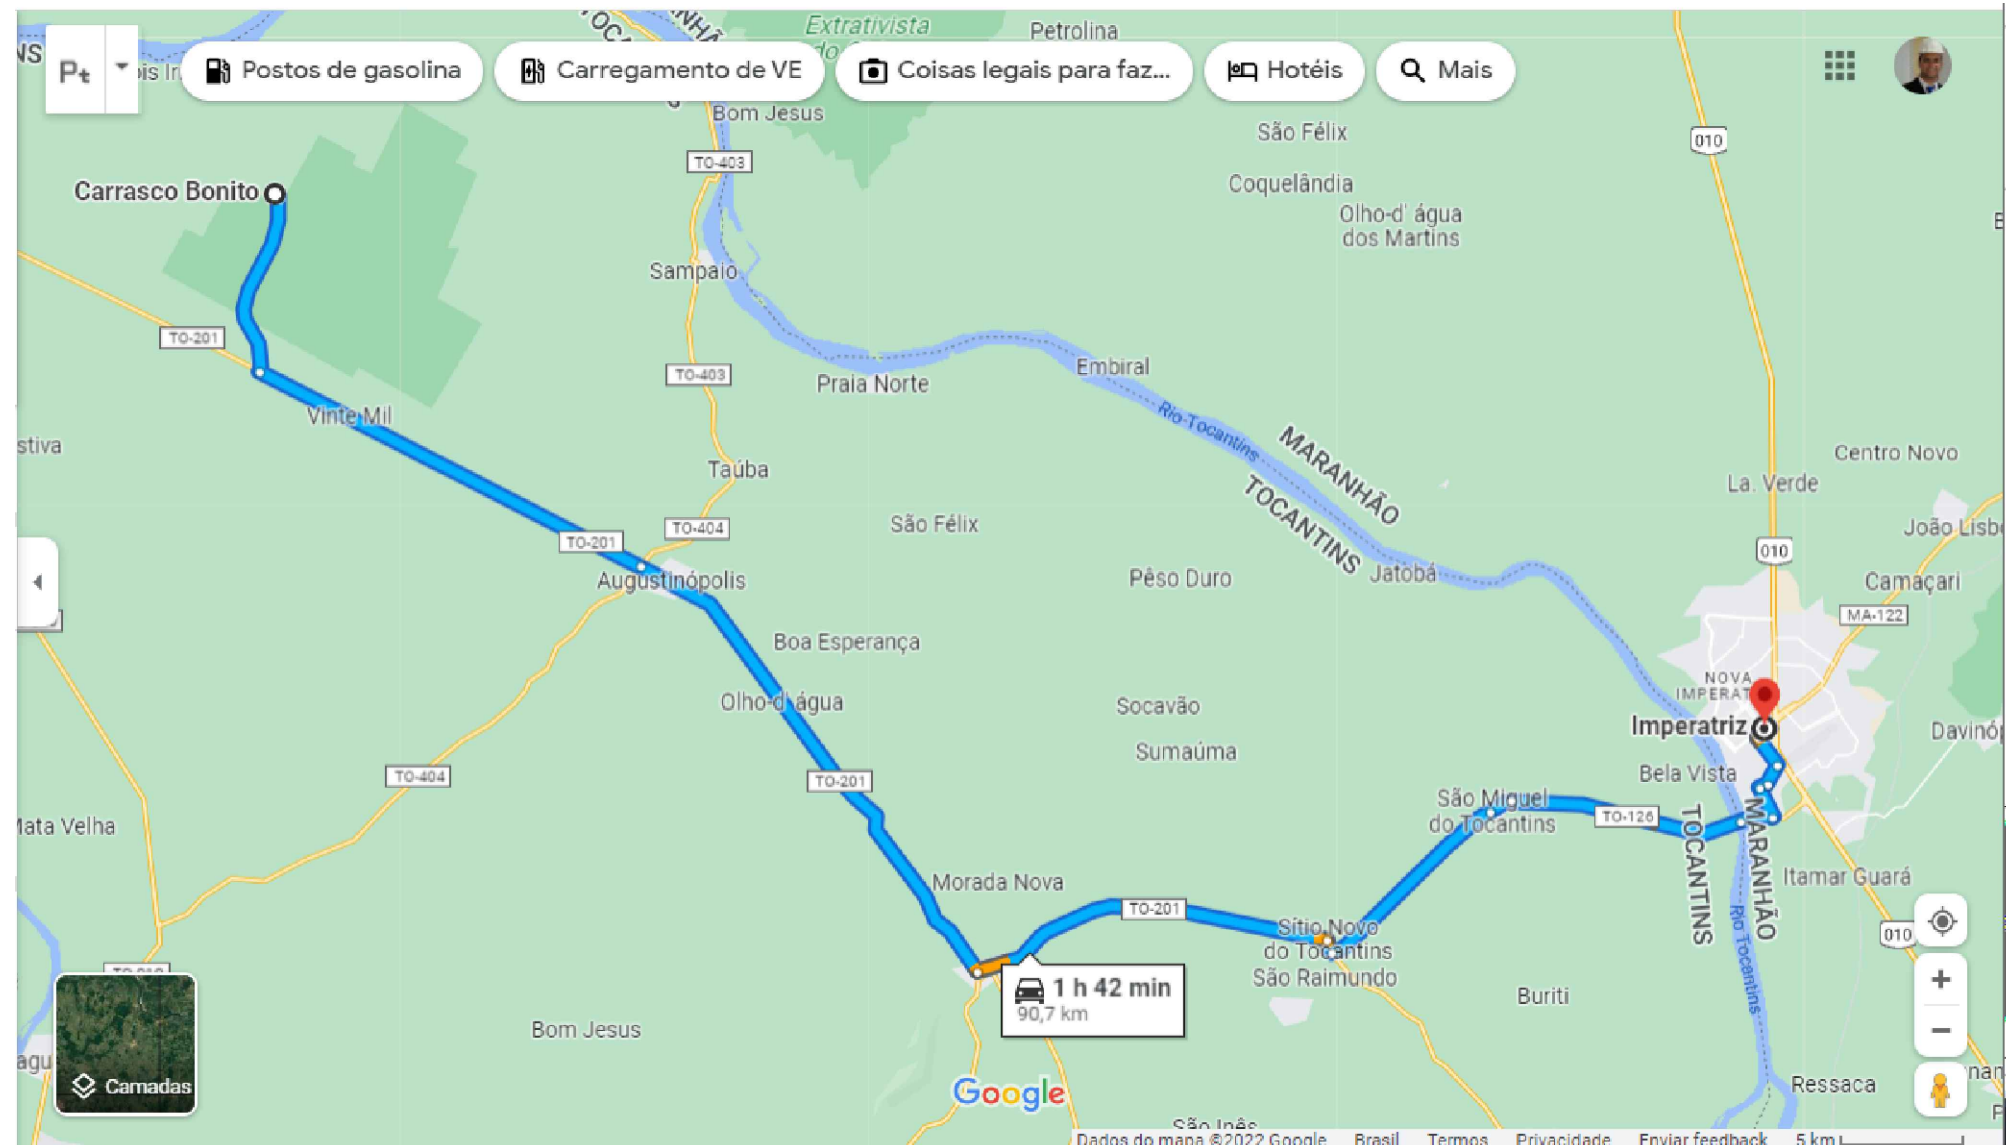




CROQUI DE TRANSPORTE - MOBILIZAÇÃO/DESMOBILIZAÇÃO
CARRASCO BONITO-TO / IMPERATRIZ-MA - 90,7km

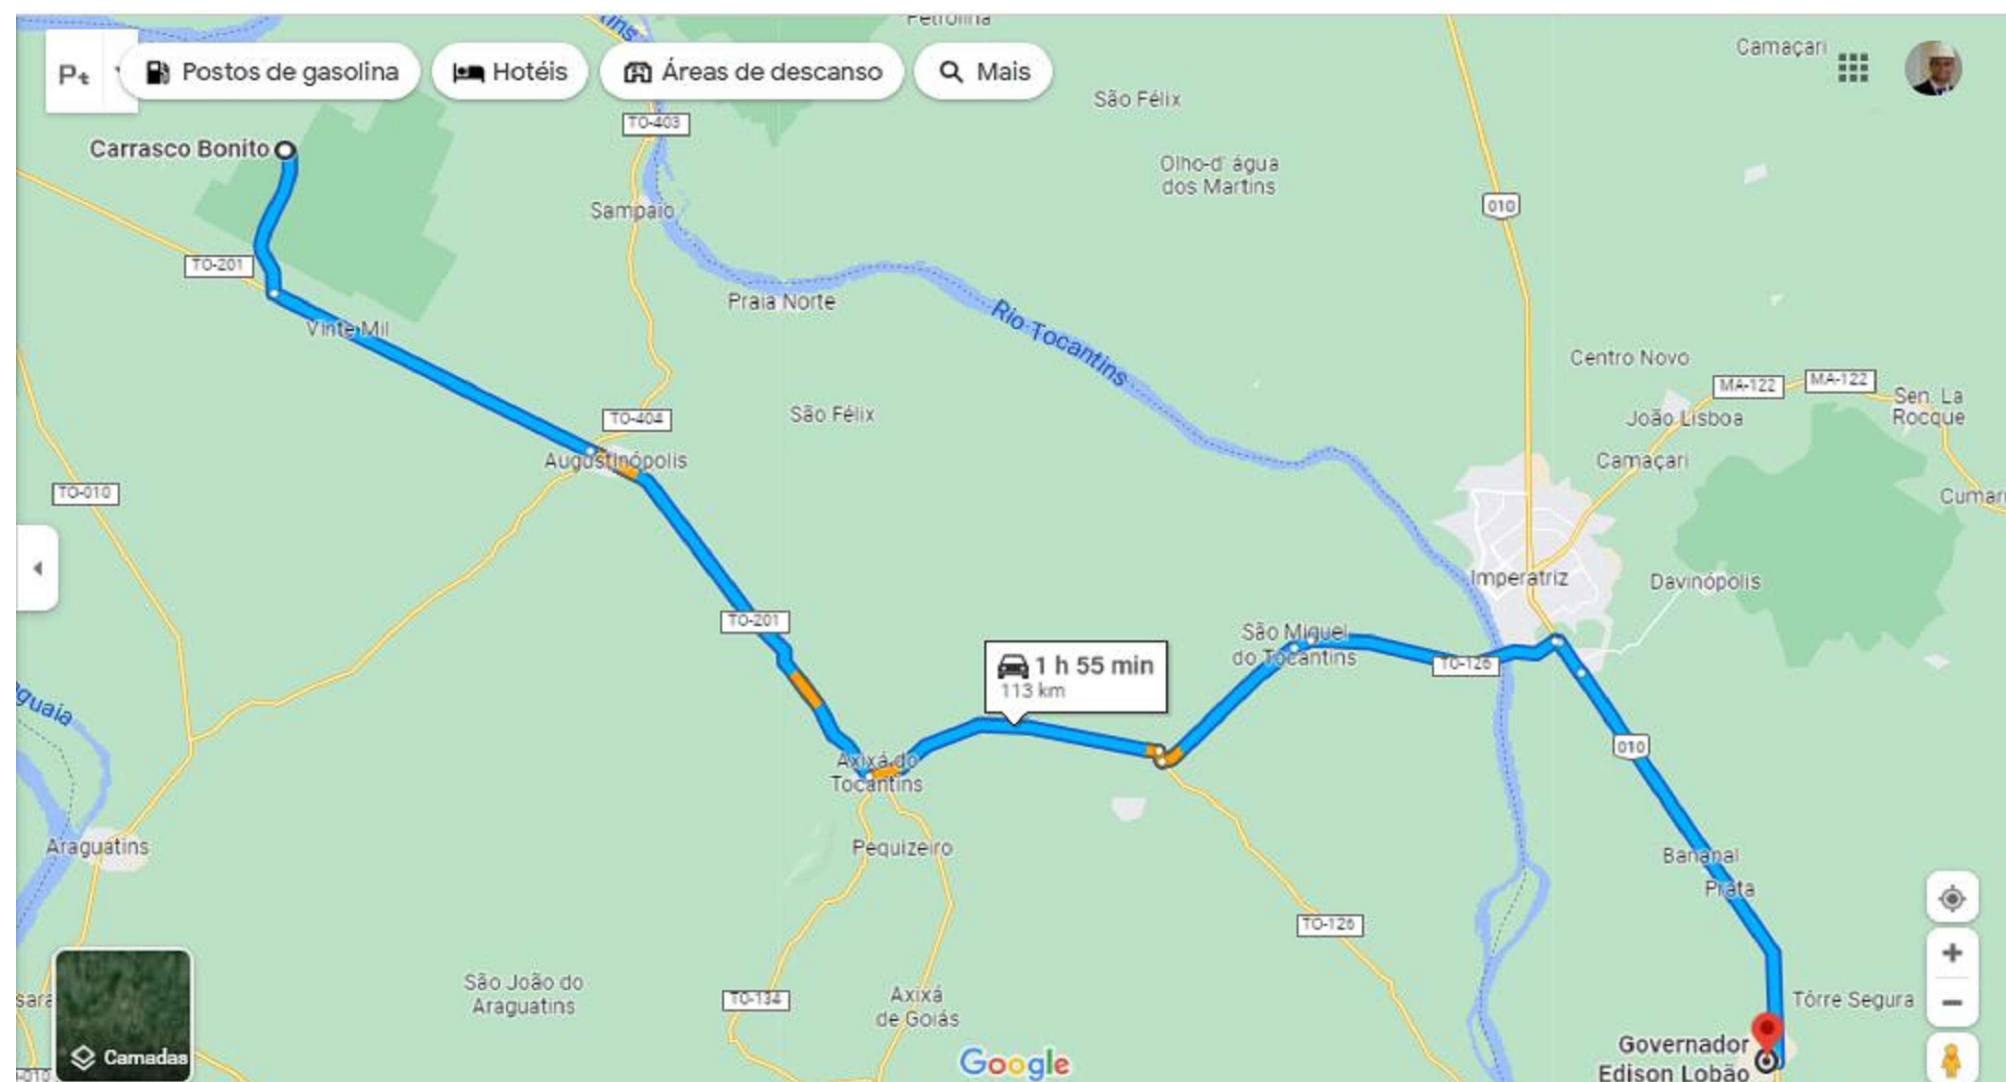

CROQUI DE TRANSPORTE - CBUQ
CARRASCO BONITO - TO X GOVERNADOR EDISON LOBÃO - MA - 113km

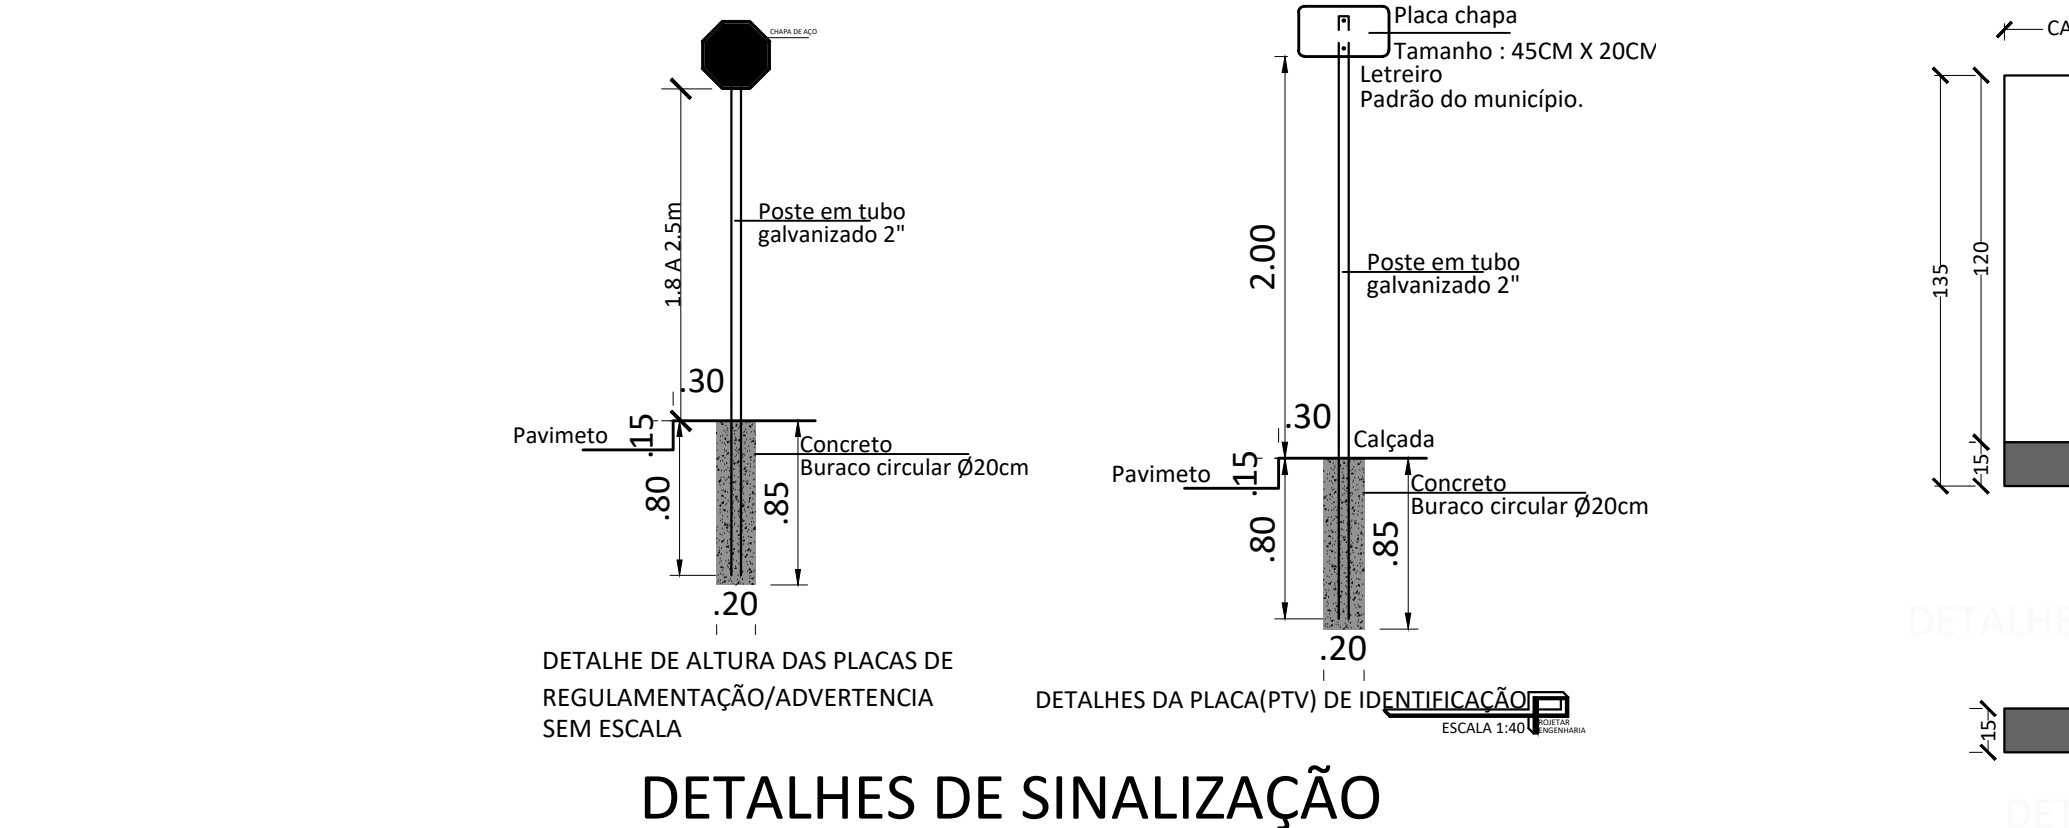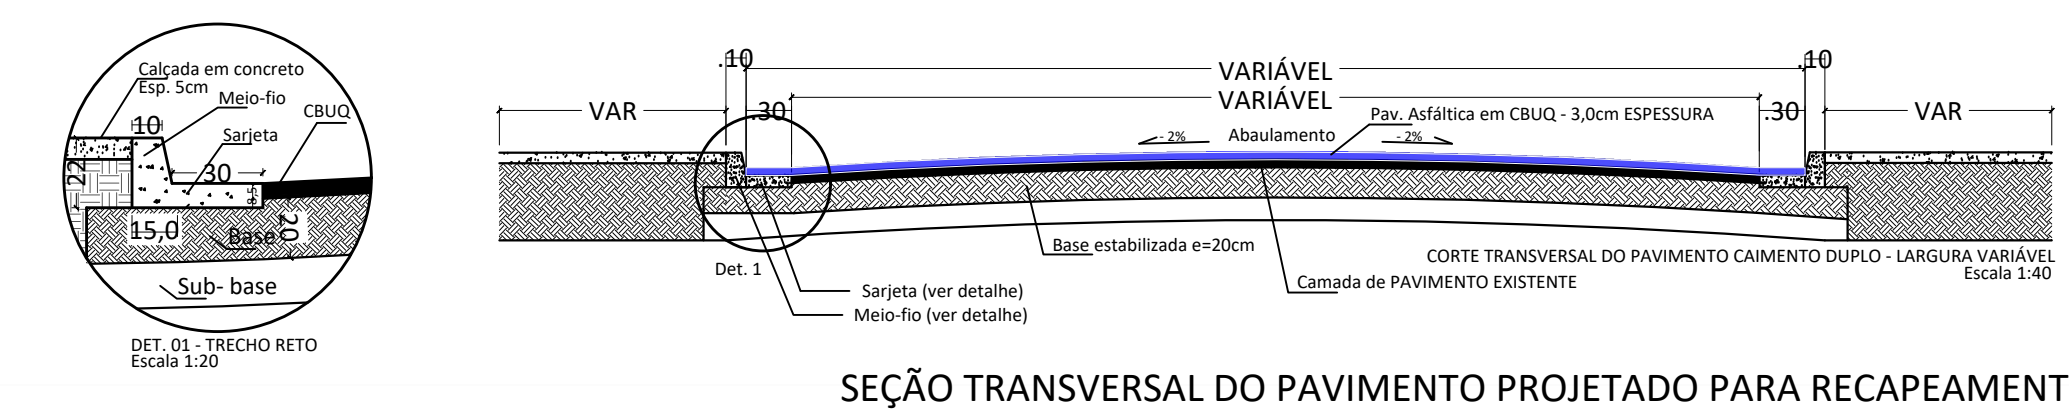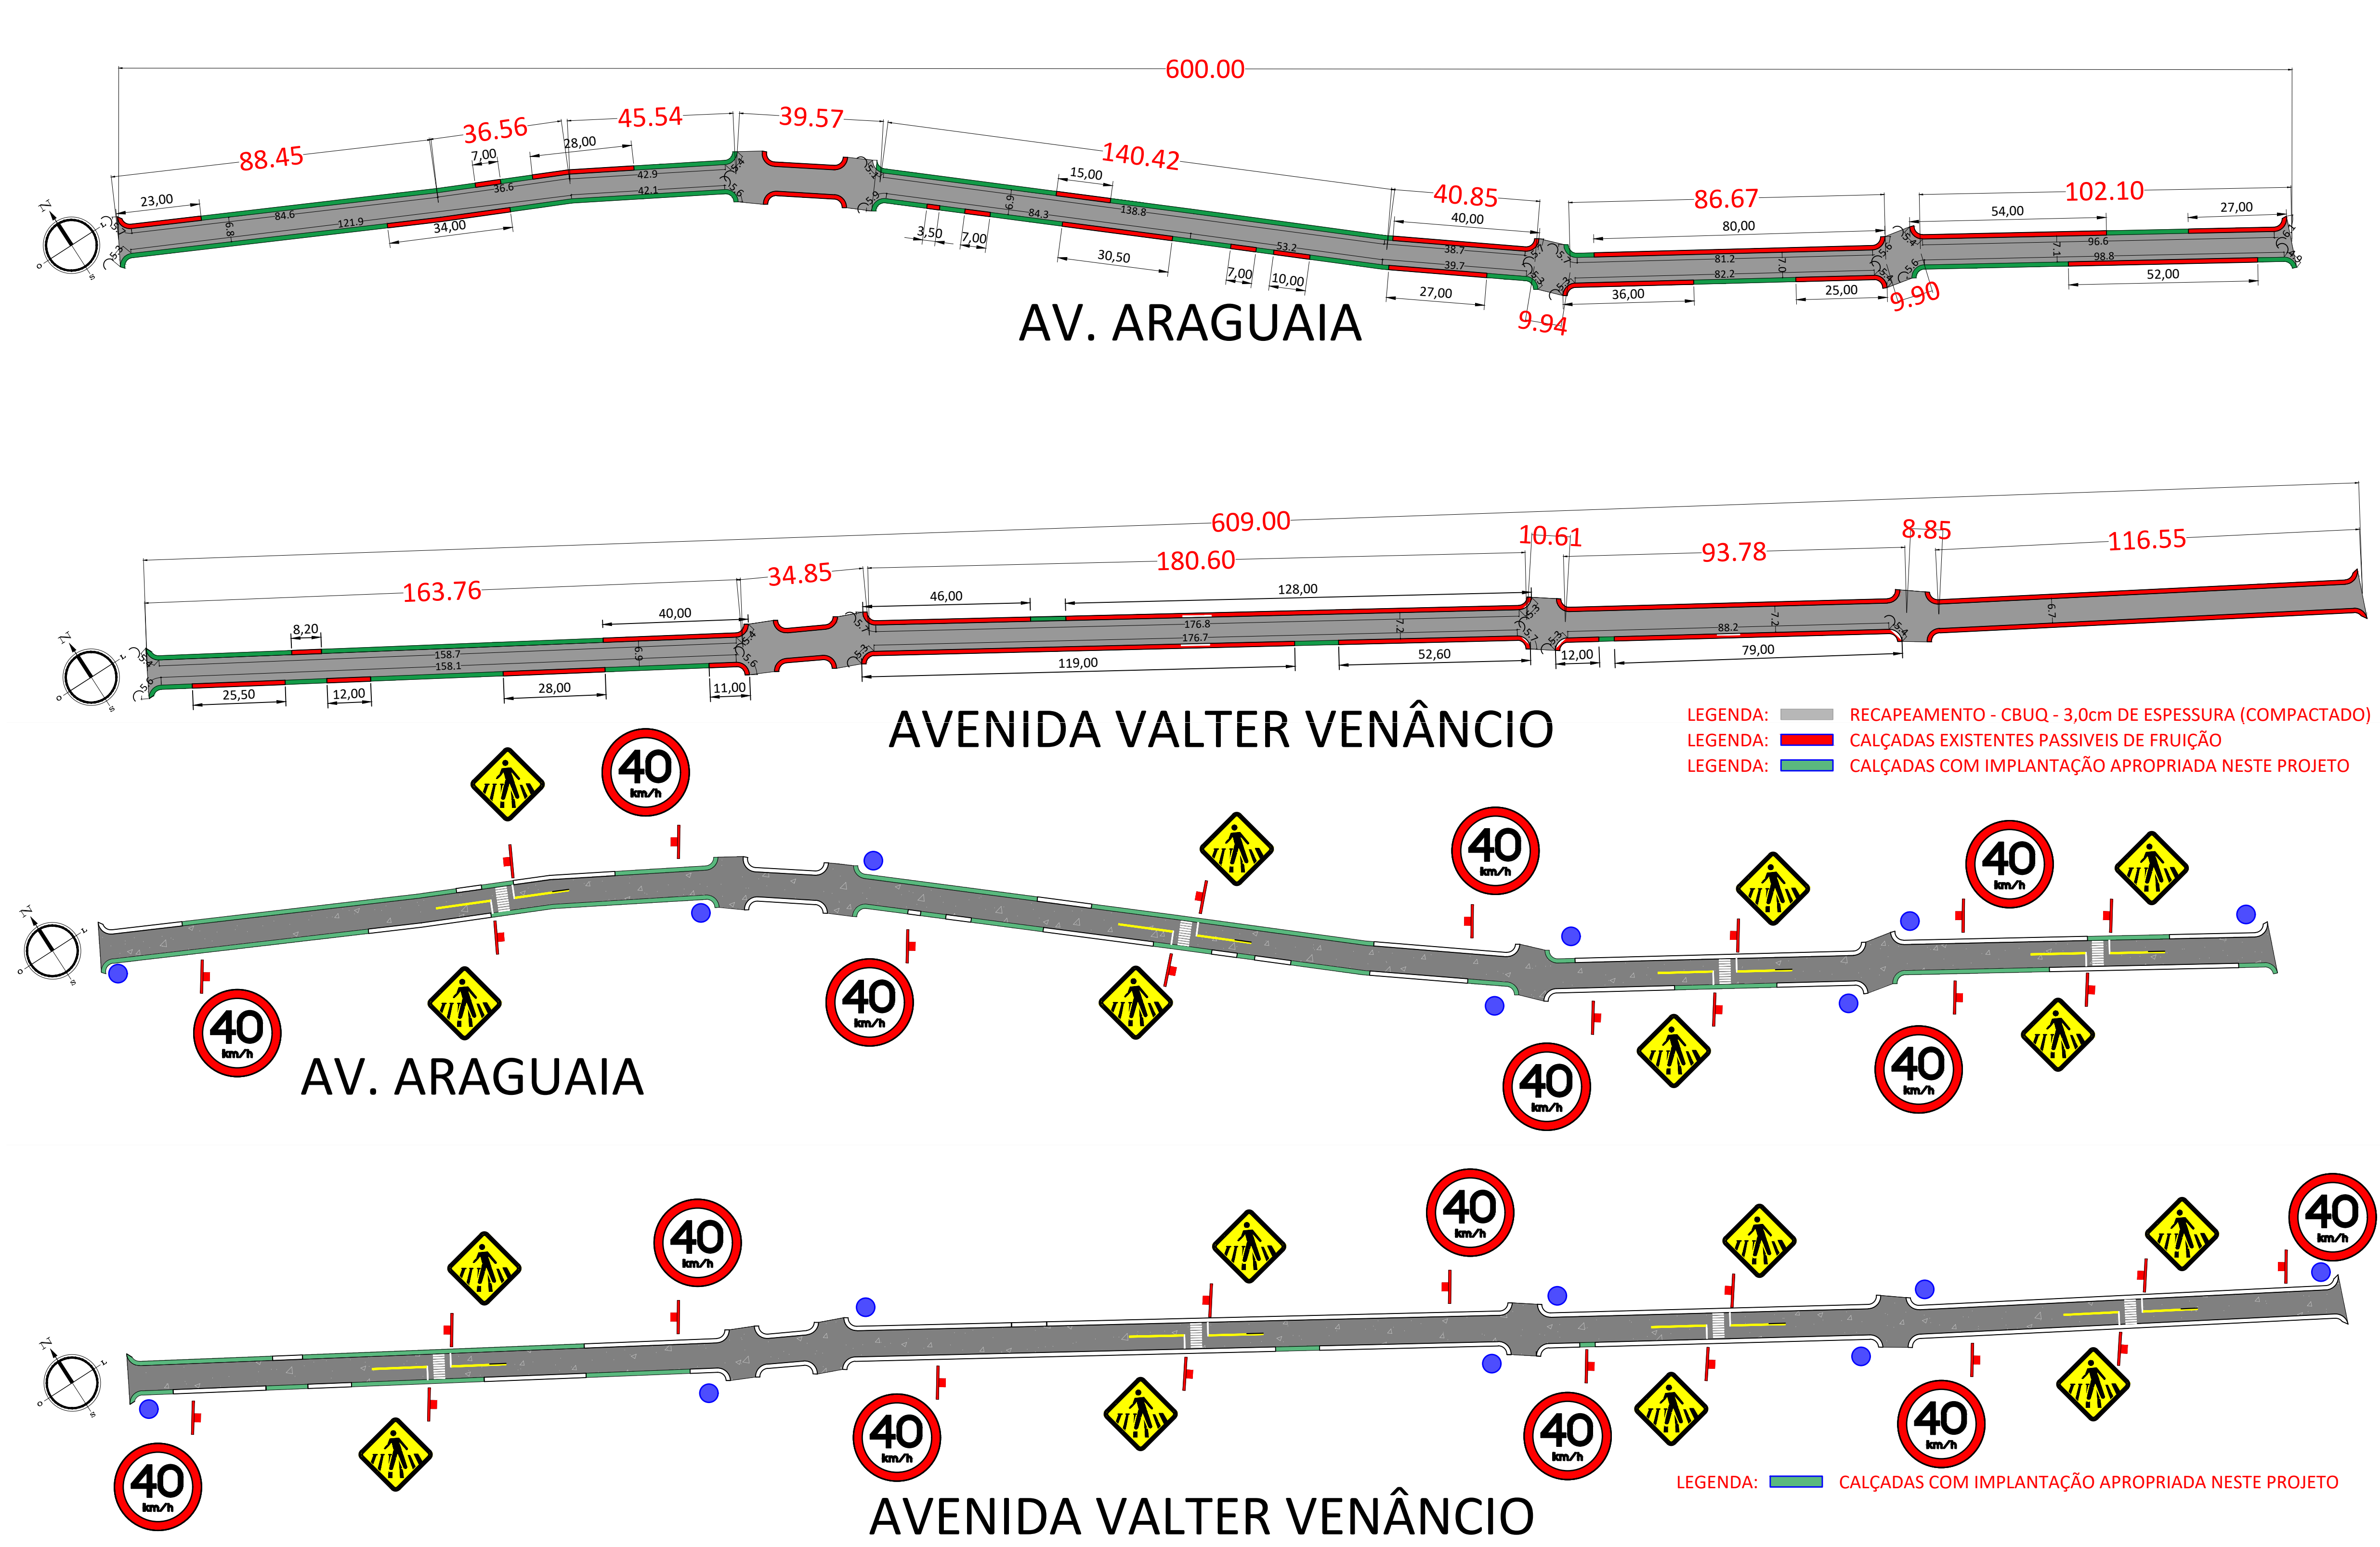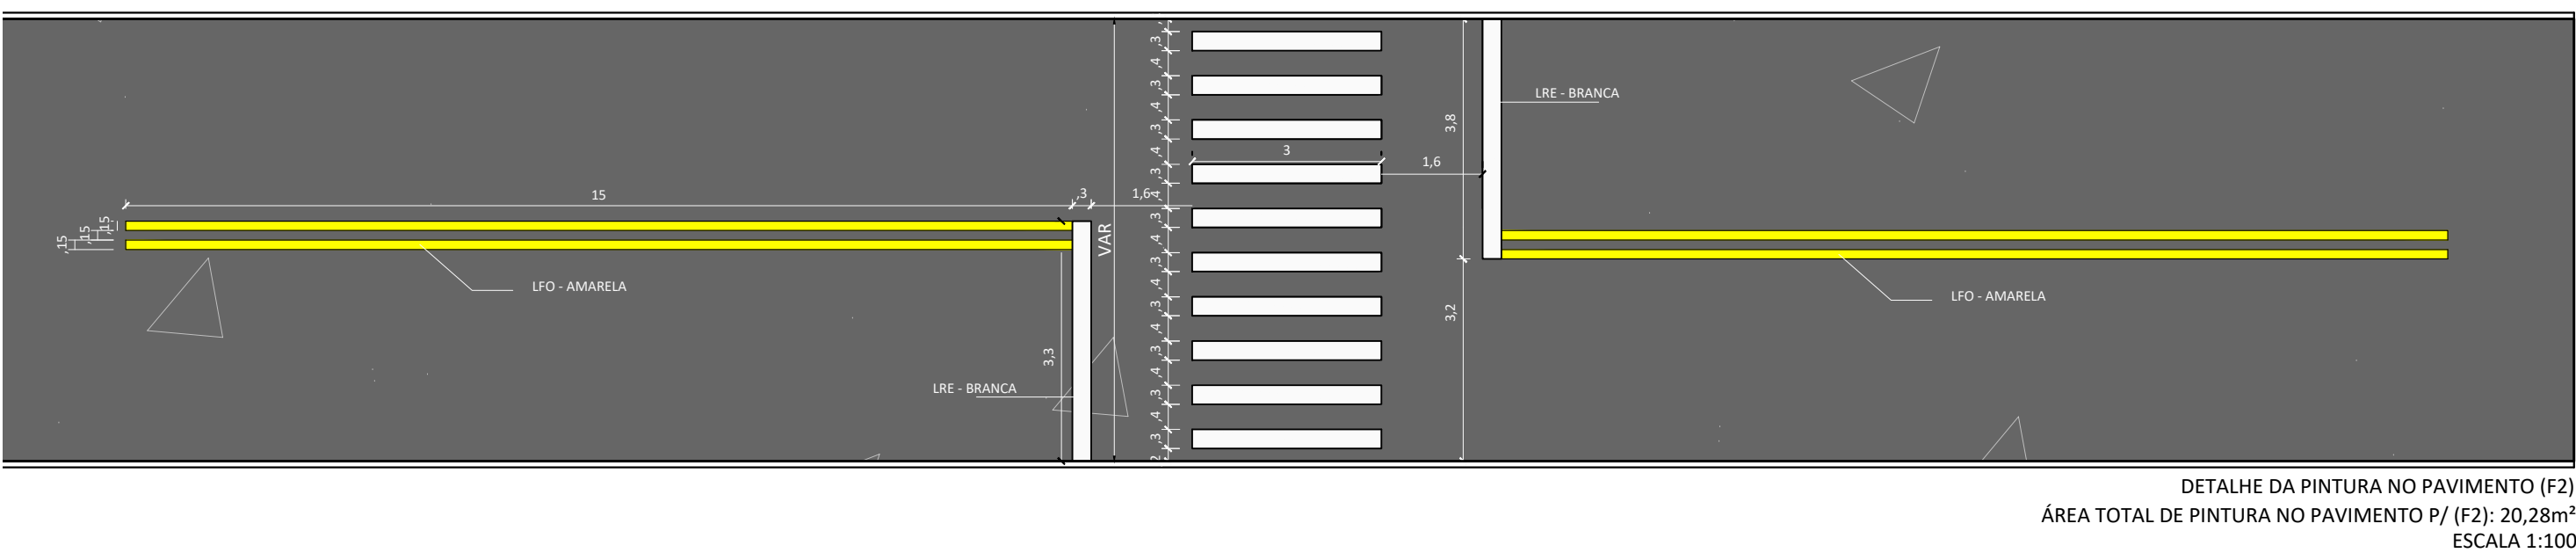

DETALHES DE SINALIZAÇÃO

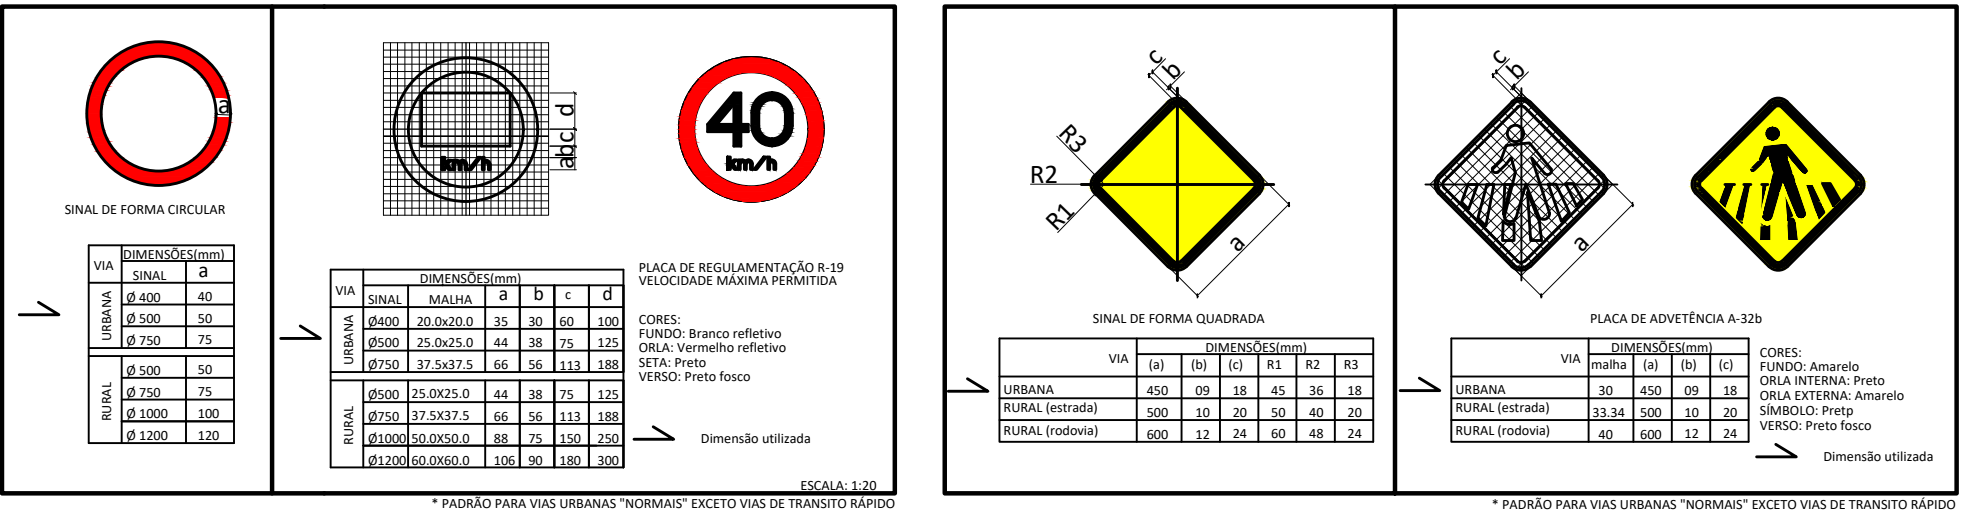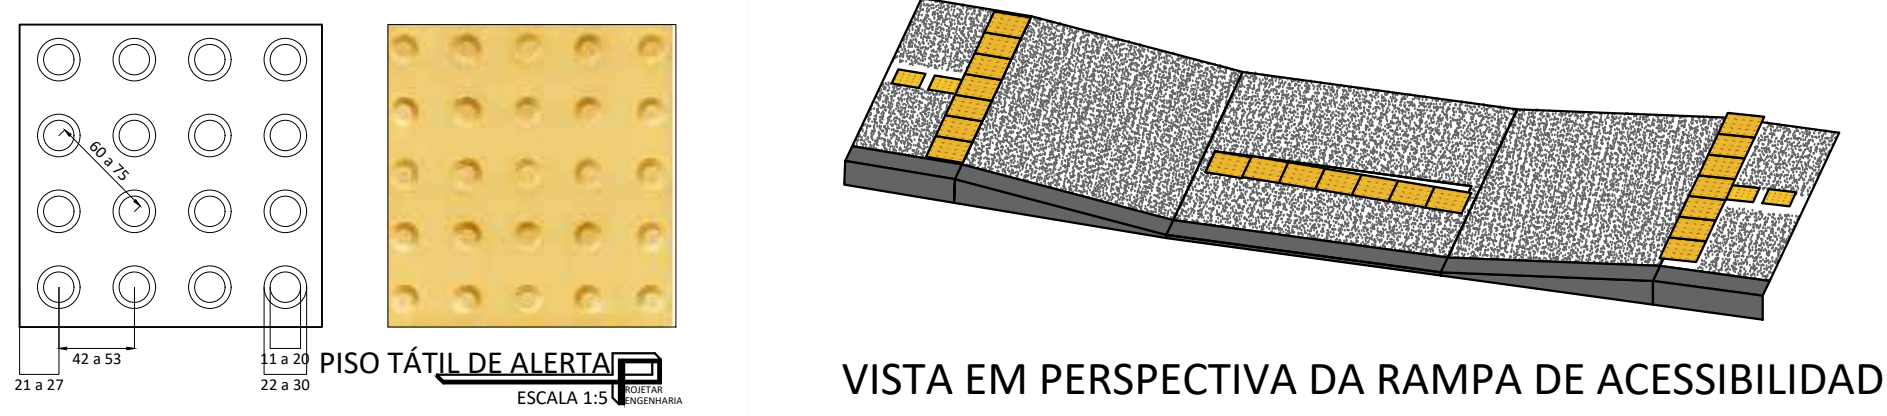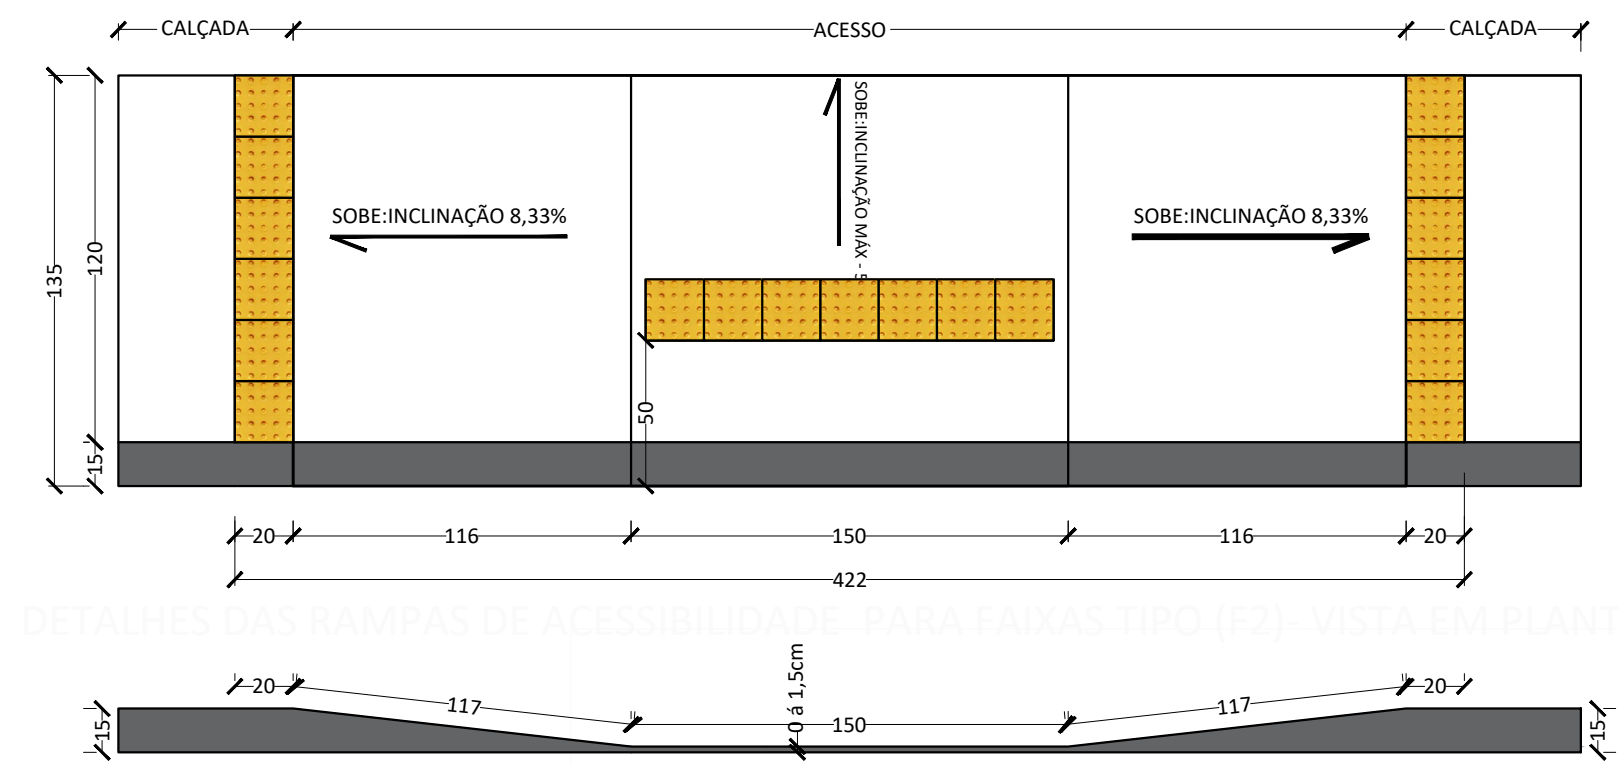

LEGENDA: RECAPEAMENTO - CBUQ - 3,0cm DE ESPESSURA (COMPACTADO)
LEGENDA: CALÇADAS EXISTENTES PASSIVEIS DE FRUIÇÃO
LEGENDA: CALÇADAS COM IMPLANTAÇÃO APROPRIADA NESTE PROJETO

LEGENDA: CALÇADAS COM IMPLANTAÇÃO APROPRIADA NESTE PROJETO

- NOTAS:
- O RESUMO DA SINALIZAÇÃO HORIZONTAL E VERTICAL CONSTA NA TABELA DE RESUMO DE VIAS A SEREM PAVIMENTADAS.
 - AS RAMPAS DE ACESSIBILIDADE DEVERÃO SER INSTALADAS CONFORME CROQUI, OBSERVANDO QUE: EM TRECHOS CUJAS FAIXAS DE PEDESTRES SERÃO IMPLANTADAS E JÁ POSSUEM PASSEIO COM FRUIÇÃO EM PELO MENOS UM DOS LADOS, NÃO SERÃO EXECUTADAS AS RAMPAS NOS TRECHOS DE CALÇADAS NOVOS, POIS NÃO HAVERIA FUNCIONALIDADE.
 - AS LARGURAS MÉDIAS DAS RUAS FORAM DETERMINADAS POR MEIO DA DIVISÃO DA ÁREA TOTAL LEVANTADA EM CAMPO PELO COMPRIMENTO TOTAL DE CADA VIA. NO ENTANTO A LARGURA ABSOLUTA DE CADA TRECHO CONSTA ESPECIFICADA NO ELEMENTO GRÁFICO.

LEGENDA DAS PLACAS DE SINALIZAÇÃO	Área	QTD
R19 Velocidade máxima permitida	0,20m²	14
A32-b Passagem sinalizada de pedestres	0,20m²	16
PLACA DE IDENTIFICAÇÃO	0,09m²	16

PREFEITURA: CREA/TO:

BOMBEIROS

PREFEITURA DE CARRASCO BONITO
MUITO TRABALHO, MAIS CONQUISTAS!

VINICIUS PEREIRA
COSTA:02081693
186

Assinado de forma digital por
VINICIUS PEREIRA
COSTA:02081693
186
Data: 2022.10.20 09:10:25
43307

FOLHA: 01/01 PROJETO: RECAPEAMENTO EM CBUQ
DATA: MAI/2022 OBRA: RUAS DIVERSAS DE CARRASCO BONITO - TO
CARRASCO BONITO - TO

PROPRIETÁRIO: PREFEITURA MUNICIPAL DE CARRASCO BONITO

Assinatura:

Assinatura do Projeto: ENG. VINICIUS PEREIRA COSTA

ÁREAS

CBUQ:	8.912,78 m²	CREA Nº: 2001660-TO	Assinatura:
CALÇADA:	1.690,00 m²	Assinatura:	
MIO-FID:	N/A	Assinatura:	
SINALIZAÇÃO HORIZONTAL:	162,24 m²	Assinatura:	
SINALIZAÇÃO VERTICAL:	30 und	Assinatura:	

ESCALA: INDICADAS CONVENÇÃO: 921774/2021

CONTÉUDO: PLANTA DE SITUAÇÃO; DETALHES DE PROJETO;

VINICIUS PEREIRA
98453-3294
projeto2@gmail.com
projeto2@gmail.com