LEGENDA
- RECONSTRUÇÃO DE PAVIMENTO - NOVO RESVESTIMENTO EM BLOQUETE ÁREA TOTAL: 2703,49 m2
- PAVIMENTAÇAO COMPLEMENTAR A SER IMPLANTADA ÁREA: 47,22m2
- NOVAS GUIAS (MEIO-FIO) A SEREM IMPLANTADAS
- PAVIMENTO EXISTENTE A SER PRESERVADO
- GUIA A SE INSTALADA DEITADA EM NIVEL COM O PAVIMENTO PARA CONFINAR O REVESTIMENTO ADJACENTE

CROQUI DE IMPLANTAÇÃO DE RAMPAS DE ACESSIBILIDADE - ESC - 1:1500

LEGENDA
- 🟩 CALÇADAS NOVAS A SEREM IMPLANTADAS NESTE PROJETO
- 🟥 CALÇADAS EXISTENTES E PASSIVEIS DE FRUIÇÃO

CROQUI DE IMPLANTAÇÃO DE RAMPAS DE ACESSIBILIDADE - ESC - 1:1500

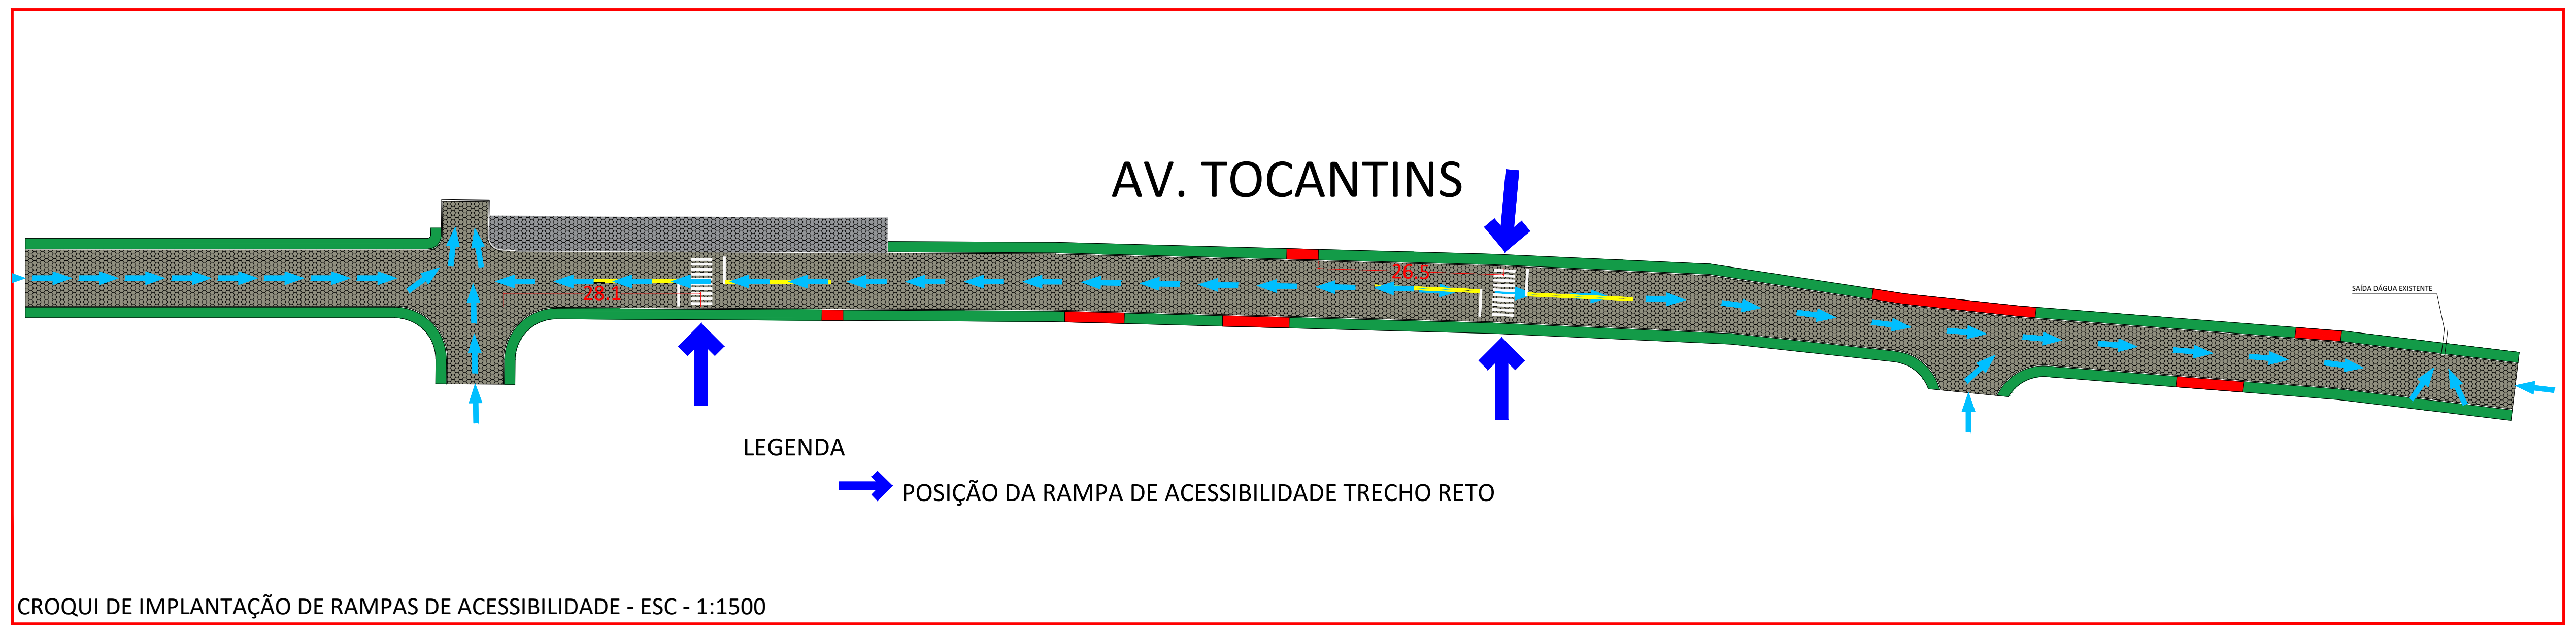

LEGENDA
POSIÇÃO DA RAMPA DE ACESSIBILIDADE TRECHO RETO

CROQUI DE IMPLANTAÇÃO DE RAMPAS DE ACESSIBILIDADE - ESC - 1:1500

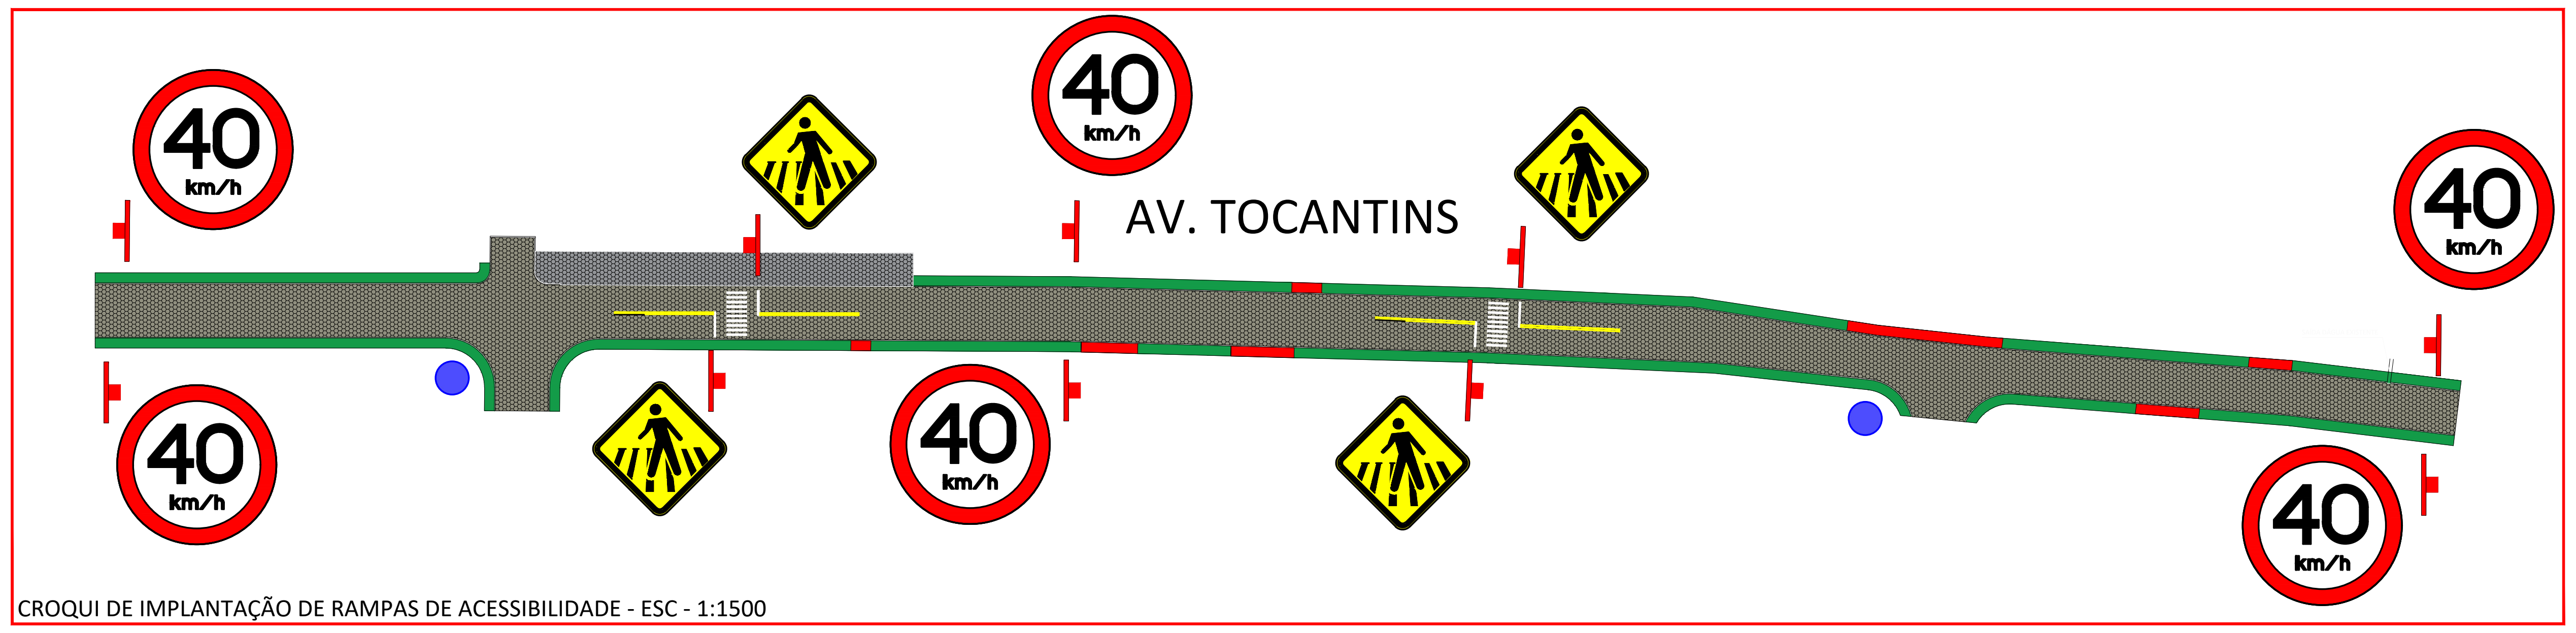

CROQUI DE IMPLANTAÇÃO DE RAMPAS DE ACESSIBILIDADE - ESC - 1:1500

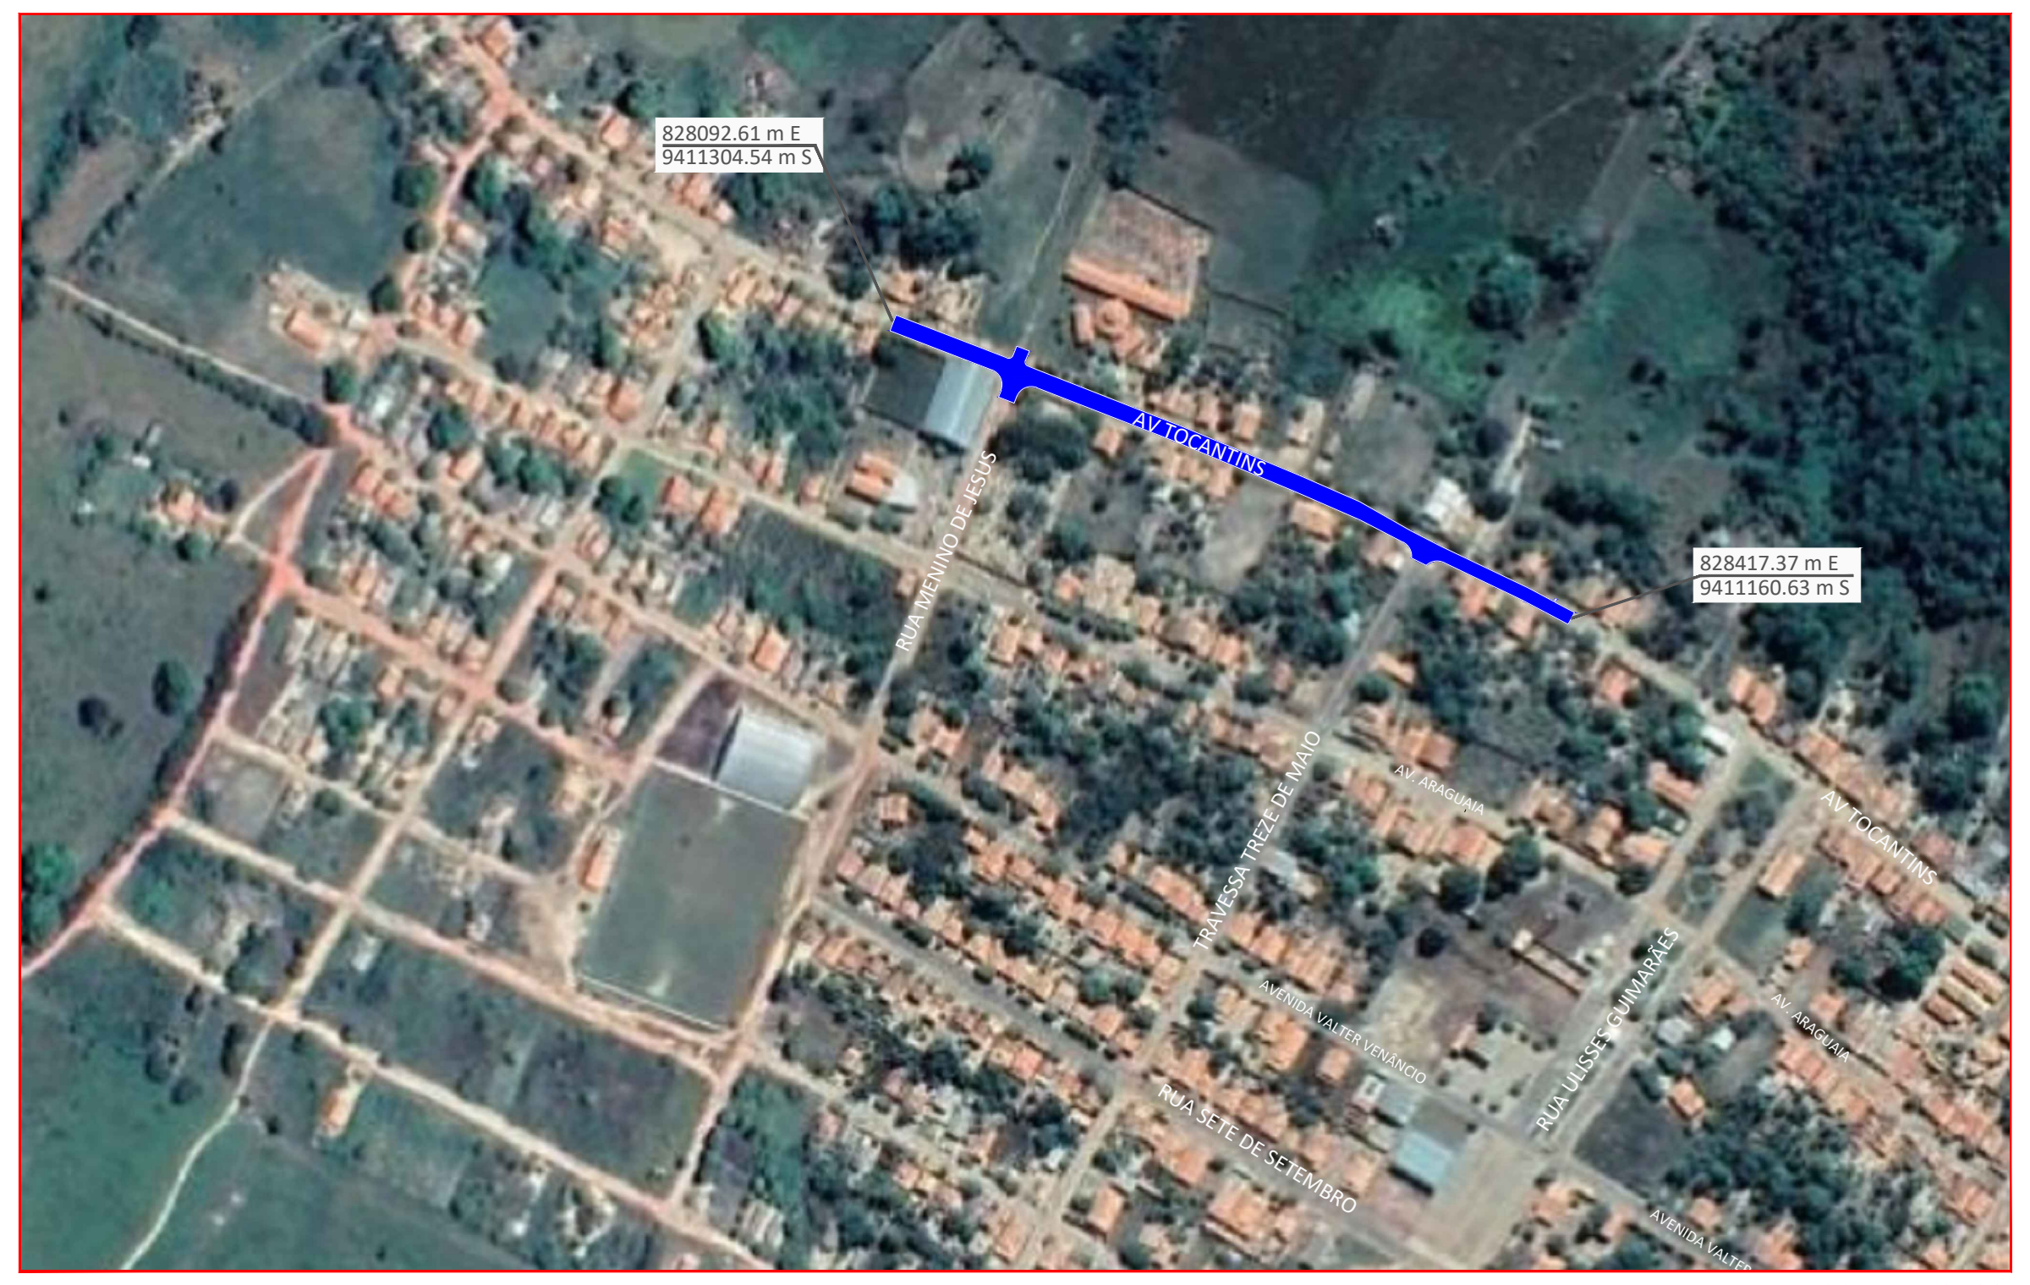

ESCALA 1:2500

LEGENDA: RECONSTRUÇÃO DE PAVIMENTO - REVESTIMENTO EM BLOQUETE

PLANTA DE SITUAÇÃO - RECONSTRUÇÃO DE PAVIMENTO

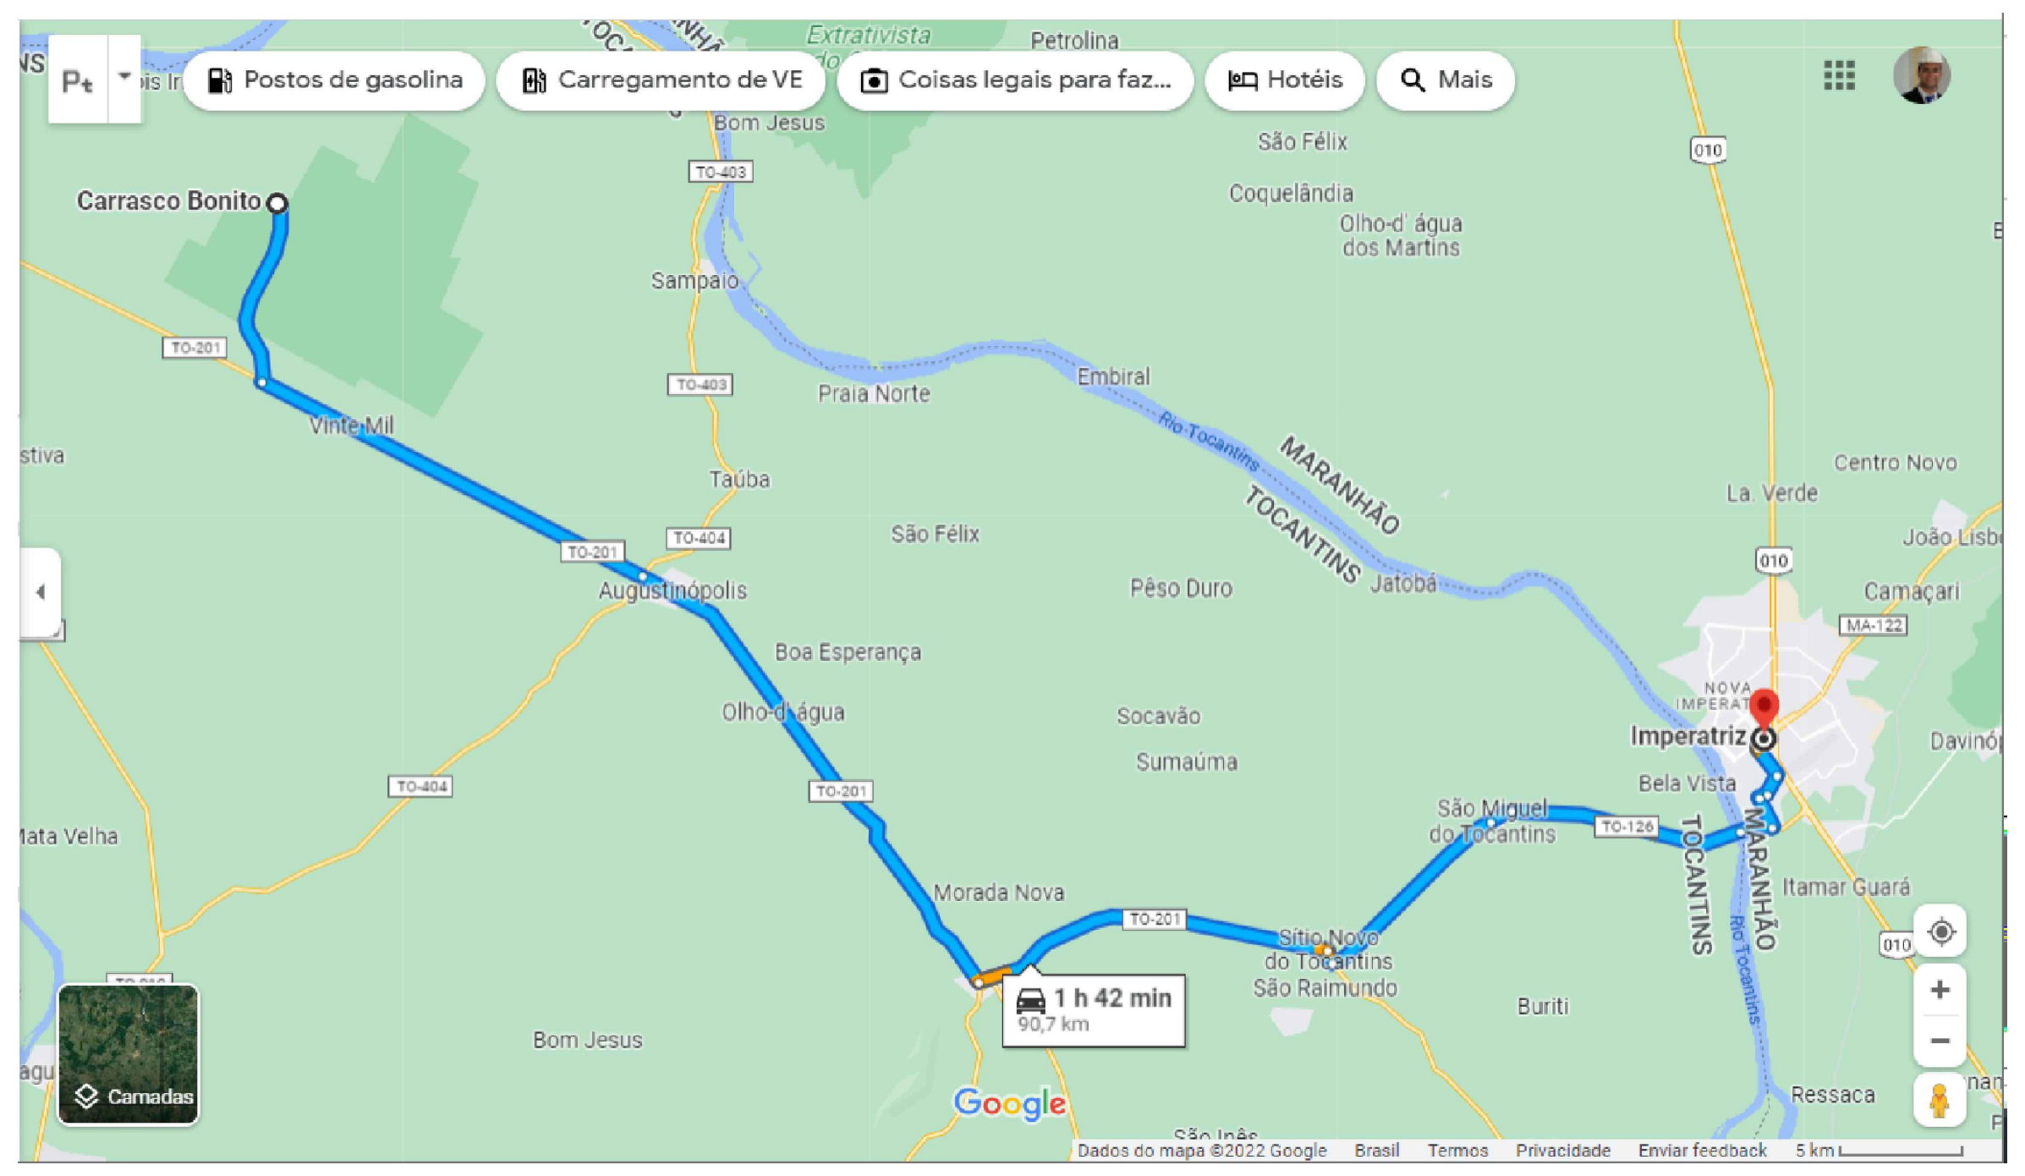

CROQUI DE TRANSPORTE - MOBILIZAÇÃO/DESMOBILIZAÇÃO
CARRASCO BONITO-TO / IMPERATRIZ-MA - 90,7km

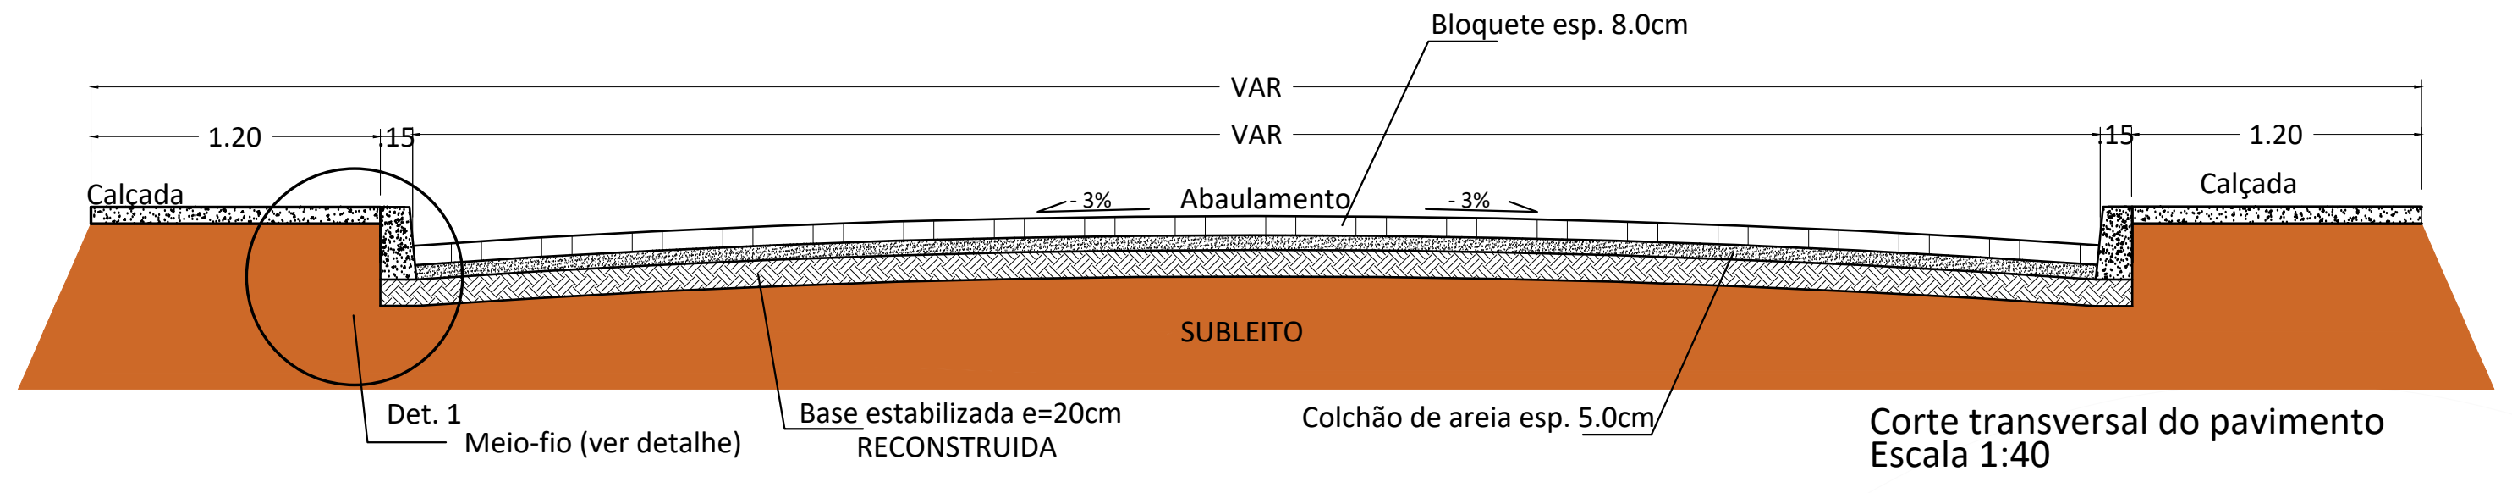

Corte transversal do pavimento
Escala 1:40

SEÇÃO TRANSVERSAL TIPO DO PAVIMENTO PÓS RECUPERAÇÃO

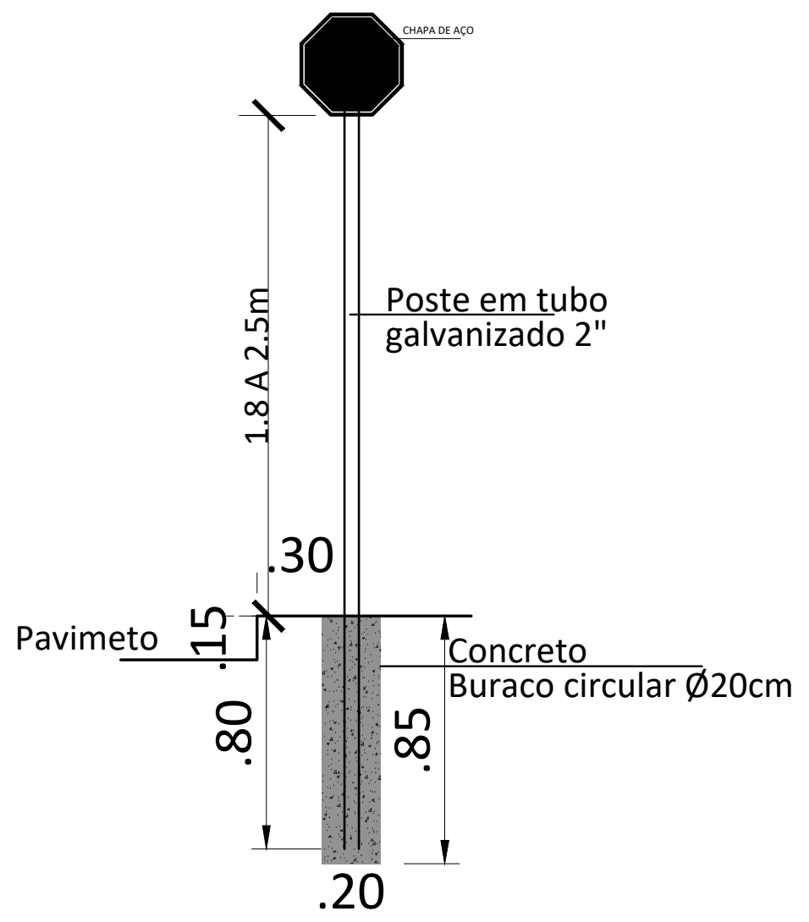

DETALHE DE ALTURA DAS PLACAS DE REGULAMENTAÇÃO/ADVERTENCIA
SEM ESCALA

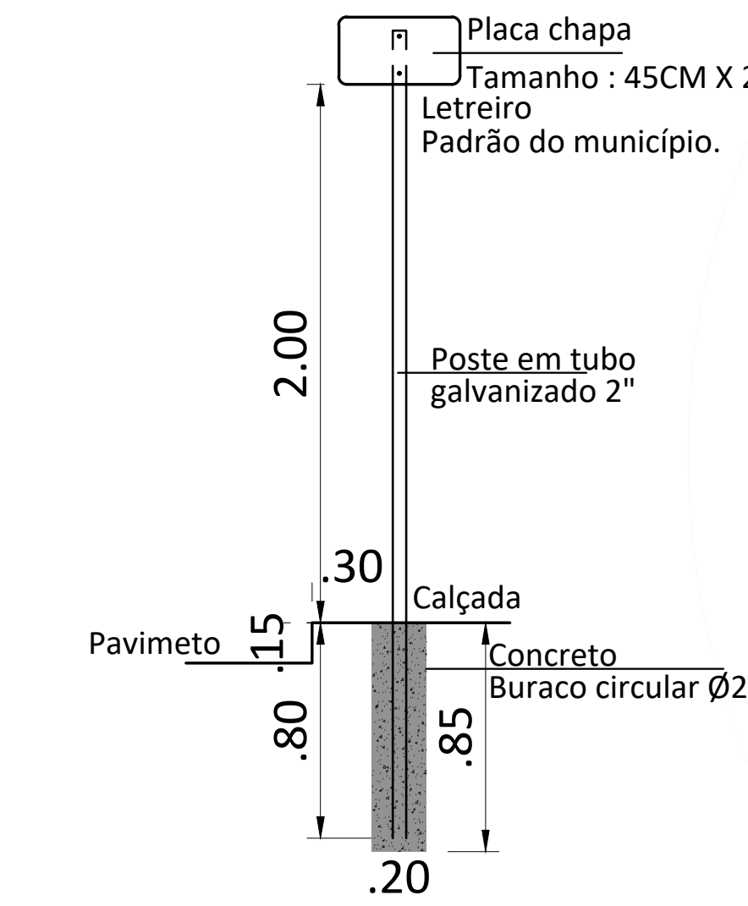

DETALHES DA PLACA(PTV) DE IDENTIFICAÇÃO
ESCALA 1:40

DETALHES DE SINALIZAÇÃO

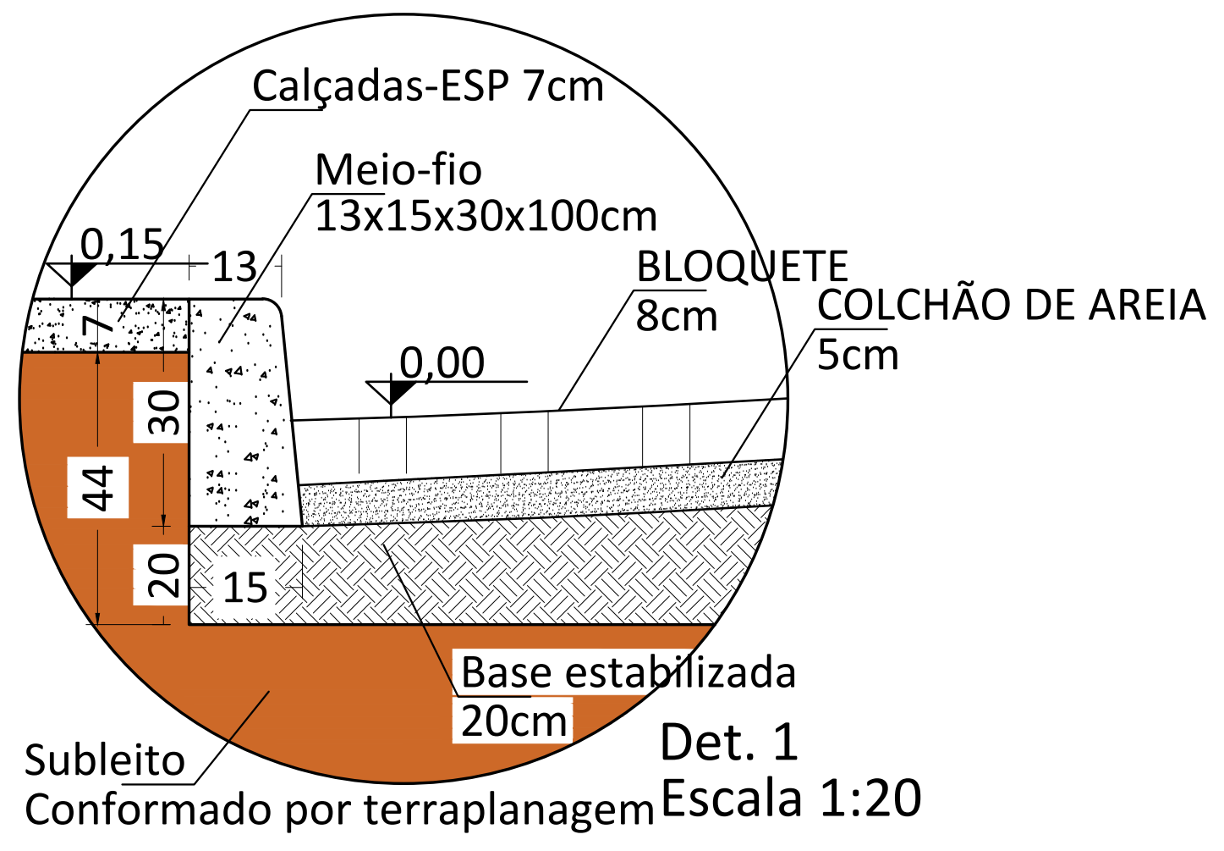

Det. 1
Escala 1:20

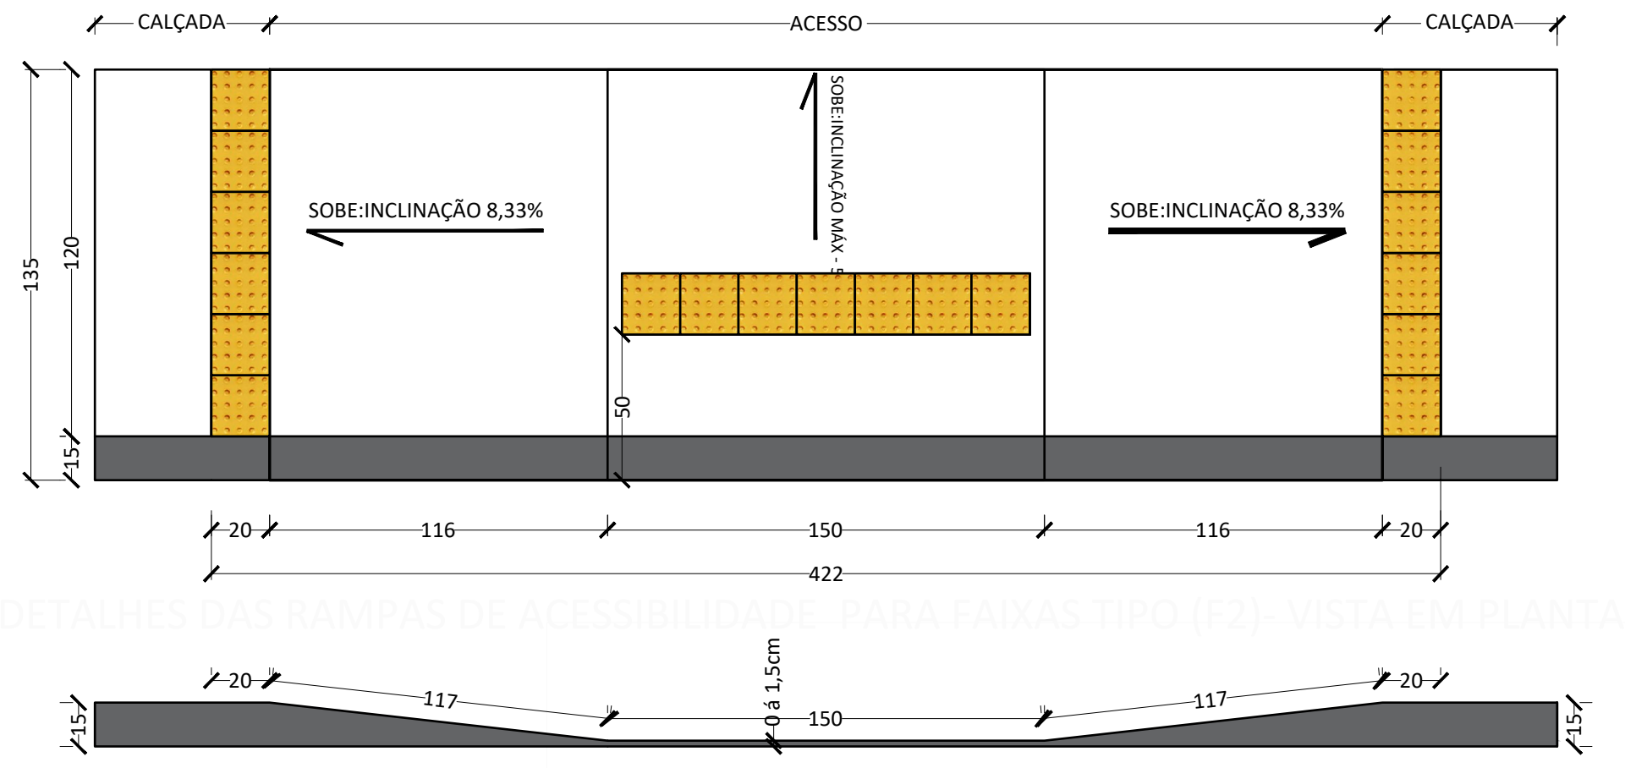

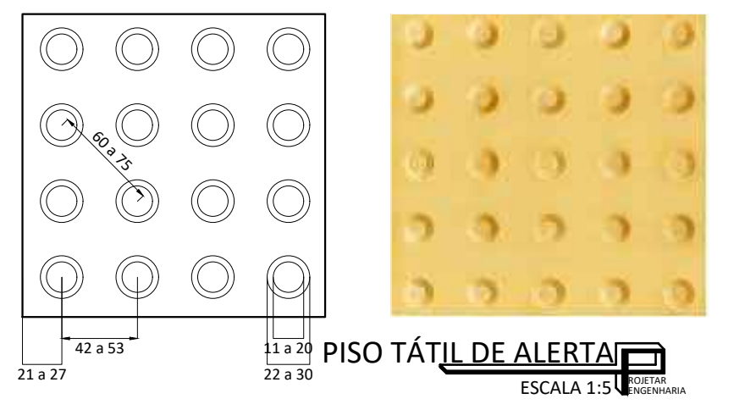

PISO TÁTIL DE ALERTA
ESCALA 1:5

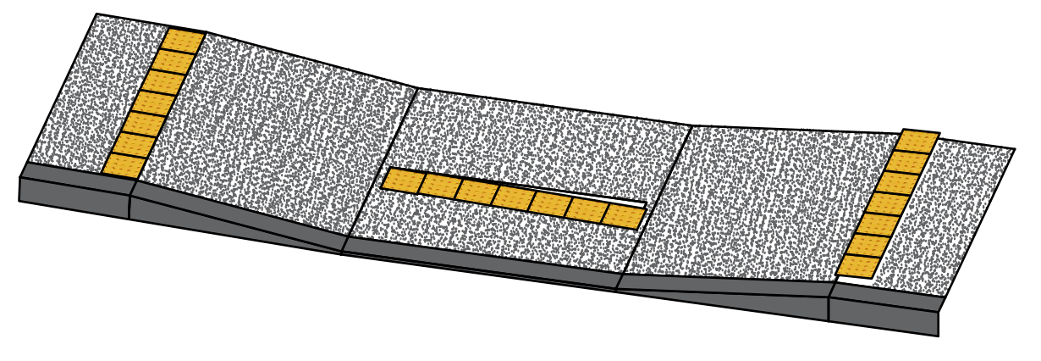

VISTA EM PERSPECTIVA DA RAMPA DE ACESSIBILIDADE

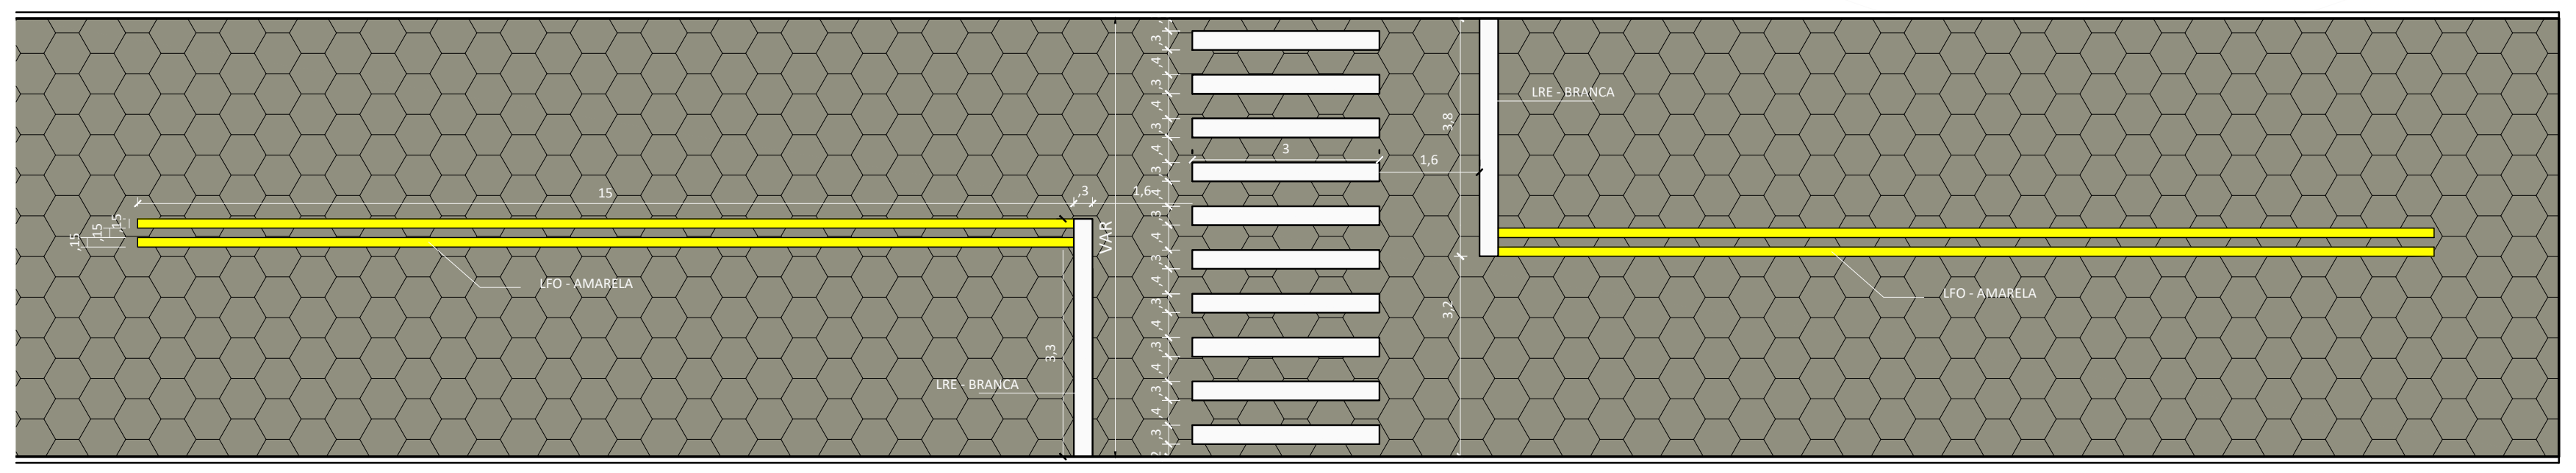

DETALHE DA PINTURA NO PAVIMENTO (F2)
ÁREA TOTAL DE PINTURA NO PAVIMENTO P/ (F2): 20,28m²
ESCALA 1:100

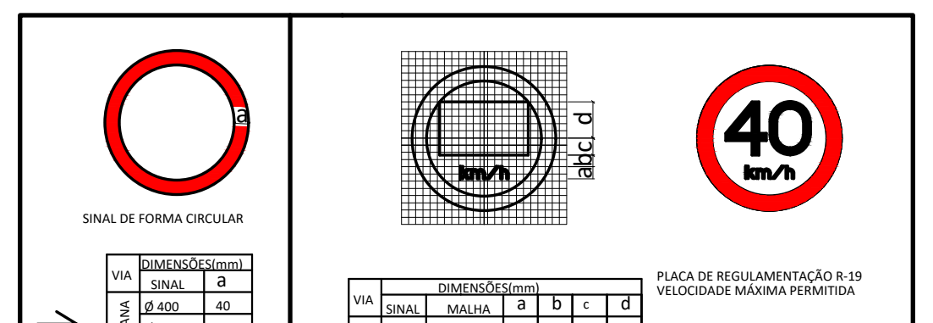

SINAL DE FORMA CIRCULAR

VIA		DIMENSÕES(mm)
	SINAL	a
URBANA	Ø 400	40
	Ø 500	50
	Ø 750	75
RURAL	Ø 500	50
	Ø 750	75
	Ø 1000	100
	Ø 1200	120

VIA	DIMENSÕES(mm)					
	SINAL	MALHA	a	b	c	d
URBANA	Ø400	20.0x20.0	35	30	60	100
	Ø500	25.0x25.0	44	38	75	125
	Ø750	37.5x37.5	66	56	113	188
RURAL	Ø500	25.0X25.0	44	38	75	125
	Ø750	37.5X37.5	66	56	113	188
	Ø1000	50.0X50.0	88	75	150	250
	Ø1200	60.0X60.0	106	90	180	300

PLACA DE REGULAMENTAÇÃO R-19
VELOCIDADE MÁXIMA PERMITIDA

CORES:
FUNDO: Branco refletivo
ORLA: Vermelho refletivo
SETA: Preto
VERSO: Preto fosco

Dimensão utilizada

ESCALA: 1:20

* PADRÃO PARA VIAS URBANAS "NORMAIS" EXCETO VIAS DE TRANSITO RÁPIDO

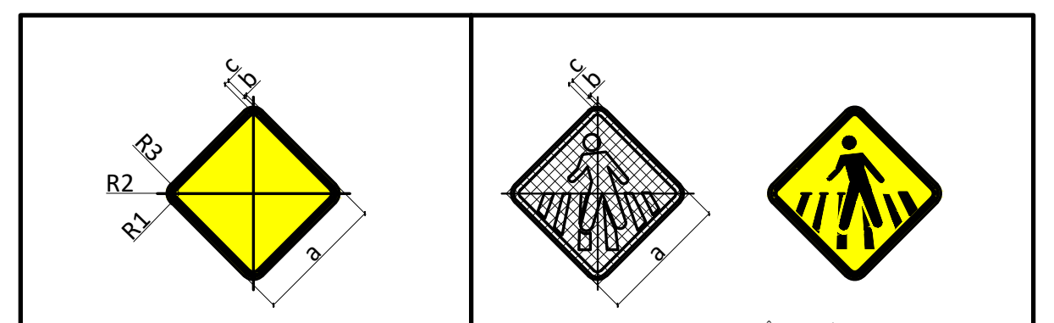

SINAL DE FORMA QUADRADA

VIA	DIMENSÕES(mm)					
	(a)	(b)	(c)	R1	R2	R3
URBANA	450	09	18	45	36	18
RURAL (estrada)	500	10	20	50	40	20
RURAL (rodovia)	600	12	24	60	48	24

PLACA DE ADVETÊNCIA A-32b

VIA	DIMENSÕES(mm)			
	malha	(a)	(b)	(c)
URBANA	30	450	09	18
RURAL (estrada)	33.34	500	10	20
RURAL (rodovia)	40	600	12	24

CORES:
FUNDO: Amarelo
ORLA INTERNA: Preto
ORLA EXTERNA: Amarelo
SÍMBOLO: Pretp
VERSO: Preto fosco

Dimensão utilizada

* PADRÃO PARA VIAS URBANAS "NORMAIS" EXCETO VIAS DE TRANSITO RÁPIDO

	LEGENDA DAS PLACAS DE SINALIZAÇÃO	Área	QTD
40	R19 Velocidade máxima permitida	0,20m²	06
◆	A32-b Passagem sinalizada de pedestres	0,20m²	04
●	PLACA DE IDENTIFICAÇÃO	0,09m²	02

NOTAS:
1. O RESUMO DA SINALIZAÇÃO HORIZONTAL E VERTICAL CONSTA NA TABELA DE RESUMO DE VIAS A SEREM PAVIMENTADAS.
2. AS RAMPAS DE ACESSIBILIDADE DEVERÃO SER INSTALADAS CONFORME CROQUI.
3. AS LARGURAS MÉDIAS DAS RUAS FORAM DETERMINADAS POR MEIO DA DIVISÃO DA ÁREA TOTAL LEVANTADA EM CAMPO PELO COMPRIMENTO TOTAL DE CADA VIA. NO ENTANTO A LARGURA ABSOLUTA DE CADA TRECHO CONSTA ESPECIFICADA NO ELEMENTO GRÁFICO.

PREFEITURA:

PREFEITURA DE CARRASCO BONITO
MUITO TRABALHO, MAIS CONQUISTAS!
GESTÃO 2021-2024

CREA/TO:

BOMBEIROS

VINICIUS PEREIRA COSTA:02081693186
Assinado de forma digital por VINICIUS PEREIRA COSTA:02081693186
Dados: 2022.12.01 17:14:58 -03'00'

FOLHA: 01/01

PROJETO: PAVIMENTAÇÃO

OBRA: RECONSTRUÇAO DE PAVIMENTO

ENDEREÇO:
RUAS DIVERSAS DE CARRASCO BONITO - TO
CARRASCO BONITO - TO

DATA: OUT/2022

PROPRIETÁRIO:
PREFEITURA MUNICIPAL DE CARRASCO BONITO

Assinatura: GILVAN BANDEIRA DA SILVA:00081120109
Assinado digitalmente por GILVAN BANDEIRA DA SILVA:00081120109
DN: C=BR, O=ICP-Brasil, OU=Secretaria da Receita Federal do Brasil - RFB, OU=RFB e-CPF A1, OU=VALID, OU=AR SOLIMOES CERTIFICADORA, OU=Presencial, OU=22759531000103, CN=GILVAN BANDEIRA DA SILVA:00081120109
Razão: Eu sou o autor deste documento
Localização: sua localização de assinatura aqui
Data: 2023-01-16 18:22:07
Foxit Reader Versão: 9.7.0

ÁREAS	
RECONSTRUÇÃO:	2.703,49 m2
COMPLEMENTO:	47,22 m2
MEIO-FIO:	651,60m
SINALIZAÇÃO HORIZONTAL:	40,56 m²
SINALIZAÇÃO VERTICAL:	10 und
	-

Autor do Projeto:
ENG. VINICIUS PEREIRA COSTA
CREA N°: 210146D-TO
Assinatura:

Resp. Fiscalização:
CREA N°: -
Assinatura:

Resp. Execução:
CREA N°: -
Assinatura:

Projetar engenharia

ESCALA: INDICADAS
CONVÊNIO: 922164/2021

CONTEÚDO:
PLANTA DE SITUAÇÃO;
DETALHES DE PROJETO;

VINÍCIUS PERIERA
98453-3294
projetar2@gmail.com
projetarengenharia.com