

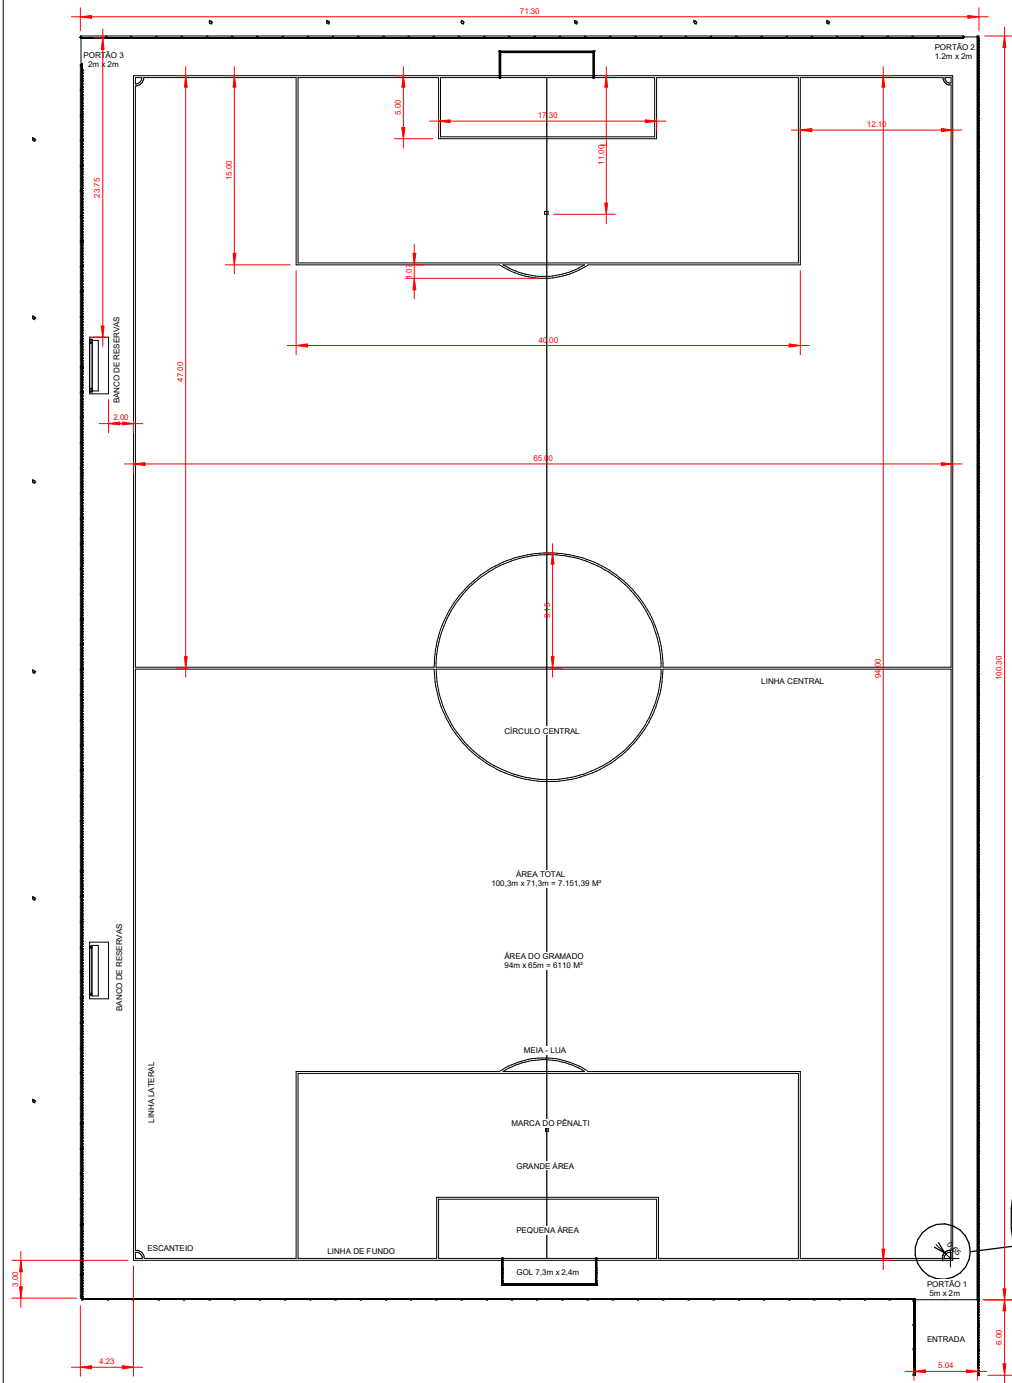



REVITALIZAÇÃO DE CAMPO DE FUTEBOL DOS CENTRO DOS FIRMINOS

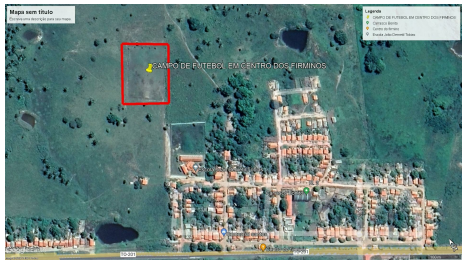

DIMENSÕES	
ÍTEM	ÁREA (M²)
GRAMADO	5850.00 m²
BANCO DE RESERVAS	13.50 m²
ENTRADA	30.24 m²
ÁREA INTERNA	7100.00 m²
ÁREA CONSTRUÍDA	7151.39 m²

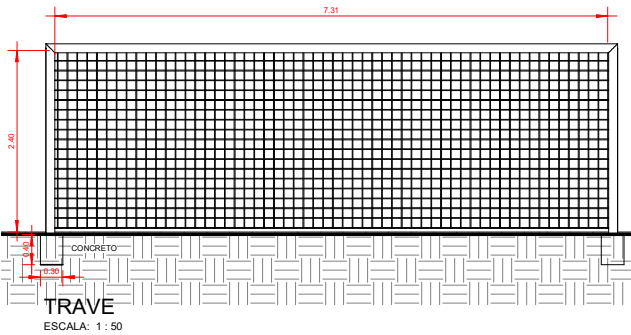

LOCALIZAÇÃO DO CAMPO DE FUTEBOL

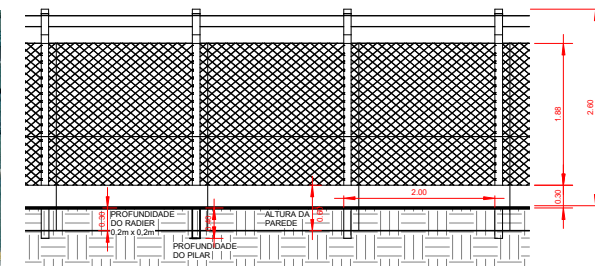

DETALHES DO ALAMBRADO

ESCALA: 1 : 50

EDUARDO MENDES
SANTOS:05891002116
Assinado de forma digital por
EDUARDO MENDES DOS
SANTOS:05891002116
Data: 2022.12.26 17:43:34 -03'00'



DETALHE DAS LINHAS DE DEMARCAÇÃO

CAMPO DE FUTEBOL

FOLHA
01/02

Título:
REVITALIZAÇÃO DE CAMPO DE FUTEBOL DE CENTRO DOS FIRMINOS
Proprietário:
PREFEITURA MUN. DE CARRASCO BONITO
Local:
POVOADO CENTRO DOS FIRMINOS
Bairro: ZONA RURAL
Cidade: CARRASCO BONITO - TO



Responsável Técnico
EDUARDO MENDES DOS SANTOS
Engenheiro Civil CREA nº 323829 D/TO
A.R.T.: TO20220403876

GILVAN
BANDEIRA DA
SILVA:000811201
09
Assinado digitalmente por GILVAN BANDEIRA DA
SILVA:00081120109
X509 Criptografia: GILVAN BANDEIRA DA
SILVA:00081120109
Data: 2022.12.27 10:39:10-03'00'

Orientação: Eduardo Mendes
Telefone: (63) 99997-1067
Data: 26/ Dezembro / 2022