
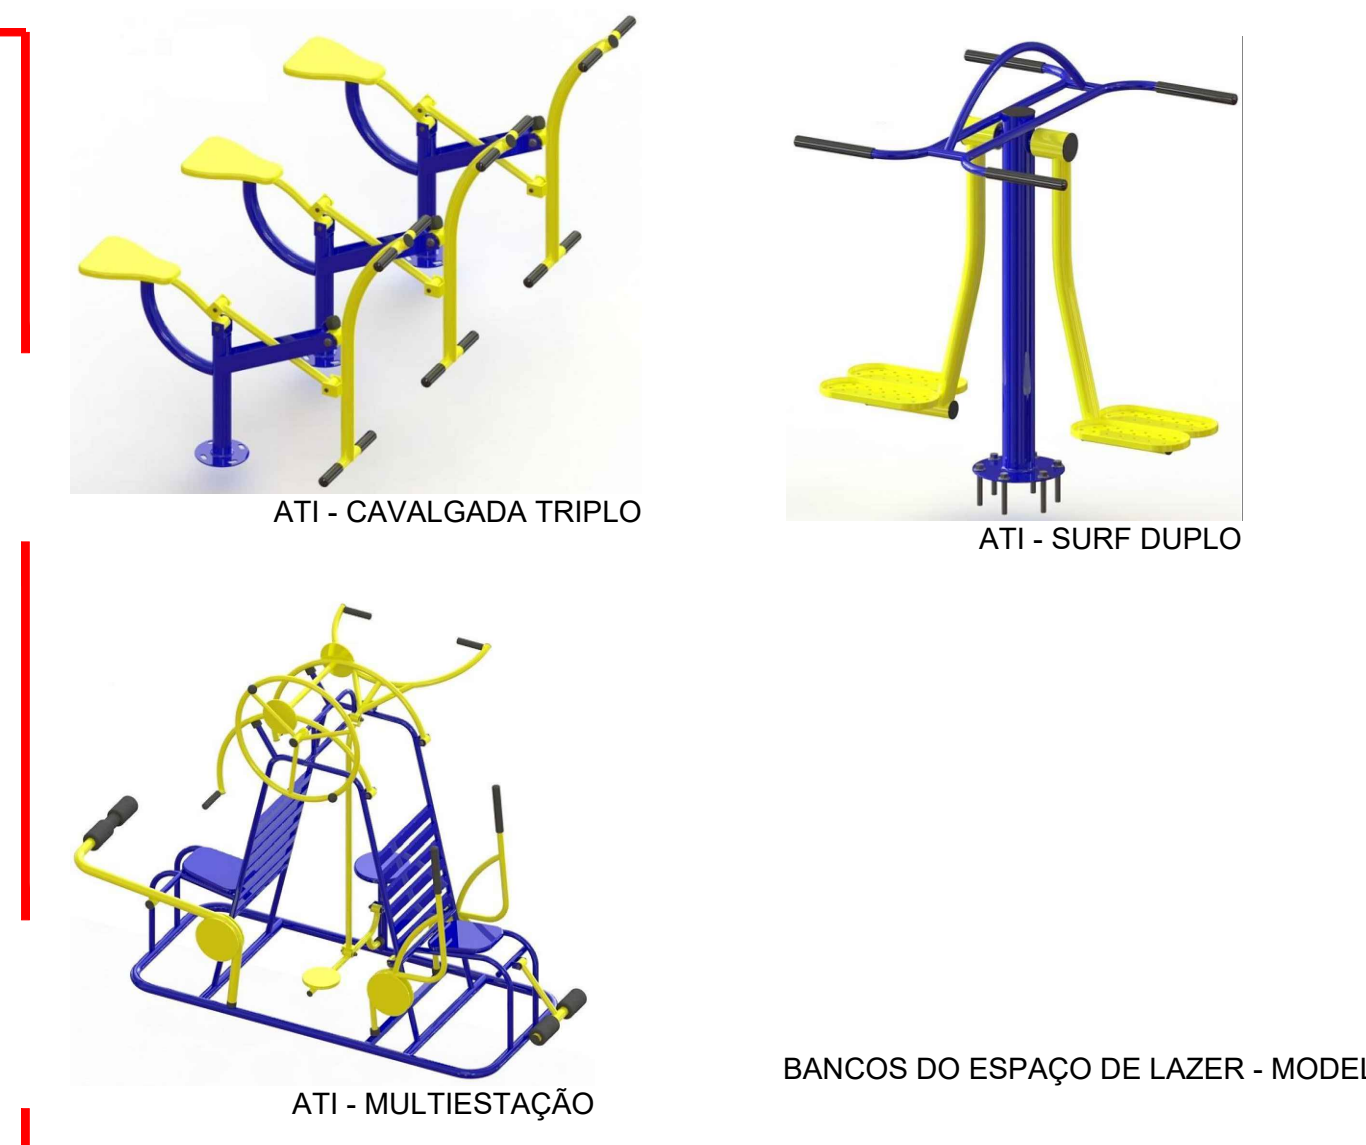
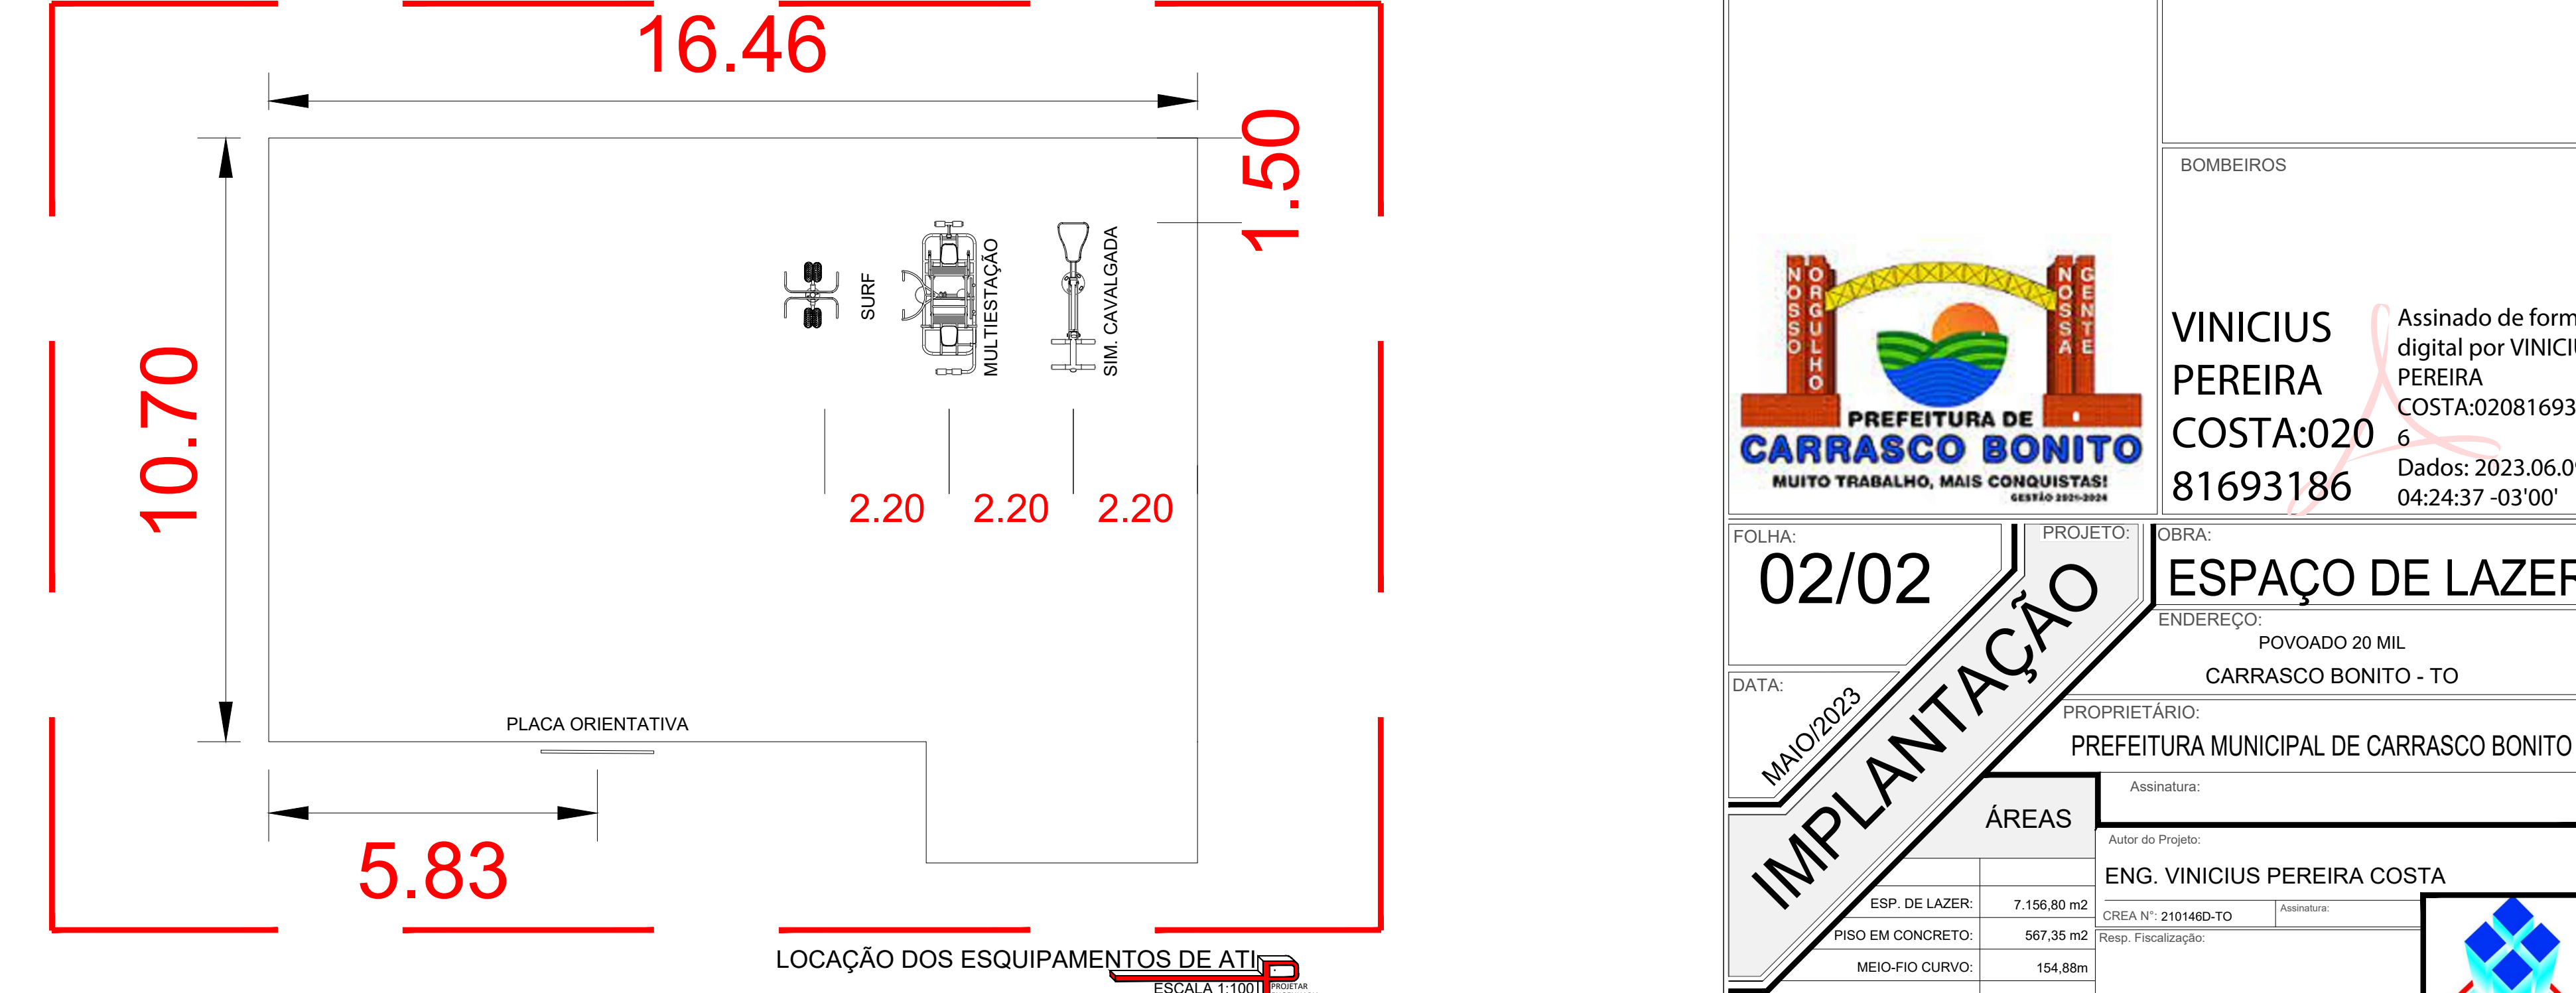
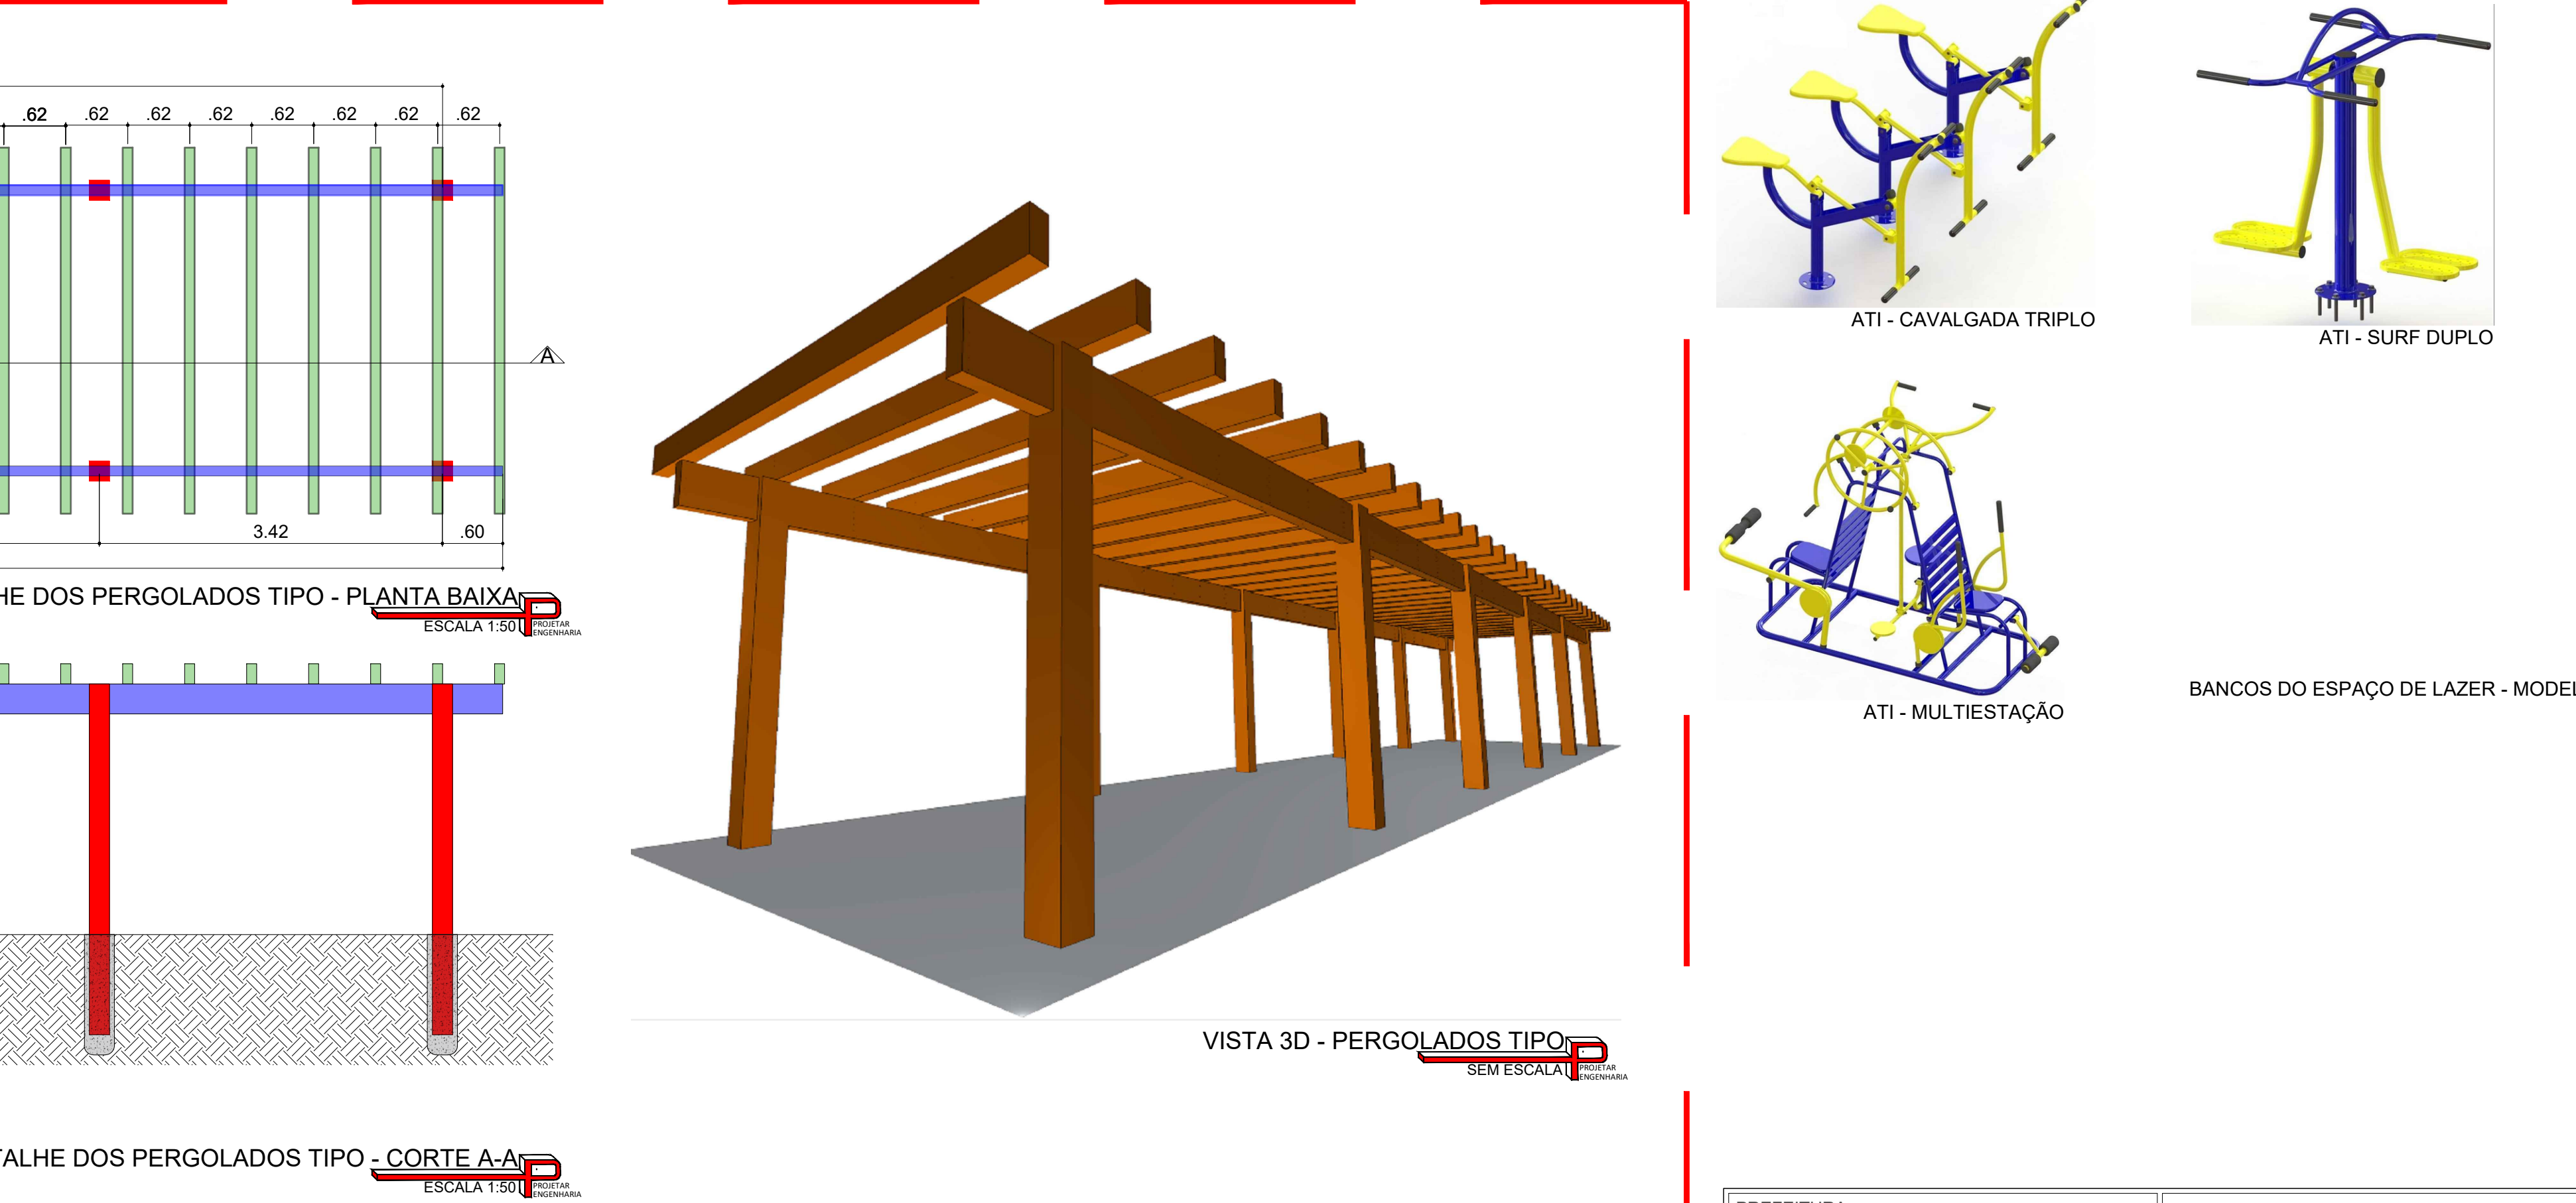
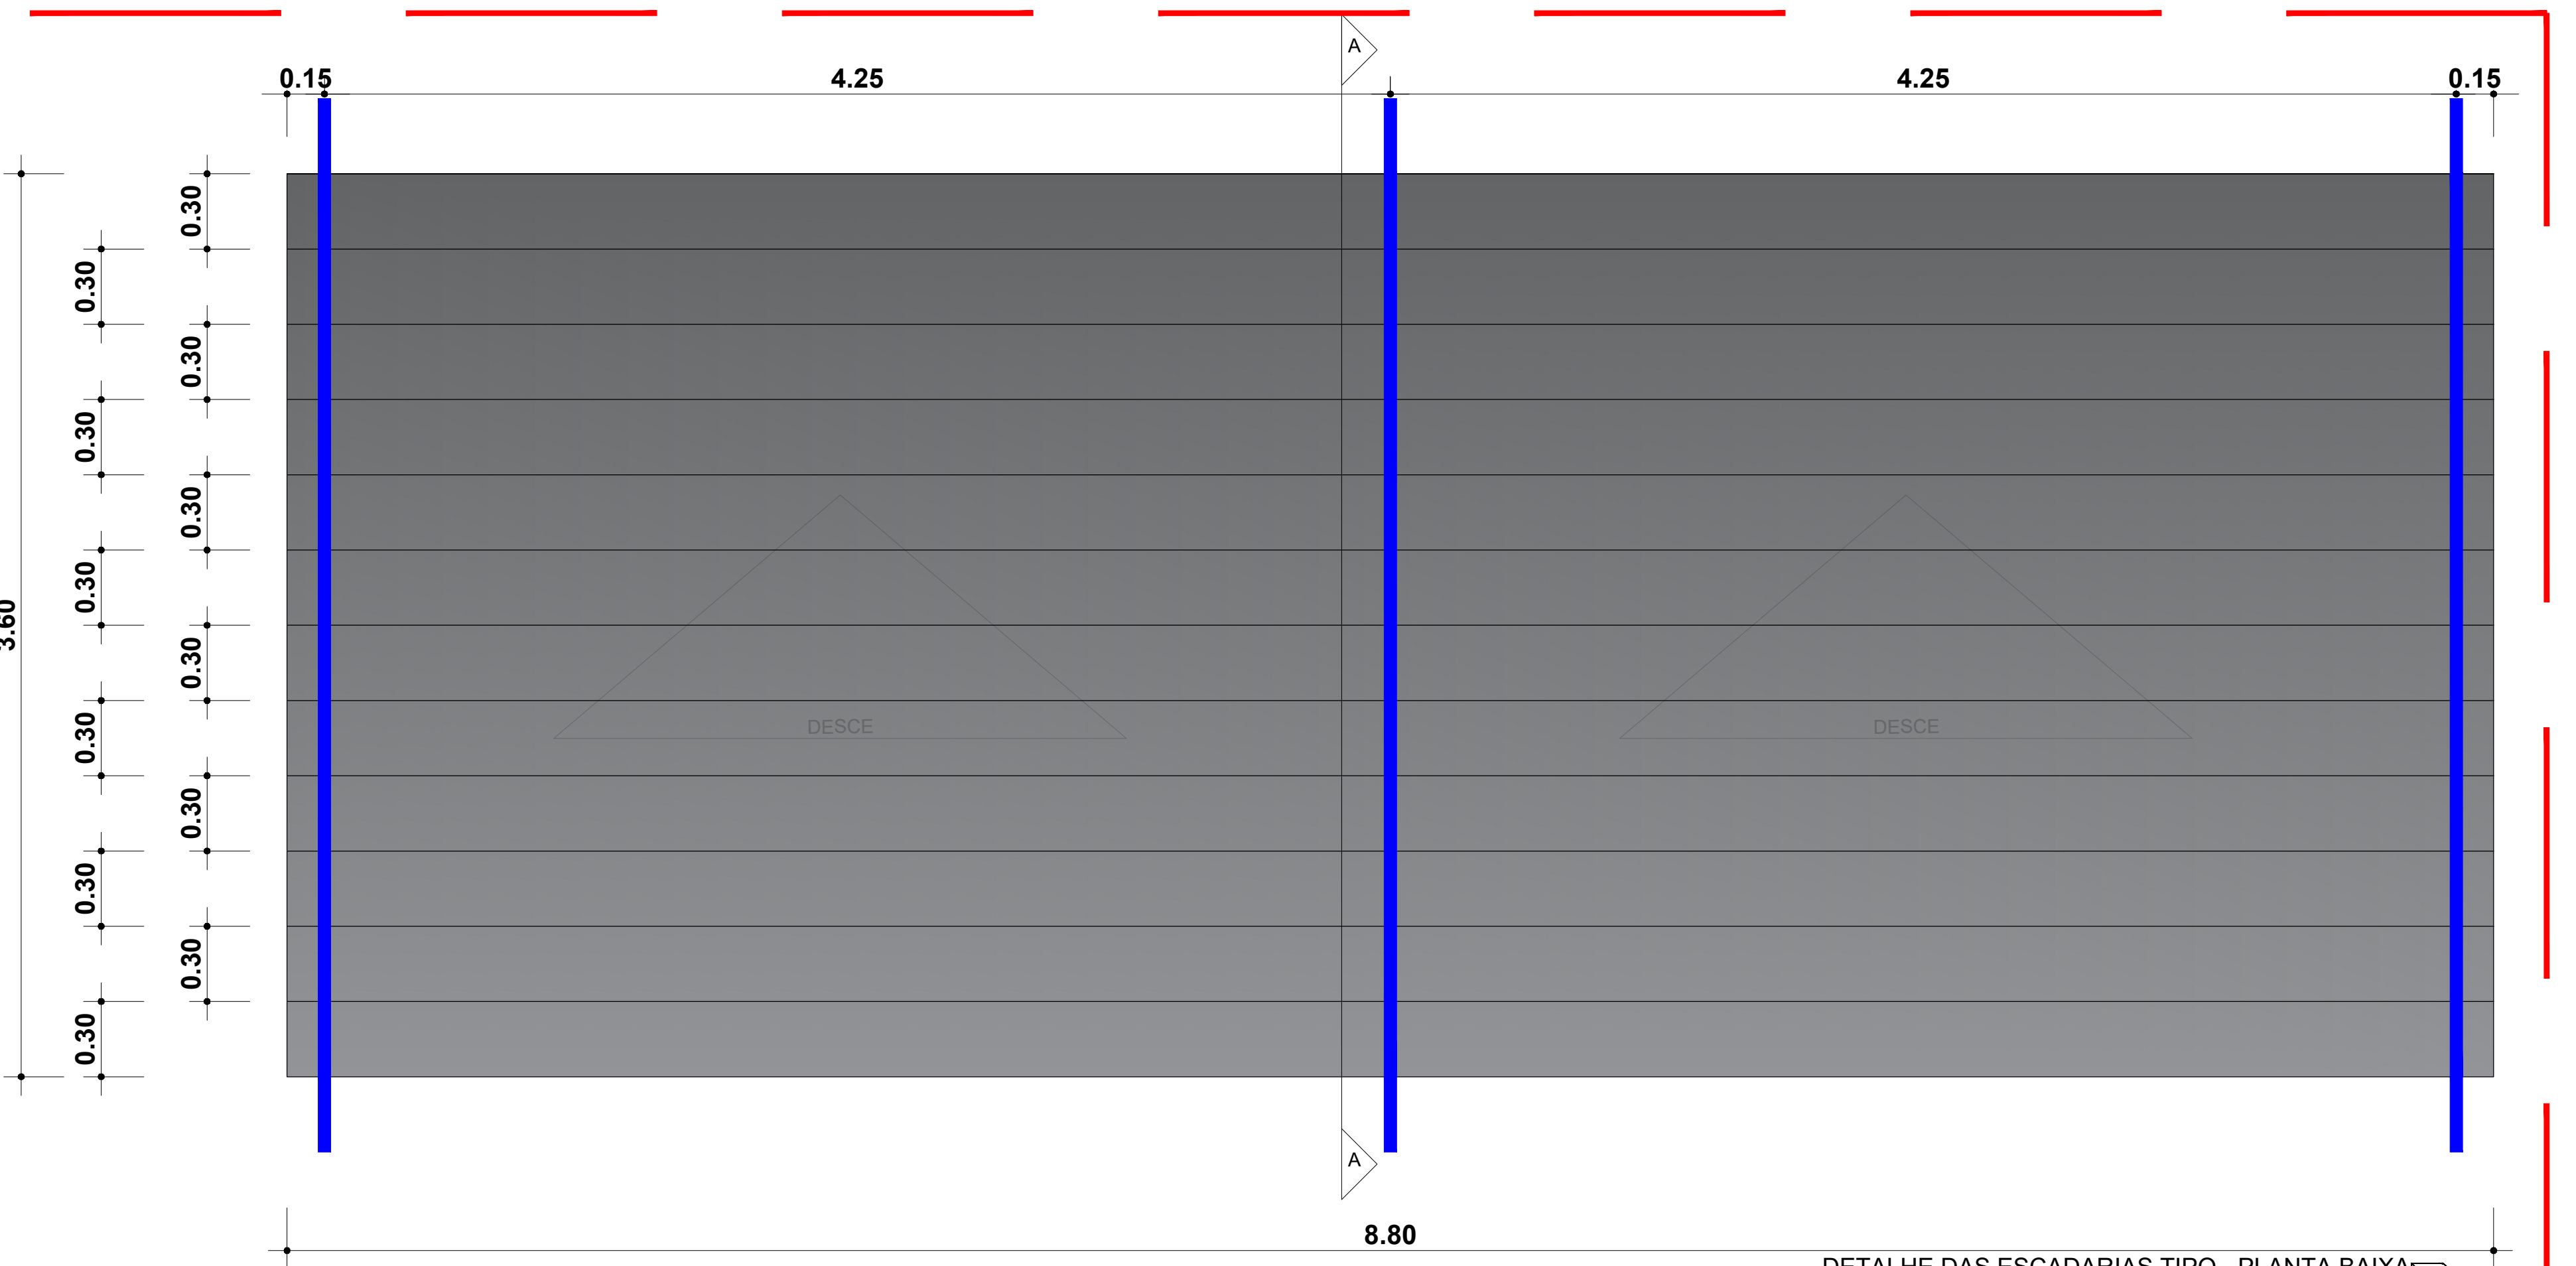
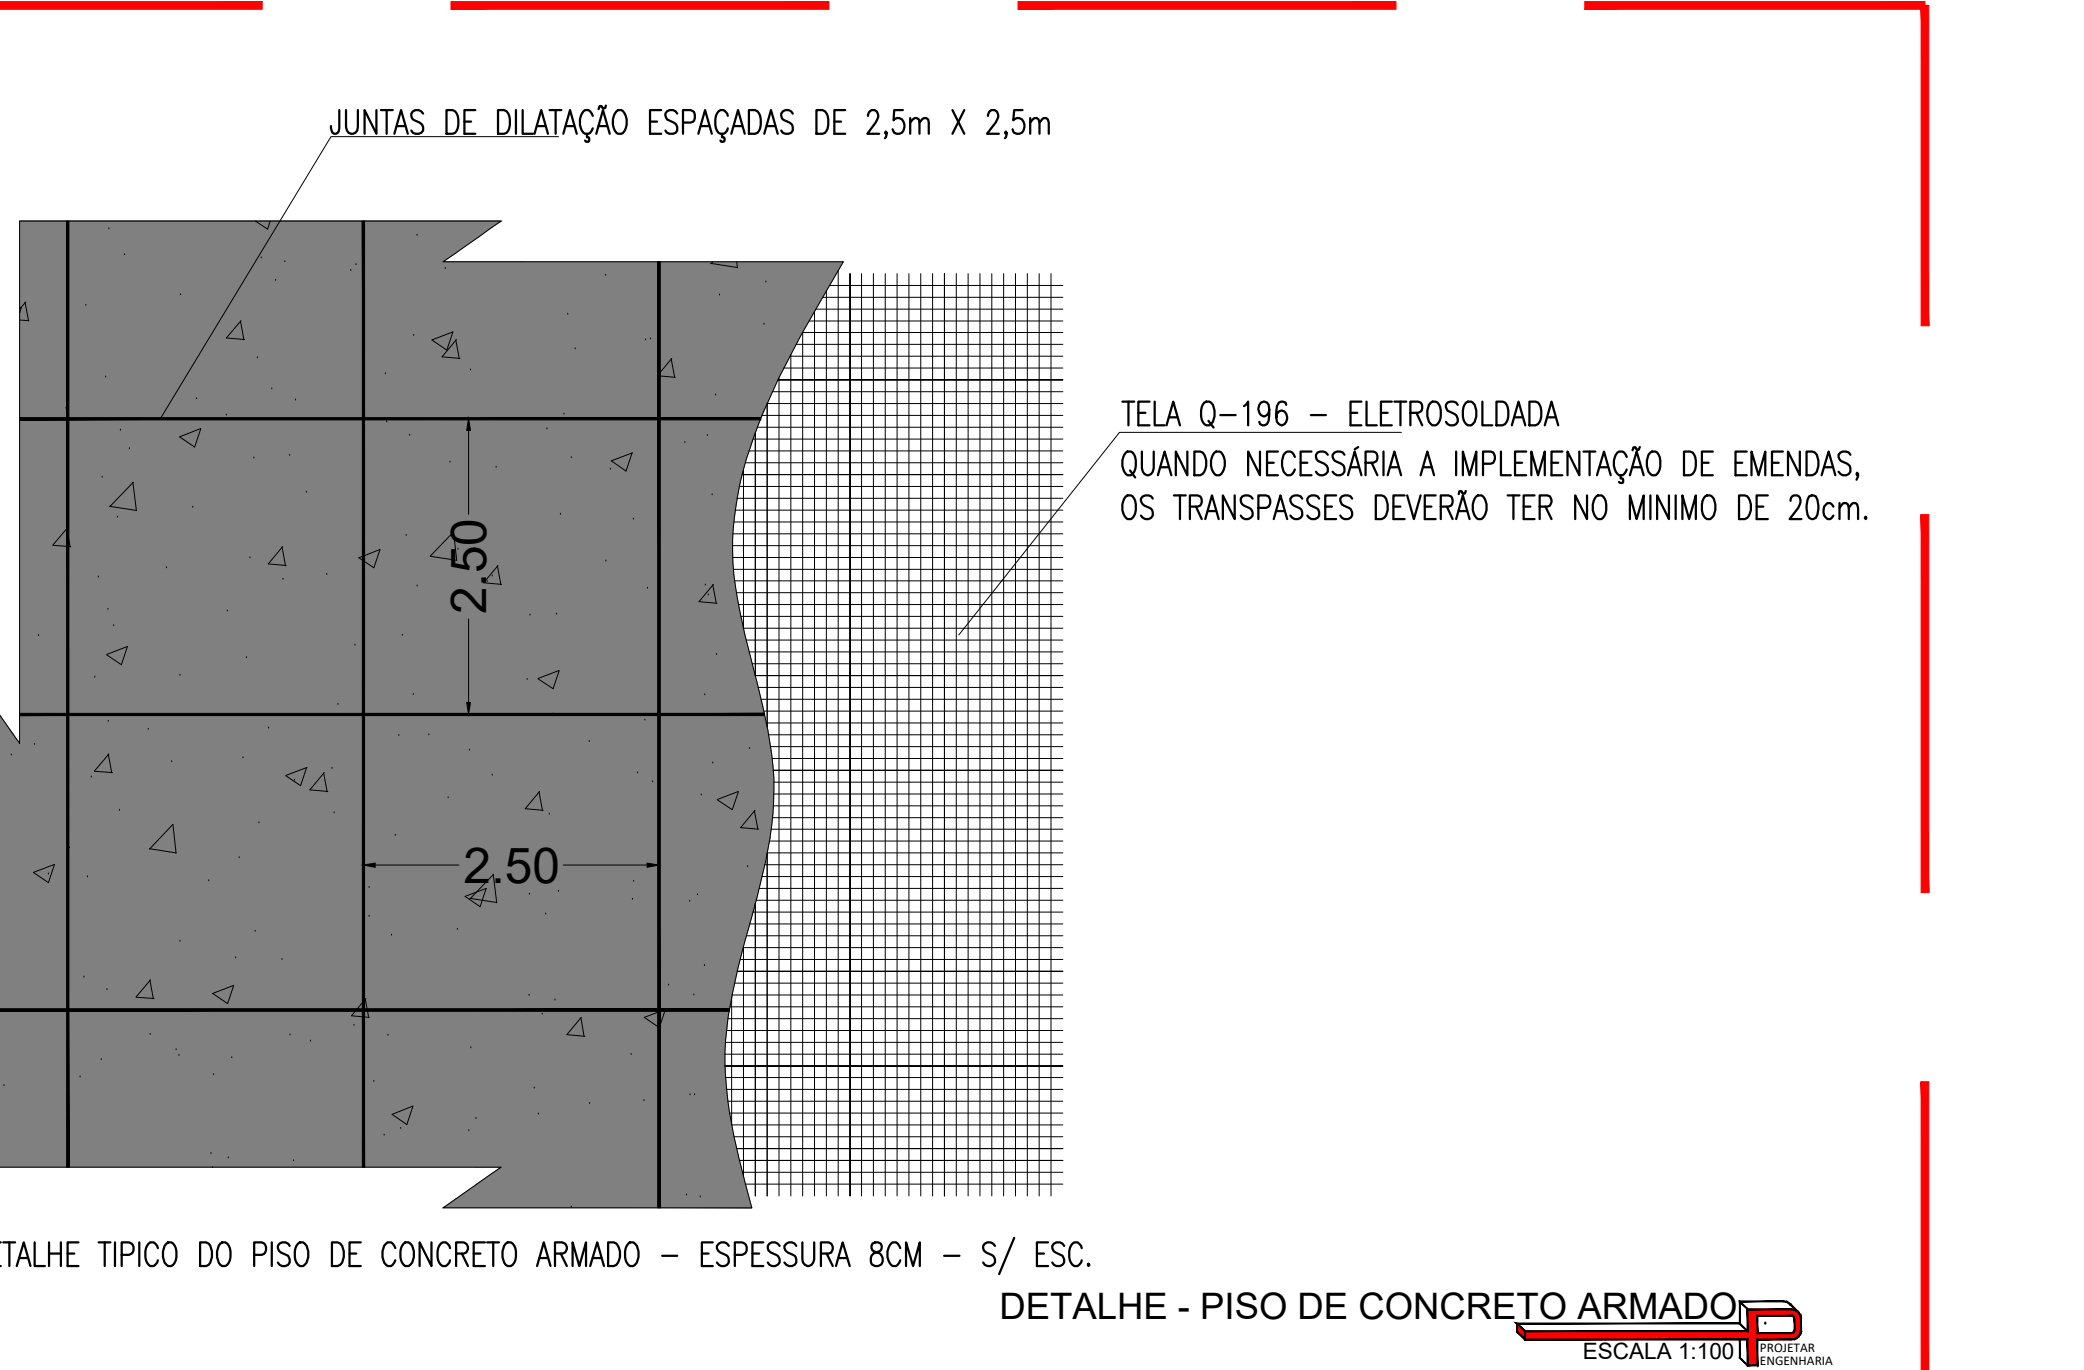
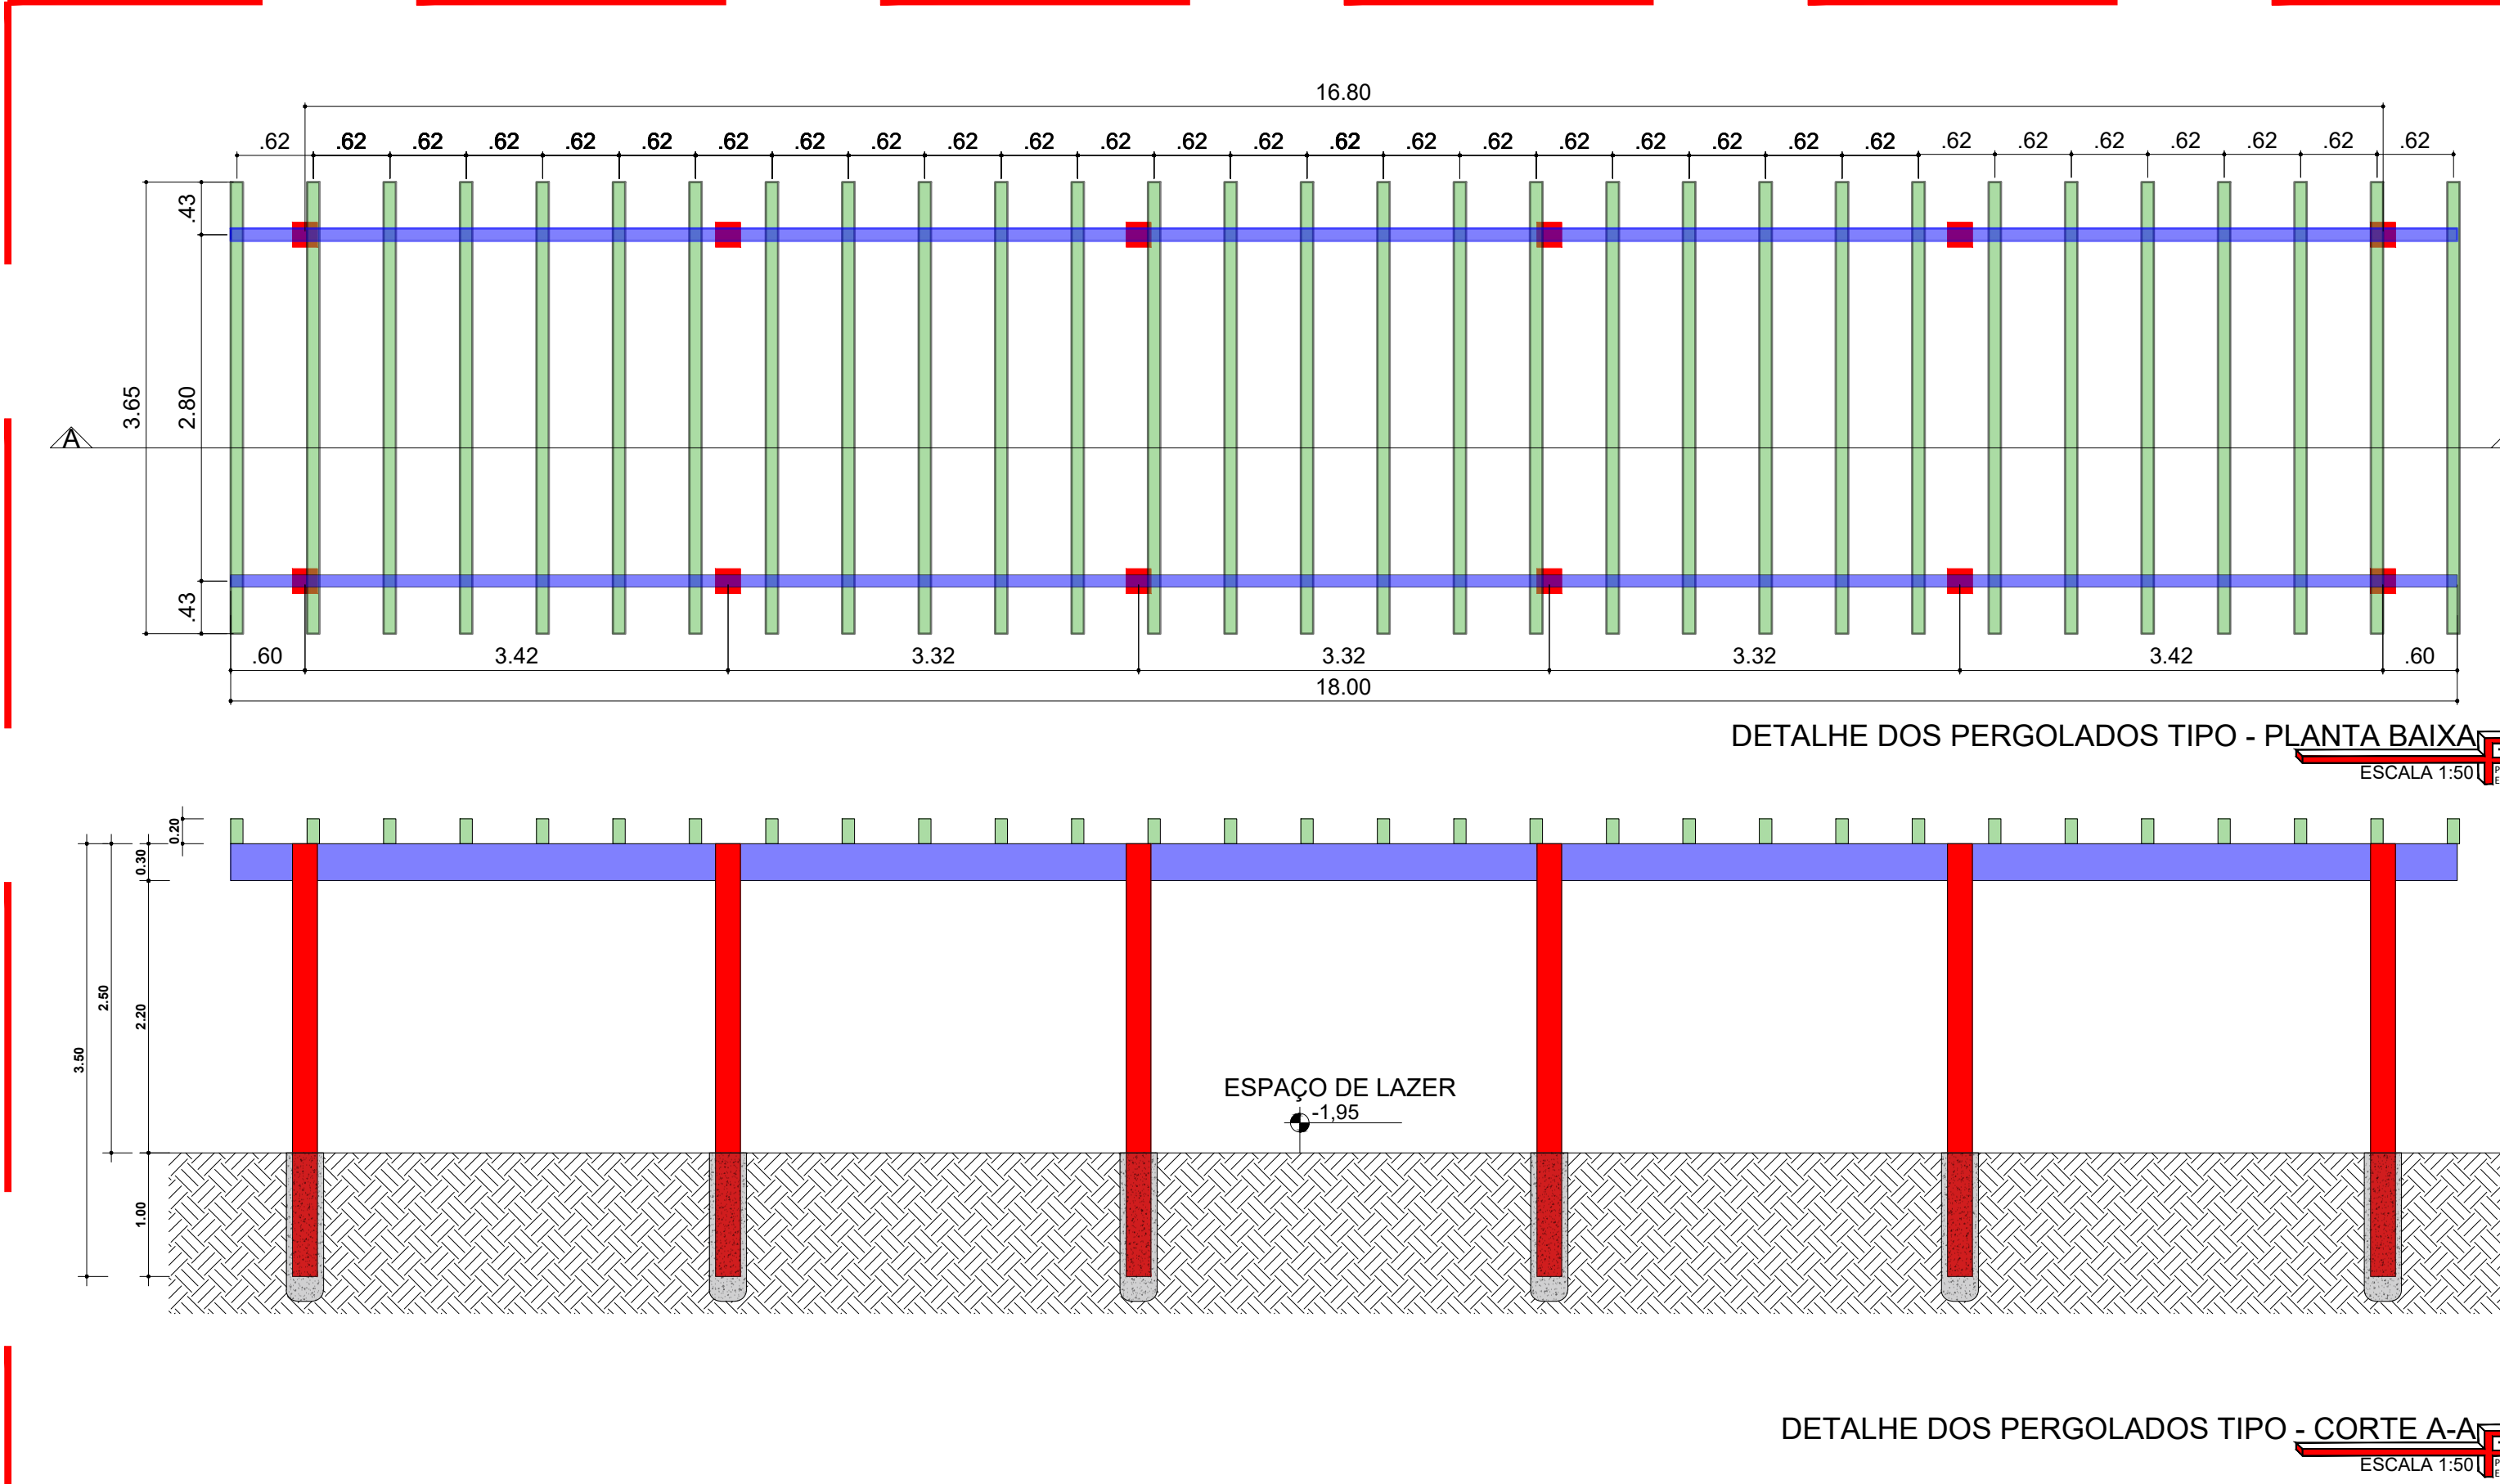
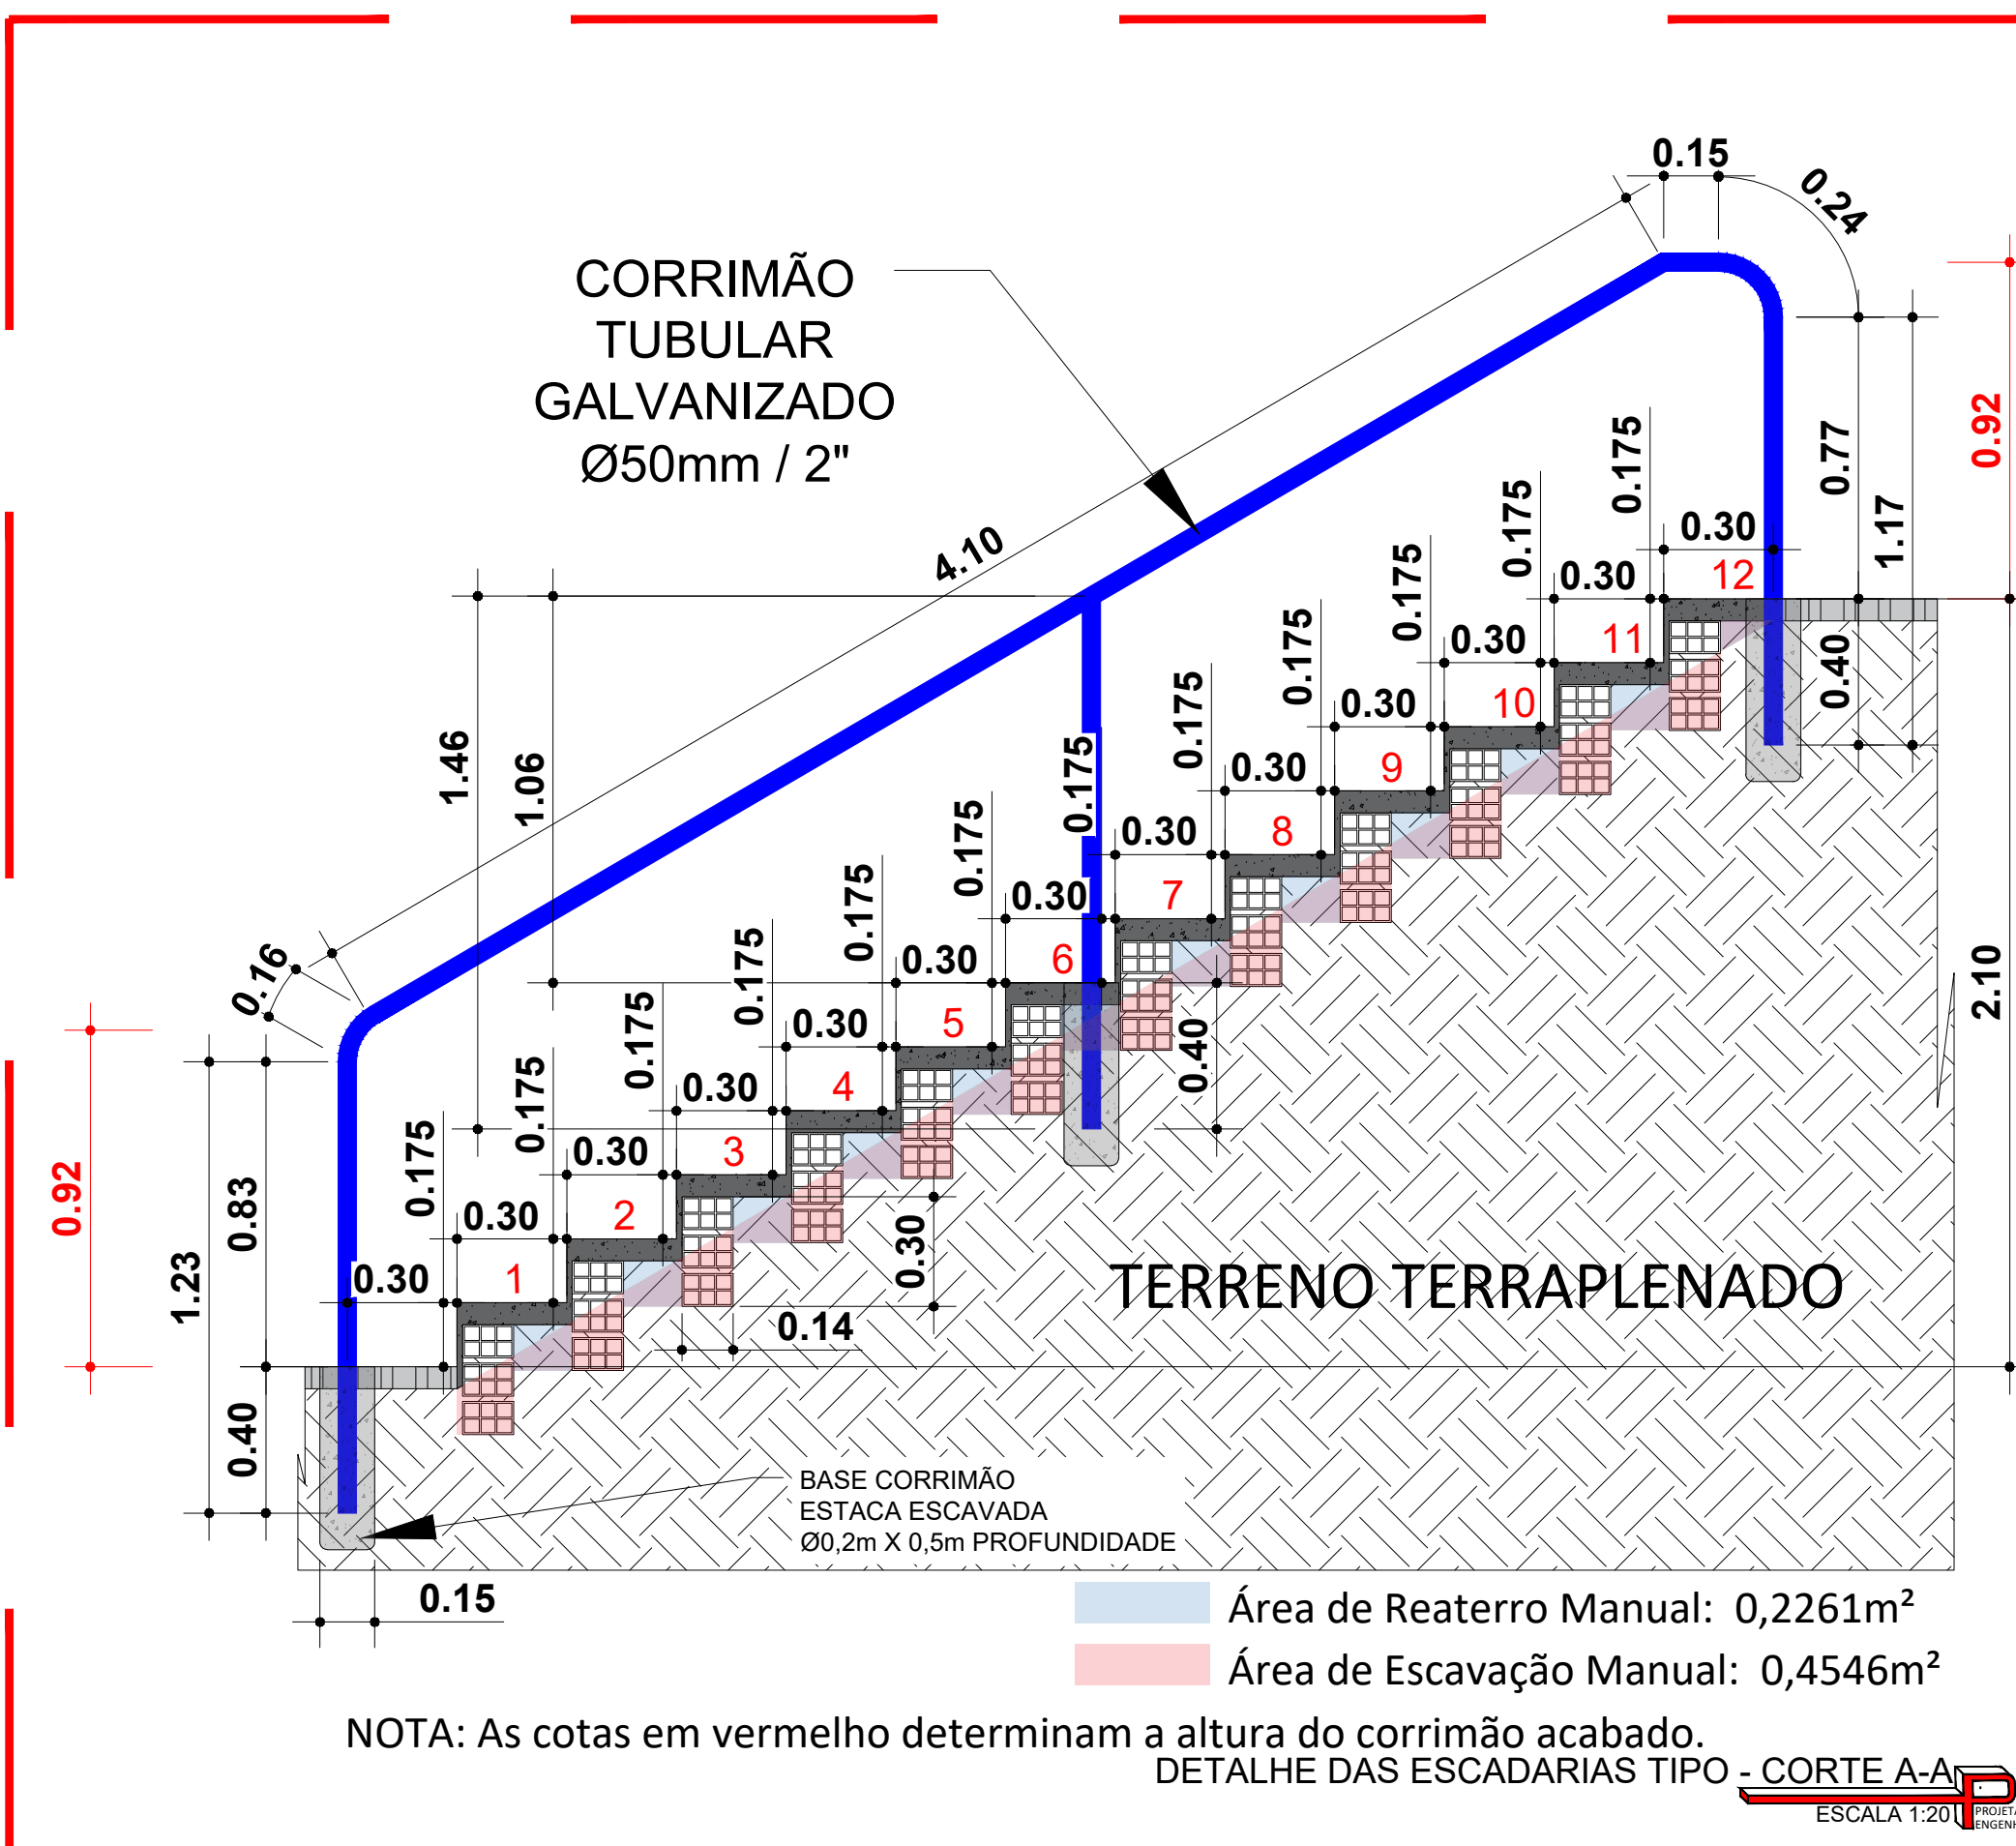
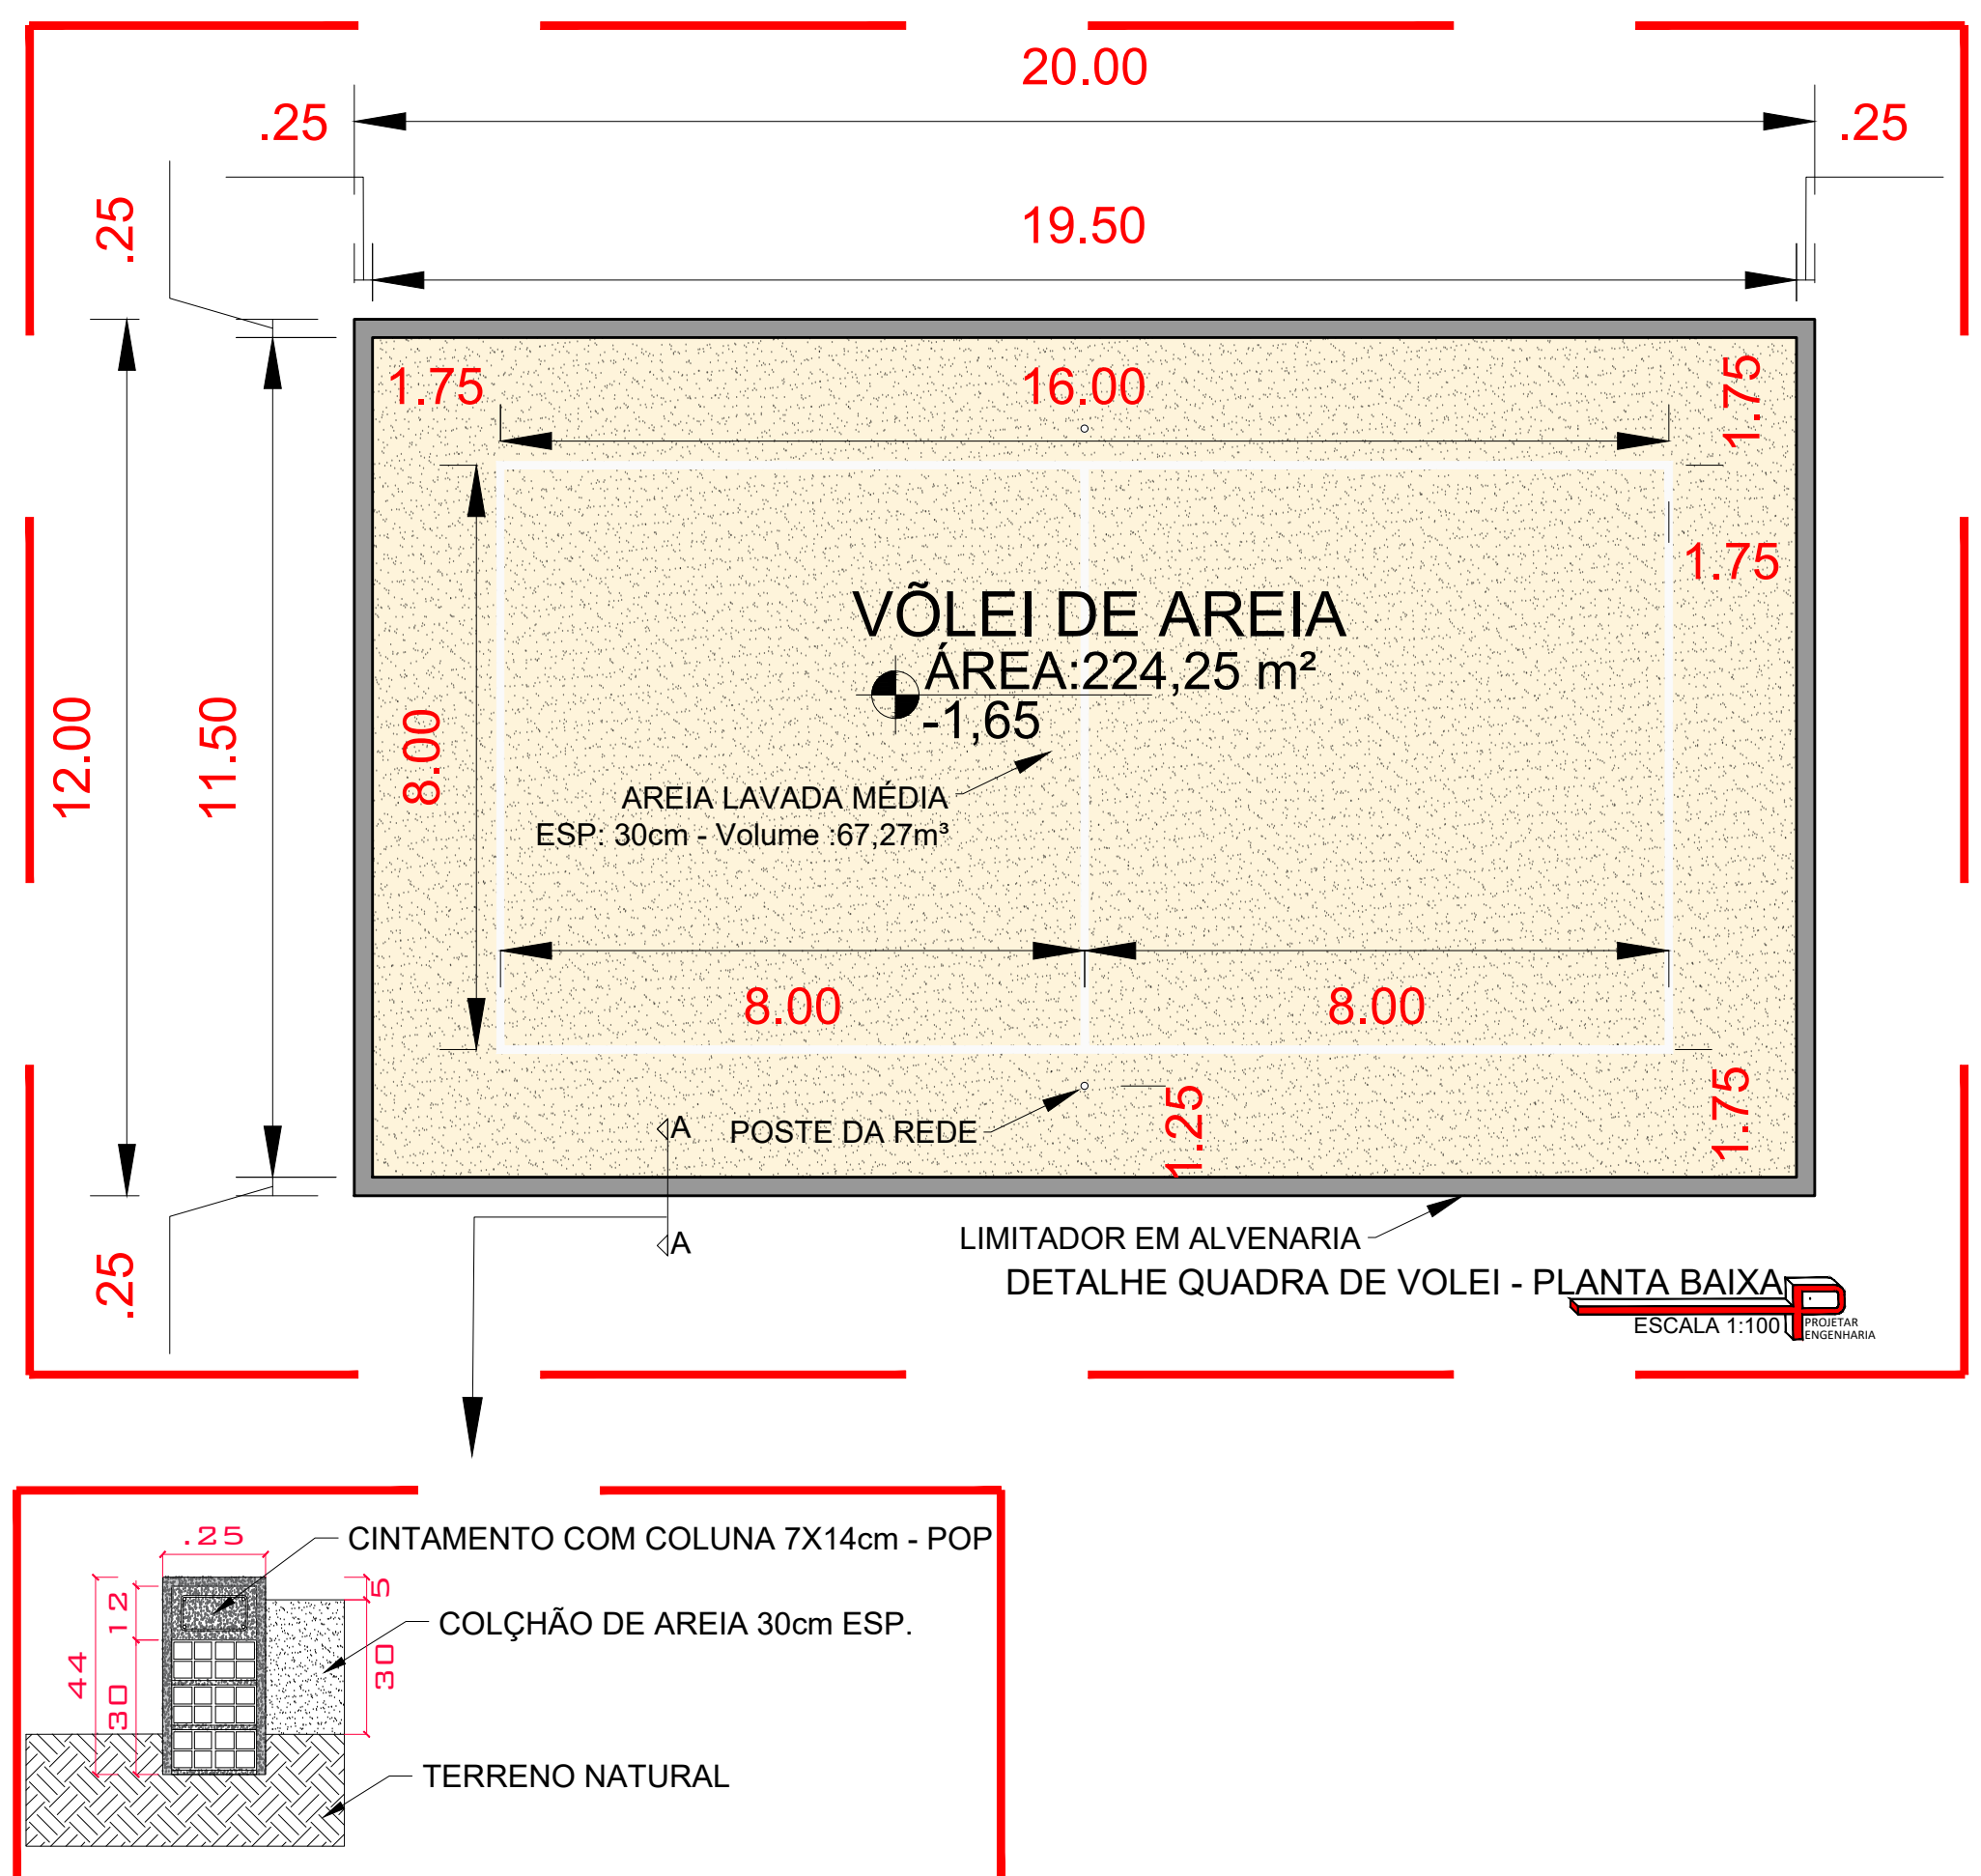
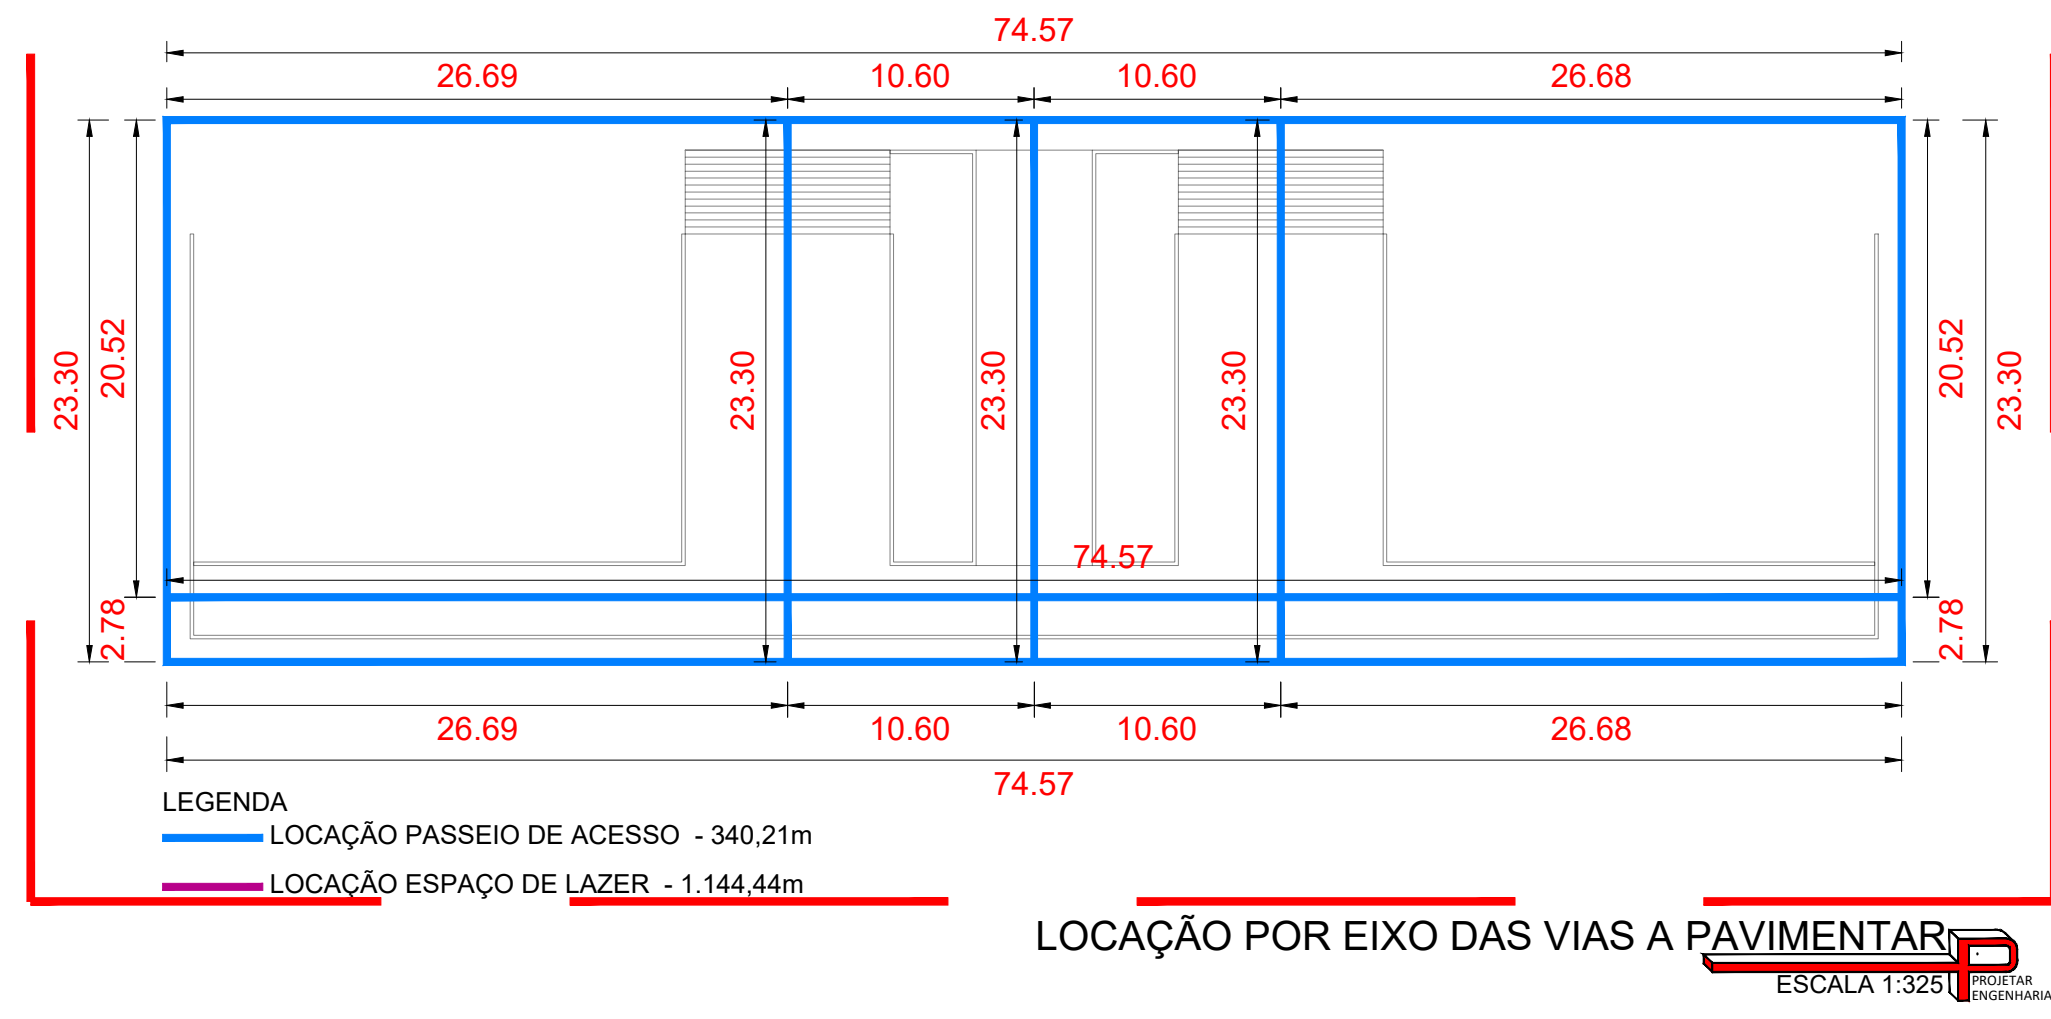


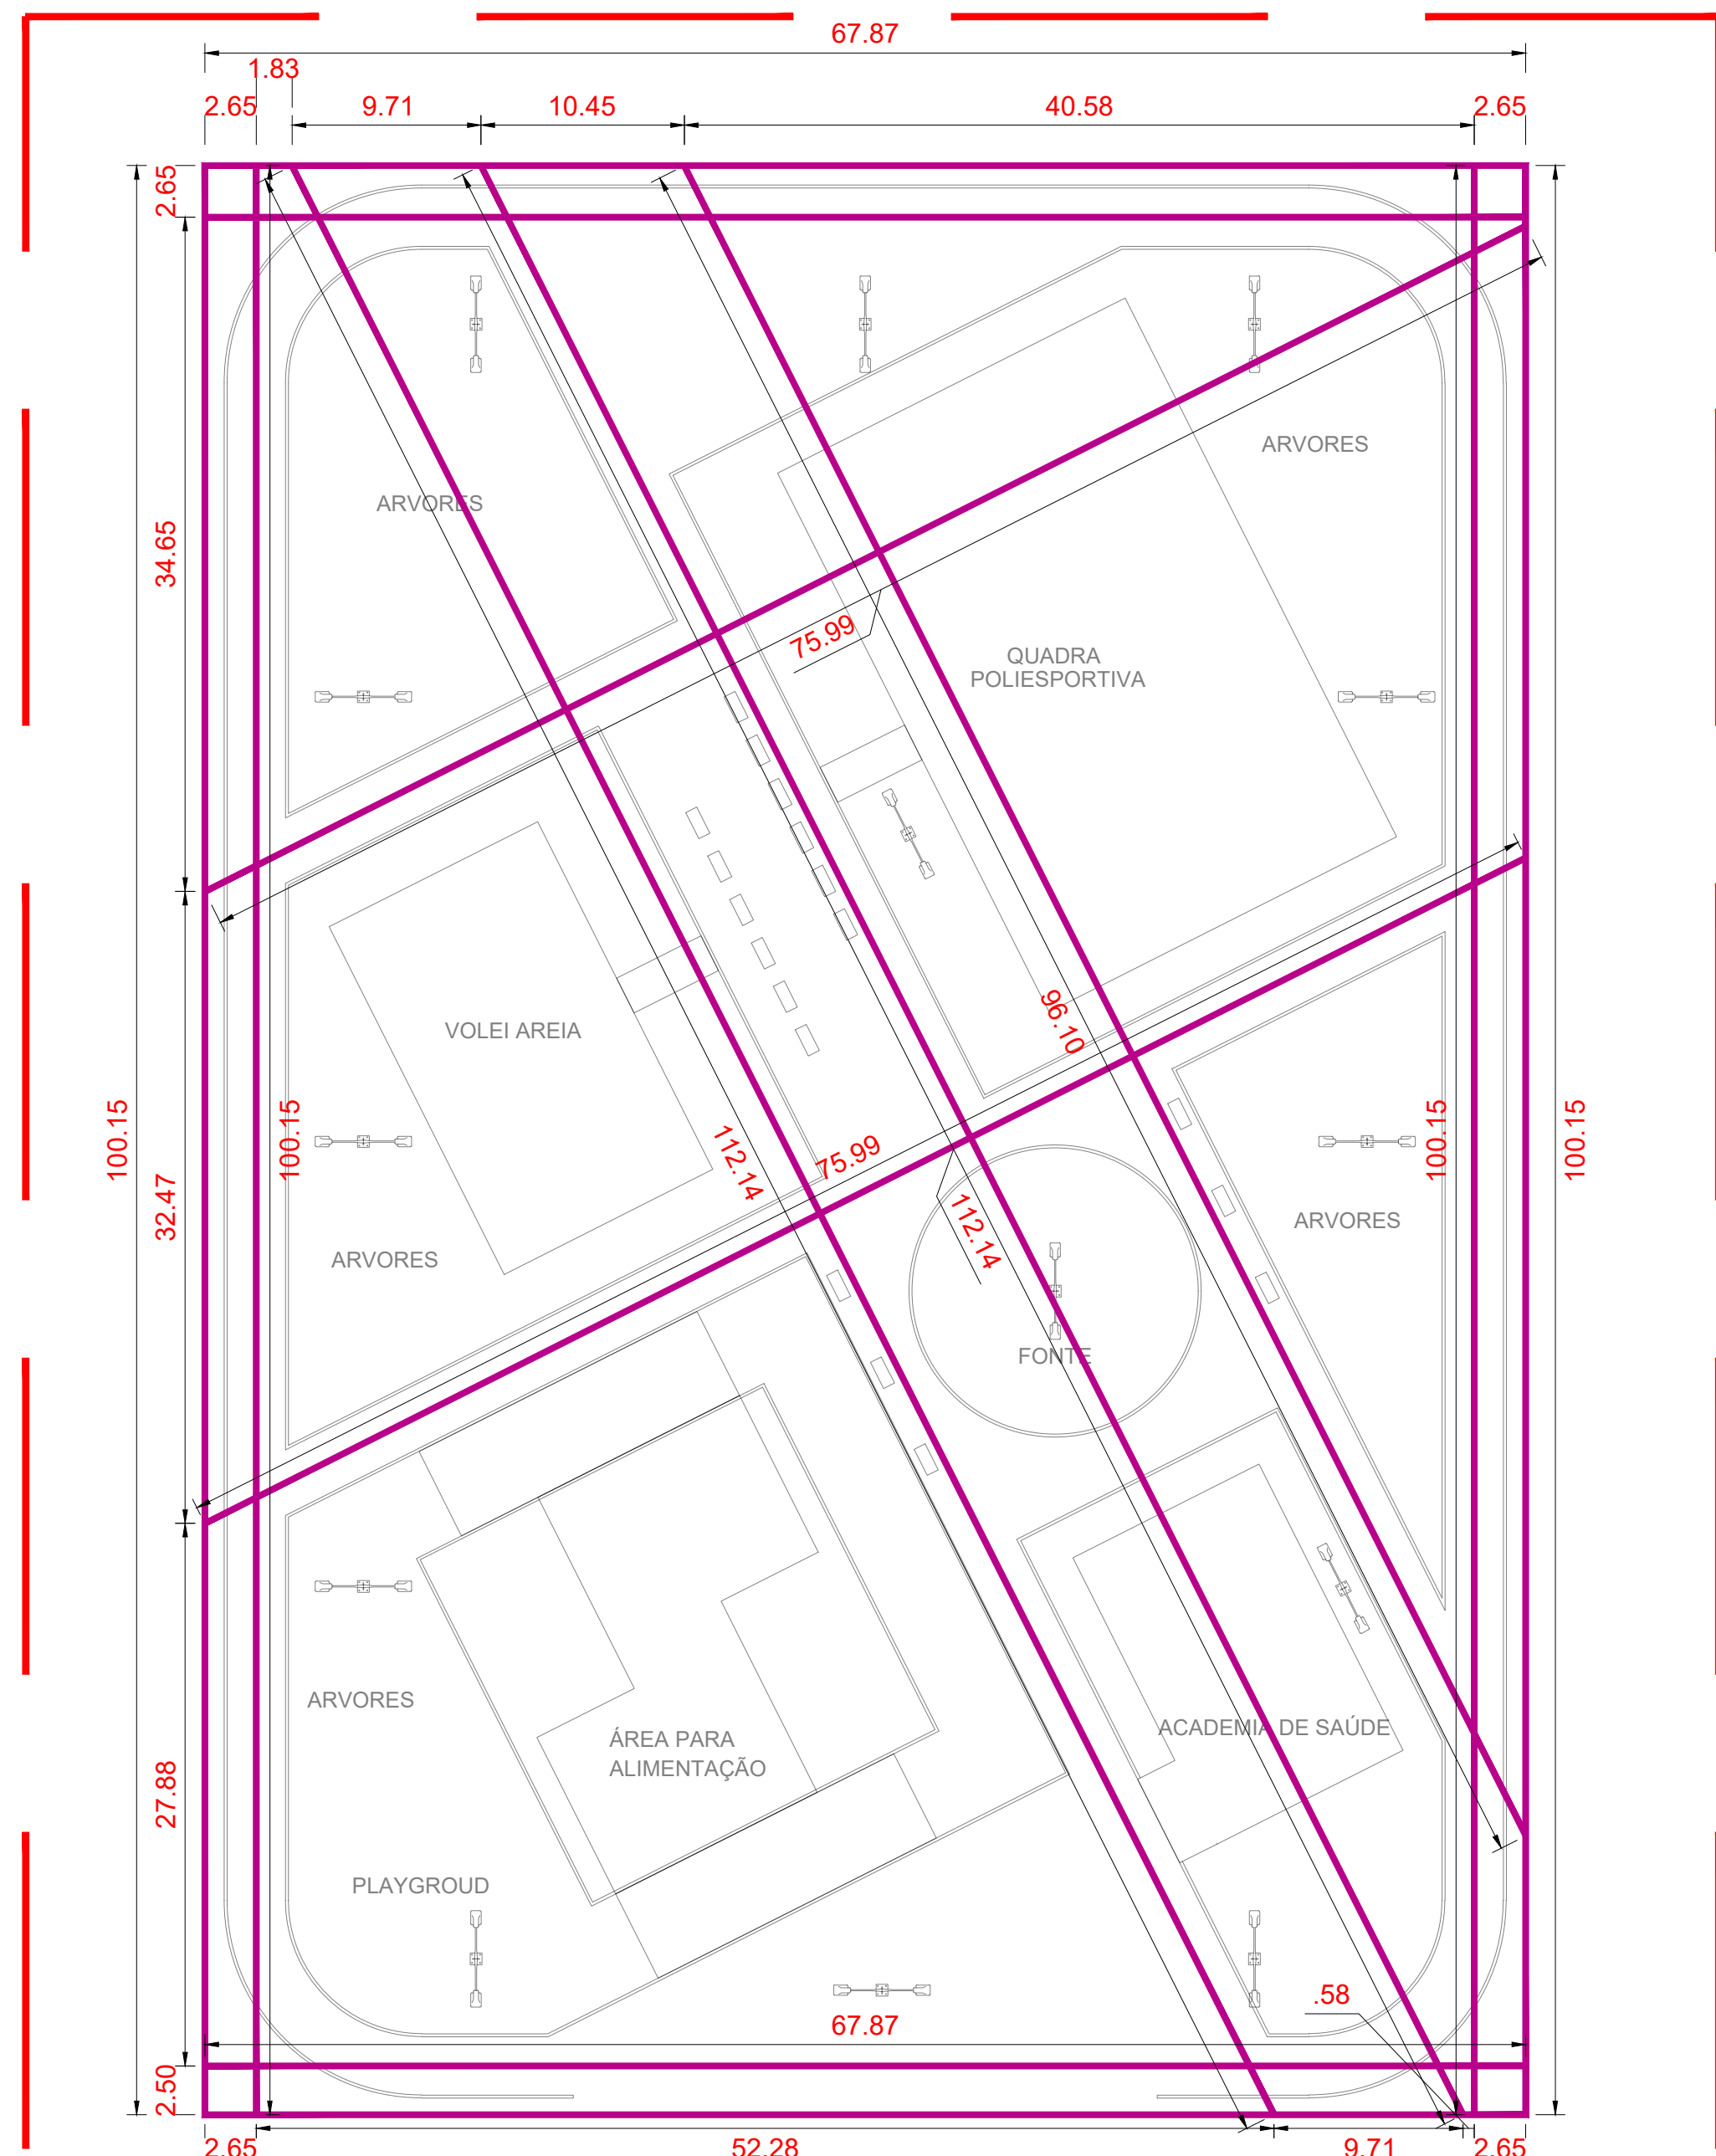

BANCOS DO ESPAÇO DE LAZER - MODELO

PREFEITURA:	CREATO:
DATA:	BOMBEIROS
FOLHA:	PROJETO:
02/02	ESPAÇO DE LAZER
MAIO/2023	ENDEREÇO:
IMPLANTAÇÃO	POVOADO 20 MIL
	CARRASCO BONITO - TO
	PROPRIETÁRIO:
	PREFEITURA MUNICIPAL DE CARRASCO BONITO
	Assinatura:
	ENG. VINICIUS PEREIRA COSTA
	Assinado de forma digital por VINICIUS PEREIRA COSTA:02081693186
	Dados: 2023.06.09 04:24:37 -03'00'
ESCALA:	CONTEÚDO:
INDICADAS	DETALHES DE PROJETO:
921654/2021	