
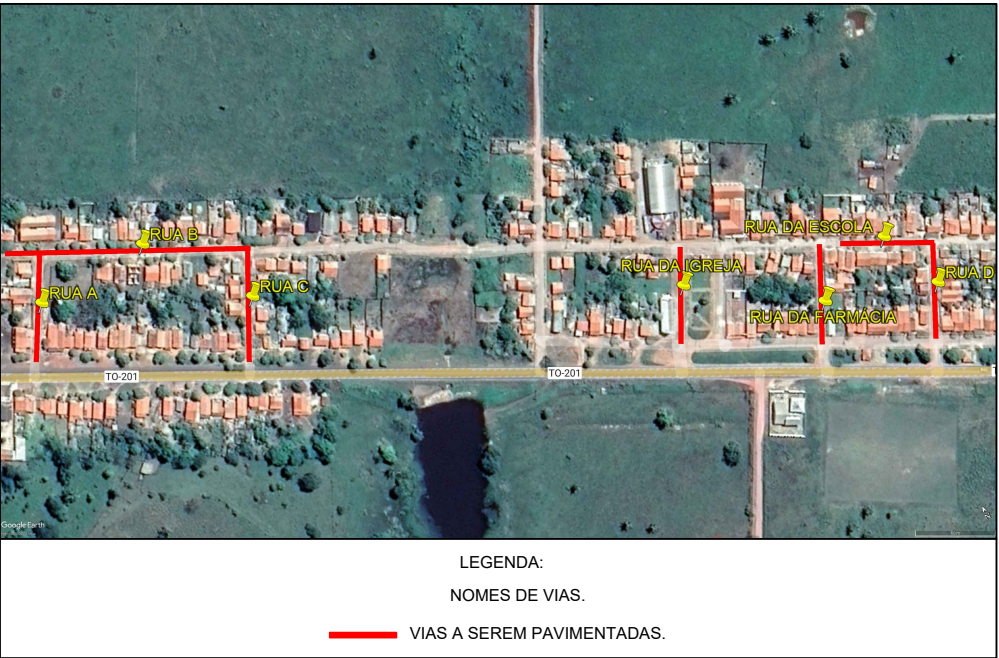



IMPLANTAÇÃO

ESCALA: ESPECIFICADAS

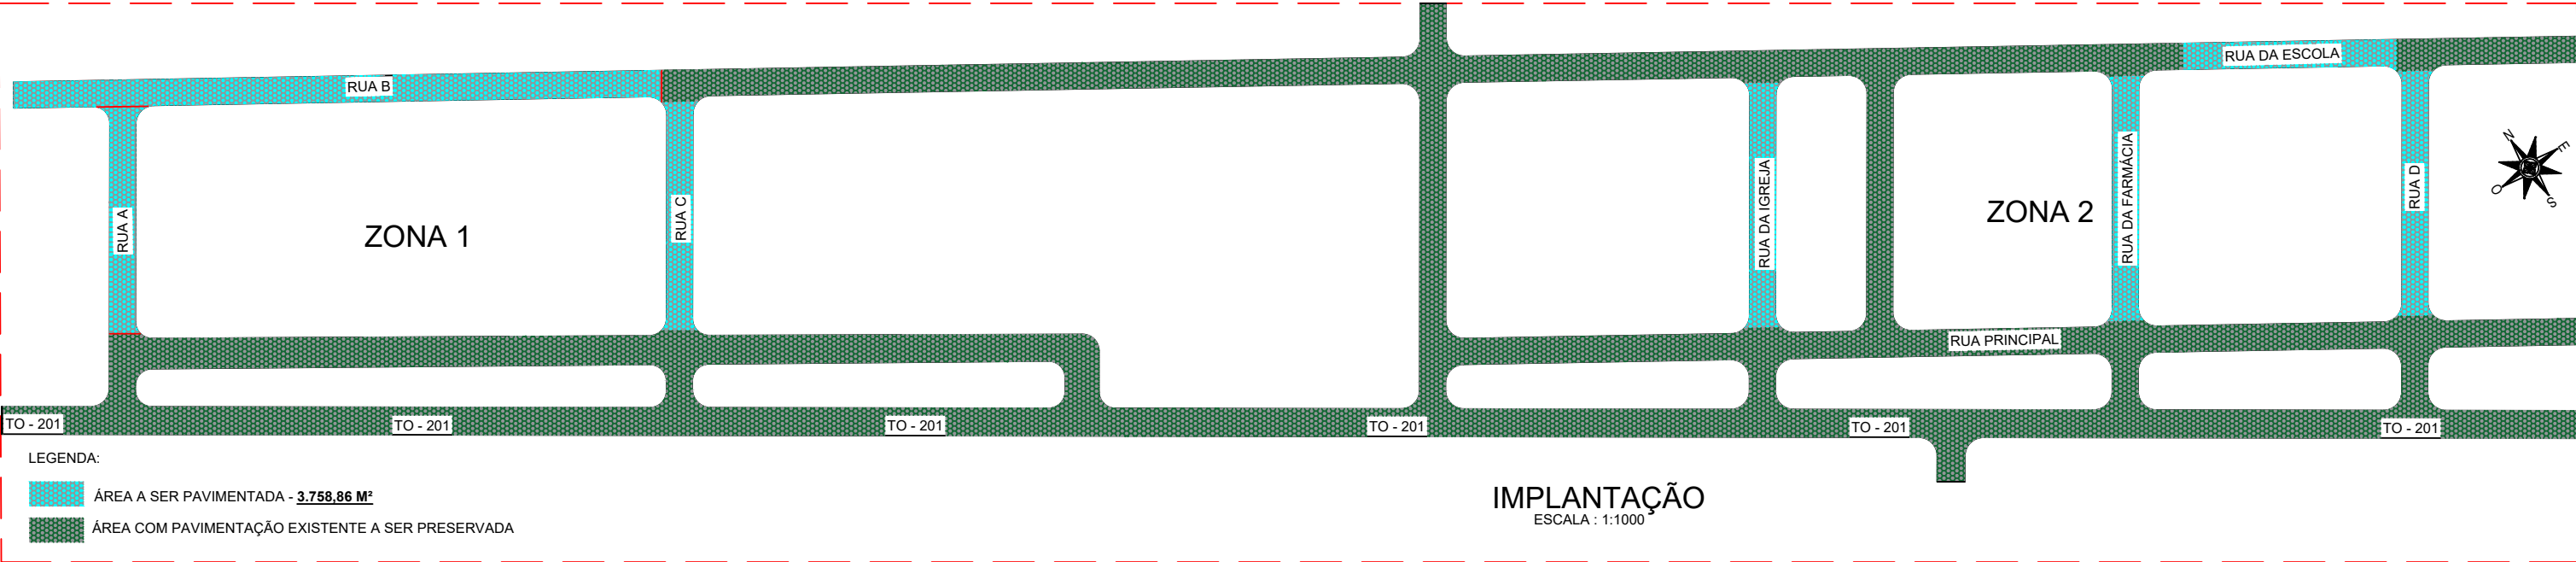


RUA B (TRECHO 2)

ESCALA : 1:300

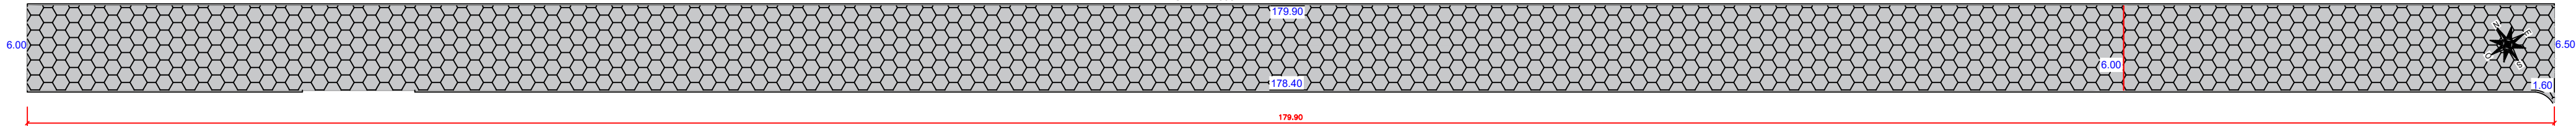


RUA A (TRECHO 1)

ESCALA : 1:300

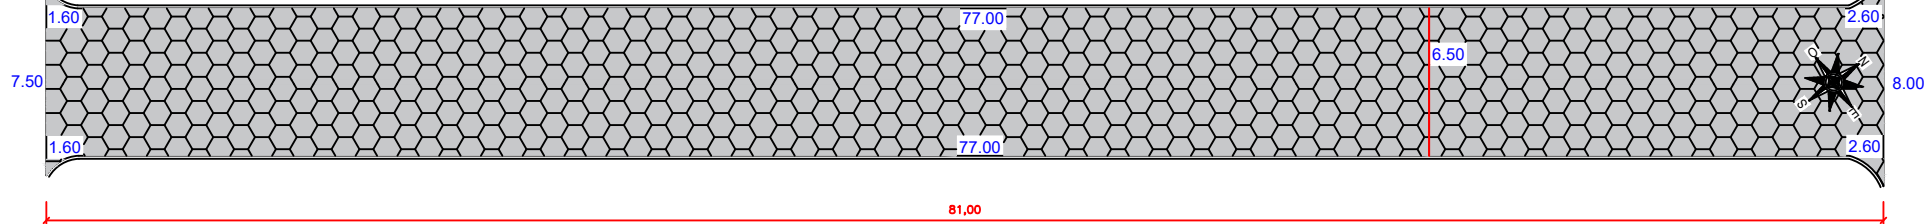


RUA DA ESCOLA (TRECHO 6)

ESCALA : 1:300

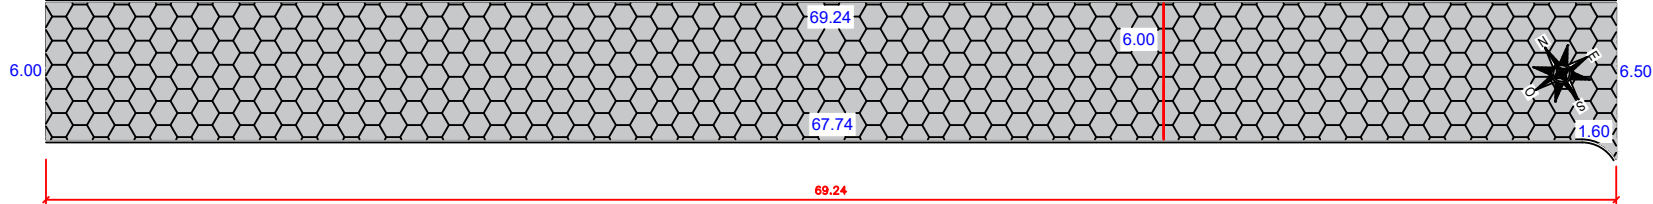


RUA C (TRECHO 3)

ESCALA : 1:300

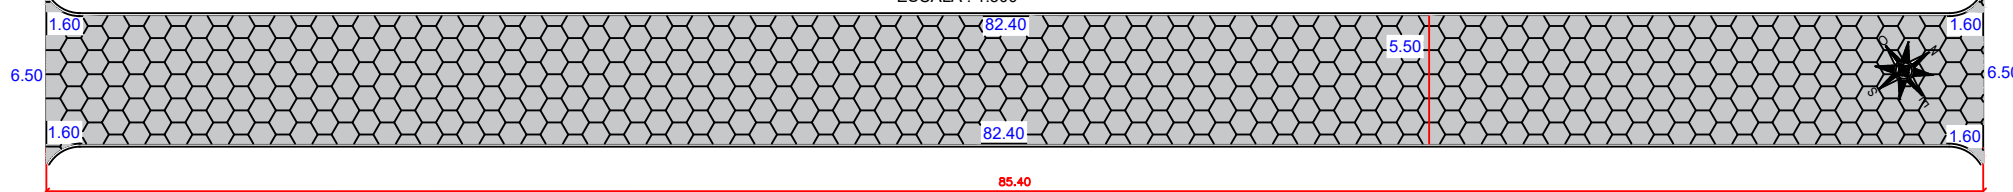


RUA D (TRECHO 7)

ESCALA : 1:300

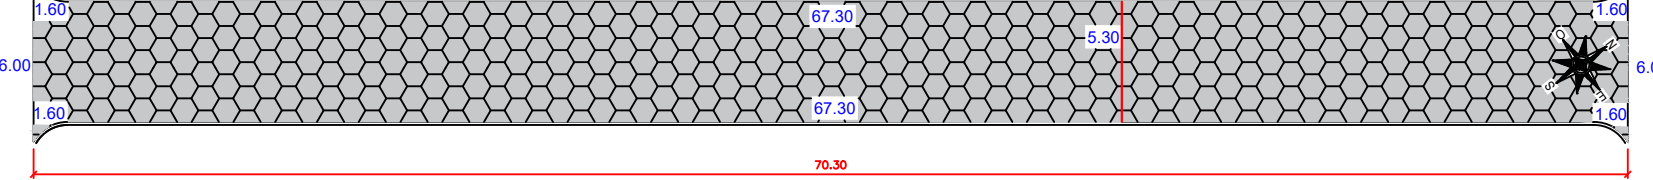



RUA DA IGREJA (TRECHO 4)

ESCALA : 1:300

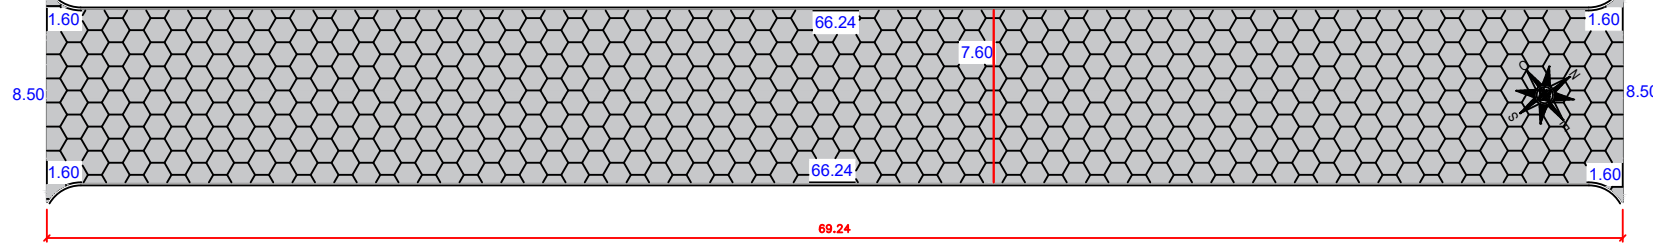


RUA DA FARMÁCIA (TRECHO 5)

ESCALA : 1:300

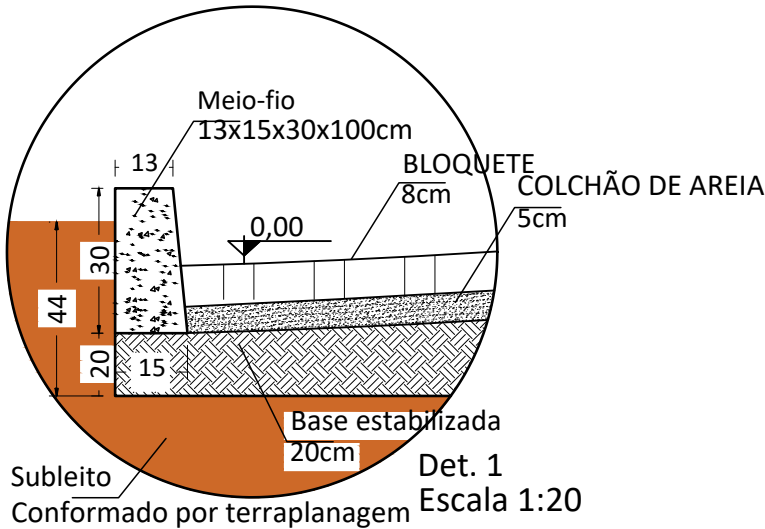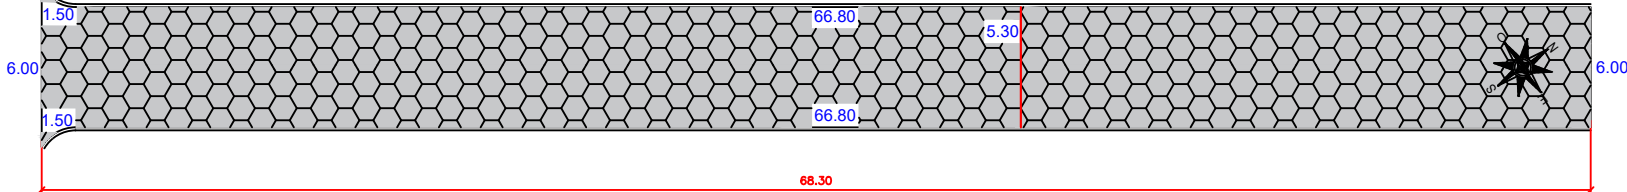

CROQUI OBRA - BOTA FORA

DMT JAZIDA - OBRA (3,1KM)

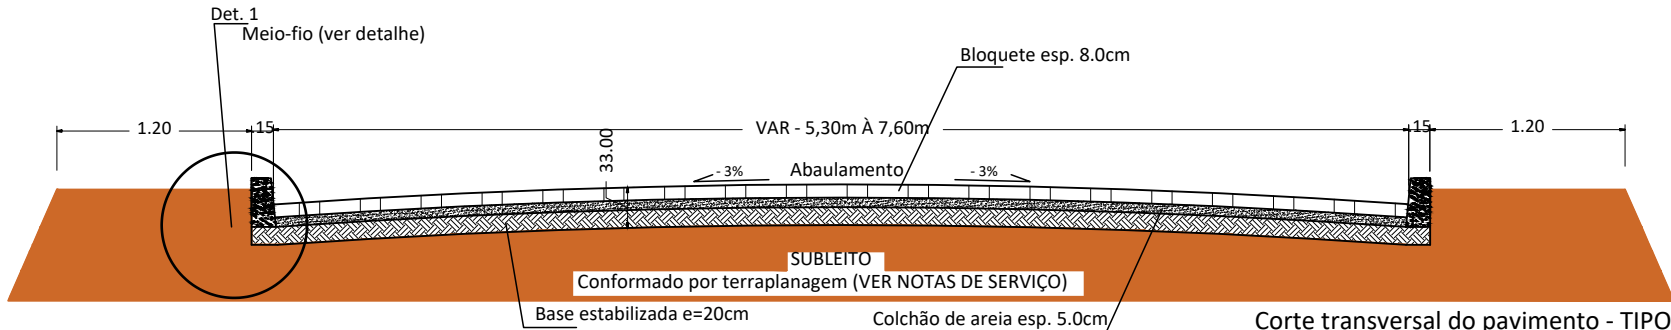

DETALHE DE RUAS					
LOGRADOURO	COORDENADAS INICIAIS		COORDENADAS FINAIS		
	EXTENSÃO (M)	LATITUDE	LONGITUDE	LATITUDE	LONGITUDE
RUA A (TRECHO 1)	81,00	5°24'21.09"S	48°0'41.53"O	5°24'19.09"S	48° 0'40.41"O
RUA B (TRECHO 2)	179,90	5°24'18.59"S	48°0'41.10"O	5°24'21.21"S	48° 0'35.76"O
RUA C (TRECHO 3)	85,40	5°24'23.48"S	48°0'37.06"O	5°24'21.20"S	48° 0'35.91"O
RUA DA IGREJA (TRECHO 4)	69,24	5°24'27.95"S	48°0'27.73"O	5°24'25.89"S	48° 0'26.70"O
RUA DA FARMÁCIA (TRECHO 5)	68,30	5°24'29.42"S	48°0'24.65"O	5°24'27.31"S	48° 0'23.67"O
RUA DA ESCOLA (TRECHO 6)	69,24	5°24'27.61"S	48°0'21.21"O	5°24'28.45"S	48° 0'21.25"O
RUA D (TRECHO 7)	70,30	5°24'30.59"S	48°0'22.24"O	5°24'28.87"S	48° 0'21.46"O
QUADRO DE RUAS A PAVIMENTAÇÃO					
LOGRADOURO	EXTENSÃO (M)	LARGURA (M)	MEIO-FIO (M)	ÁREA (m²) + ENT.	
RUA A (TRECHO 1)	81,00	6,50	162,40	528,70	
RUA B (TRECHO 2)	179,90	6,00	351,90	1079,70	
RUA C (TRECHO 3)	85,40	5,50	171,20	470,90	
RUA DA IGREJA (TRECHO 4)	69,24	7,60	138,88	527,42	
RUA DA FARMÁCIA (TRECHO 5)	68,30	5,30	136,80	362,60	
RUA DA ESCOLA (TRECHO 6)	69,24	6,00	138,58	415,74	
RUA D (TRECHO 7)	70,30	5,30	141,00	373,80	
TOTAL	623,38		1.240,76	3.758,86	

PROJETO;

IMPLANTAÇÃO (RECONSTRUÇÃO DE PAVIMENTO)

CONTRATANTE;

PREFEITURA MUNICIPAL DE CARRASCO BONITO -TO

DESCRIÇÃO;

OBRA DE RECONSTRUÇÃO DE PAVIMENTAÇÃO DE VIAS

LOCAL;

DIVERSAS RUAS DO POVOADO VINTE MIL - CARRASCO BONITO TOCANTINS

LOGRADOURO

EXTENSÃO (M)

LARGURA (M)

MEIO-FIO (M)

ÁREA (m²) + ENT.

RUA A (TRECHO 1)

81,00

6,50

162,40

528,70

RUA B (TRECHO 2)

179,90

6,00

351,90

1079,70

RUA C (TRECHO 3)

85,40

5,50

171,20

470,90

RUA DA IGREJA (TRECHO 4)

69,24

7,60

138,88

527,42

RUA DA FARMÁCIA (TRECHO 5)

68,30

5,30

136,80

362,60

RUA DA ESCOLA (TRECHO 6)

69,24

6,00

138,58

415,74

RUA D (TRECHO 7)

70,30

5,30

141,00

373,80

TOTAL

623,38

1.240,76

3.758,86

LOCAL; INFRAESTRUTURA (PAVIMENTAÇÃO)

ESCALA; ESPECIFICADAS

ART; TO20230466399

ÁREAS; ZONA 1 - 2.079,30

DATA; 20/11/2023

RT; EDUARDO MENDES

ZONA 2 - 1.679,56

TOTAL - 3758,86 M²

GILVAN BANDEIRA DA SILVA

00081120109

GILVAN BANDEIRA DA SILVA

PREFEITO MUNICIPAL

Assinado de forma digital por GILVAN BANDEIRA DA SILVA

00081120109

2023.11.27 21:35:14 -0300

CREA-TO;

CBM-TO;

PREFEITURA;

LOCAL; INFRAESTRUTURA (PAVIMENTAÇÃO)

ESCALA; ESPECIFICADAS

ART; TO20230466399

ÁREAS; ZONA 1 - 2.079,30

DATA; 20/11/2023

RT; EDUARDO MENDES

ZONA 2 - 1.679,56

TOTAL - 3758,86 M²

PROJEM

ENGENHARIA

ENG. CIVIL EDUARDO MENDES

Assinado de forma digital por EDUARDO MENDES DOS SANTOS

05891002116

2023.11.27 21:35:32 -0300

ENG. CIVIL EDUARDO MENDES S.

CREA: 323829D/TO

RESP. TÉCNICO PROJETO