


CARRASCO BOMITO-TO

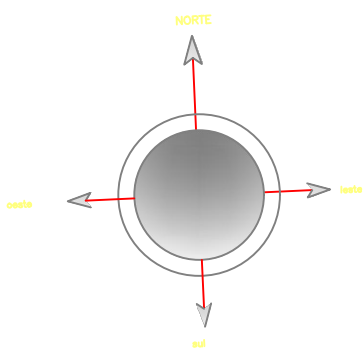

NOTA IMPORTANTE

- O TRAÇO DO CONCRETO PARA O BLOQUETE E MEIO - FIO,
OBEDECERÁ A TABELA ABAIXO:


BLOQUETES (M³)		MEIO - FIO (M³)	
CIMENTO	344,00kg	CIMENTO	272,75kg
AREIA - 01	0,486m³	AREIA - 01	0,610m³
BRITA - 02	0,780m³	BRITA - 02	0,830m³
PADIOLAS:		PADIOLAS:	
01 - 35 X 45 X 28,7cm		01 - 35 X 45 X 30cm	
02 - 35 X 45 X 37,6cm		02 - 35 X 45 X 32cm	

NOTA IMPORTANTE

- O TRAÇO DO CONCRETO PARA O BLOQUETE E MEIO - FIO,
OBEDECERÁ A TABELA ABAIXO:

BLOQUETES (M³)		MEIO - FIO (M³)	
CIMENTO	344,00kg	CIMENTO	272,75kg
AREIA - 01	0,486m³	AREIA - 01	0,610m³
BRITA - 02	0,780m³	BRITA - 02	0,830m³
PADIOLAS:		PADIOLAS:	
01 - 35 X 45 X 28,7cm		01 - 35 X 45 X 30cm	
02 - 35 X 45 X 37,6cm		02 - 35 X 45 X 32cm	


DETALHES DAS PLACAS DE SINALIZAÇÃO

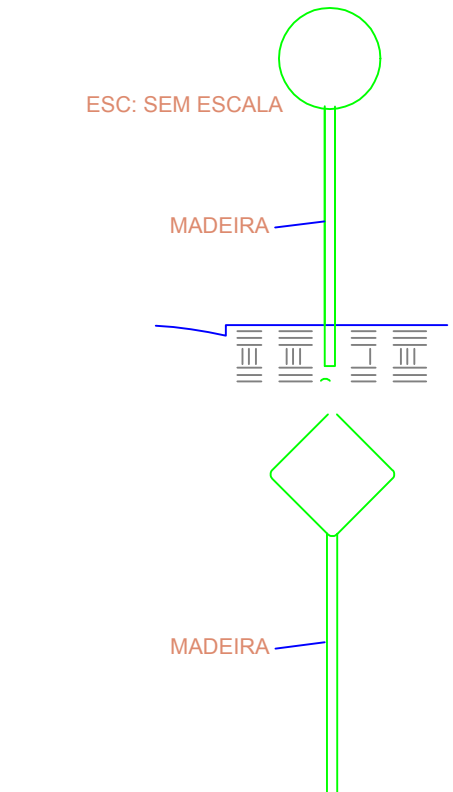

TRIANGULAR		TAMPA (M)	
LADO (M)		0,94	0,15
CIRCULAR		TAMPA (M)	
DIÂMETRO (M)		0,90	0,100
OCTOGONAL		TAMPA (M)	
LADO (M)		0,90	0,100
QUADRADA		TAMPA (M)	
LADO (M)		0,90	0,100

PLACAS DE IDENTIFICAÇÃO DE VIAS

VISTA SUPERIOR

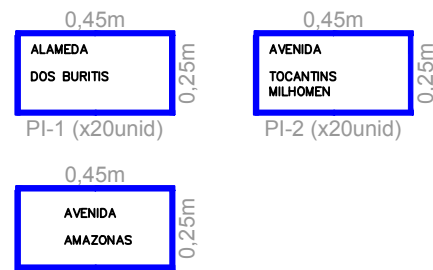


DETALHE DE REBAIXO DE MEIO FIO P/ PEDESTRES

DETALHE 02

ESQUINAS

- ARQ-ALVENARIA
- ARQ-CONSTRUIR
- ARQ-COTAS
- ARQ-CURVAS-NÍVEL
- ARQ-ELETTROS
- ARQ-ESQ-01
- ARQ-ESQ-02
- ARQ-ESTRUTURA
- ARQ-HACHURA
- ARQ-LINHA-01
- ARQ-LINHA-02
- ARQ-LINHA-03
- ARQ-LINHA-04
- ARQ-LINHA-05
- ARQ-LINHA-06
- ARQ-LINHACORTE
- ARQ-MÓVEIS
- ARQ-NÍVEIS
- ARQ-PEÇAS-SANITÁRIAS
- ARQ-PESSOAS
- ARQ-PISO
- ARQ-PROJ-01
- ARQ-REVESTIMENTO
- ARQ-TERRENO
- ARQ-TEXT02
- ARQ-TEXT03
- ARQ-TEXT04
- ARQ-VEGETAÇÃO
- ARQ-VEÍCULOS

VISTA FRONTAL

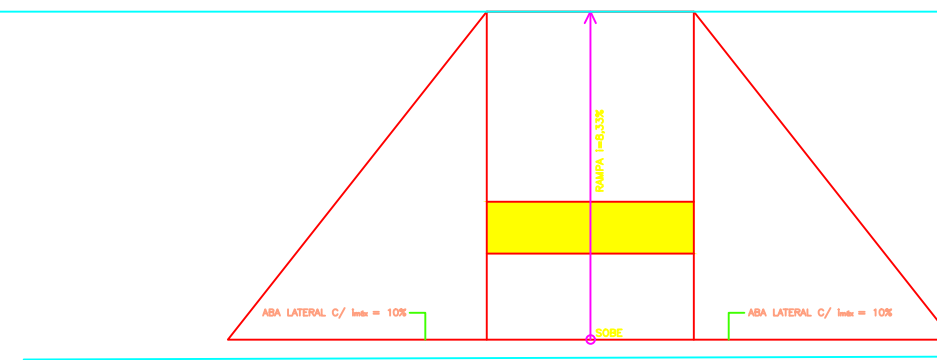


Esq.Livre

DETALHE 02


ESQUINAS

PLACAS DE REGULAÇÃO

MODELO	ESPECIFICAÇÃO	CÓDIGO	DIMENSÃO	QUANTIDADE
R-01	Placa Pare com fundo com adesivo refletivo de grau técnico, símbolo e tarja não refletivo	R-01	OCTOGONAL	08 UNIDADES
R-19	Velocidade máxima permitida fundo e tarja com adesivo refletivo de grau técnico, símbolo não refletivo	R-19	CIRCULAR	07 UNIDADES
R-2	Placa De Preferência Fundo e Tarjas com adesivo refletivo de grau técnico	R-2	TRIANGULAR	00 UNIDADES
R-24A	Sentido de circulação da via/pista	R-24A	CIRCULAR	02 UNIDADES
Accesibilidade		acs		6


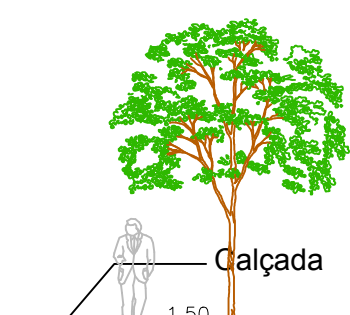


DETALHAMENTO PAVIMENTAÇÃO


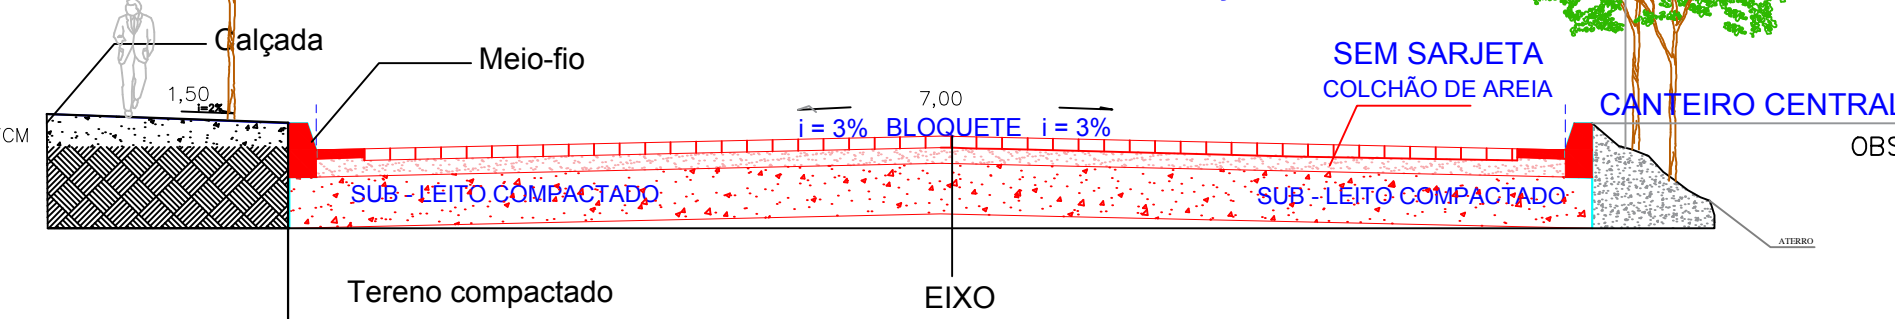


- 1 - Seguir os modelos da Manual Brasileiro de Sinalização de Trânsito
- 2 - A Sinalização Vertical deverá ser de acordo com o manual de Sinalização Vertical de Regulação - Volume I - CONTRA/DENATRAN, Resolução 180 de 26/08/2005.
- 3 - A Sinalização Horizontal deverá ser de acordo com o manual de Sinalização Horizontal de Regulação - Volume IV - CONTRA/DENATRAN, Resolução 236 de 11/05/2007.


SECÇÃO DE RUAS - DETALHES GENÉRICO

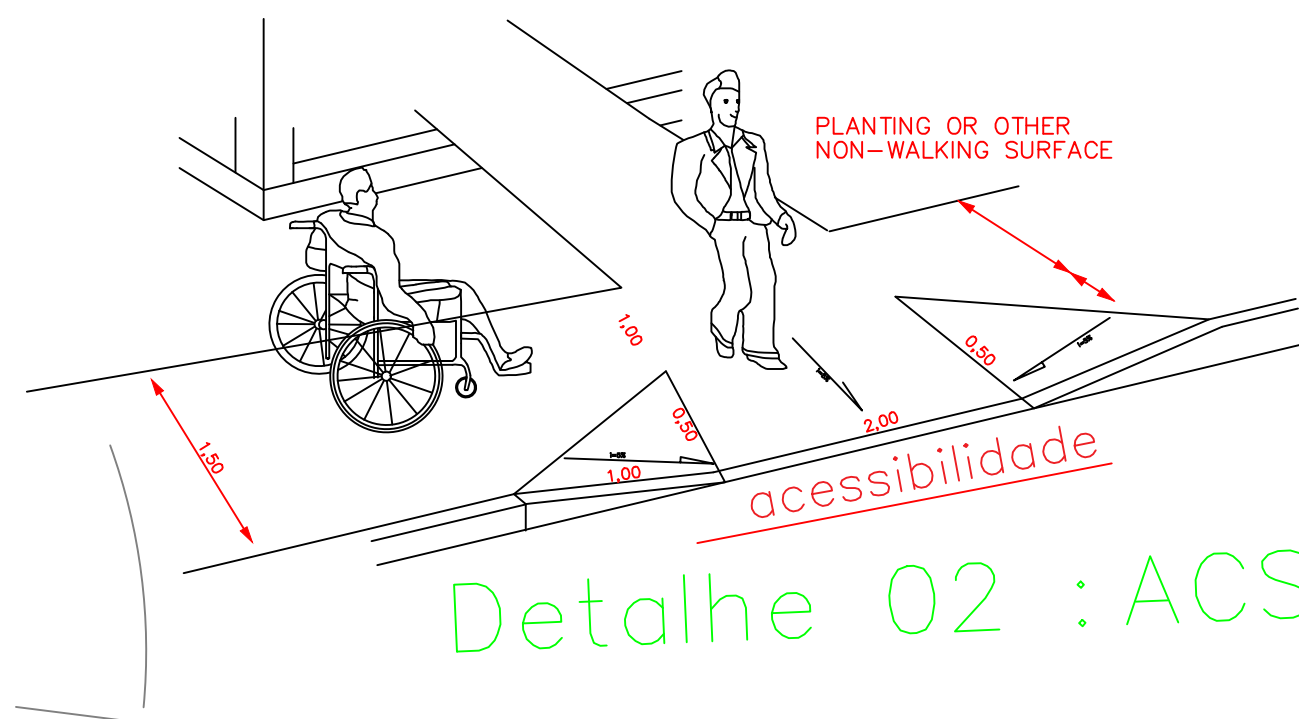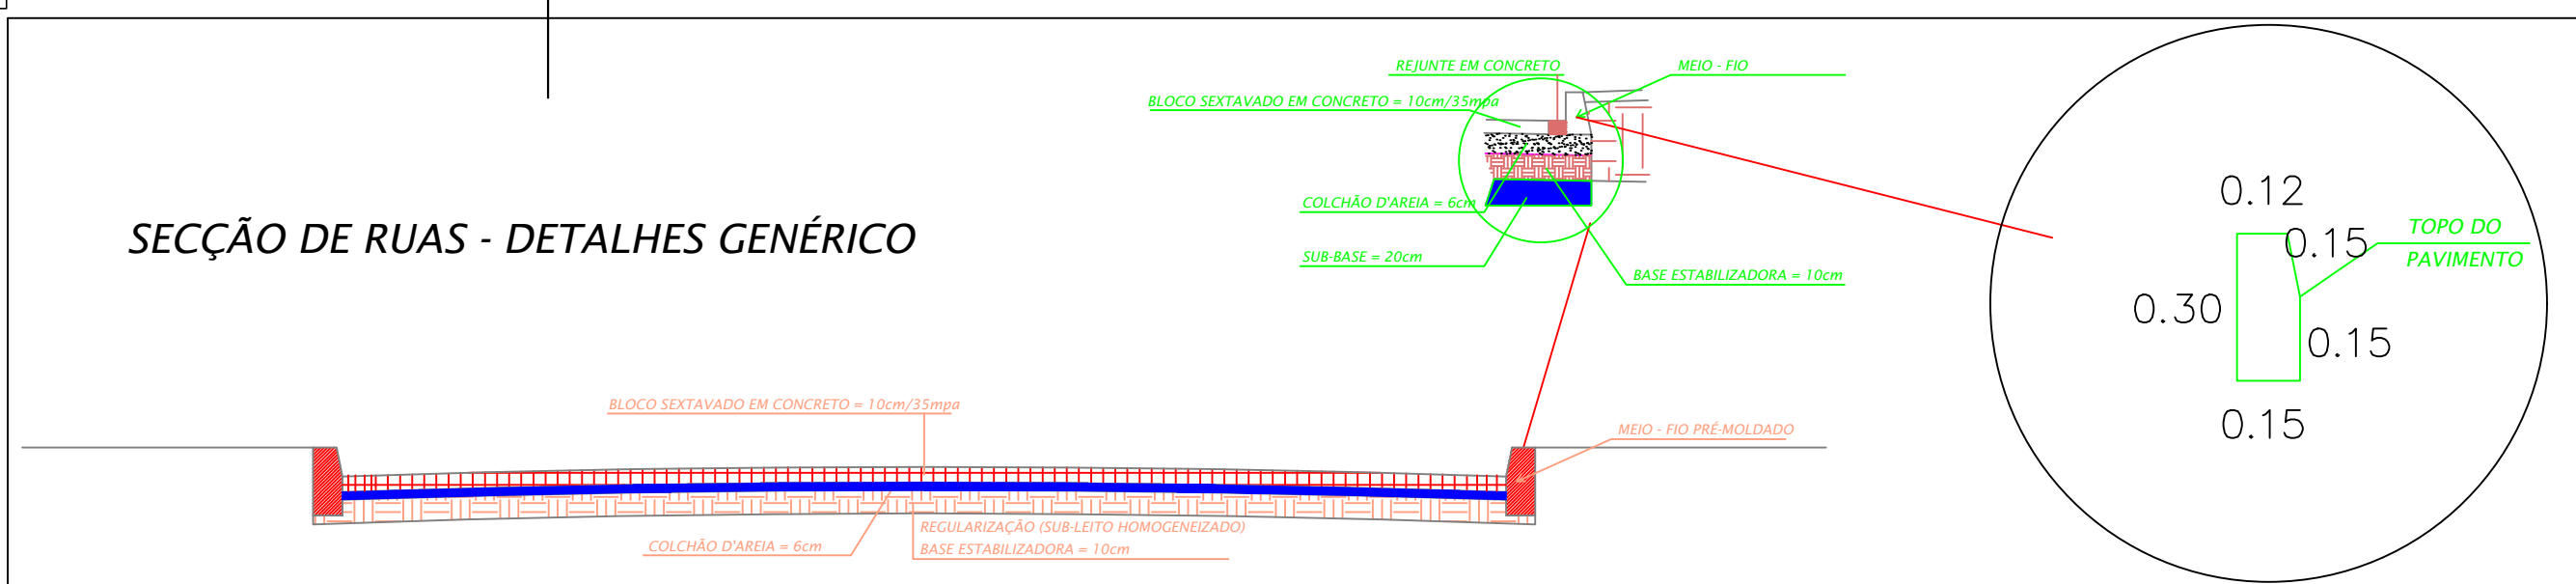

Detalhe 02 : ACS

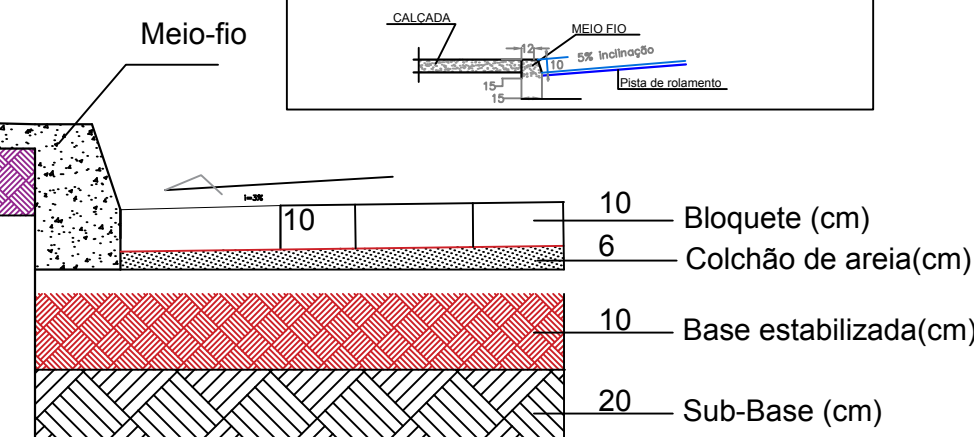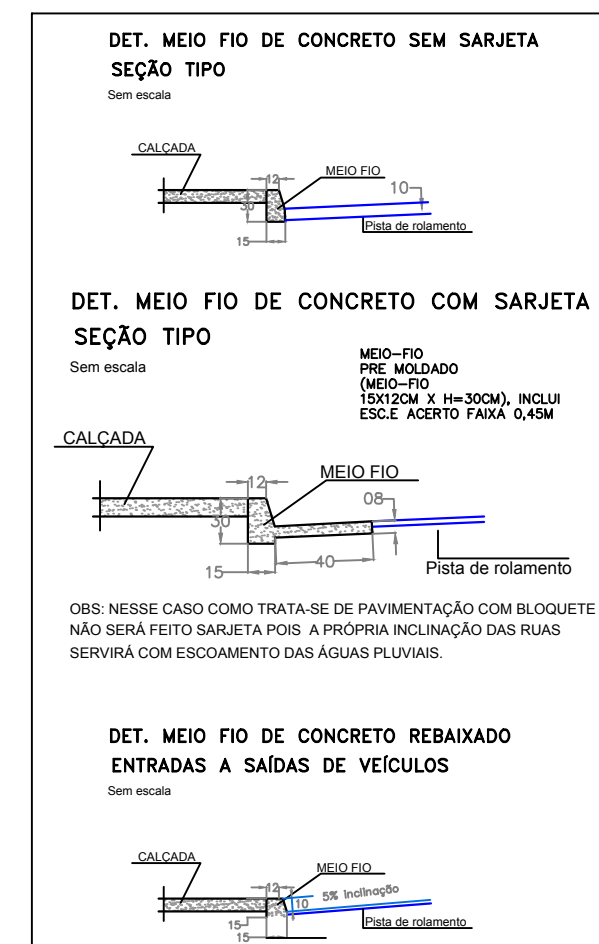

RUAS A SEREM PAVIMENTADAS

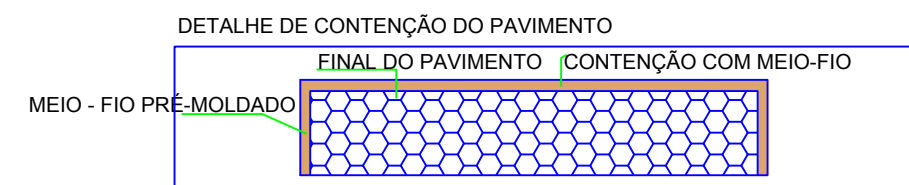


DETALHE DE ESQUINAS - CHANFROS

3,00m x 3,00m - RUAS DE 6,00m

DETALHE DE ESQUINAS - CURVAS
4,50m x 4,50m - RUAS DE 6,00m

DETALHE BLOQUETE

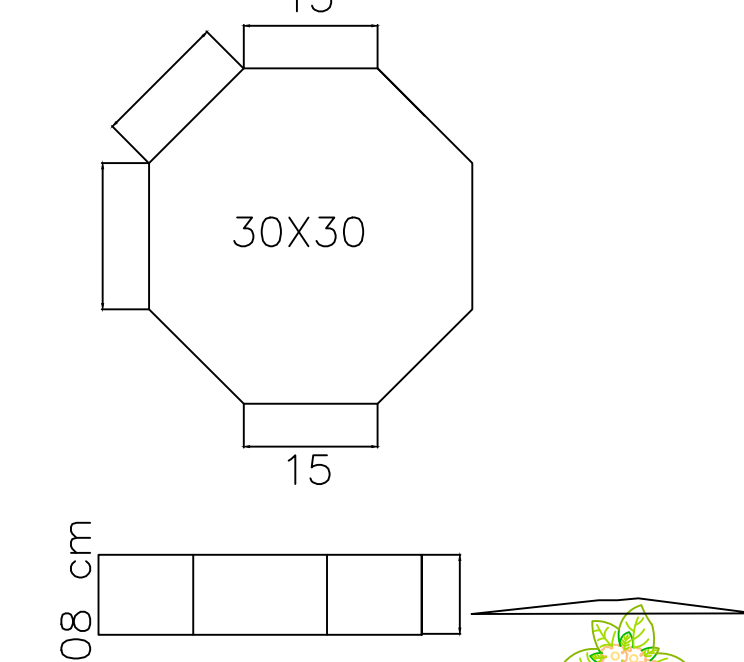

Vista Lateral CARRASCO BONITO -TO

DISTRITO FIRMINO, CARRASCO BONITO-TO

APROVAÇÃO DA PREFEITURA	Imóvel: Projeto de calçamento em blocos sextavado de concreto , calçada de acessibilidade,meio fio pre-moldado e drenagem superficial, no Distrito de Firmino,Município De Carrasco Bonito.	ÁREA BLOQUETE (M²): 7.870,79m²
ESCALA: 1/1500	PROP.: PREFEITURA MUNICIPAL DE CARRASCO BONITO CNPJ: 25.064.023/0001-90	MEIO FIO(M) 2.201,92m
DESENHO:	ESTADO TOCANTINS	MUNICÍPIO: CARRASCO BONITO -TO
ART:	R.T.: ENG : WELICA BARBOSA ALVES CREA: TO 304 497/D	LEVANT. TOPOGRÁFICO: VISTO: DATA: JAN. / 2.018