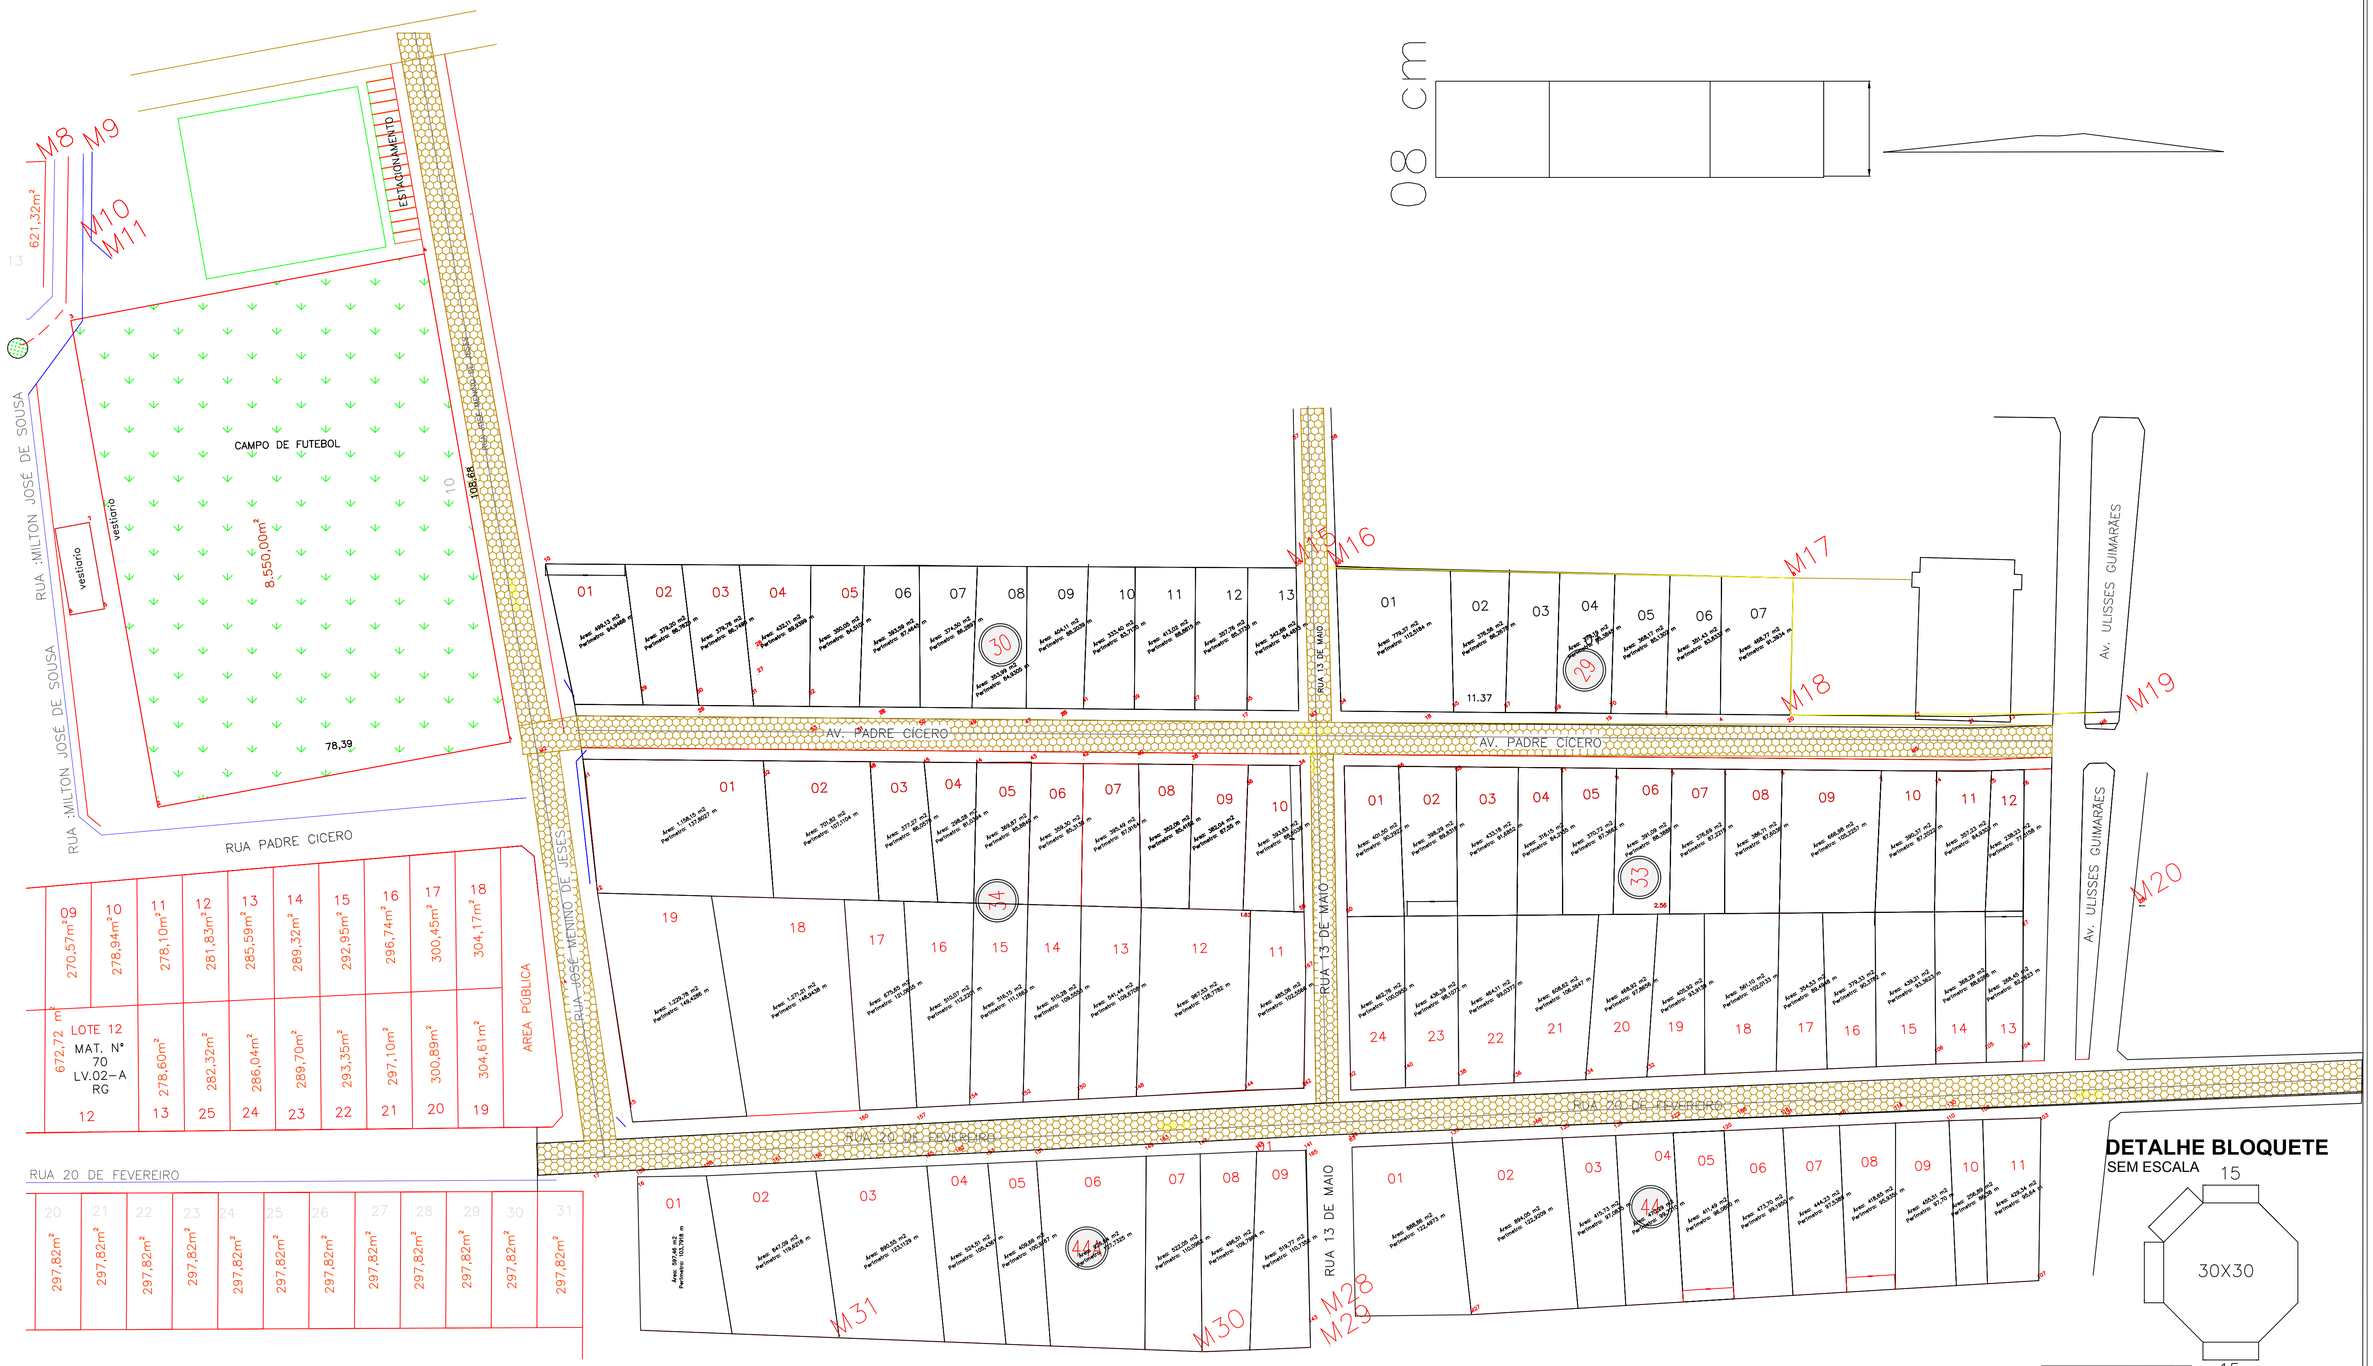

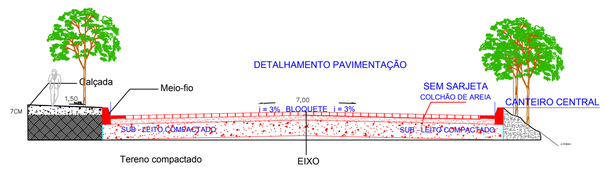

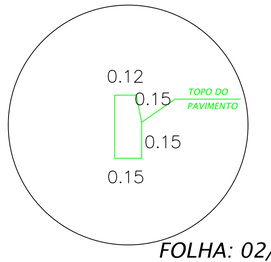

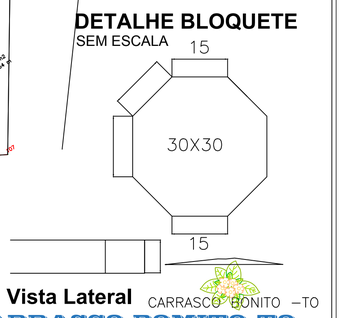

Area Av.Padre Cicero – 2261.97m² = 323,14 * 7,00
Area Rua 13 de Maio – 726,31m² = 121,05 *6,00
Area Rua José Menino de Jesus – 1817,69m² = 269,60 *7,00
Área rua 20 de Fevereiro – 2.808,19 m² = 401,17*6,5
Area do Estacionamento – 387,7m²
Area total – 7.817,57 m²

CARRASCO BONITO –TO

DISTRITO FIRMINO, CARRASCO BOMITO-TO

APROVAÇÃO DA PREFEITURA	Projeto de calçamento em blocos sextavado de concreto , calçada de acessibilidade,meio fio pre–moldado e drenagem superficial, ,Municipio De Carrasco Bonito.	ÁREA BLOQUETE (M²): 7.870,79m²
ESCALA: 1/1500	PREFEITURA MUNICIPAL DE CARRASCO BONITO CNPJ: 25.064.023/0001–90	MEIO FIO(M) 2.201,92m
MUNICIPIO: CARRASCO BONITO –TO		
DESENHO:		CALÇADA: 3.390,69M²
ART: ENG : WELLICA BARBOSA ALVES CREA: TO 304 497/D	LEVANT. TOPOGRÁFICO:	VISTO: DATA: JAN. / 2.018

FOLHA: 02/02