



POVOADO VINTE MIL, CARRASCO BOMITO-TO

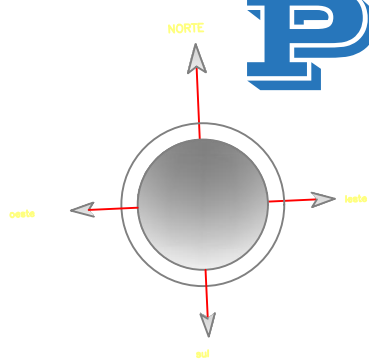

- ARQ-ALVENARIA
- ARQ-CONSTRUIR
- ARQ-COTAS
- ARQ-CURVAS-NIVEL
- ARQ-ELETROS
- ARQ-ESQ-01
- ARQ-ESQ-02
- ARQ-ESTRUTURA
- ARQ-HACHURA
- ARQ-LINHA-01
- ARQ-LINHA-02
- ARQ-LINHA-03
- ARQ-LINHA-04
- ARQ-LINHA-05
- ARQ-LINHA-06
- ARQ-LINHACORTE
- ARQ-MOVEIS
- ARQ-NIVEIS
- ARQ-PECAS-SANTARIAS
- ARQ-PESSOAS
- ARQ-PISO
- ARQ-PROJ-01
- ARQ-REVESTIMENTO
- ARQ-TERRENO
- ARQ-TEXT02
- ARQ-TEXT03
- ARQ-TEXT04
- ARQ-VEGETACAO
- ARQ-VEICULOS

VISTA LATERAL DA CALÇADA, RUA, CANTEIRO CENTRAL E TO-010

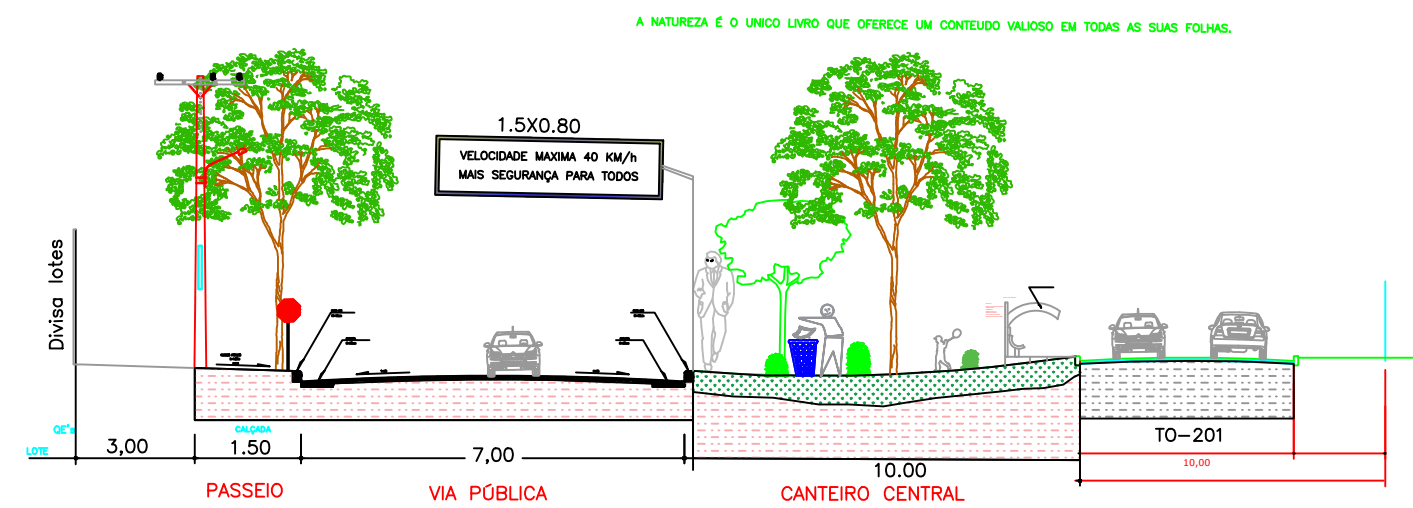


DETALHES CONSTRUTIVOS DAS VIAS URBANAS
PERFIL DAS VIAS TODAS COM 6 METROS DE LARGURA
PERFIL DAS CALÇADAS COM 1.5 METROS DE LARGURA

NOTA IMPORTANTE


- O TRAÇO DO CONCRETO PARA O BLOQUETE E MEIO - FIO,
OBEDECERÁ A TABELA ABAIXO:

BLOQUETES (M³)	MEIO - FIO (M³)
CIMENTO 344,00kg	CIMENTO 272,75kg
AREIA - 01 0,486m³	AREIA - 01 0,610m³
BRITA - 02 0,780m³	BRITA - 02 0,830m³
PADIOLAS: 01 - 35 X 45 X 28,7cm	PADIOLAS: 01 - 35 X 45 X 30cm
02 - 35 X 45 X 37,6cm	02 - 35 X 45 X 32cm


BLOQUETES (SC)	MEIO - FIO (SC)
CIMENTO 50,00kg	CIMENTO 50,00kg
AREIA - 01 0,071m³	AREIA - 01 0,096m³
BRITA - 02 0,106m³	BRITA - 02 0,152m³
PADIOLAS: 01 - 35 X 45 X 28,7cm	PADIOLAS: 01 - 35 X 45 X 30cm
02 - 35 X 45 X 37,6cm	02 - 35 X 45 X 32cm

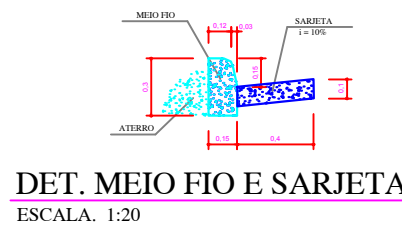

DET. MEIO FIO E SARIETA
ESCALA: 1:20

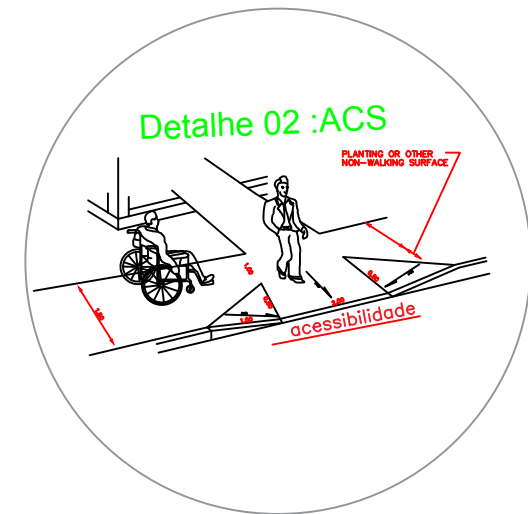


Detalhe 02 :ACS

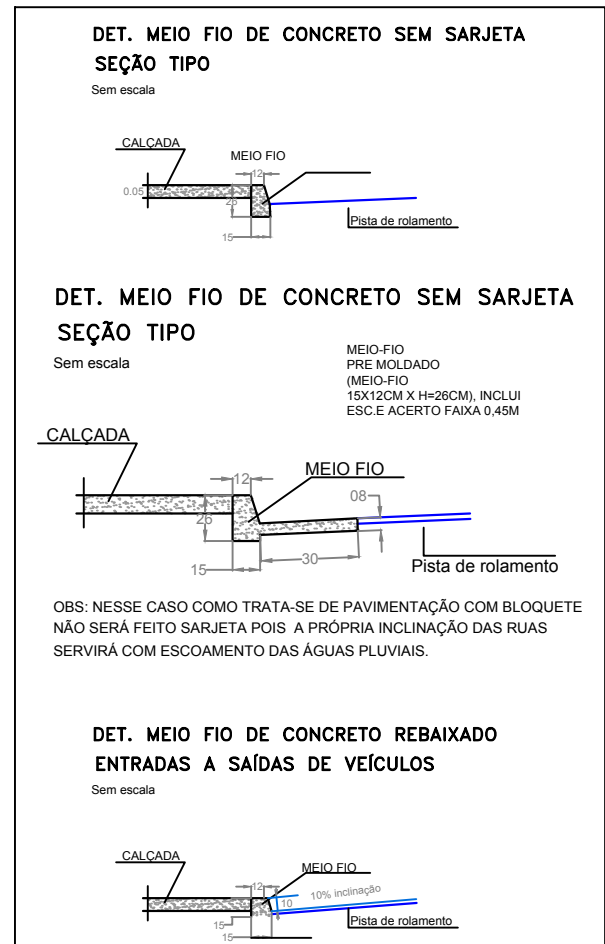


DET. MEIO FIO DE CONCRETO SEM SARIETA
SEÇÃO TIPO

DET. MEIO FIO DE CONCRETO SEM SARIETA
SEÇÃO TIPO

DET. MEIO FIO DE CONCRETO REBAIXADO
ENTRADAS A SAÍDAS DE VEÍCULOS

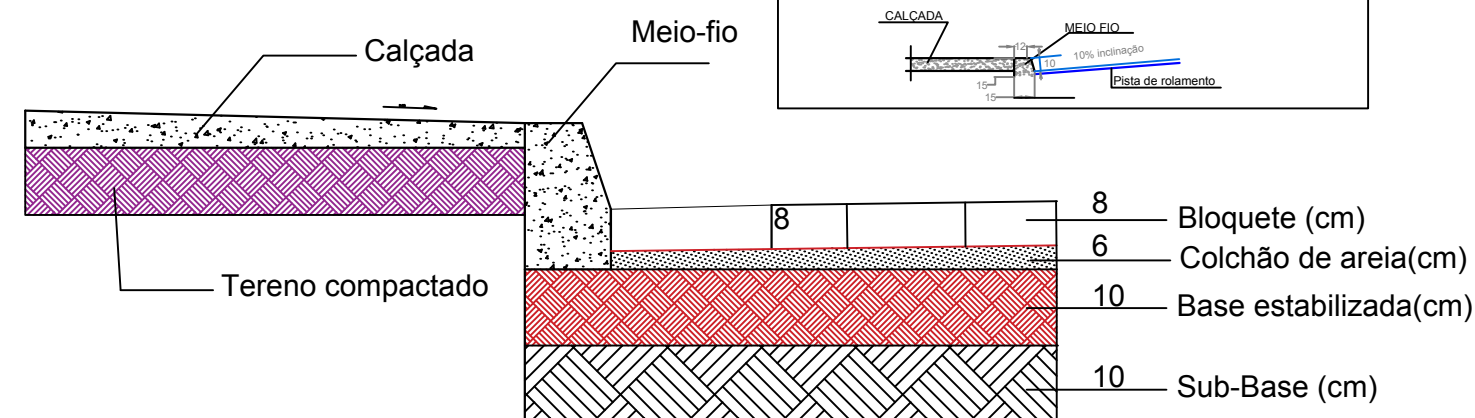

RUAS A SEREM PAVIMENTADAS


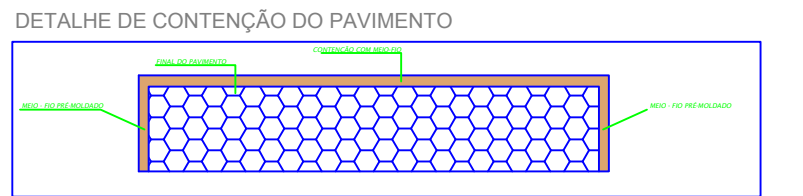


NOTA IMPORTANTE:
- AO FINAL DE TODA RUA DEVERÁ TER UMA CONTENÇÃO DO PAVIMENTO,
FEITA COM MEIO-FIO DEVIDAMENTE ENTERRADO CONFORME DETALHE.

DETALHE DE ESQUINAS - CHANFROS
3,00m x 3,00m - RUAS DE 7,00m

DETALHE DE ESQUINAS - CURVAS
4,50m x 4,50m - RUAS DE 7,00m

DETALHE BLOQUETE SEM ESCALA

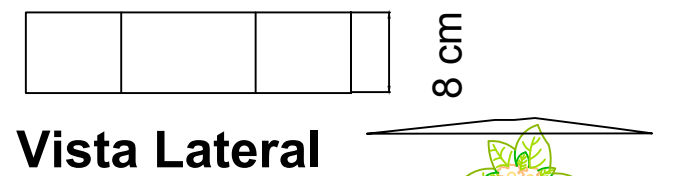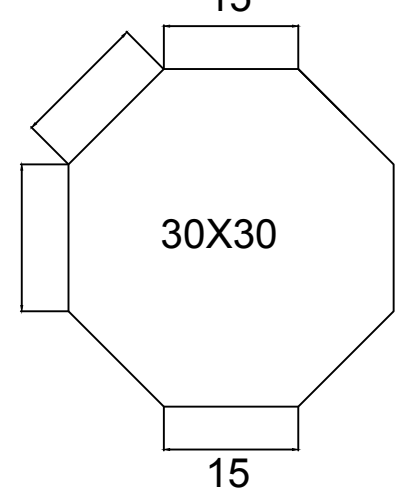


Vista Lateral

CARRASCO BONITO -TO


POVOADO VINTE MIL, CARRASCO BOMITO-TO

REGISTRO/CÓDIGO:		Imóvel: Projeto de cotas de implantação da obra. ,		
LEVANT.TOPOGRÁFICO: LEANDRO RODRIGUES CREA: TO- 206060/D		PROP.: _____		ÁREA BLOQUETE (M²): 1.273,09m²
		PREFEITURA MUNICIPAL DE CARRASCO BONITO CNPJ: 25.064.023/0001-90		MEIO FIO(M) 356,74m
DATA: MAR. / 2.016	ESTADO TOCANTINS	MUNICÍPIO: CARRASCO BONITO		
DESENHO: DUALMA DIAS.	R.T.: _____	RESP.TEC. LEVANT. TOPOGRÁFICO: _____	VISTO: CONFERE: ESCALA: 1/1500	

DETALHES DAS PLACAS DE SINALIZAÇÃO

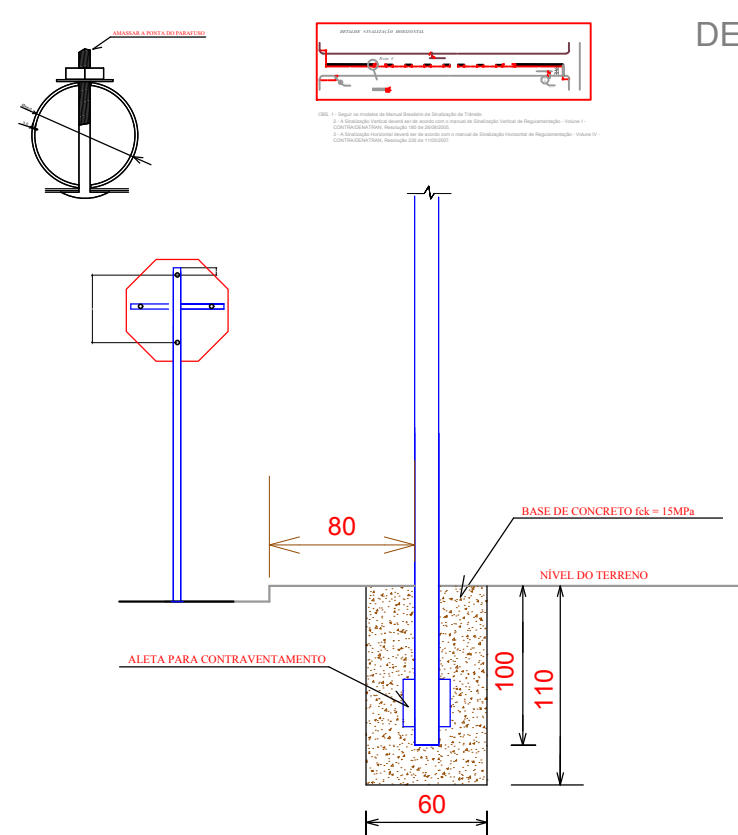

DETALHAMENTO PAVIMENTAÇÃO

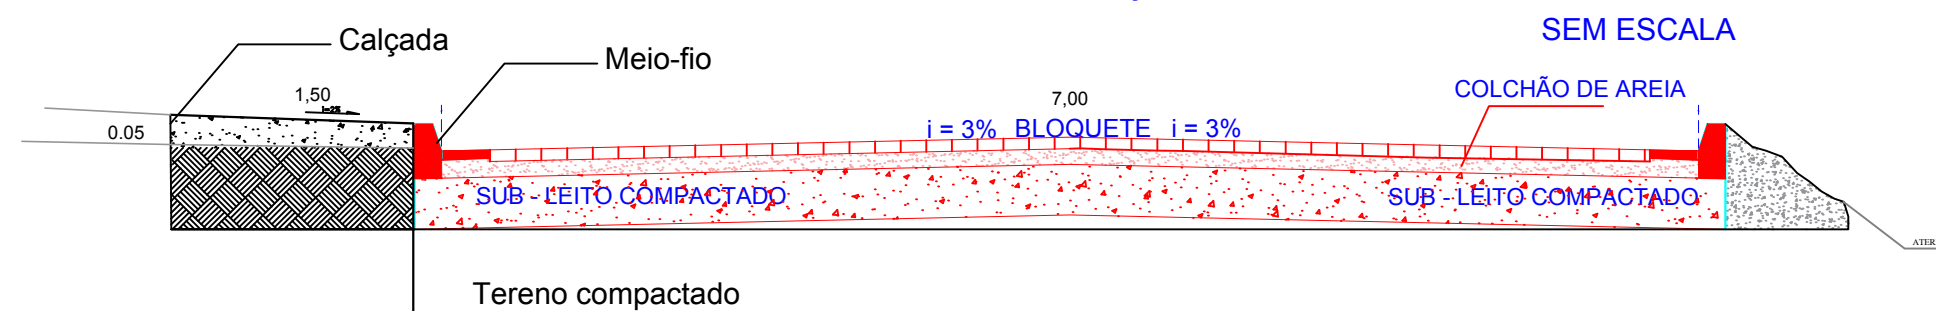

SECÇÃO DE RUAS - DETALHES GENÉRICO

