



**GOVERNO DO
ESTADO DO
TOCANTINS**





AGÊNCIA TOCANTINENSE DE TRANSPORTES E OBRAS - AGETO

Pavimentação em Bloquete em Perímetro Urbano no Município CARRASCO BONITO - TO

Objeto do Contrato: PAVIMENTAÇÃO DE VIAS URBANAS EM BLOQUETES

VOLUME 01 - DOCUMENTAÇÃO TÉCNICA

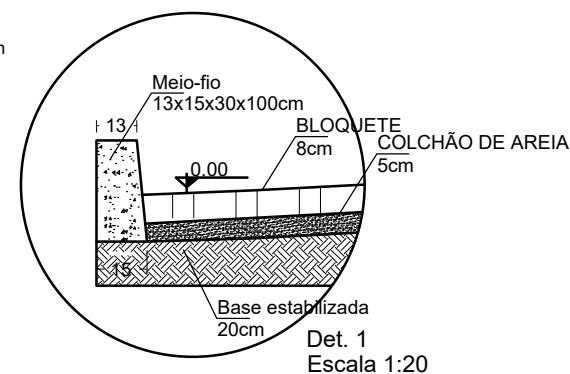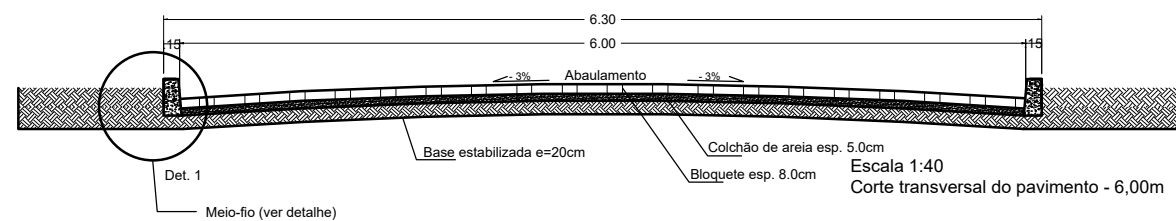

CROQUI DE JAZIDA E BOTA-FORA



LEGENDA:
PAVIMENTAÇÃO EM BLOQUETE

PLANTA DE SITUAÇÃO

ESC: 1:500


IMPLANTAÇÃO

ESC: 1:100



PREFEITURA MUNICIPAL DE CARRASCO BONITO-TO			
ART. Nº:	LOCAL / MUNICÍPIO - UF:	CARRASCO BONITO - TO	
DATA:	06-11-2019	TÍTULO:	PAVIMENTAÇÃO URBANA
ESCALA:	S/E	REVISÃO:	0
TIPO DE PAVIMENTAÇÃO:	BLOQUETE		
RESP. PROJETO:	EVANDRO ANTÔNIO PEREIRA		
FOLHA:	01/02		



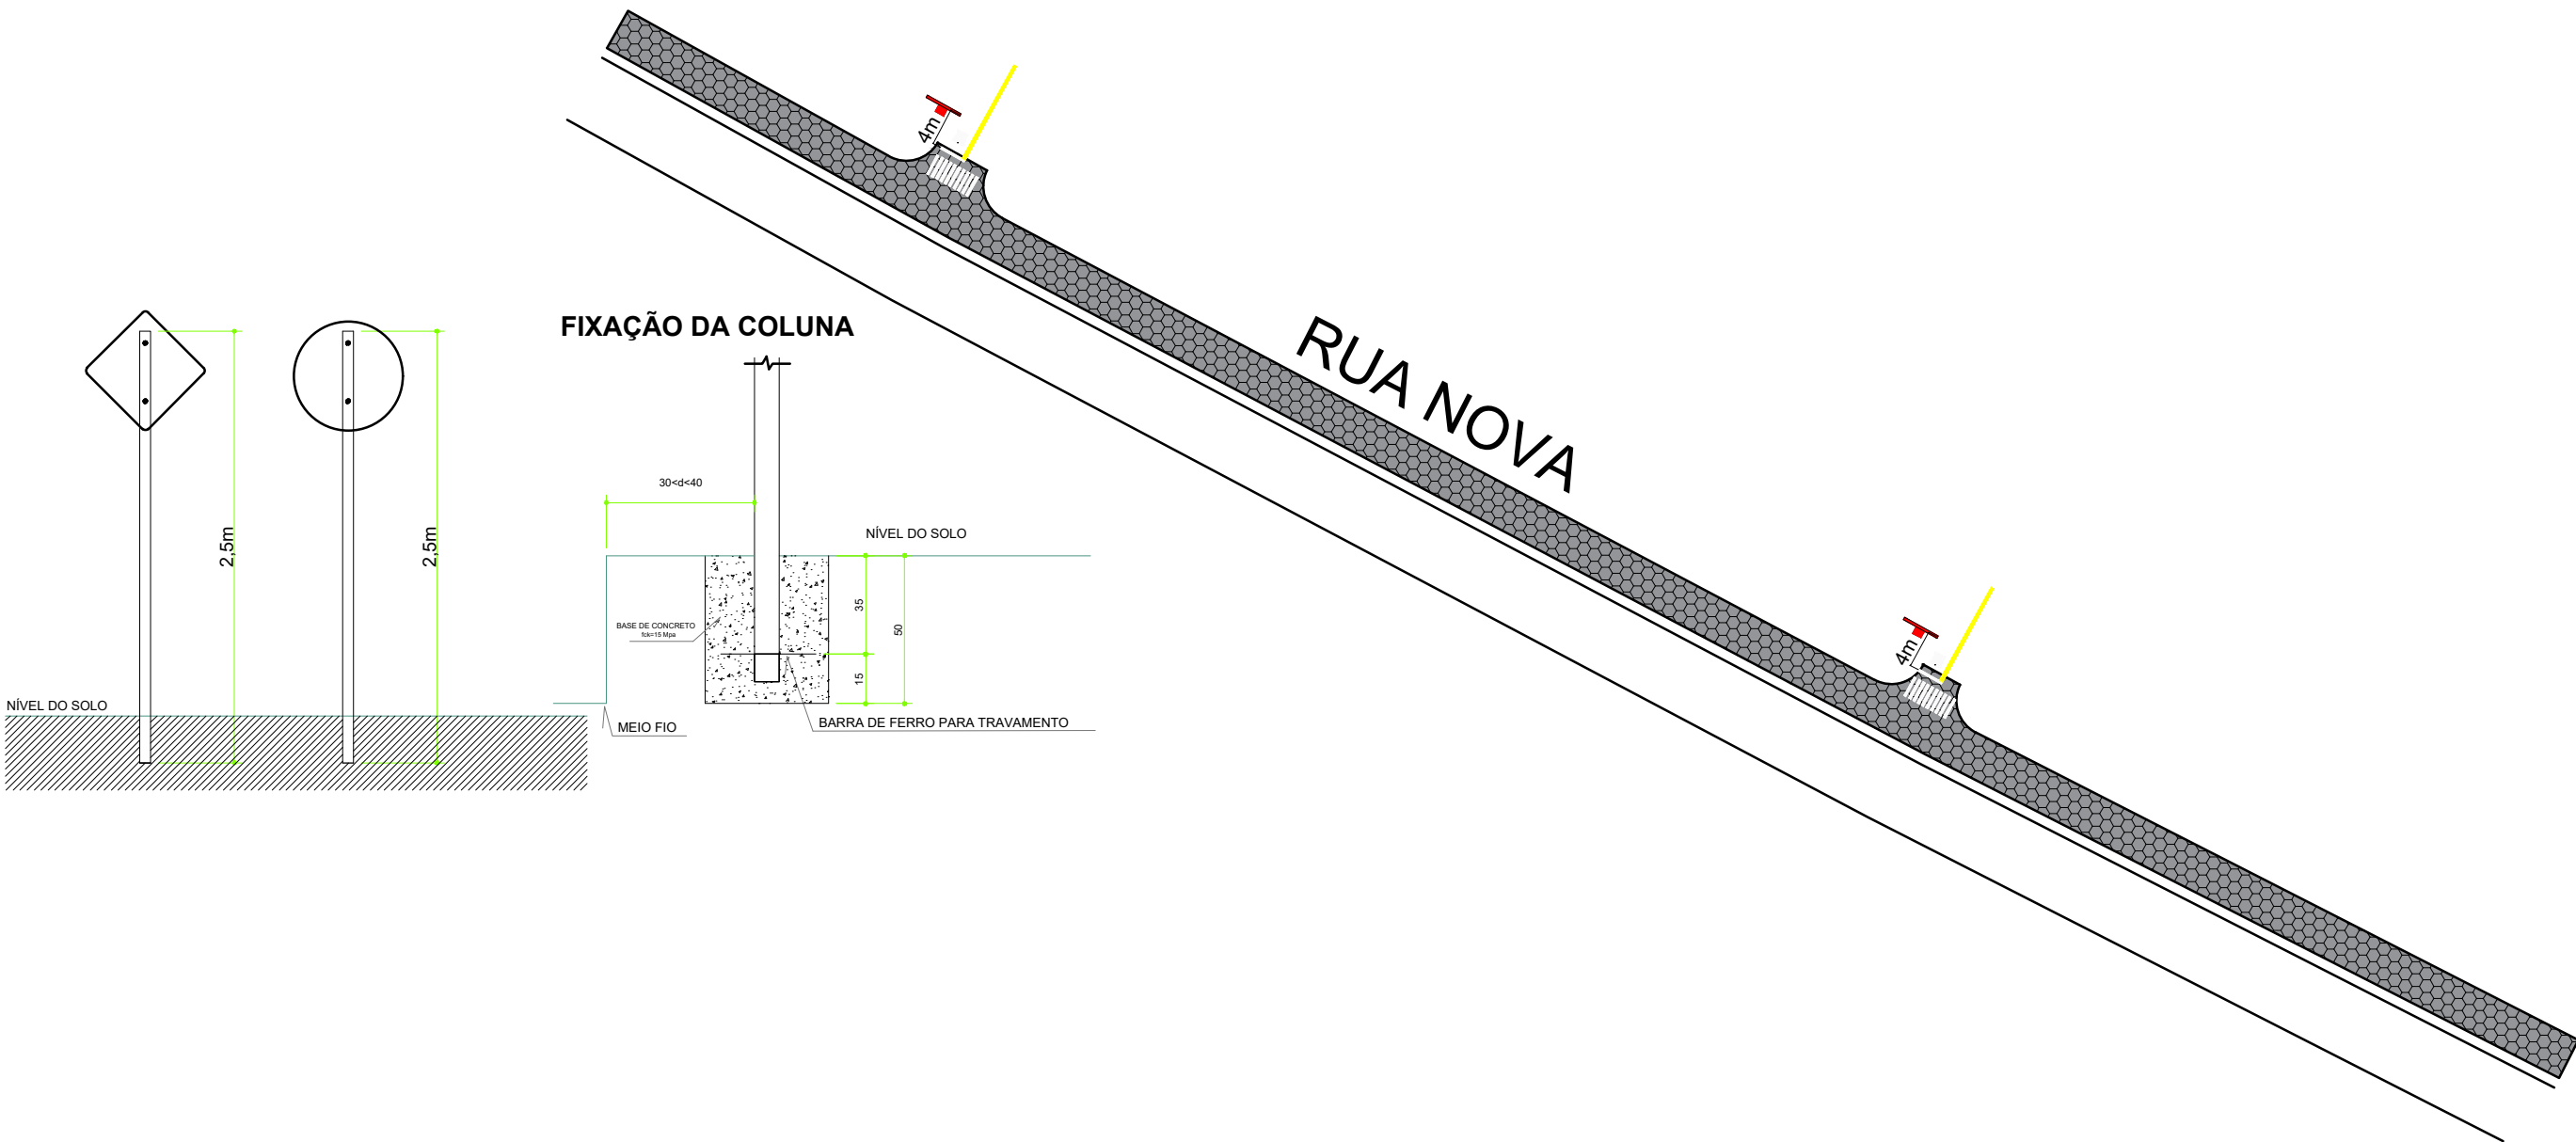

SINALIZAÇÃO HORIZONTAL

ESC: 1:100






























PREFEITURA MUNICIPAL DE CARRASCO BONITO-TO

ART. Nº:	LOCAL / MUNICÍPIO - UF:	CARRASCO BONITO - TO
DATA: 06-11-2019	TÍTULO:	PAVIMENTAÇÃO URBANA
ESCALA: S/E	REVISÃO: 0	SETOR: CENTRO
TIPO DE PAVIMENTAÇÃO:		CONTEÚDO: SINALIZAÇÃO
BLOQUETE	RESP. PROJETO:	EVANDRO ANTÔNIO PEREIRA

FOLHA:
02/02



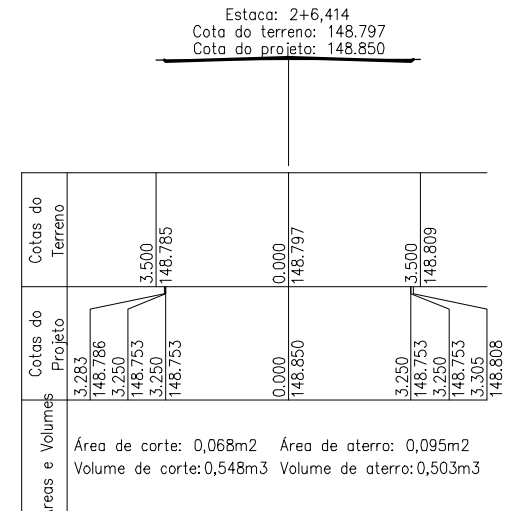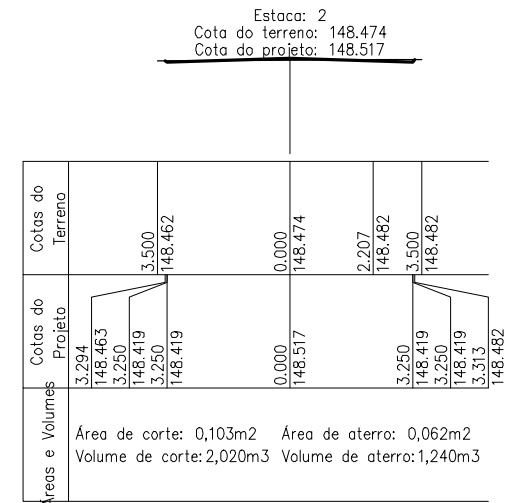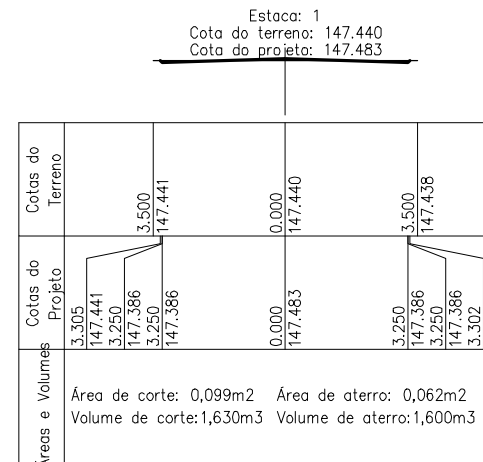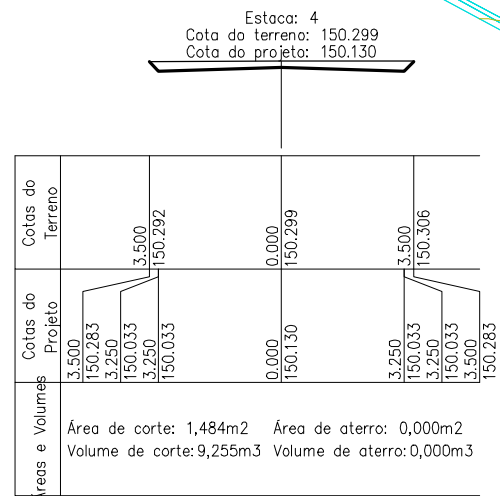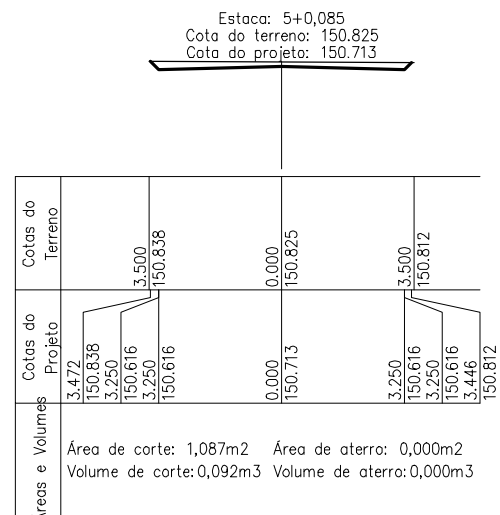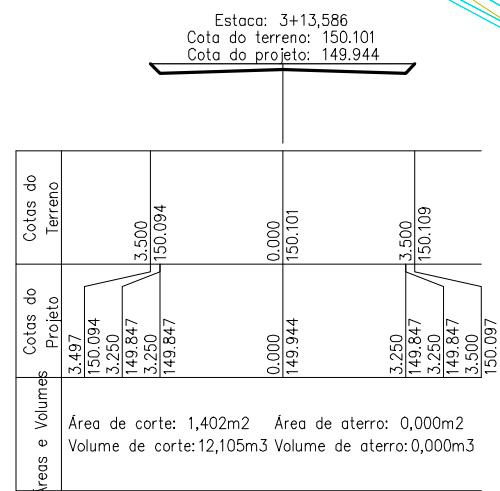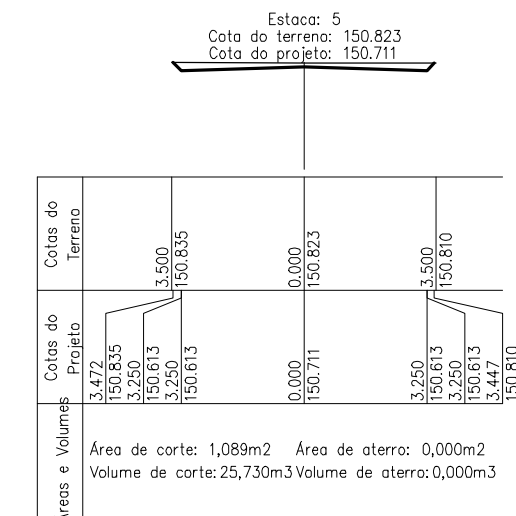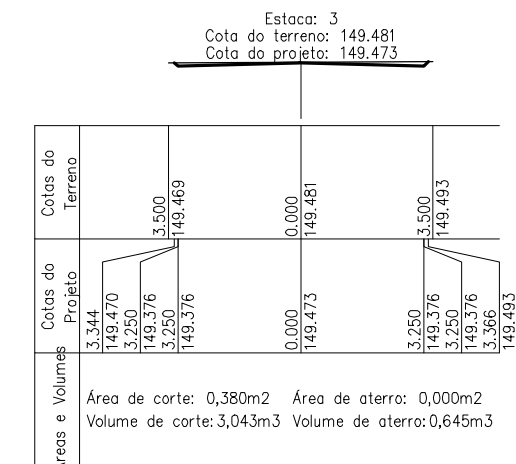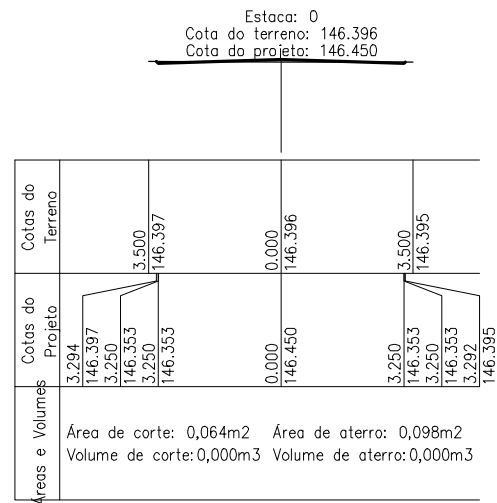


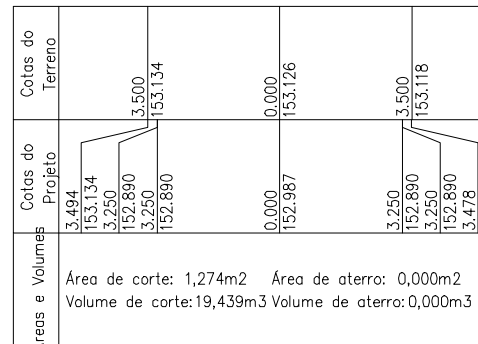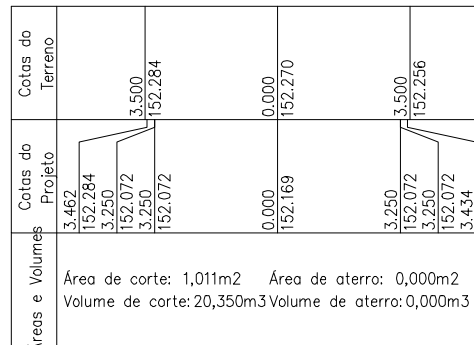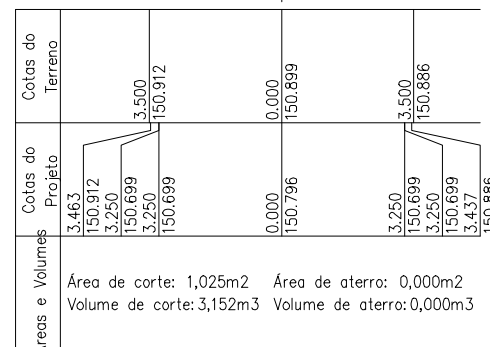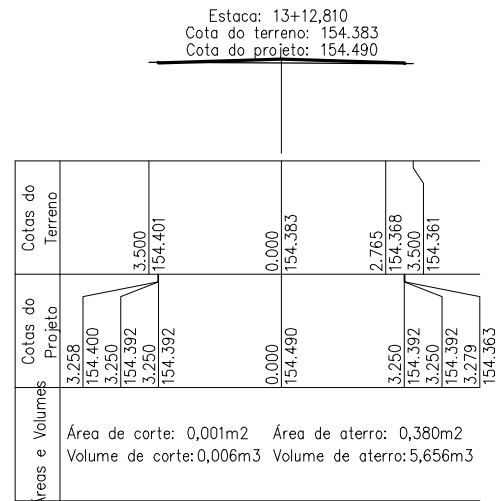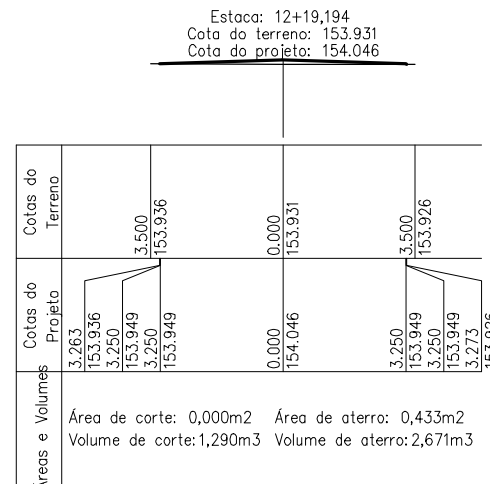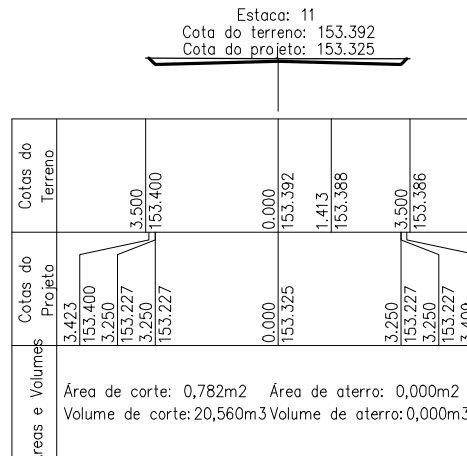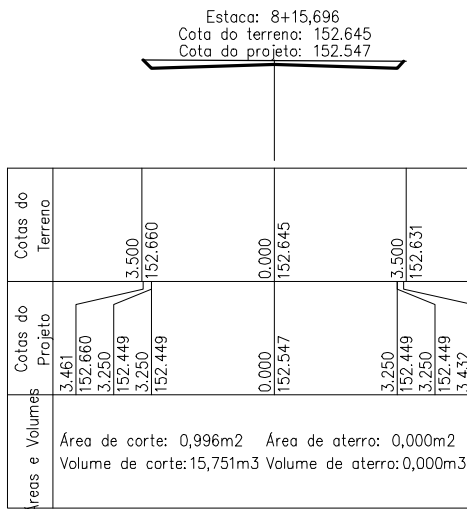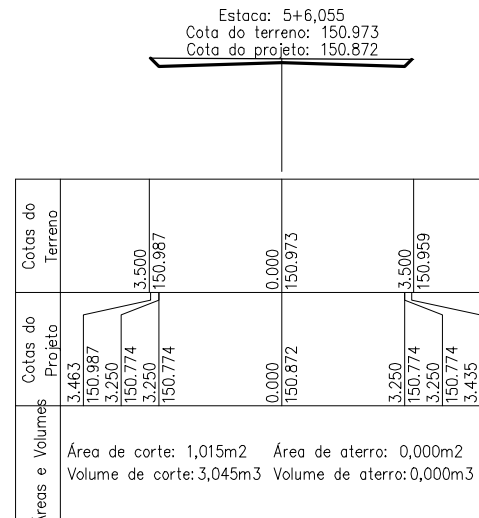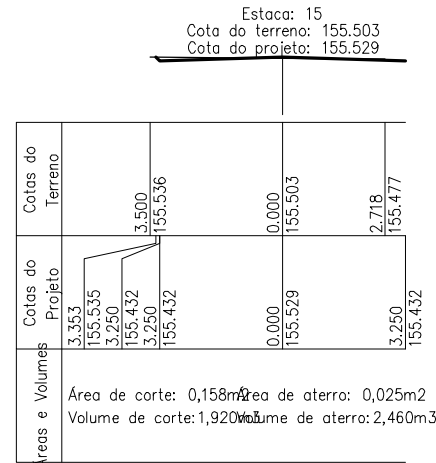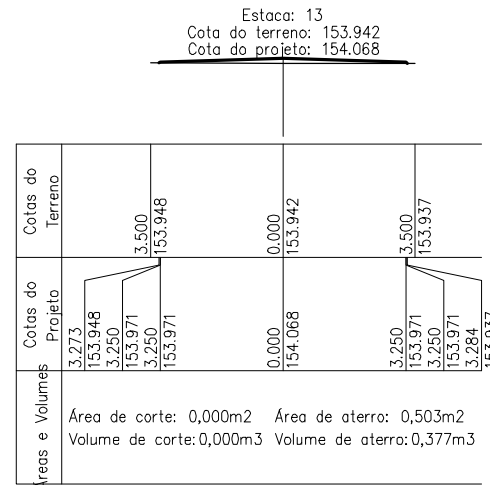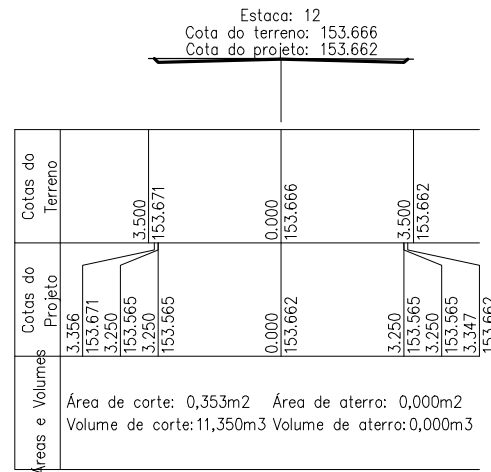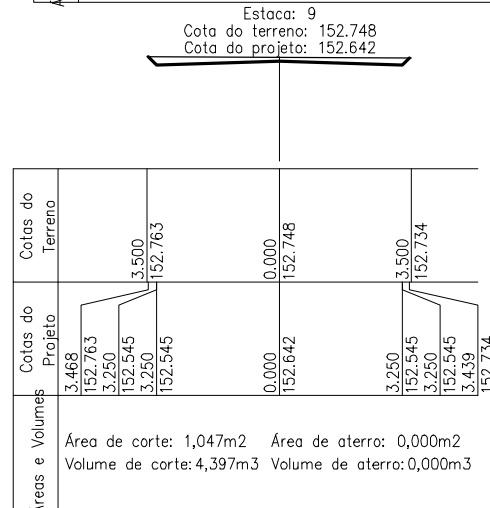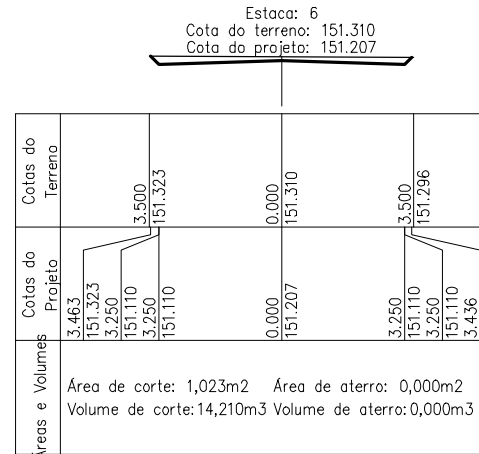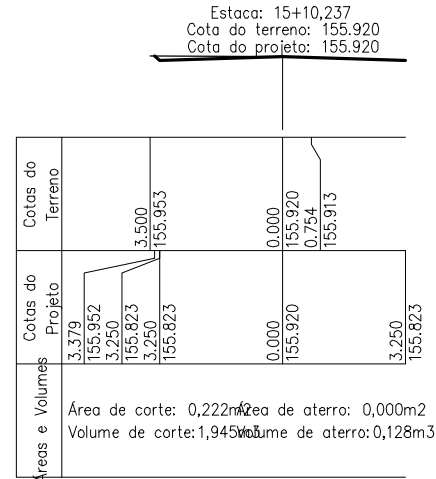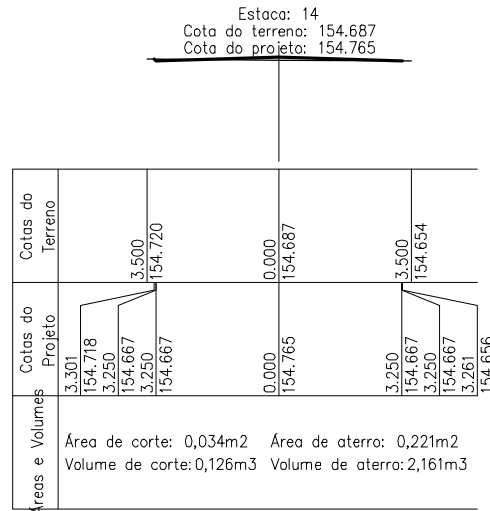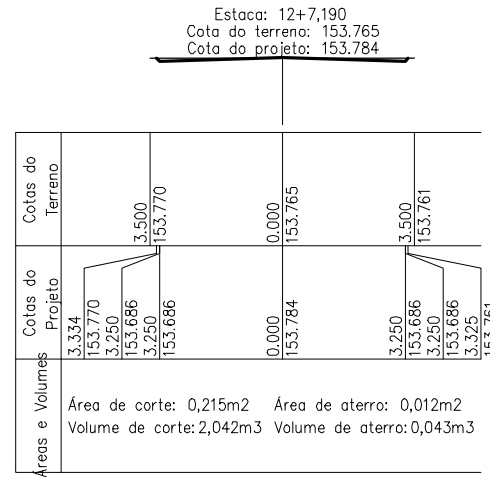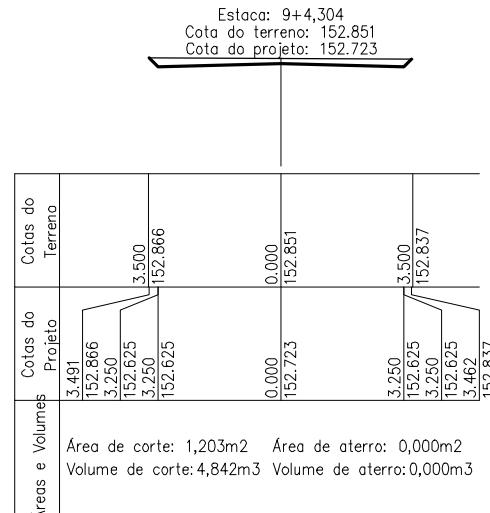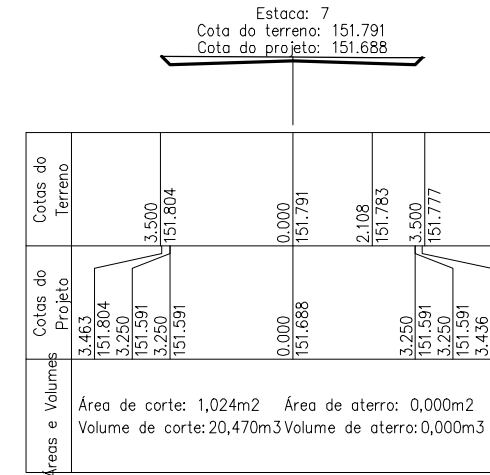

PREFEITURA MUNICIPAL DE CARRASCO BONITO-TO

ART. Nº:	LOCAL / MUNICÍPIO - UF:	FOLHA:
DATA:	06-11-2019	
ESCALA:	S/E	
REVISÃO:	0	
TIPO DE PAVIMENTAÇÃO:	SETOR: CENTRO	02/03
BLOQUETE	CONTEÚDO: TOPOGRAFIA	
	RESP. PROJETO:	EVANDRO ANTÔNIO PEREIRA



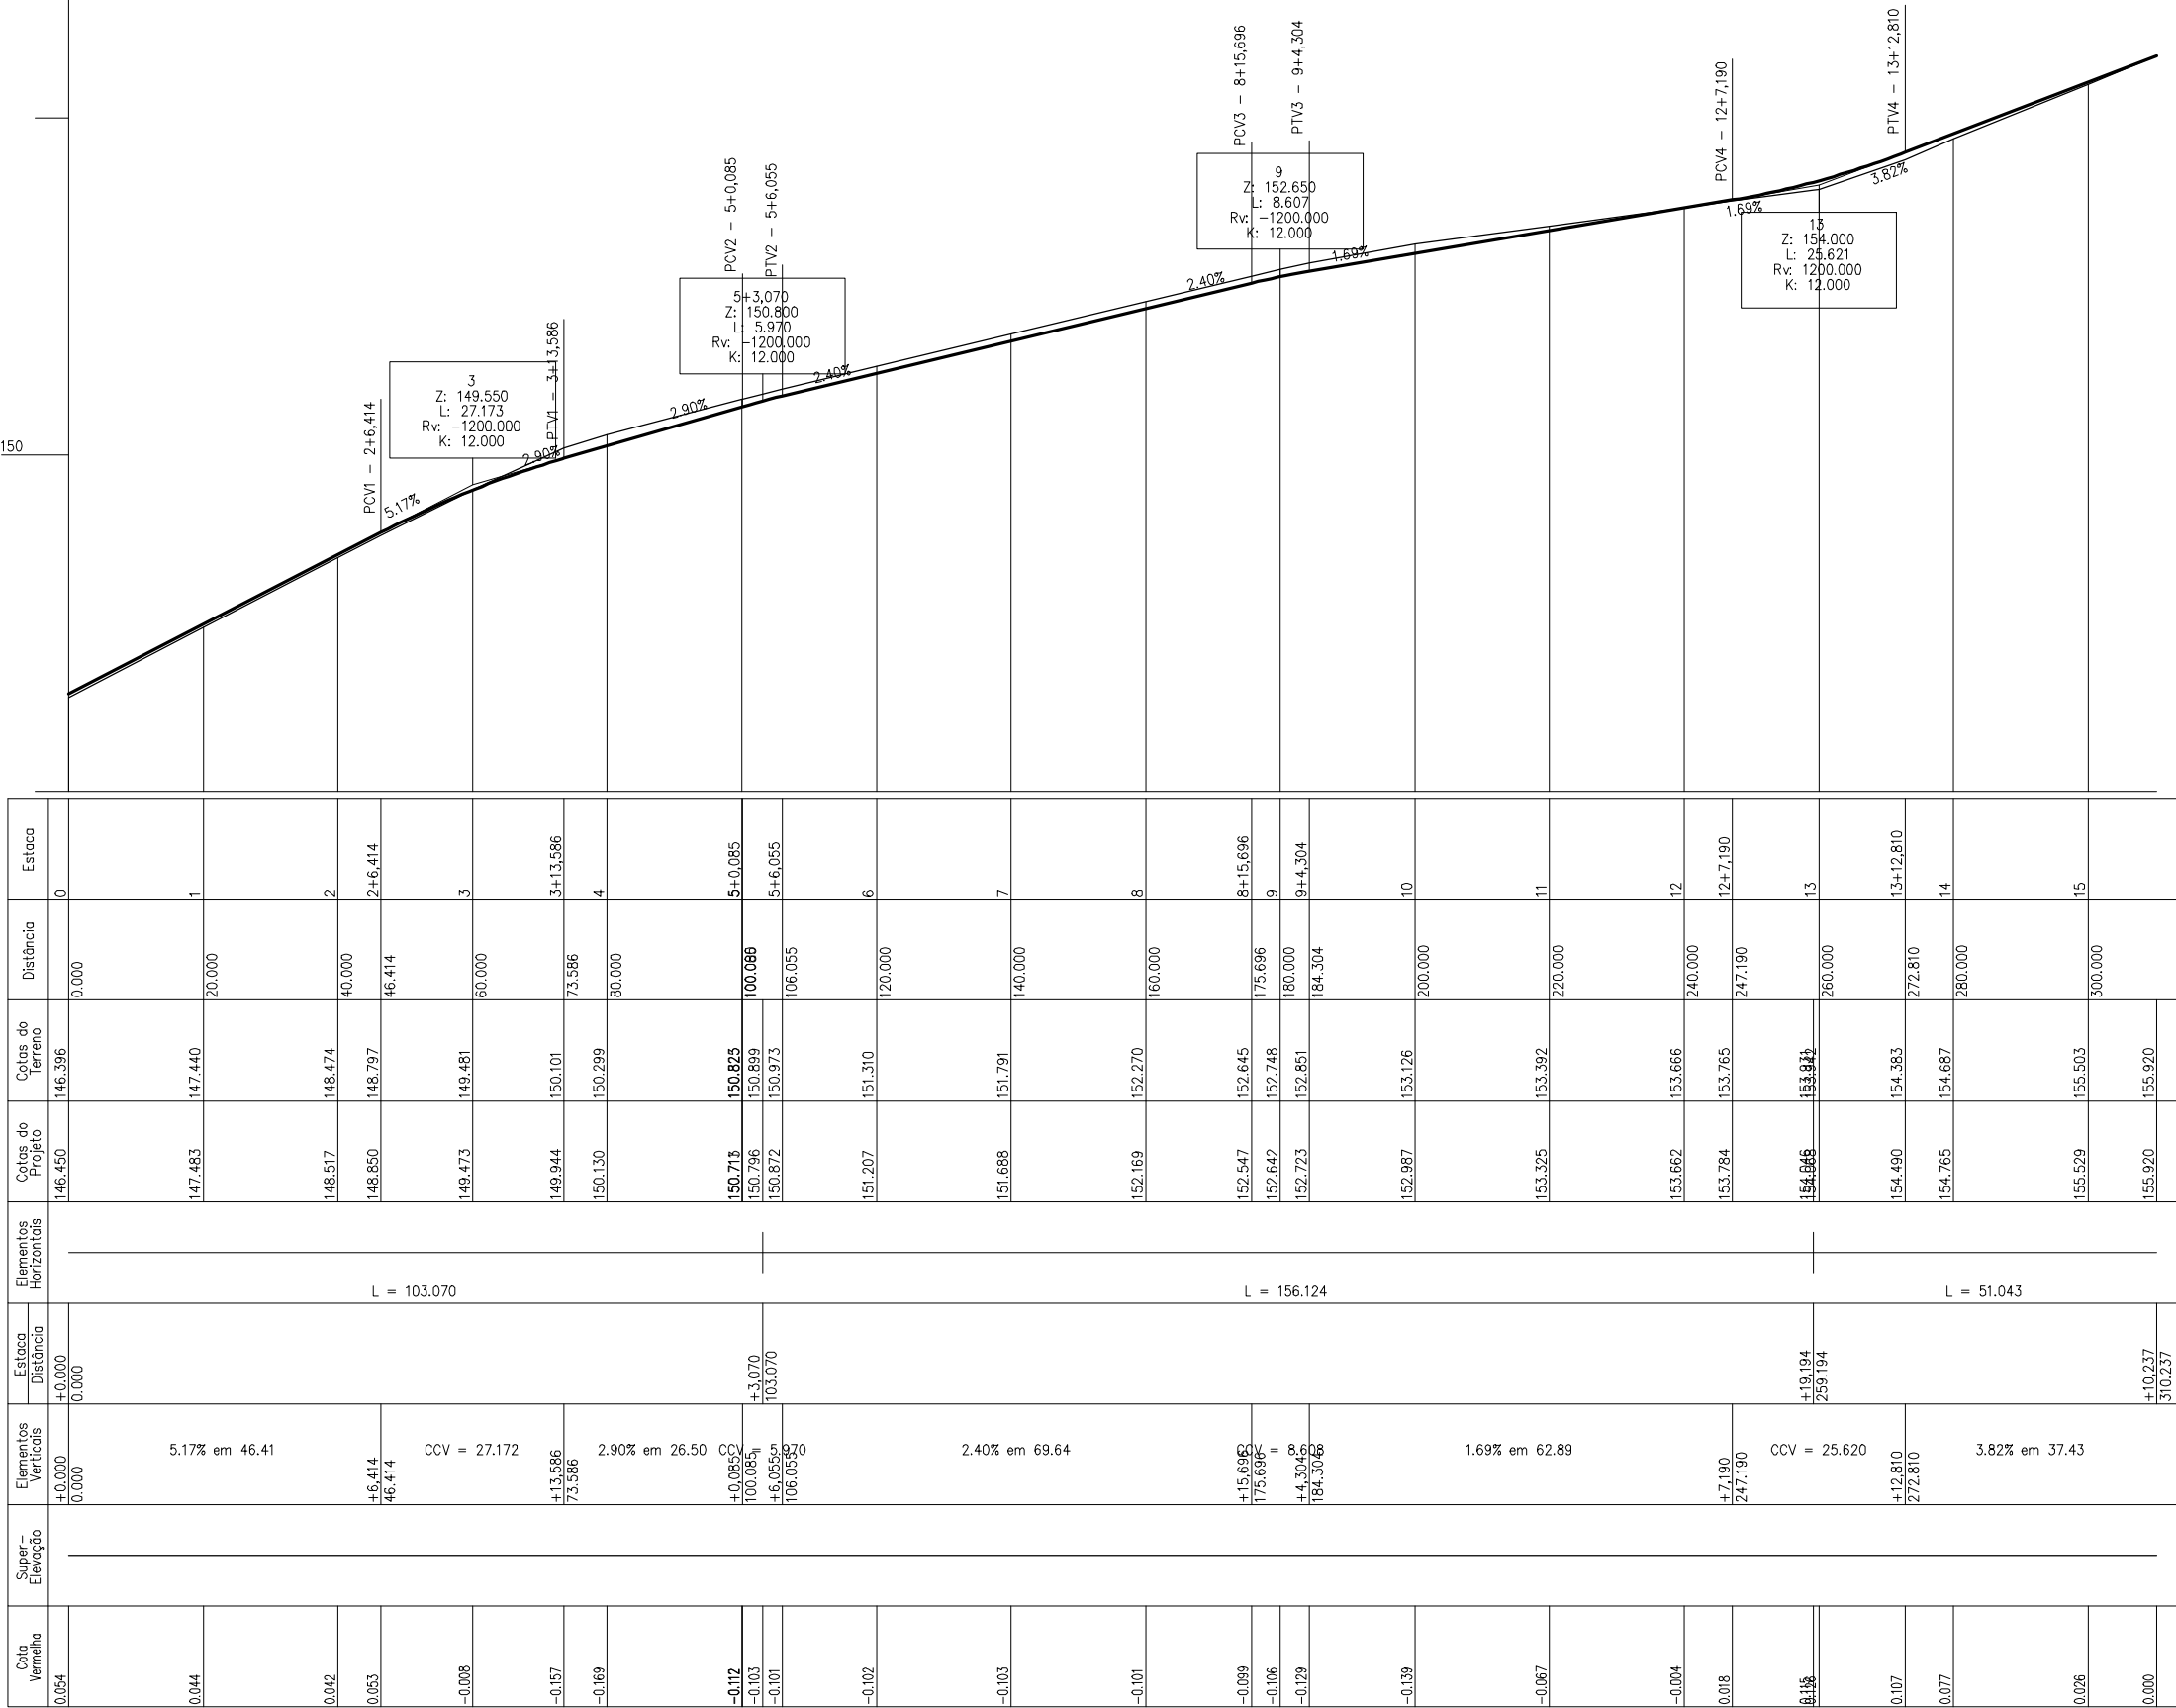

Cota Vertical	Super Elevação	Elementos Verticais	Estaca		Elementos Horizontais	Cotas do Projeto	Cotas do Terreno	Distância	Estaca
			Distância	Estaca					
0.054		+0.000 0.000	+0.000 0.000	0.000		146.450	146.396	0.000	0
0.044		5.17% em 46.41				147.483	147.440	20.000	1
0.042		+6.414 46.414				148.517	148.474	40.000	2
0.053		CCV = 27.172				148.850	148.797	46.414	2+6.414
-0.008						149.473	149.481	60.000	3
-0.157		+13.586 73.586				149.944	150.101	73.586	3+13.586
-0.169		2.90% em 26.50				150.130	150.299	80.000	4
-0.112		CCV = 100.085				150.715	150.823	100.085	5+0.085
-0.103		+0.085 100.085	+3.070 103.070			150.796	150.899	106.055	5+6.055
-0.101		+6.055 106.055				151.207	151.310	120.000	6
-0.102		2.40% em 69.64				151.688	151.791	140.000	7
-0.103						152.169	152.270	160.000	8
-0.099		+15.696 175.696				152.547	152.645	175.696	8+15.696
-0.106		CCV = 180.000				152.642	152.748	180.000	9
-0.129		+4.304 184.304				152.723	152.851	184.304	9+4.304
-0.139		1.69% em 62.89				152.987	153.126	200.000	10
-0.067						153.325	153.392	220.000	11
-0.004						153.662	153.666	240.000	12
0.018		+7.190 247.190				153.784	153.765	247.190	12+7.190
0.113		CCV = 25.620				154.046	153.941	260.000	13
0.107		+12.810 272.810	+19.194 259.194			154.490	154.363	272.810	13+12.810
0.077		3.82% em 37.43				154.765	154.687	280.000	14
0.026						155.529	155.503	300.000	15
0.000			+10.237 310.237			155.920	155.920		



PREFEITURA MUNICIPAL DE CARRASCO BONITO-TO

ART. Nº:	LOCAL / MUNICÍPIO - UF:	FOLHA:
DATA: 06-11-2019	CARRASCO BONITO - TO	
ESCALA: S/E	TÍTULO: PAVIMENTAÇÃO URBANA	
REVISÃO: 0	SETOR: CENTRO	
TIPO DE PAVIMENTAÇÃO:	CONTEÚDO: TOPOGRAFIA	
BLOQUETE	RESP. PROJETO: EVANDRO ANTÔNIO PEREIRA	

