

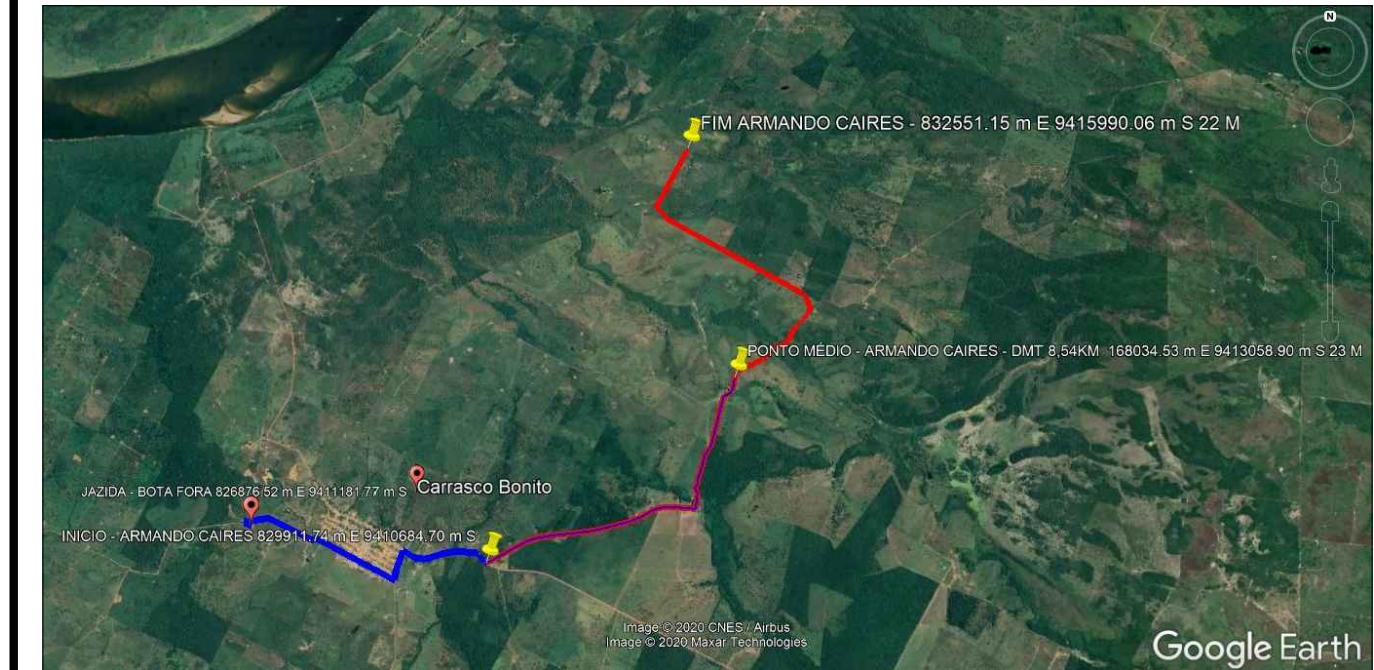


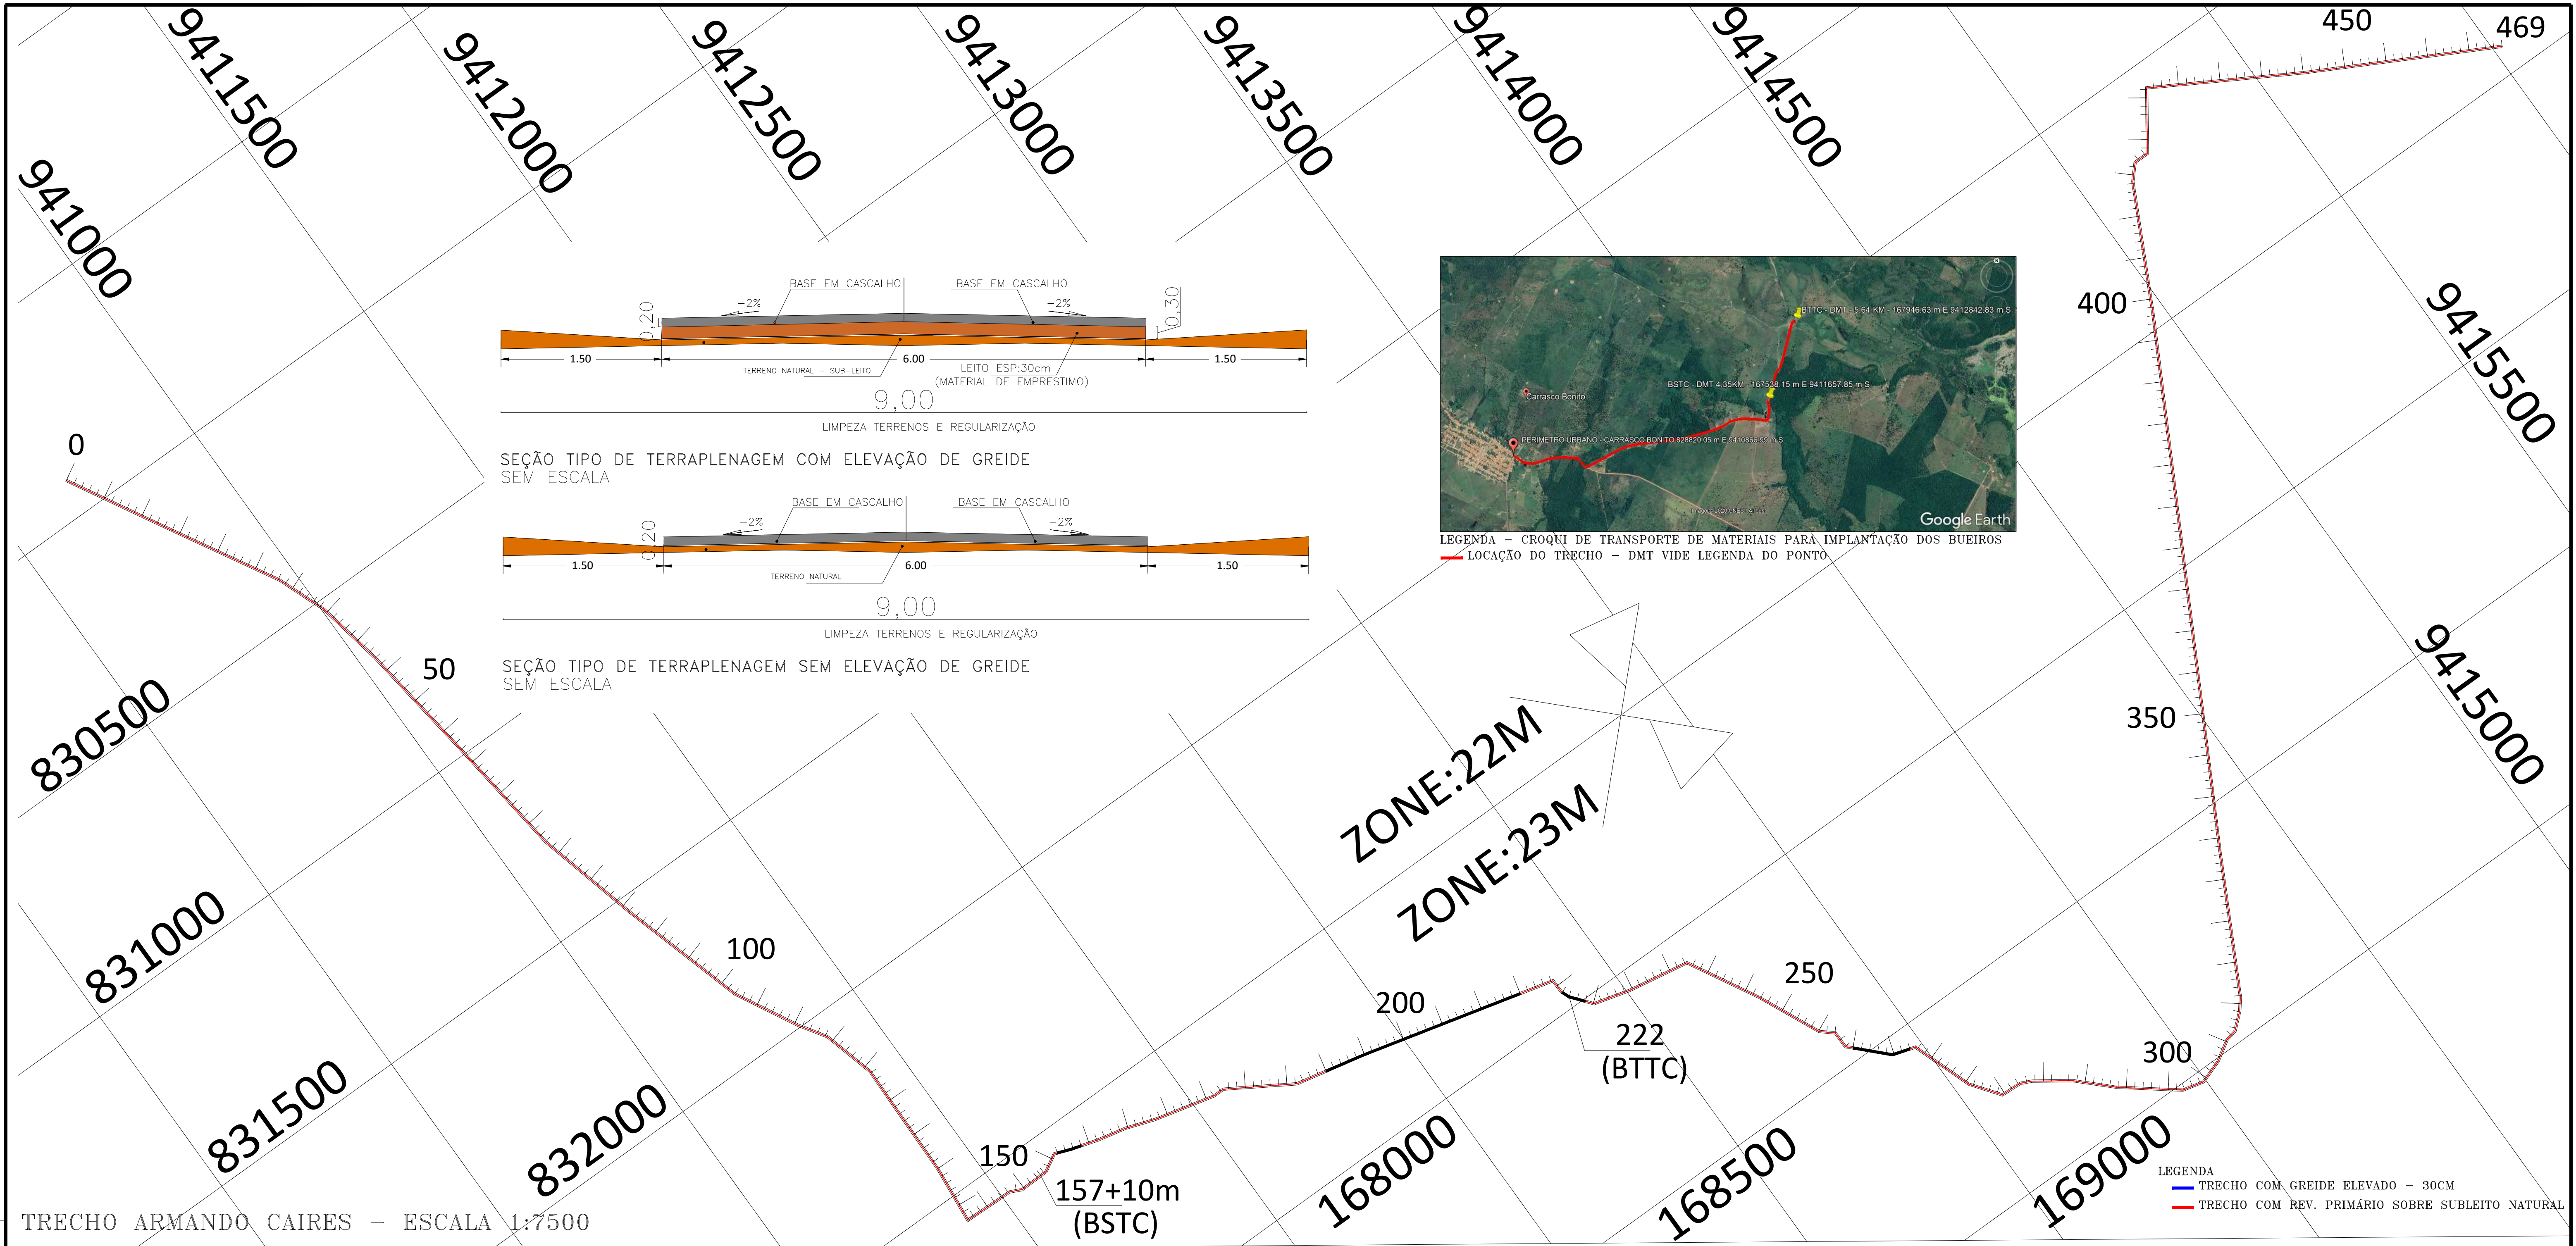


LEGENDA - CROQUI DE JAZIDA/BOTA FORA
— PERCURSO DMT DE JAZIDA - 8,54km.
— LOCAÇÃO DO TRECHO 1 - 9380,00m a ser recuperado.

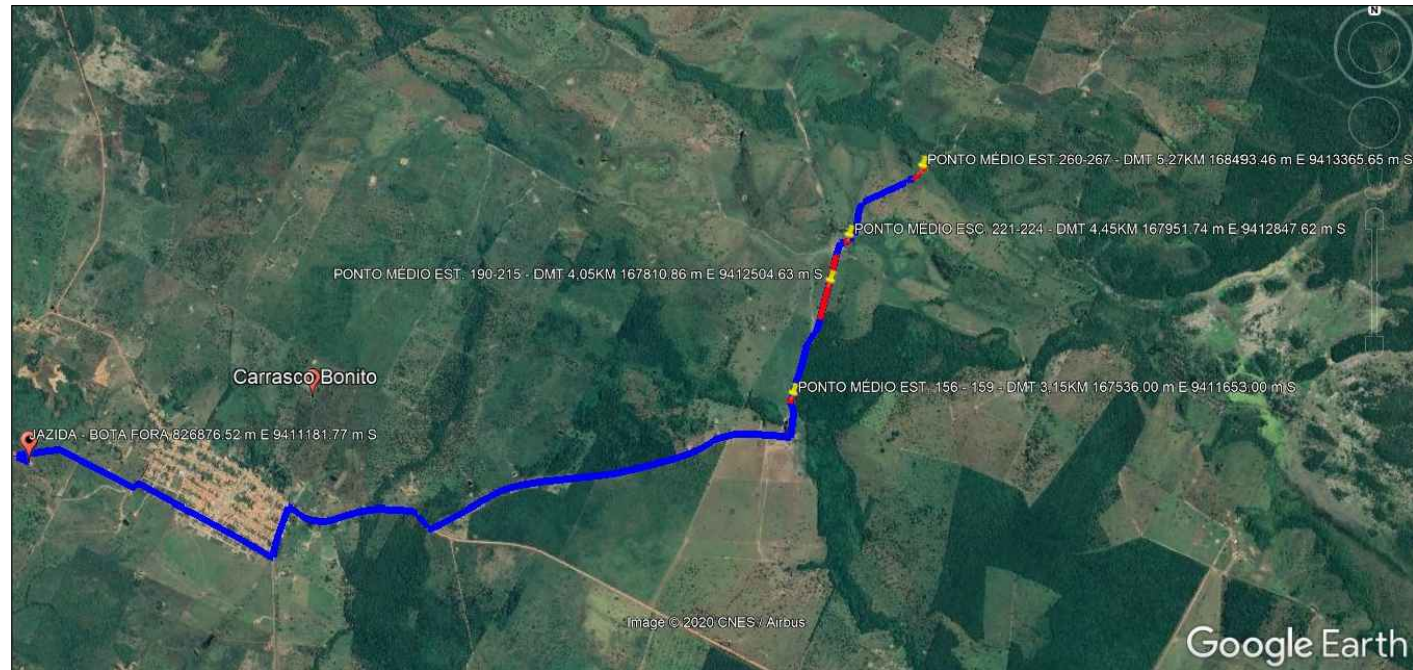

LEGENDA - CROQUI DE TRANSPORTE DE MATERIAL PARA ELEVÇÃO DO GREIDE
— PERCURSO DMT DE JAZIDA - VER LEGENDA DO PONTO
— LOCAÇÃO DO TRECHOS A SEREM ELEVADOS

DIMENSÕES E CONSUMO MÉDIO PARA UMA UNIDADE

Esc.	BUEIRO SIMPLES TUBULAR $\Phi = 100$													formas m ²	con creto m ³	cimento saco 50kg	areia m ³	brita 1 brita 2 m ³	água m ³	madeira m ³		
	a	b	c	d	e	f	g	h	k	m	n	p	L	M								
0°	170			35									190			9,68	2,514	12,318	1,709	1,860	0,402	0,242
5°	171			35									191			9,69	2,514	12,320	1,710	1,861	0,402	0,242
10°	173			36									193			9,75	2,515	12,325	1,710	1,861	0,402	0,244
15°	176			36									197			9,85	2,517	12,334	1,712	1,863	0,403	0,246
20°	181			37									202			9,99	2,520	12,346	1,713	1,865	0,403	0,250
25°	188	30	165	39	50	20	30		10	27	37	27	210	205		10,19	2,523	12,362	1,716	1,867	0,404	0,255
30°	196			40									219			10,47	2,527	12,381	1,718	1,870	0,404	0,262
35°	208			43									232			10,84	2,531	12,403	1,721	1,873	0,405	0,271
40°	222			46									248			10,36	2,536	12,427	1,725	1,877	0,406	0,284
45°	240			49									269			12,07	2,542	12,455	1,728	1,881	0,407	0,302

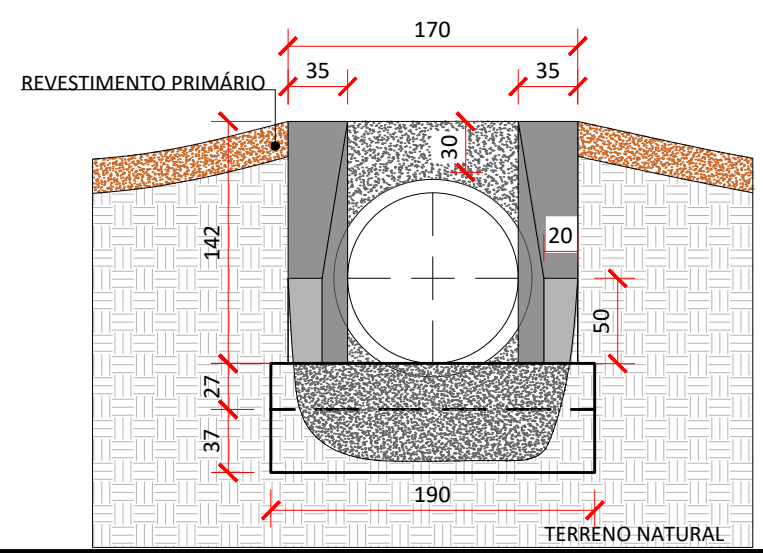

	PREFEITURA MUNICIPAL DE CARRASCO BONITO - TO					Res. Téc. Projeto: Eng. Vinicius Pereira costa CREA 210.146/D-TO	
	PROJETO BÁSICO DE ENGENHARIA					Assinado de forma digital por VINICIUS PEREIRA COSTA/02081693186 Dados: 2021.05.11 16:03:51 -03'00'	
	ESTRADA					TRECHO - ARMANDO CAIRES	
	RECUPERAÇÃO: ESTRADAS ASSENTAMENTO MATA GRANDE					PROJETO GEOMÉTRICO	
	ESTACAS TRECHO 1 0 A 469					ESCALA	INDICADA
					DATA	04/2021	
					FOLHA	04/04	