



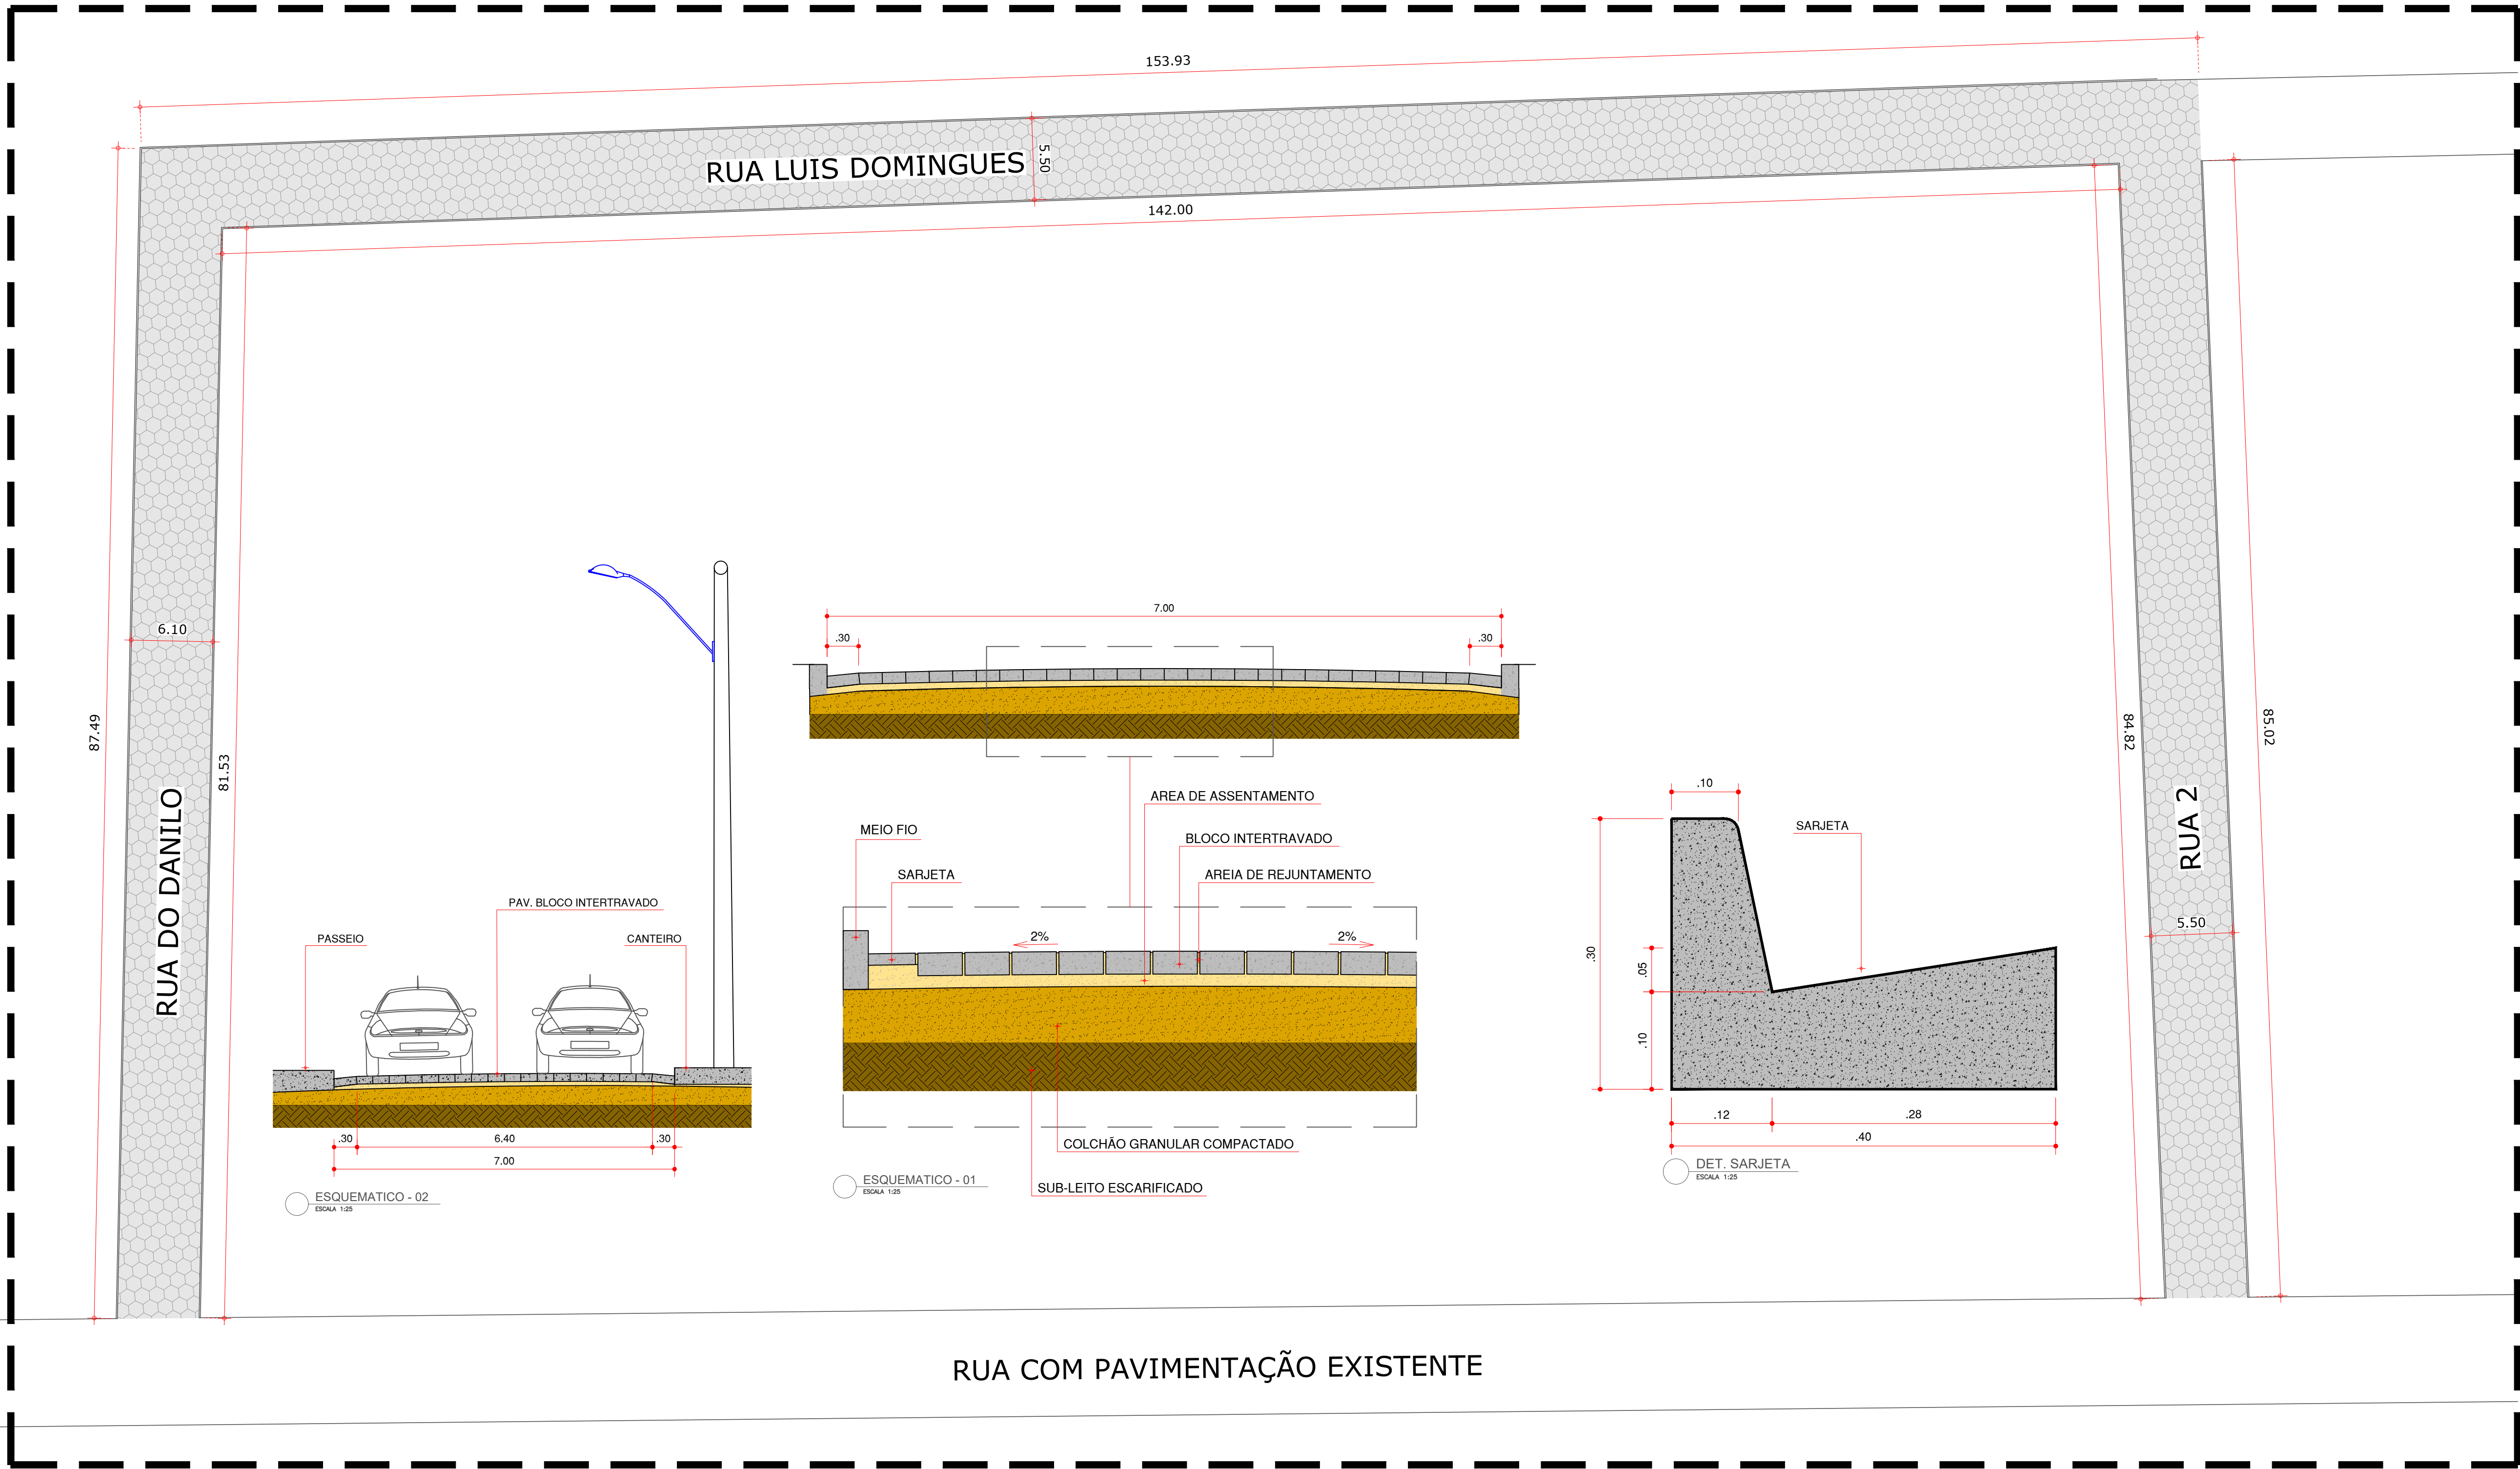

QUADRO DE COORDENADAS DE RUAS - TRECHO 01					
LOGRADOURO	EXTENSÃO	COORDENADAS INICIAIS		COORDENADAS FINAIS	
		LATITUDE	LONGITUDE	LATITUDE	LONGITUDE
RUA DO DANILO	84.40	5°24'21.30"S	48°04'11.61"O	5°24'18.97"S	48°04'02.27"O
RUA 02	13.40	5°24'21.30"S	48°04'11.61"O	5°24'21.30"S	48°04'11.61"O
RUA LUIS DOMINGUES	140.00	5°24'18.97"S	48°04'02.27"O	5°24'18.97"S	48°03'58.87"O

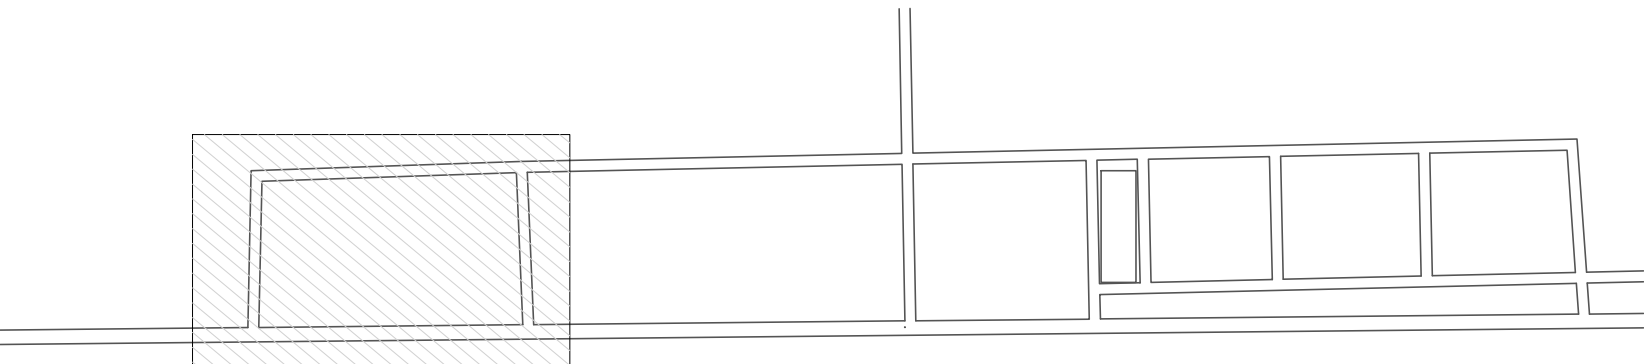

TÍTULO:			
PAVIMENTAÇÃO URBANA			
PROPRIETÁRIO:		OBRA:	
PREFEITURA MUNICIPAL DE CARRASCO BONITO - TO		PAVIMENTAÇÃO URBANA EM BLOCO INTERTRAVADO	
CNPJ: 25.064.023/0001-90			
RESPONSÁVEL TÉCNICO:		DATA:	
RESPONSÁVEL TÉCNICO		AGO / 2021	
ENDEREÇO DA OBRA:		PRANCHA Nº:	
POVOADO VINTE MIL - CARRASCO BONITO - TOCANTINS		01 / 02	
CONTEÚDO:		REVISÃO Nº:	
TRECHO 1 - DET. PAV. INTERTRAVADO			
EXTENSÃO:	ÁREA DE PAVIMENTAÇÃO:	ESC. PLOTAGEM:	
	4.923,18m²	-	