


PLANTA DE SITUAÇÃO ESC - 1:2500


GILVAN
BANDEIRA DA
SILVA:000811
20109

Assinado de forma
digital por GILVAN
BANDEIRA DA
SILVA:00081120109
Dados: 2021.12.08
16:53:05 -02'00'

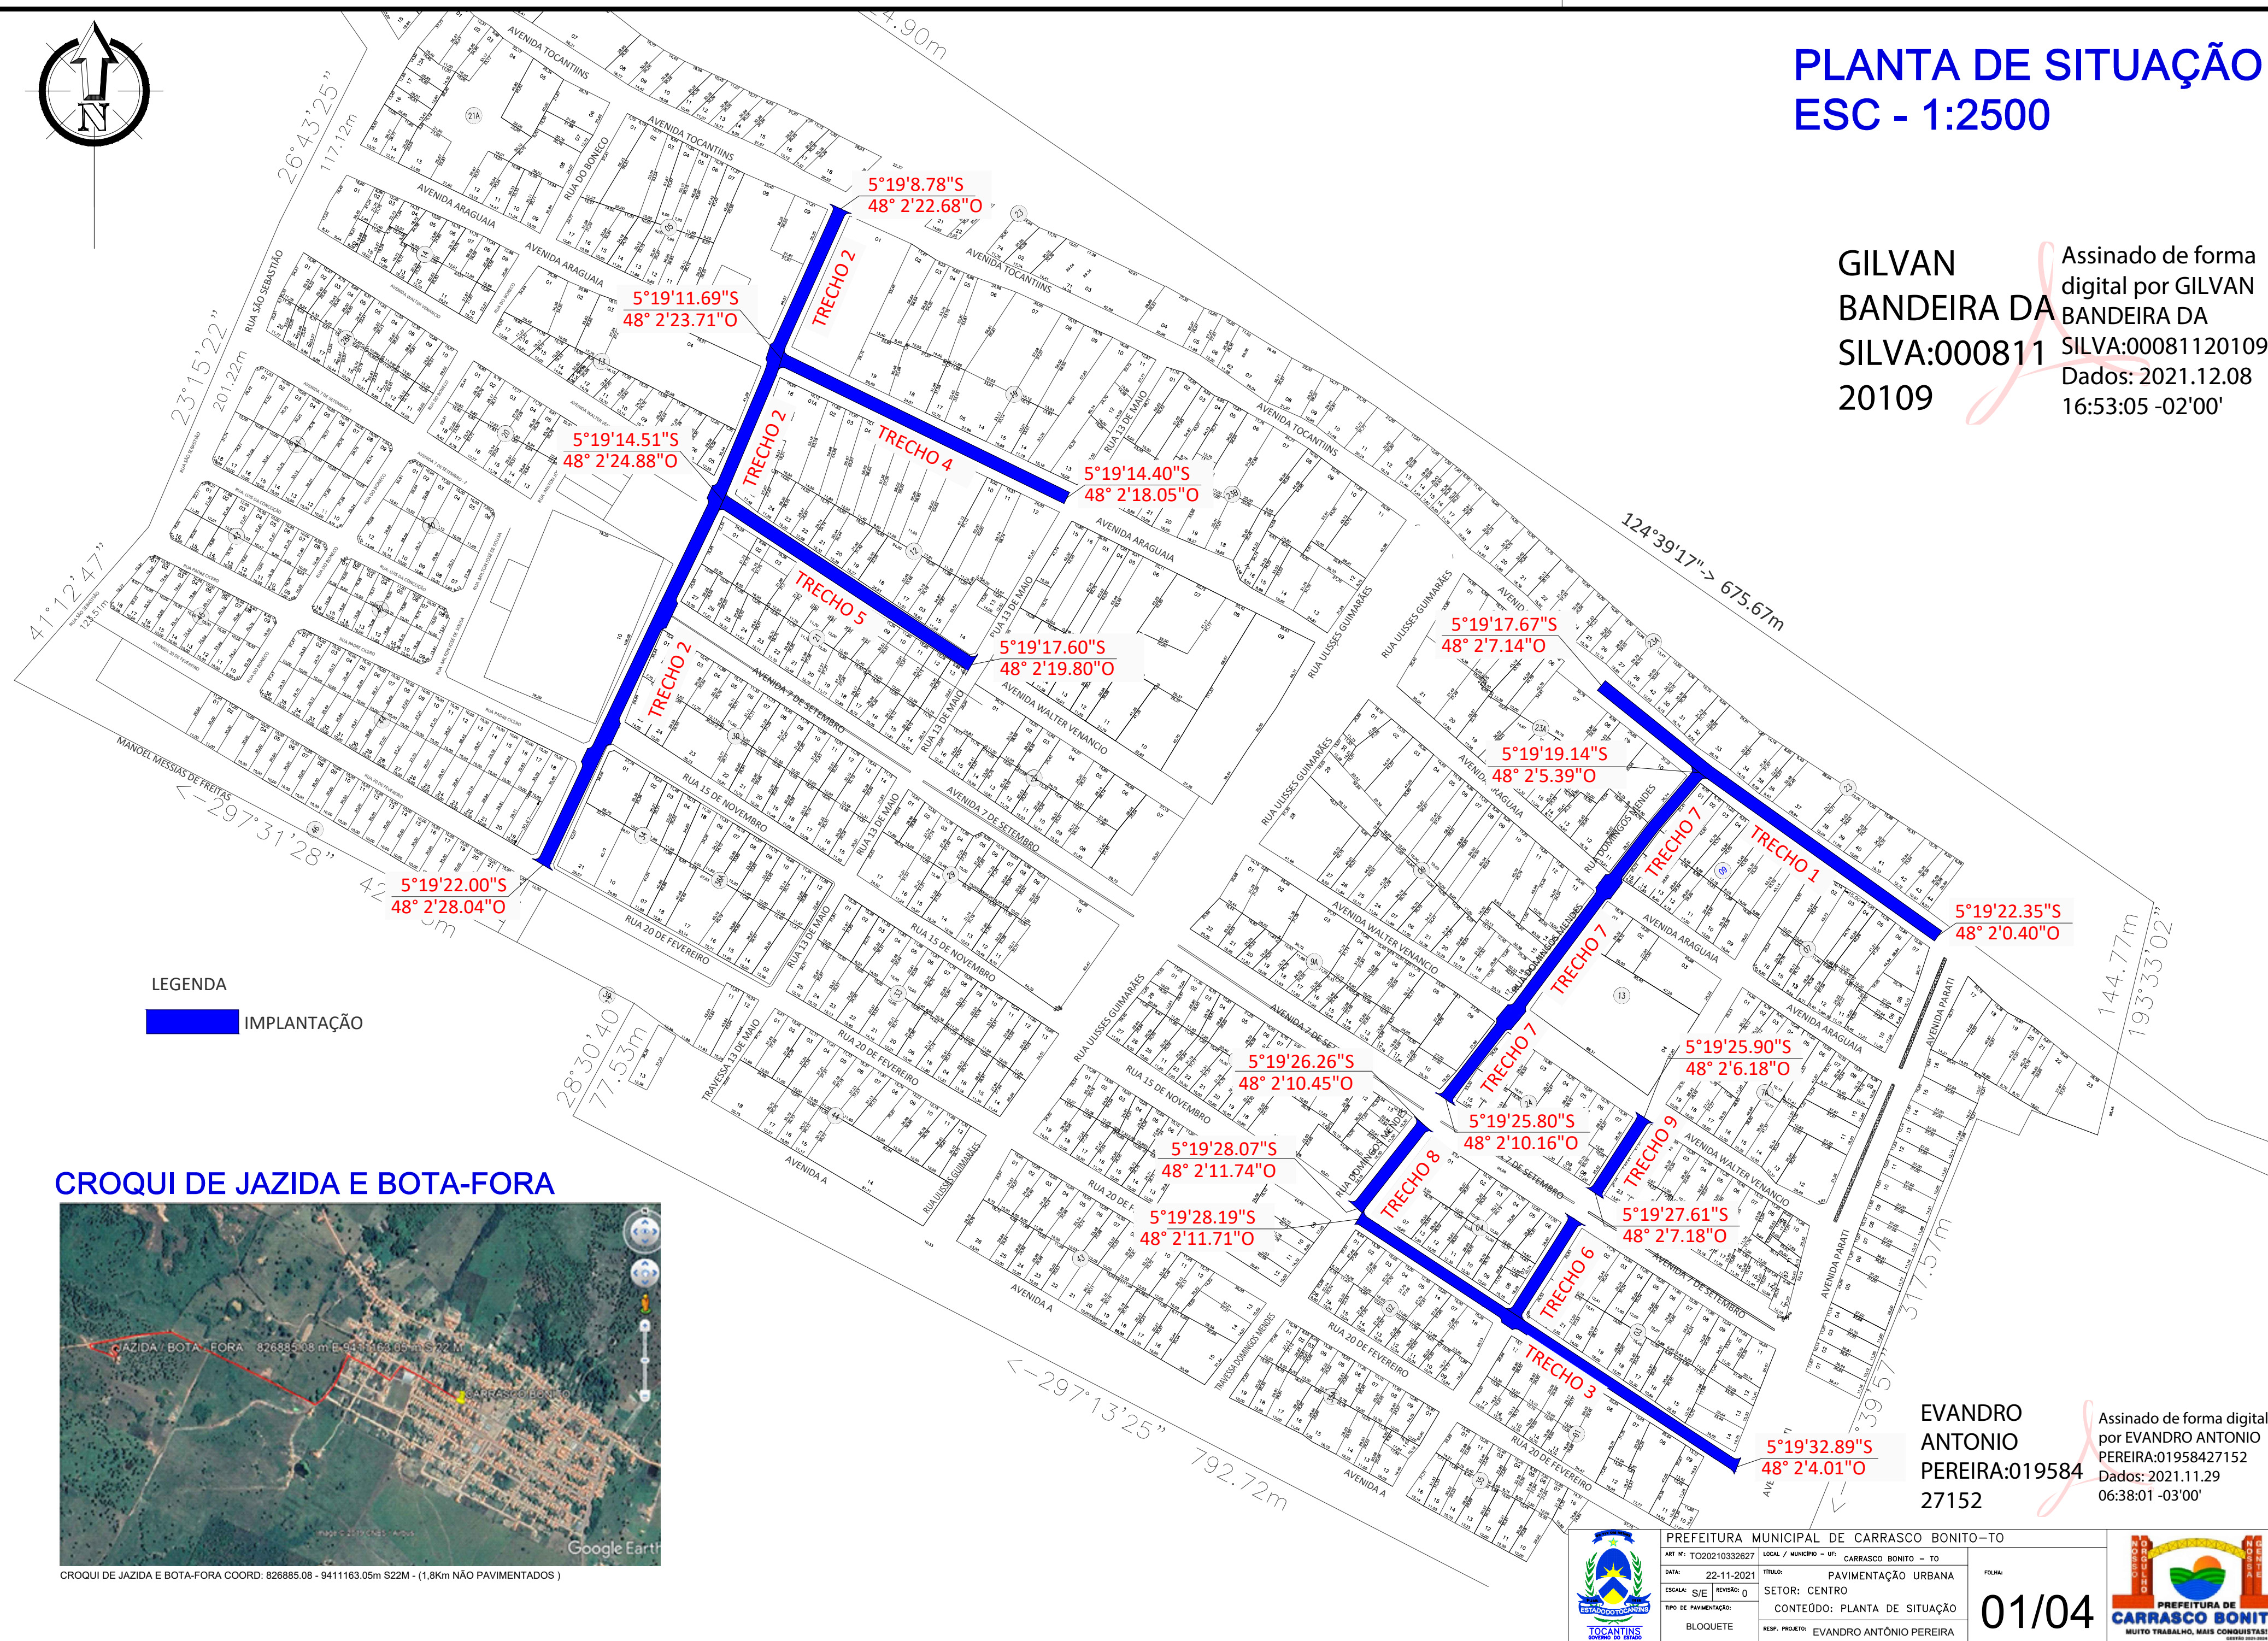

LEGENDA
IMPLANTAÇÃO

CROQUI DE JAZIDA E BOTA-FORA

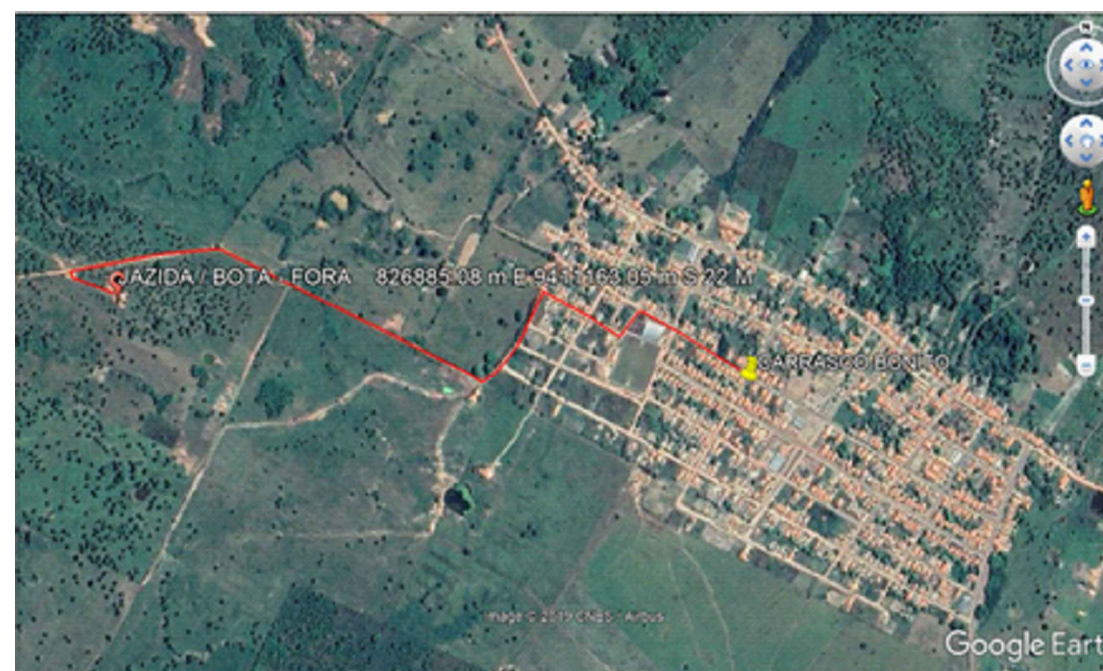

CROQUI DE JAZIDA E BOTA-FORA COORD: 826885.08 - 9411163.05m S22M - (1,8Km NÃO PAVIMENTADOS)



PREFEITURA MUNICIPAL DE CARRASCO BONITO-TO
ART Nº: TO20210332627 LOCAL / MUNICÍPIO - UF: CARRASCO BONITO - TO
DATA: 22-11-2021 TÍTULO: PAVIMENTAÇÃO URBANA
ESCALA: S/E REVISÃO: 0 SETOR: CENTRO
TIPO DE PAVIMENTAÇÃO: CONTEÚDO: PLANTA DE SITUAÇÃO
BLOQUETE RESP. PROJETO: EVANDRO ANTÔNIO PEREIRA

01/04



EVANDRO
ANTONIO
PEREIRA:019584
27152

Assinado de forma digital
por EVANDRO ANTONIO
PEREIRA:01958427152
Dados: 2021.11.29
06:38:01 -03'00'