

SINAL DE FORMA OCTOGONAL

DIMENSÕES(mm)			
VIA	LADO	A	B
URBANA	250	10	20 135
	350	14	28 135
	400	16	32 135

DIMENSÕES(mm)			
VIA	LADO	ALARGURA	a
URBANA	250	12,50x12,50	72
	350	17,50x17,50	101
	400	20,00x20,20	115

DIMENSÕES(mm)			
RURAL	LADO	ALARGURA	b
	350	17,50x17,50	101
	400	20,00x20,00	115
	480	24,00x24,00	138

PLACA DE REGULAÇÃO OBT-1-1 PARA OBTURADOR

CORES:

FUNDO: Vermelho reflexivo

ORLA INTERNA: Branco reflexivo

ORLA EXTERNA: Vermelho reflexivo

LETRAS: Branco reflexivo

VERSO: Preto fosco

LETRAS:





Selo: P-01 E, texto centralizado

Dimensão utilizada


ESCALA: 1:20

* PADRÃO PARA VIAS URBANAS "NORMAIS" EXCETO VIAS DE TRANSITO RAPIDO

Assinado de forma
digital por GILVAN
BANDEIRA DA
SILVA:0008112010
9
Dados: 2021.12.08
16:54:19 -02'00'

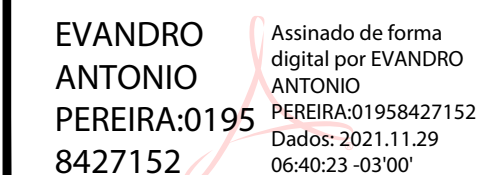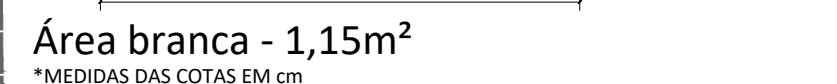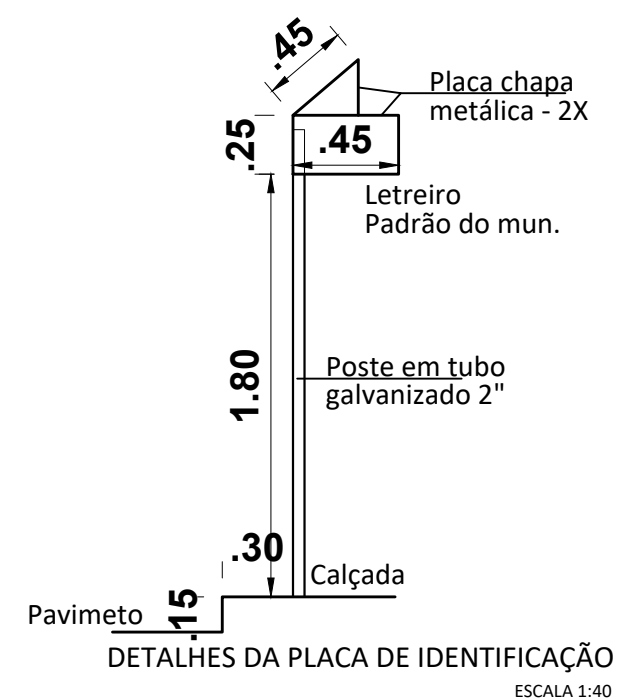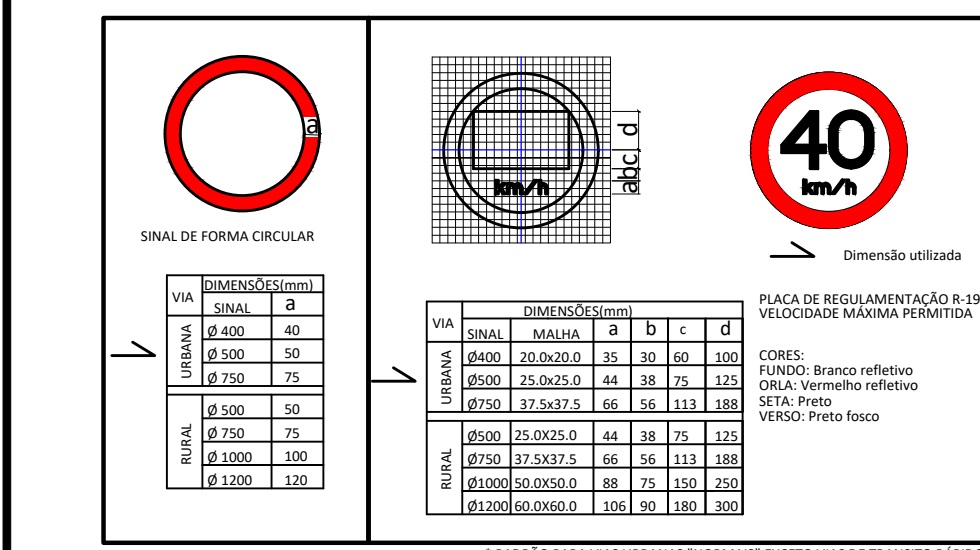

Assinado de forma digital por EVANDRO ANTONIO PEREIRA:01958427152
Dados: 2021.11.29 06:40:23 -03'00'

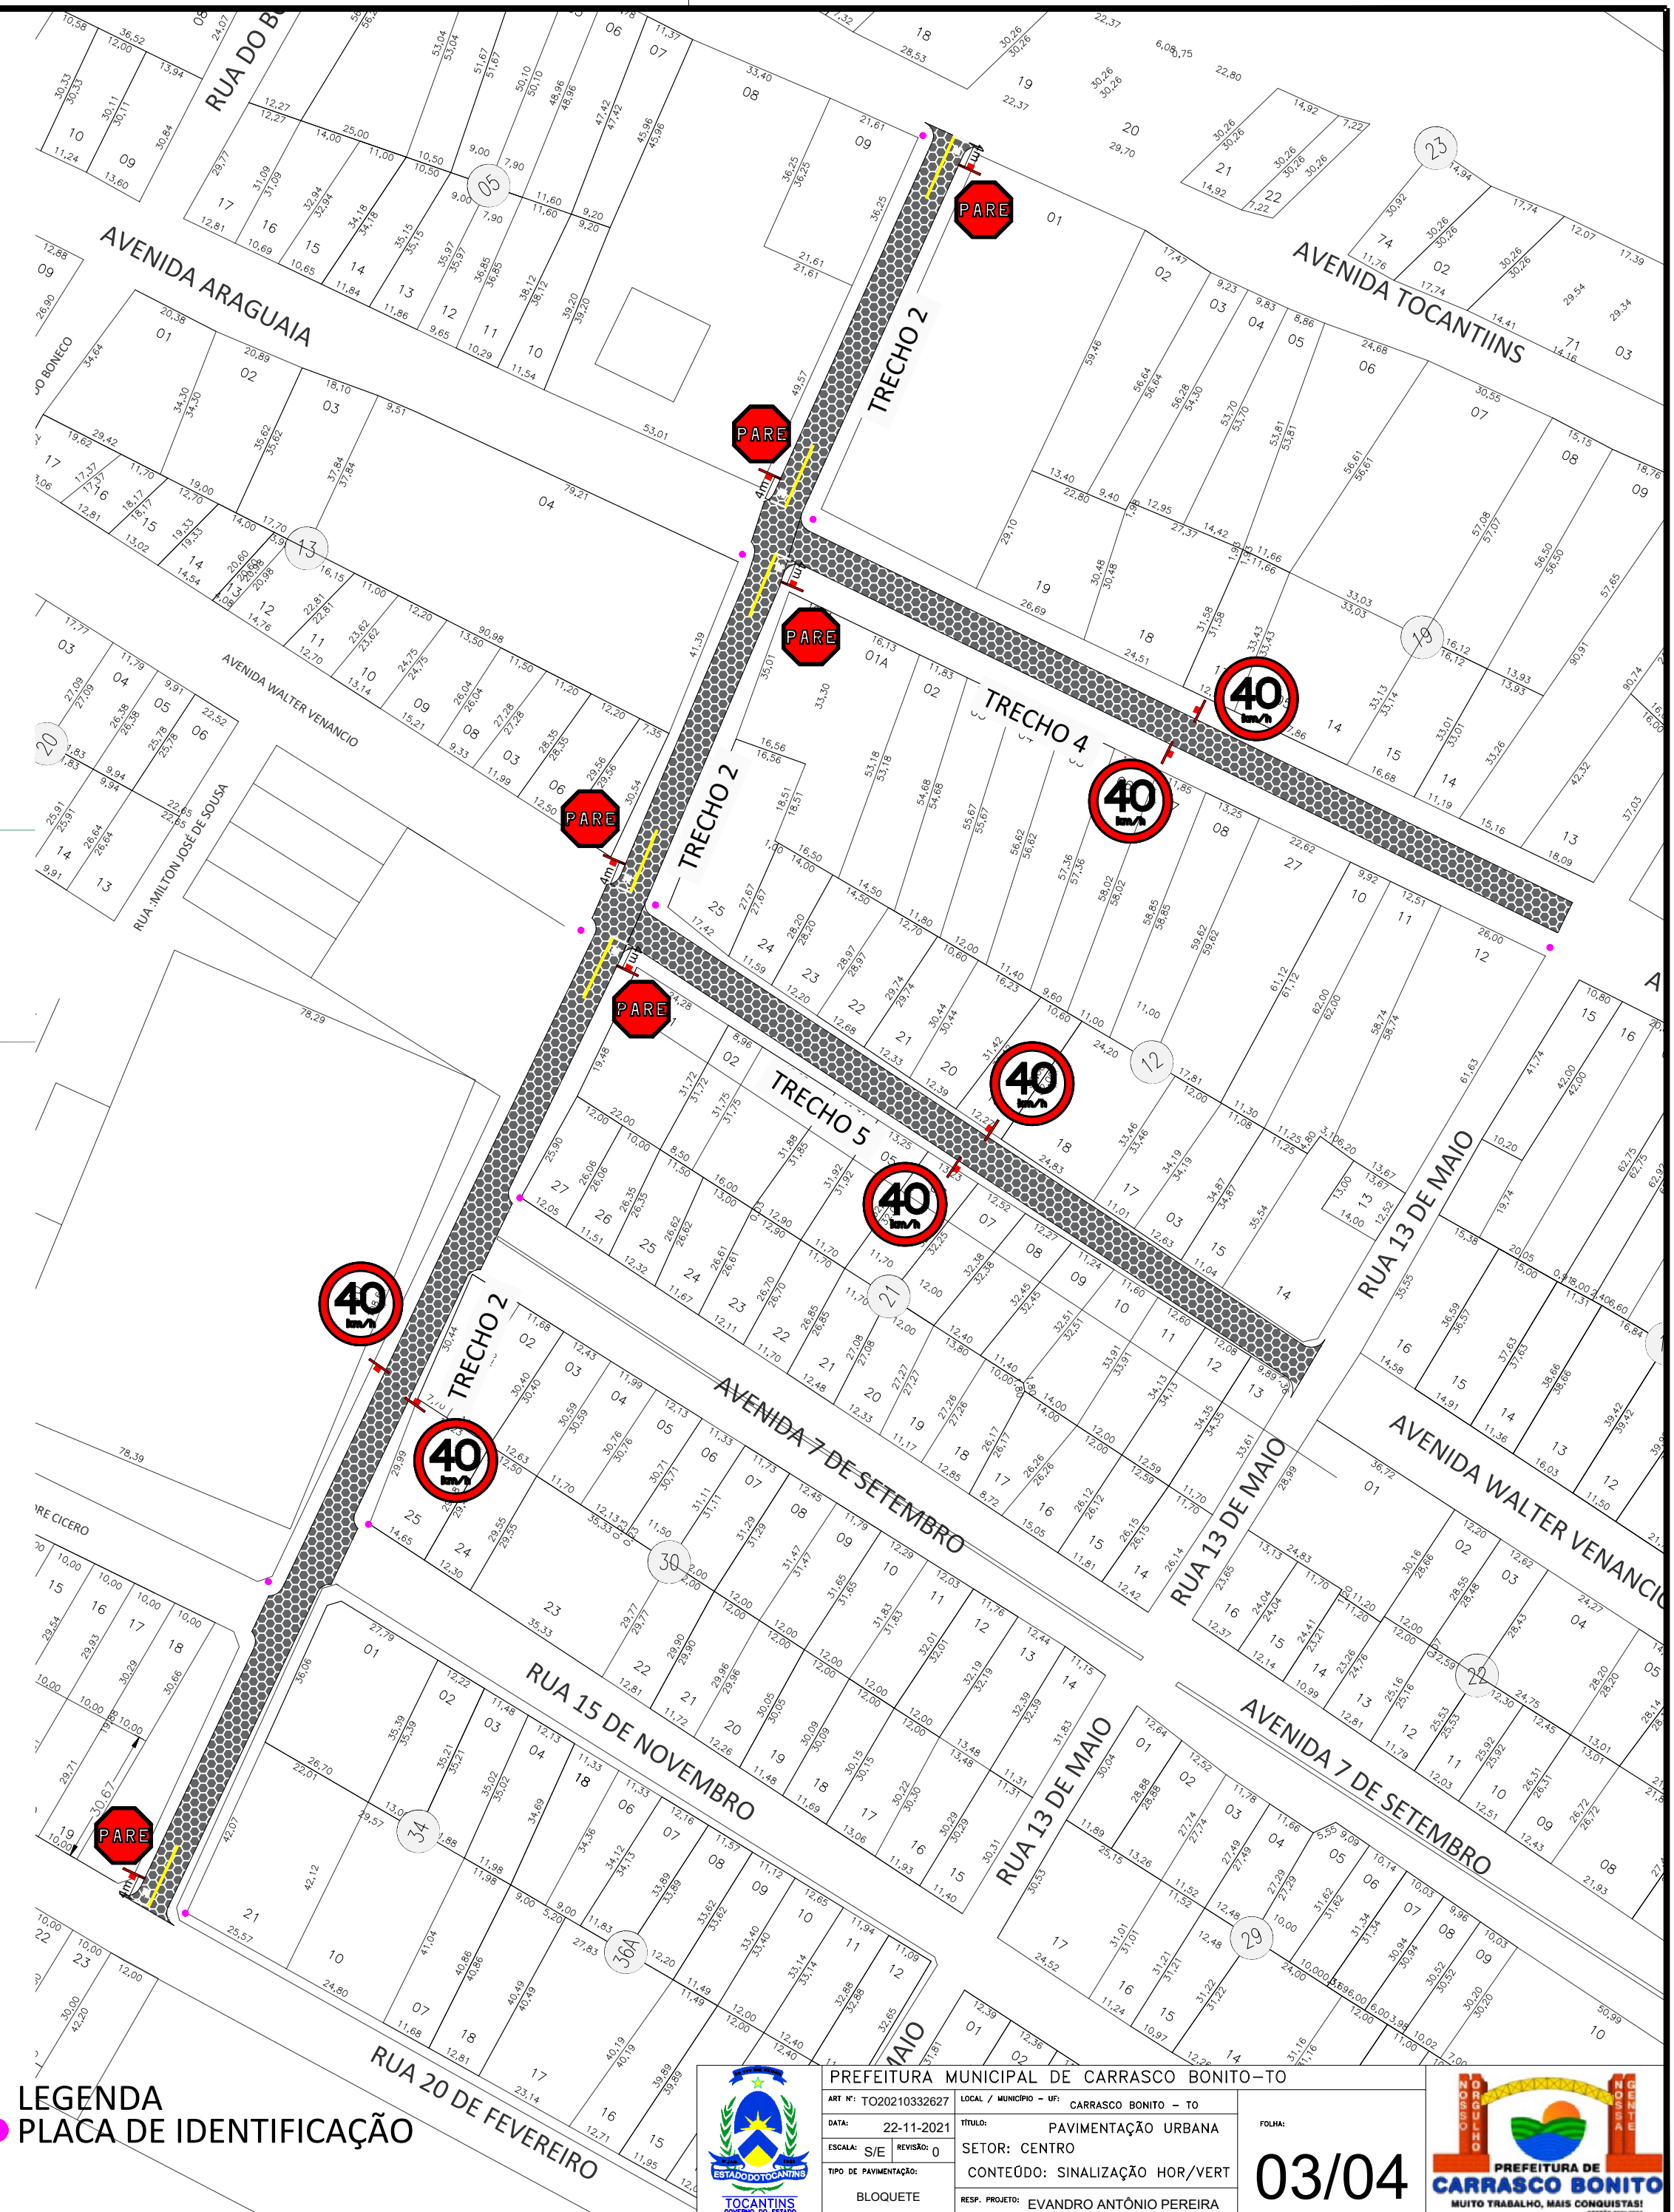

LEGENDA
● PLACA DE IDENTIFICAÇÃO