


PLANTA DE SINALIZAÇÃO - S/ESC

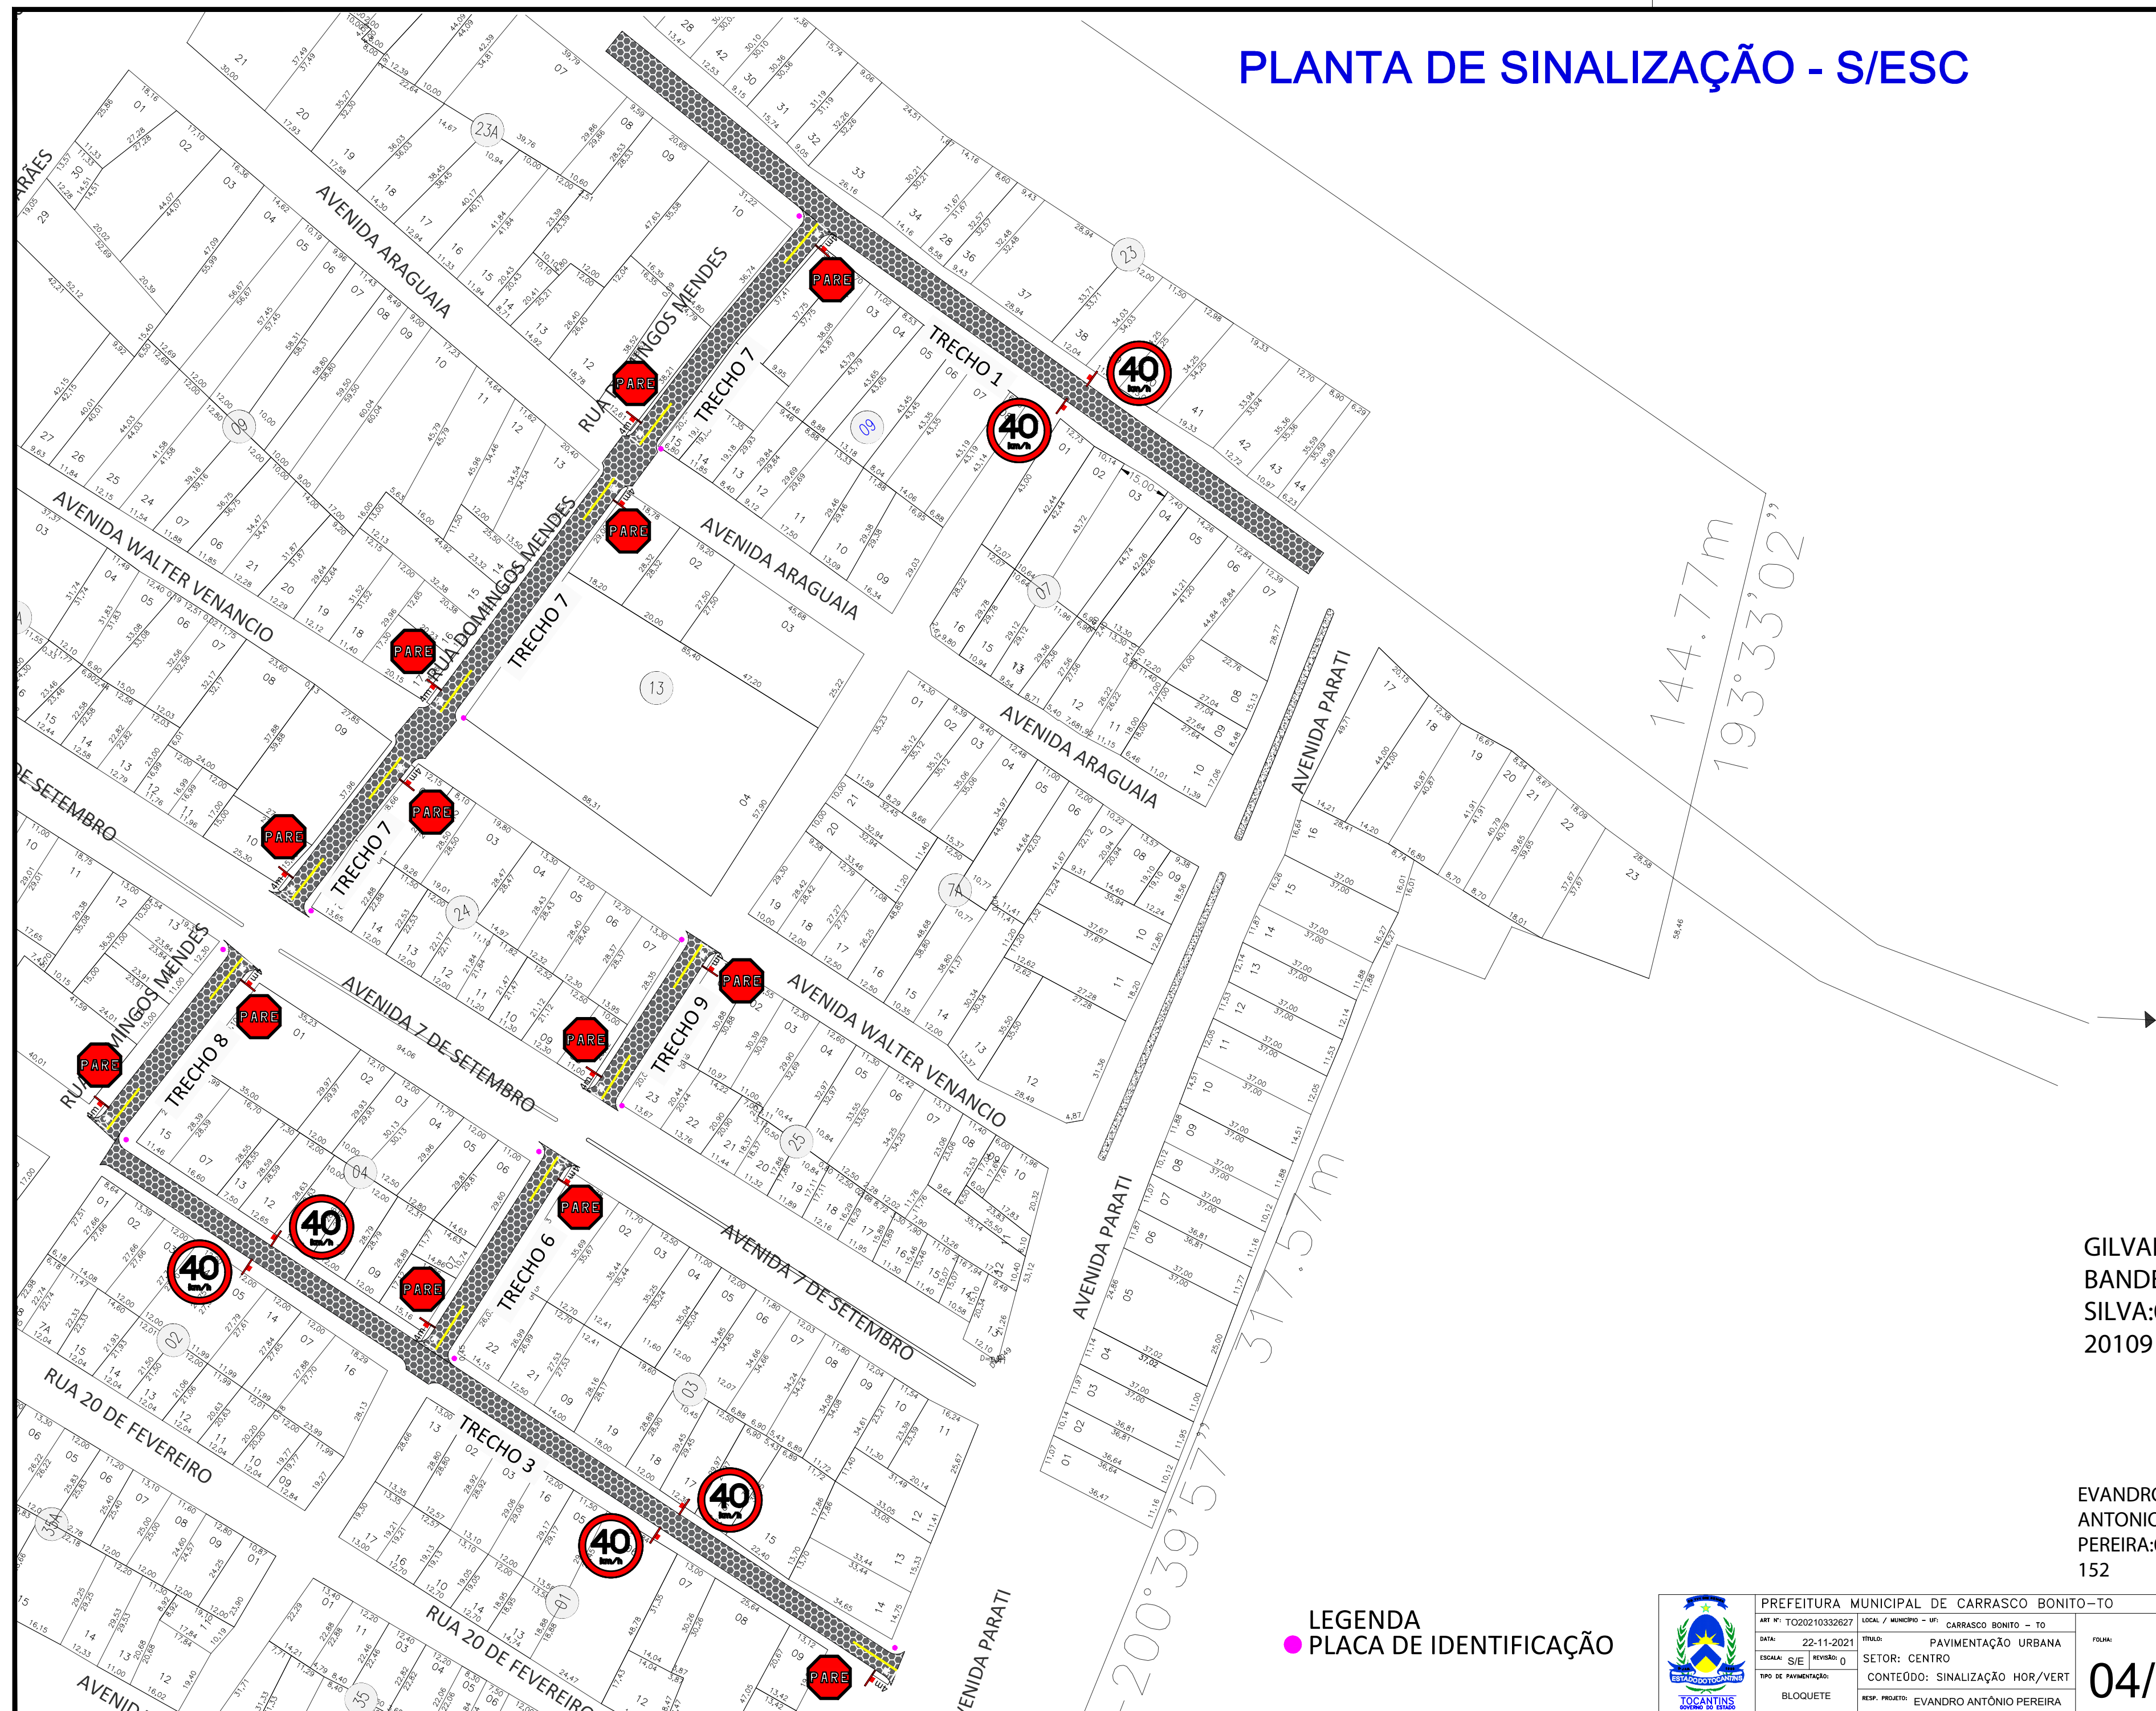

GILVAN BANDEIRA DA SILVA:00081120109
Assinado de forma digital por GILVAN BANDEIRA DA SILVA:00081120109
Dados: 2021.12.08 16:54:54 -02'00'

EVANDRO ANTONIO PEREIRA:01958427152
Assinado de forma digital por EVANDRO ANTONIO PEREIRA:01958427152
Dados: 2021.11.29 06:41:31 -03'00'

LEGENDA
● PLACA DE IDENTIFICAÇÃO

	PREFEITURA MUNICIPAL DE CARRASCO BONITO-TO		
	ART Nº: TO20210332627	LOCAL / MUNICÍPIO - UF: CARRASCO BONITO - TO	
	DATA: 22-11-2021	TÍTULO: PAVIMENTAÇÃO URBANA	
	ESCALA: S/E	REVISÃO: 0	
TIPO DE PAVIMENTAÇÃO: BLOQUETE		CONTEÚDO: SINALIZAÇÃO HOR/VERT	FOLHA: 04/04
RESP. PROJETO: EVANDRO ANTONIO PEREIRA			