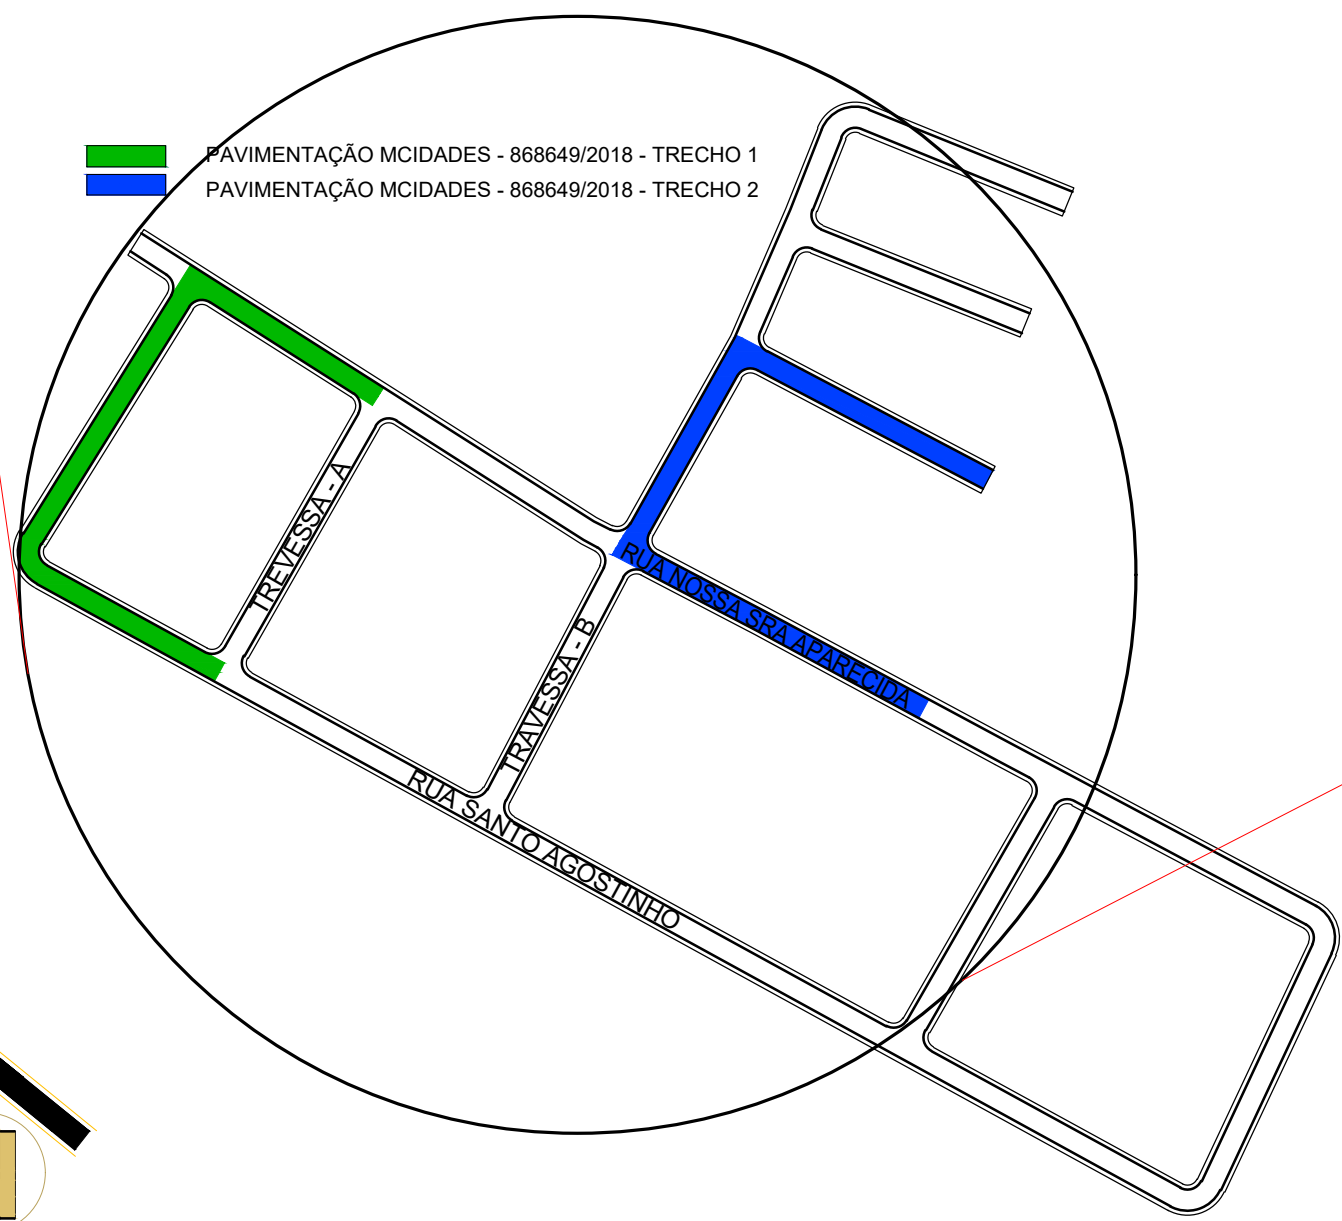
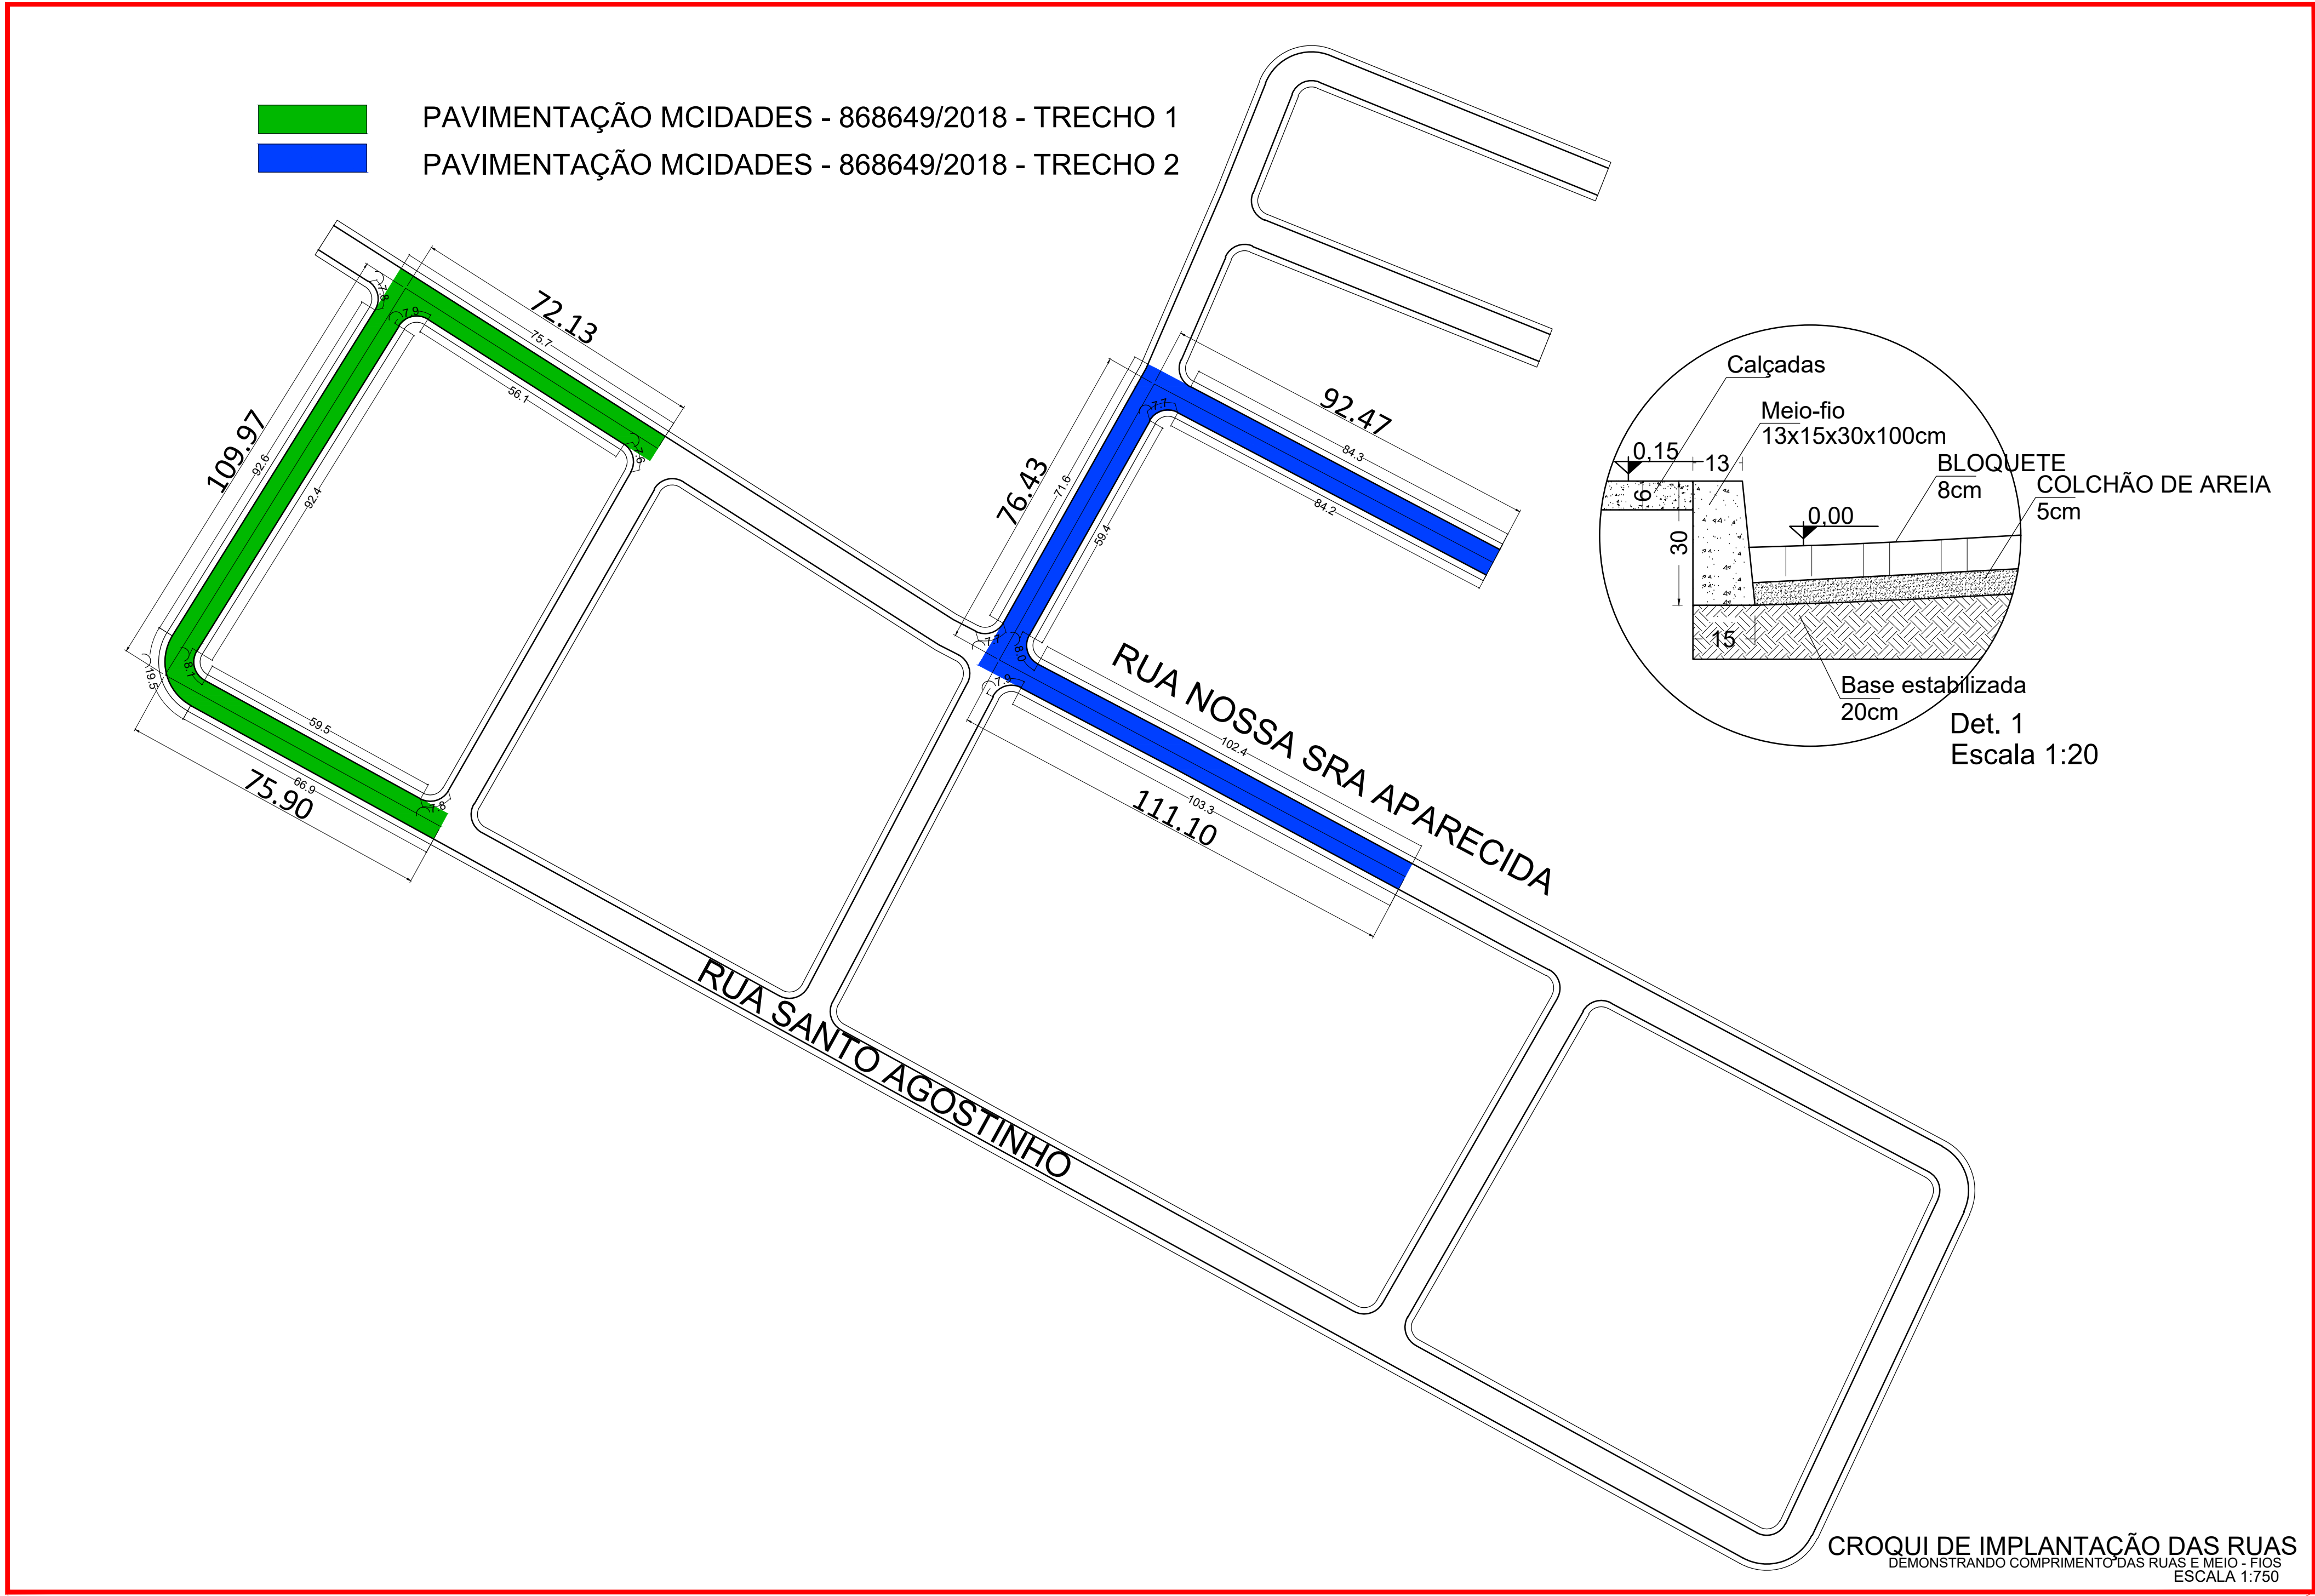


PLANTA DE SITUAÇÃO
ESCALA 1:2500

PREFEITURA:		CREATO:	
FOLHA: 01/01		PROJETO: OBRA: PAVIMENTAÇÃO EM BLOQUETE	
DATA: MAI/2019		ENDERECO: RUAS DIVERSAS DE CARRASCO BONITO - TO CARRASCO BONITO - TO	
IMPLANTAÇÃO		PROPRIETARIO: PREFEITURA MUNICIPAL DE CARRASCO BONITO - TO	
ÁREAS		Assinatura:	
BLOQUETE: 3.768,00 m2		Autor do Projeto: ENG. VINICIUS PEREIRA COSTA	
CALÇADA: 1.557,60 m2		CREA Nº: 2161465-TO	
MEIO-FIO: 1.038,40 m		Resp. Fiscalização:	
SINALIZAÇÃO HORIZONTAL: VER REL. RUAS		CREA Nº: -	
SINALIZAÇÃO VERTICAL: VER REL. RUAS		Assinatura:	
Resp. Execução: -		CREA Nº: -	
ESCALA: INDICADAS		CONTEUDO: PLANTA DE SITUAÇÃO; CROQUI DE IMPLANTAÇÃO; CROQUI DE MEIO-FIO;	
CONVENIO: 868649/2018		VINICIUS PEREIRA 89453-3284 projetar2@gmail.com projetoengenharia.com	