




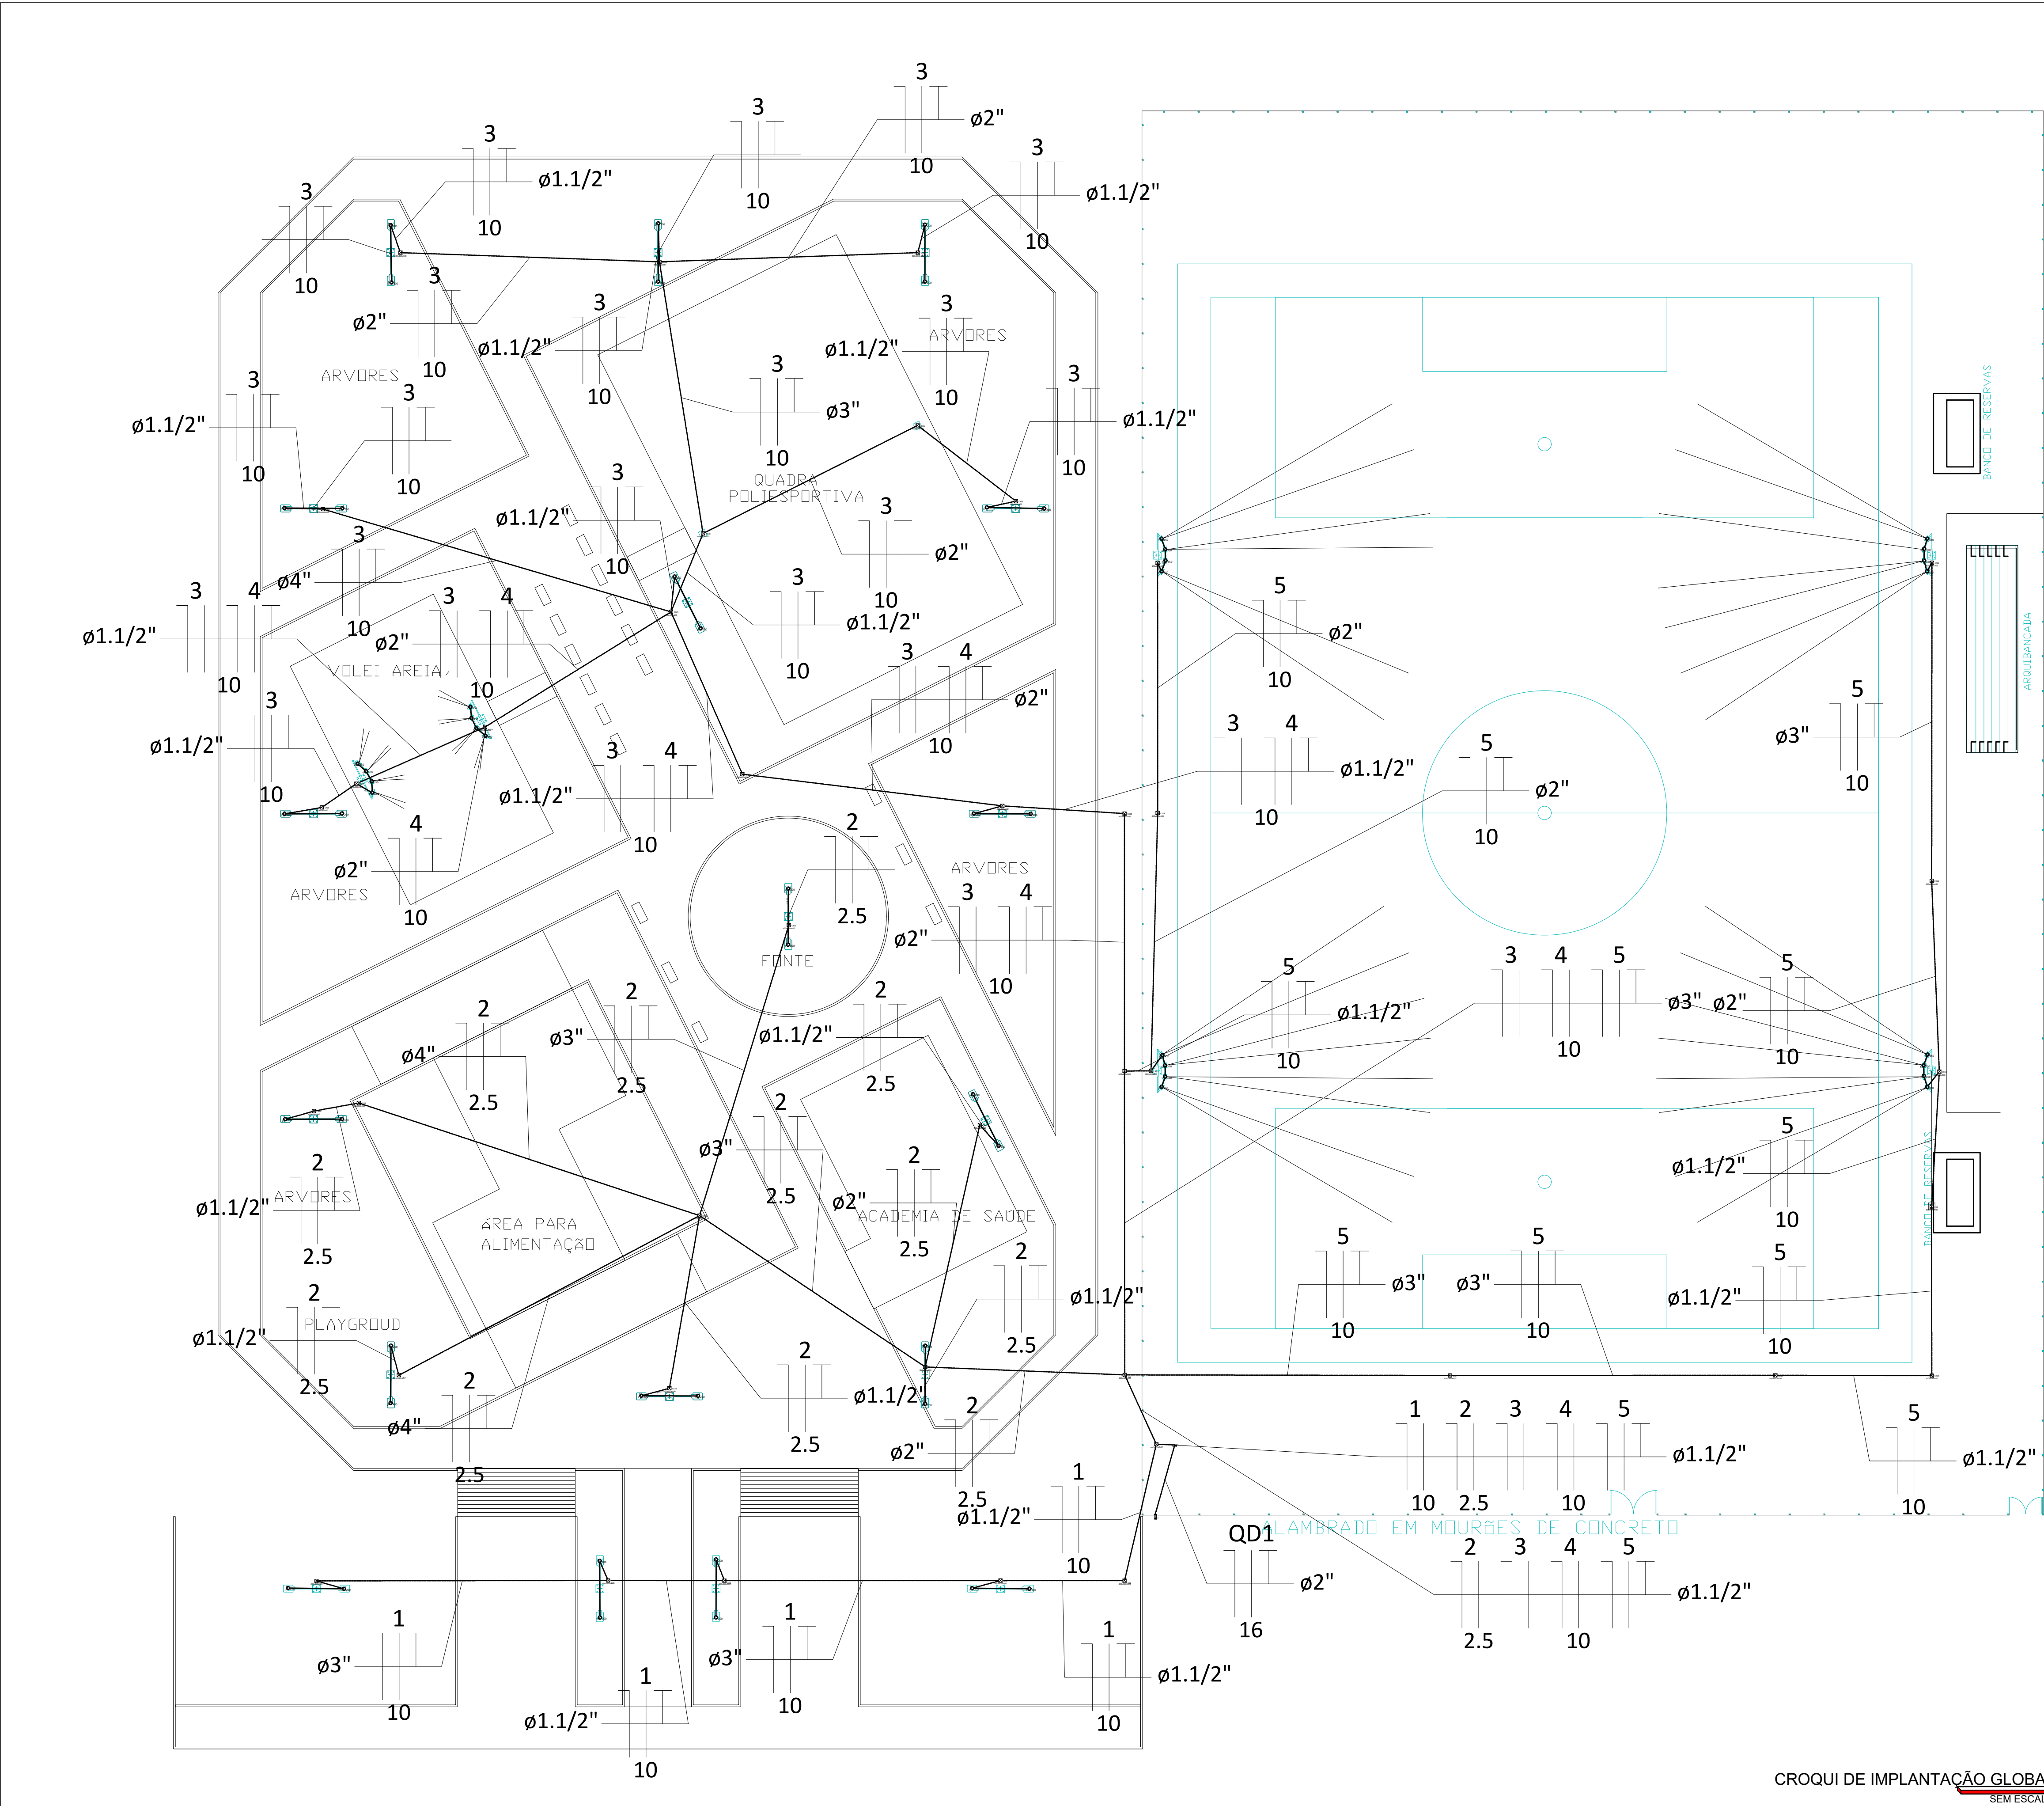


CROQUI DE IMPLANTAÇÃO GLOBAL

Iluminação e TUG's (Áreas comuns e condomínio)	10,00	1,92	11,92
	100	25	125
TOTAL	7,29	1,82	11,82

Quadro de Cargas (QD1)														
Circuito	Descrição	Esquema	Método de inst.	V (V)	Iluminação (W)	Pot. total. (W)	Fases	Pot. - R (W)	FCT	FCA	It' (A)	Seção (mm²)	It' (A)	dv parc (m)
1	ILUMINAÇÃO	F+N+T	B1	220V	8	1773	R	1600	1,00	0,60	13,4	10	57,0	0,72
2	ILUMINAÇÃO	F+N+T	B1	220V	12	2559	R	2400	1,00	0,60	20,1	2,5	24,0	3,76
3	ILUMINAÇÃO	F+N+T	B1	220V	16	3545	R	3200	1,00	0,60	26,9	10	57,0	2,96
4	ILUMINAÇÃO	F+N+T	B1	220V	8	3102	R	2800	1,00	0,60	23,5	10	57,0	3,18
5	ILUMINAÇÃO	F+N+T	B1	220V	16	6005	R	5600	1,00	0,60	47,0	10	57,0	3,29
TOTAL					36	17285	R	15600						

Lista de Materiais														
Cabo Unipolar (cobre)														
Isol. PVC - 450/750V (ref. Pirelli Pirastic Ecoplus BWF Flexível)														
10 mm²														
16 mm²														
3,5 mm²														
Caixa de passagem - embutir														
Alvenaria 400x400x400mm														
Tampa 400x400x50mm														
Dispositivo de Proteção														
Disjuntor Unipolar Termomagnético - norma DIN														
10 A														
16 A														
20 A														
32 A														
63 A														
Dispositivo de proteção contra surto														
275 V - 40 KA														
Eletroduto PVC flexível														
Eletroduto pesado														
1,1/2"														
2"														
3"														
4"														
Lâmpadas Led														
Refletores														
200W														
350W														
Postes														
POSTE DE AÇO CONCO CONTÍNUO CURVO DUPLA P/ 2 REFLETORES DE 200W														
POSTE DE AÇO CONCO CONTÍNUO CURVO DUPLA P/ 4 REFLETORES DE 300W														
Quadro distrib. chapa pintada - embutir														
Sem barr. - UL (Ref. Morantz)														
Cap. 12 dslj. unip.														

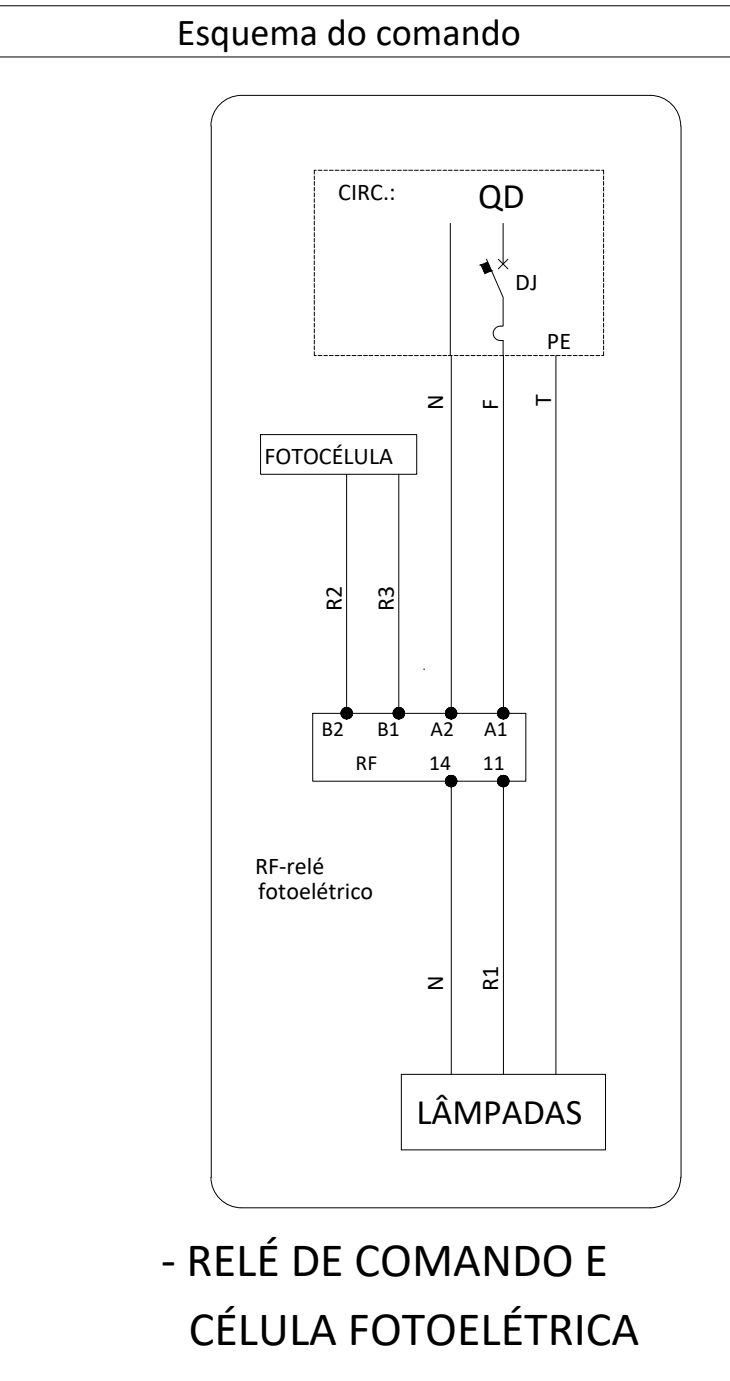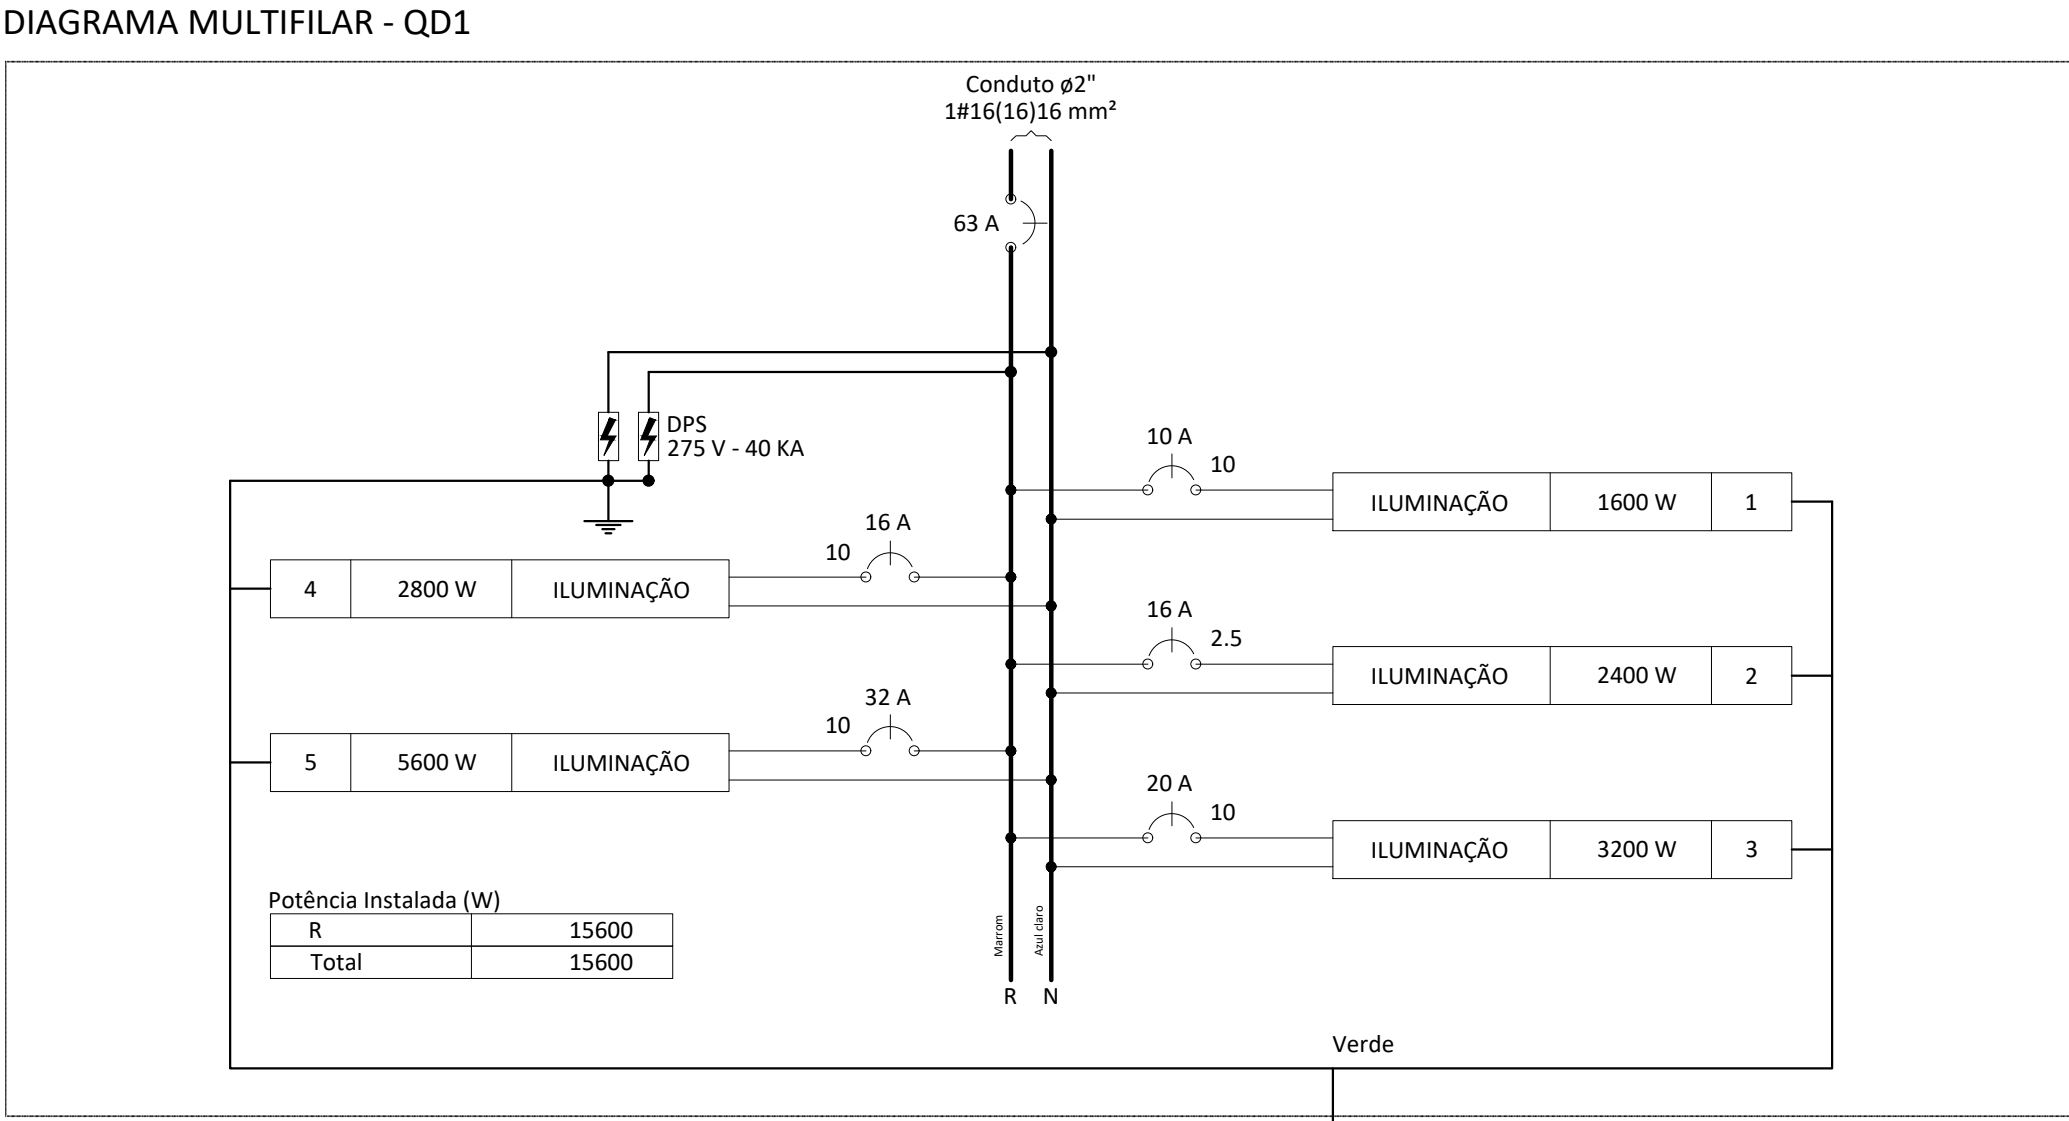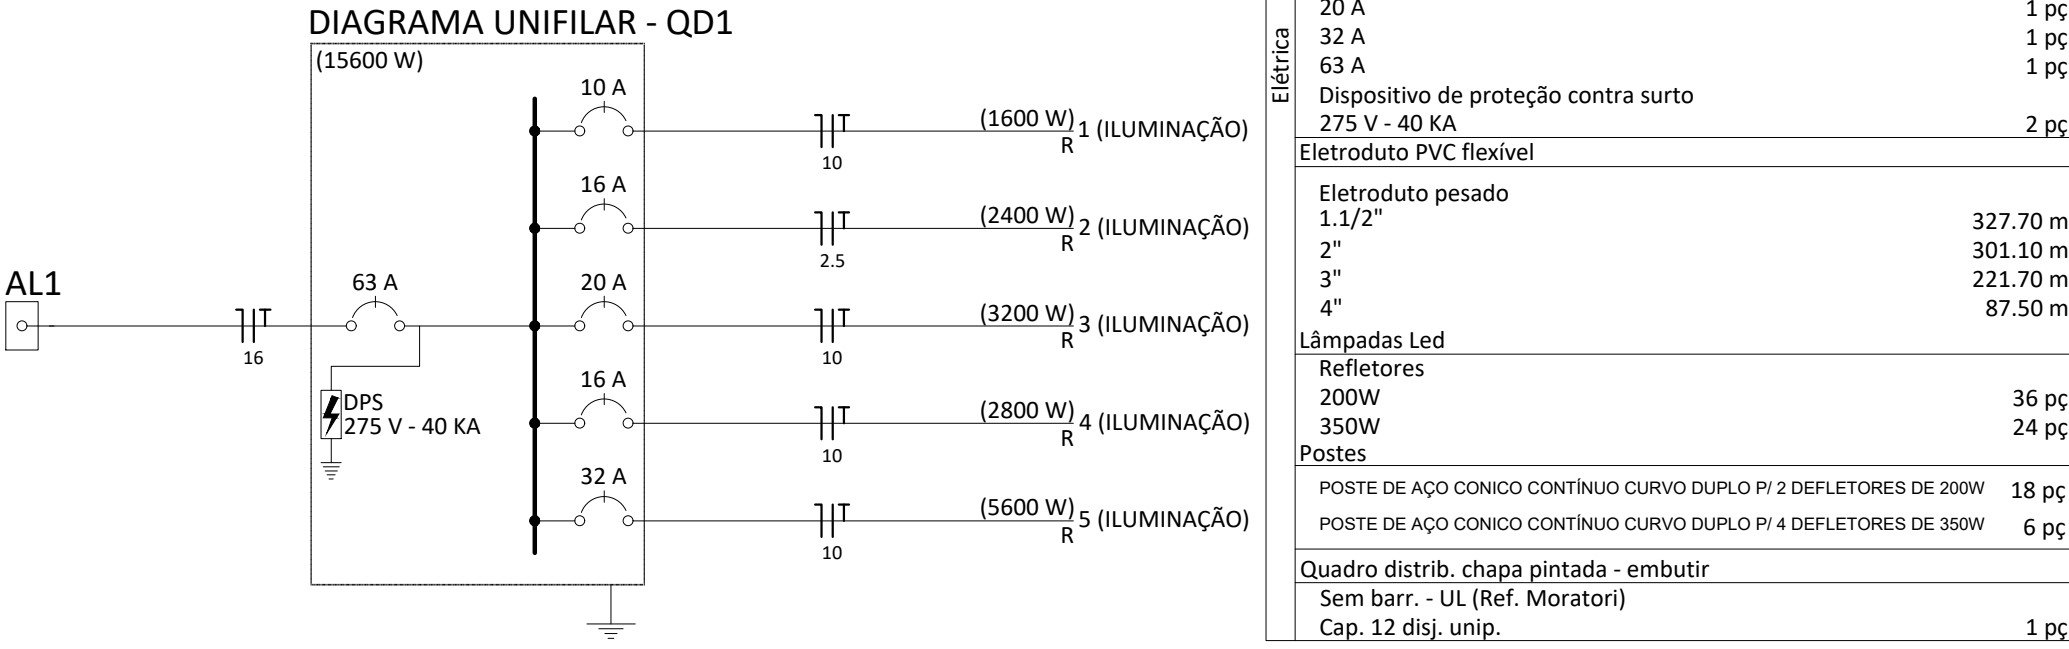

PREFEITURA:	CREATO:
BOMBEIROS	
VINICIUS PEREIRA COSTA:02081693186	
Assinado de forma digital por VINICIUS PEREIRA COSTA:02081693186	
Dados: 2023.09.27 10:25:08 -03'00'	
FOLHA: 01/01	PROJETO: OBRA: ESPAÇO DE LAZER
DATA: MAIO/2023	ENDEREÇO: POVOADO 20 MIL CARRASCO BONITO - TO
PROPRIETÁRIO: PREFEITURA MUNICIPAL DE CARRASCO BONITO	
Assinatura:	
Autor do Projeto: ENG. VINICIUS PEREIRA COSTA	
ÁREAS	
ESP. DE LAZER: 7.158,80 m²	ÁREA N.º: 210146D-TO
PISO EM CONCRETO: 987,35 m²	Temp. Prolongação:
MEDO-FIO CURVO: 154,88m	ÁREA N.º:
MEDO-FIO RETO: 1.197,43 m²	Temp. Encoço:
BLOCO INTERTRAVADO: 2.677,86 m²	ÁREA N.º:
GRAMADO: 3.281,20 m²	ÁREA N.º:
ESCALA: INDICADAS	CONTEÚDO: DETALHES DIVERSOS
CONVÊNIO: 921654/2021	VINICIUS PEREIRA (01) 98453-3204
	projeta2@gmail.com
	projeta2@gmail.com

