


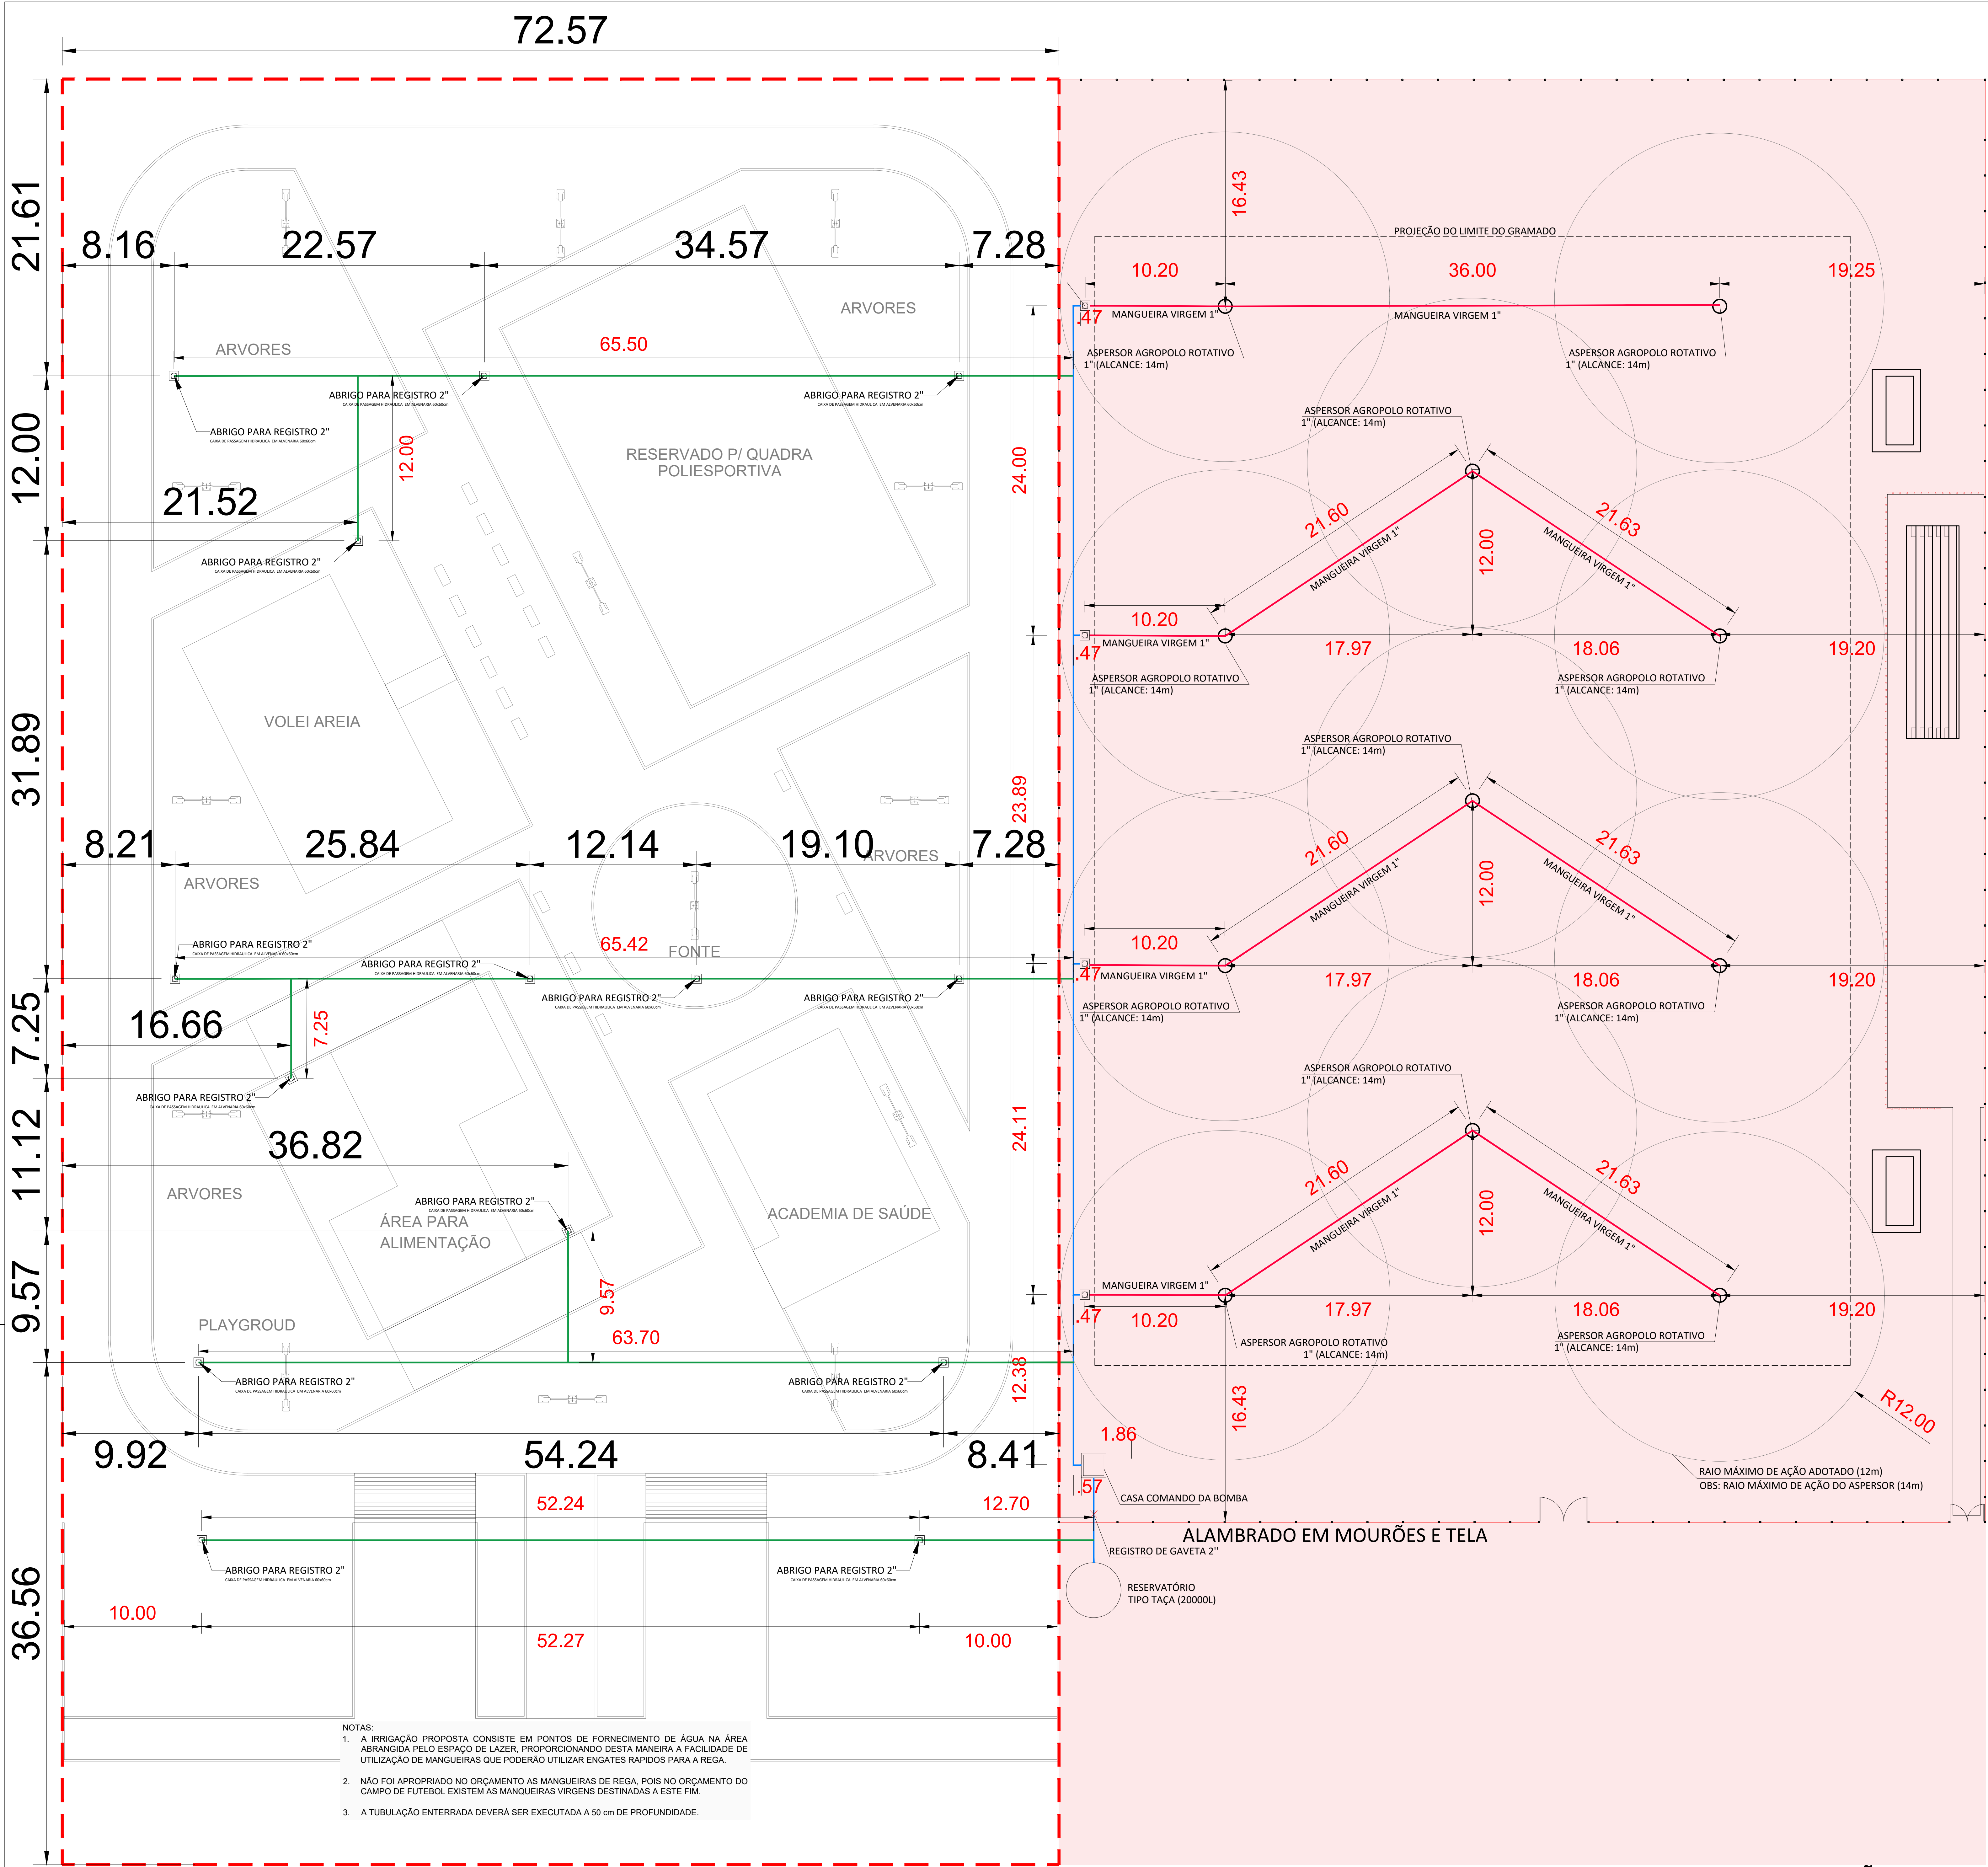

- NOTAS:
1. A IRRIGAÇÃO PROPOSTA CONSISTE EM PONTOS DE FORNECIMENTO DE ÁGUA NA ÁREA ABRANGIDA PELO ESPAÇO DE LAZER, PROPORCIONANDO DESTA MANEIRA A FACILIDADE DE UTILIZAÇÃO DE MANGUEIRAS QUE PODERÃO UTILIZAR ENGATES RÁPIDOS PARA A REGA.
 2. NÃO FOI APROPRIADO NO ORÇAMENTO AS MANGUEIRAS DE REGA, POIS NO ORÇAMENTO DO CAMPO DE FUTEBOL EXISTEM AS MANQUEIRAS VIRGENS DESTINADAS A ESTE FIM.
 3. A TUBULAÇÃO ENTERRADA DEVERÁ SER EXECUTADA A 50 cm DE PROFUNDIDADE.

RESUMO DE CONSUMO DE MATERIAIS PARA IRRIGAÇÃO

TUBO PVC PBA 20 JE NBR 5647 P/ REDE AGUA DN50/DE 60mm
65,50+12,00+65,42+7,25+9,57+63,70+12,70+52,24
TOTAL 288,68 m

REGISTROS

REGISTROS 2" ESFÉRICOS
14 UNIDADES

CAIXAS DE PASSAGEM

CAIXA DE PASSAGEM HIDRAULICA/ELÉTRICA 60 X 60 cm
14 UNIDADES

CONEXÕES

TE, PVC PBA, BBB, 90 GRAUS, DN 50 / DE 60 MM, PARA REDE AGUA (NBR 10351)
14 UNIDADES
CURVA PVC PBA, JE, PB, 90 GRAUS, DN 50 / DE 60 MM, PARA REDE AGUA (NBR 10351)
7 UNIDADES
LUVA DE CORRER, PVC PBA, JE, DN 50 / DE 60 MM, PARA REDE AGUA (NBR 10351)
8 UNIDADES

LEGENDA

SOBRE O SOLO: MANGUEIRA VIRGEM FLEXIVEL (Pressão adm:8kg/cm²)

ENTERRADO EXISTENTE: TUBO PVC PBA 20 JE NBR 5647 P/ REDE AGUA DN50mm

ENTERRADO A EXECUTAR: TUBO PVC PBA 20 JE NBR 5647 P/ REDE AGUA DN50mm

INFRAESTRUTURA EXISTENTE

PREFEITURA:		CREATO:	
BOMBEIROS		VINICIUS PEREIRA	
Assinado de forma digital por VINICIUS PEREIRA COSTA:02081693		Assinado de forma digital por VINICIUS PEREIRA COSTA:02081693	
81693186		81693186	
Dados: 2023.06.09 04:25:35 -03'00'		Dados: 2023.06.09 04:25:35 -03'00'	
FOLHA: 01/01		PROJETO: OBRA: ESPAÇO DE LAZER	
DATA: MAIO/2023		ENDEREÇO: POVOADO 20 MIL CARRASCO BONITO - TO	
PROPRIETÁRIO: PREFEITURA MUNICIPAL DE CARRASCO BONITO		Assinatura:	
ÁREAS		ENG. VINICIUS PEREIRA COSTA	
ESP. DE LAZER: 7.156,80 m2		ÁREA Nº: 21014602-TO	
PIEDRA EM CONCRETO: 567,35 m2		Régua: Focalização	
MEIO-FIO CURVO: 154,88m		ÁREA Nº: -	
MEIO-FIO RETO: 1.197,43 m2		Assinatura:	
BLOCO INTERTRAVADO: 2.877,86 m2		Régua: Execução	
GRAMADO: 3.281,20 m2		ÁREA Nº: -	
ESCALA: INDICADAS		CONTEÚDO: DETALHES DIVERSOS;	
CONVENIO: 921654/2021		VINICIUS PEREIRA (63) 98453-3294 projetar2@gmail.com projetarengenharia.com	

SISTEMA DE IRRIGAÇÃO
ESCALA 1:2501