



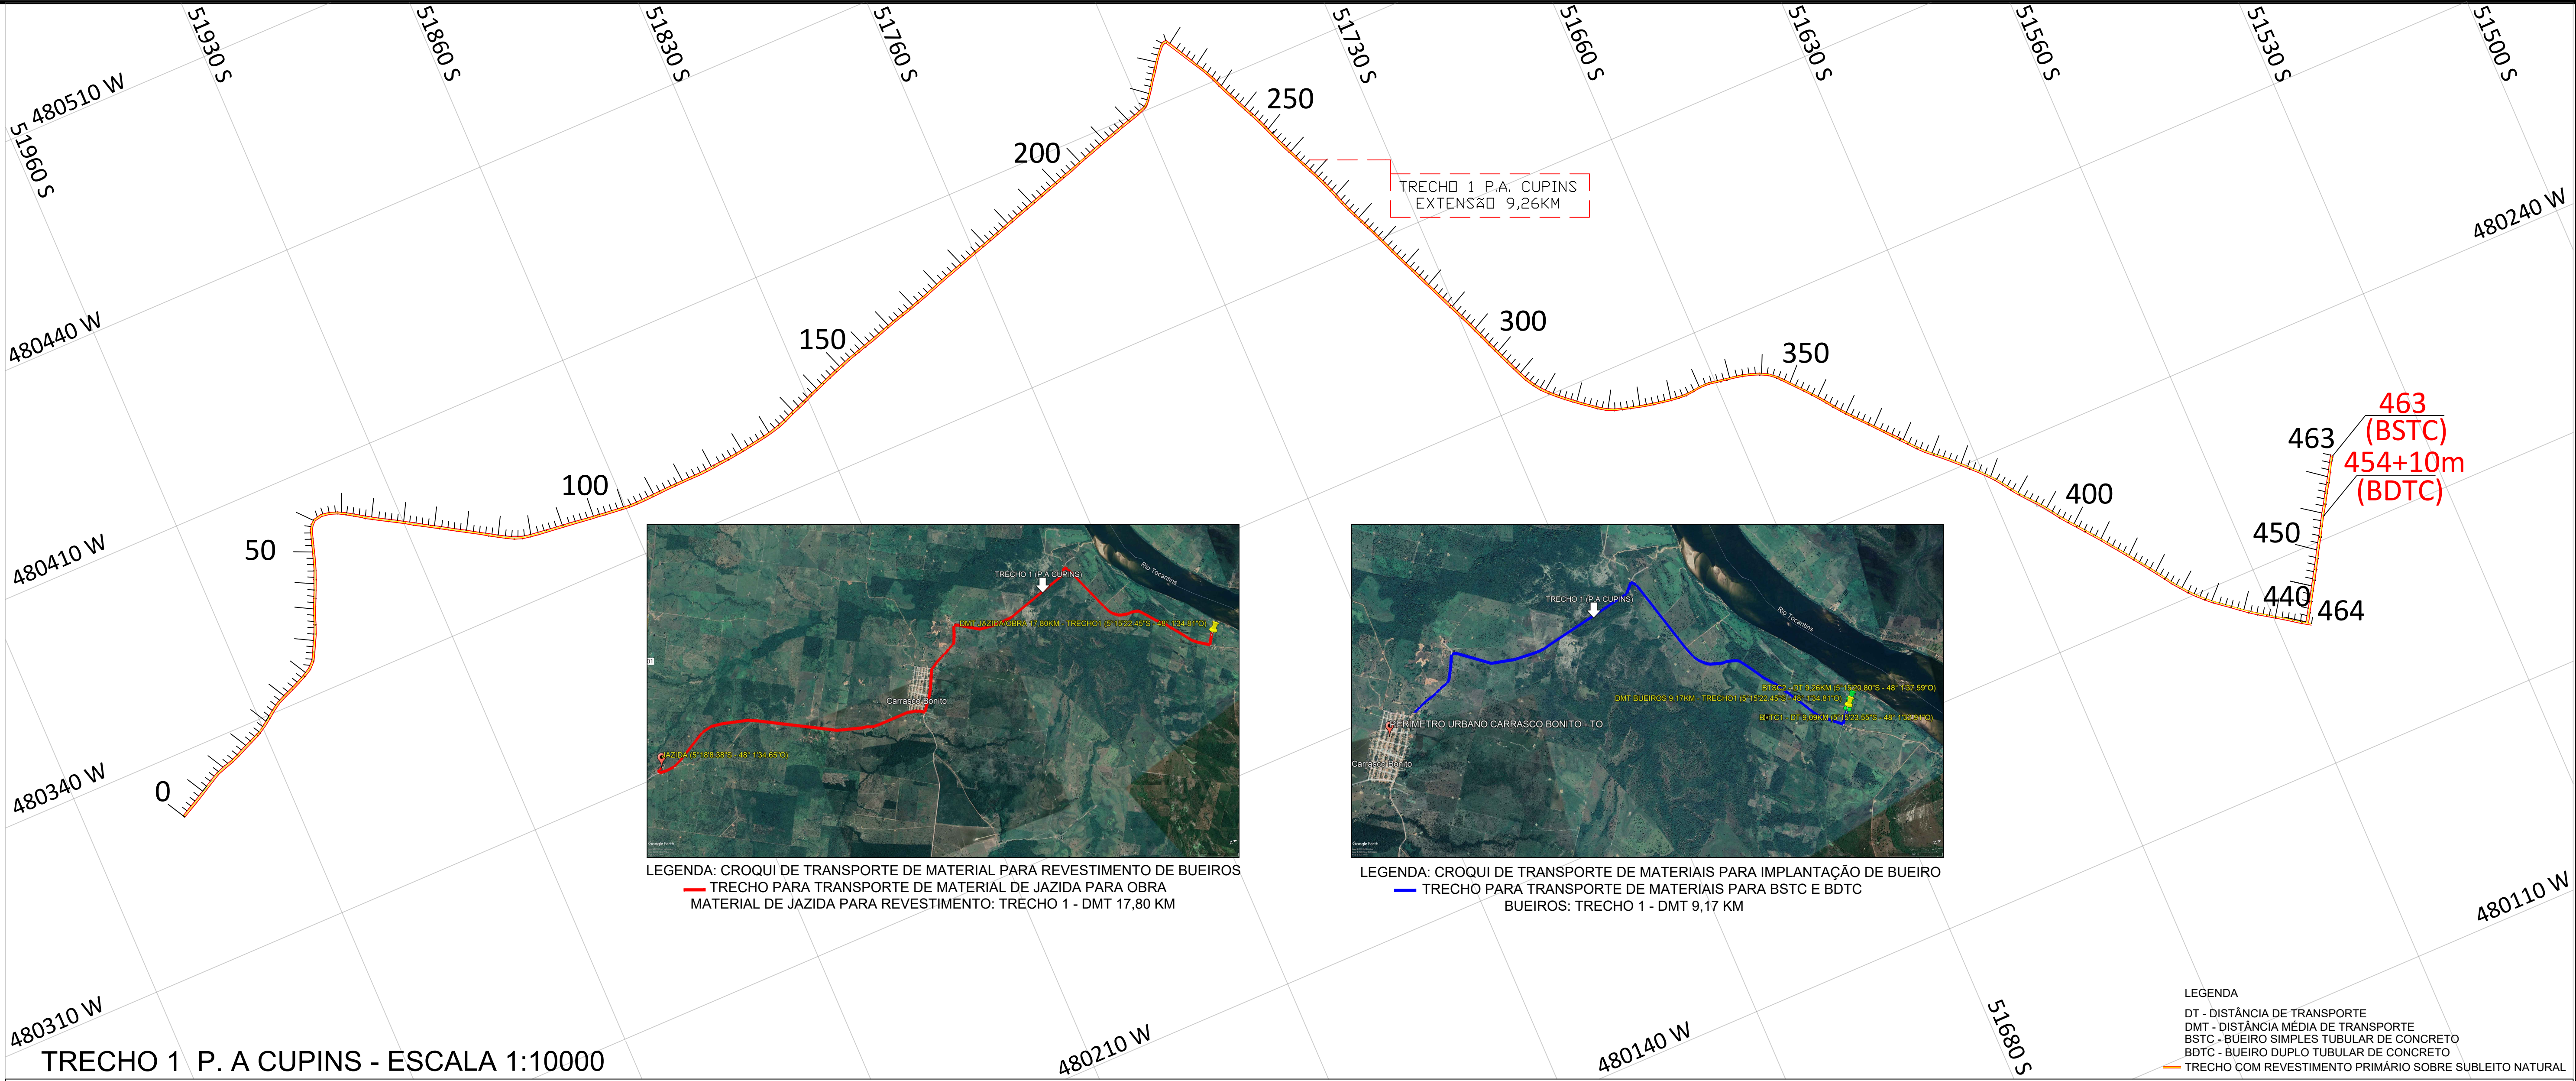


DIMENSÕES E CONSUMO MÉDIO PARA UMA UNIDADE

BUEIRO SIMPLES TUBULAR Φ = 100																					
Esc.	a	b	c	d	e	f	g	h	k	m	n	p	L	M	formas m ²	con creto m ³	cimento saco 50kg	areia m ³	brita 1 brita 2 m ³	água m ³	madeira m ³
0°	170			35									190	205	9,68	2,514	12,318	1,709	1,860	0,402	0,242
5°	171			35									191		9,69	2,514	12,320	1,710	1,861	0,402	0,242
10°	173			36									193		9,75	2,515	12,325	1,710	1,861	0,402	0,244
15°	176			36									197		9,85	2,517	12,334	1,712	1,863	0,403	0,246
20°	181	30	165	37	50	20	30	142	10	27	37	27	202		9,99	2,520	12,346	1,713	1,865	0,403	0,250
25°	188			39									210		10,19	2,523	12,362	1,716	1,867	0,404	0,255
30°	196			40									219		10,47	2,527	12,381	1,718	1,870	0,404	0,262
35°	208			43									232		10,84	2,531	12,403	1,721	1,873	0,405	0,271
40°	222			46									248		10,36	2,536	12,427	1,725	1,877	0,406	0,284
45°	240			49									269		12,07	2,542	12,455	1,728	1,881	0,407	0,302

DETALHE - BDTC BUEIRO DUPLO TUBULAR DE CONCRETO

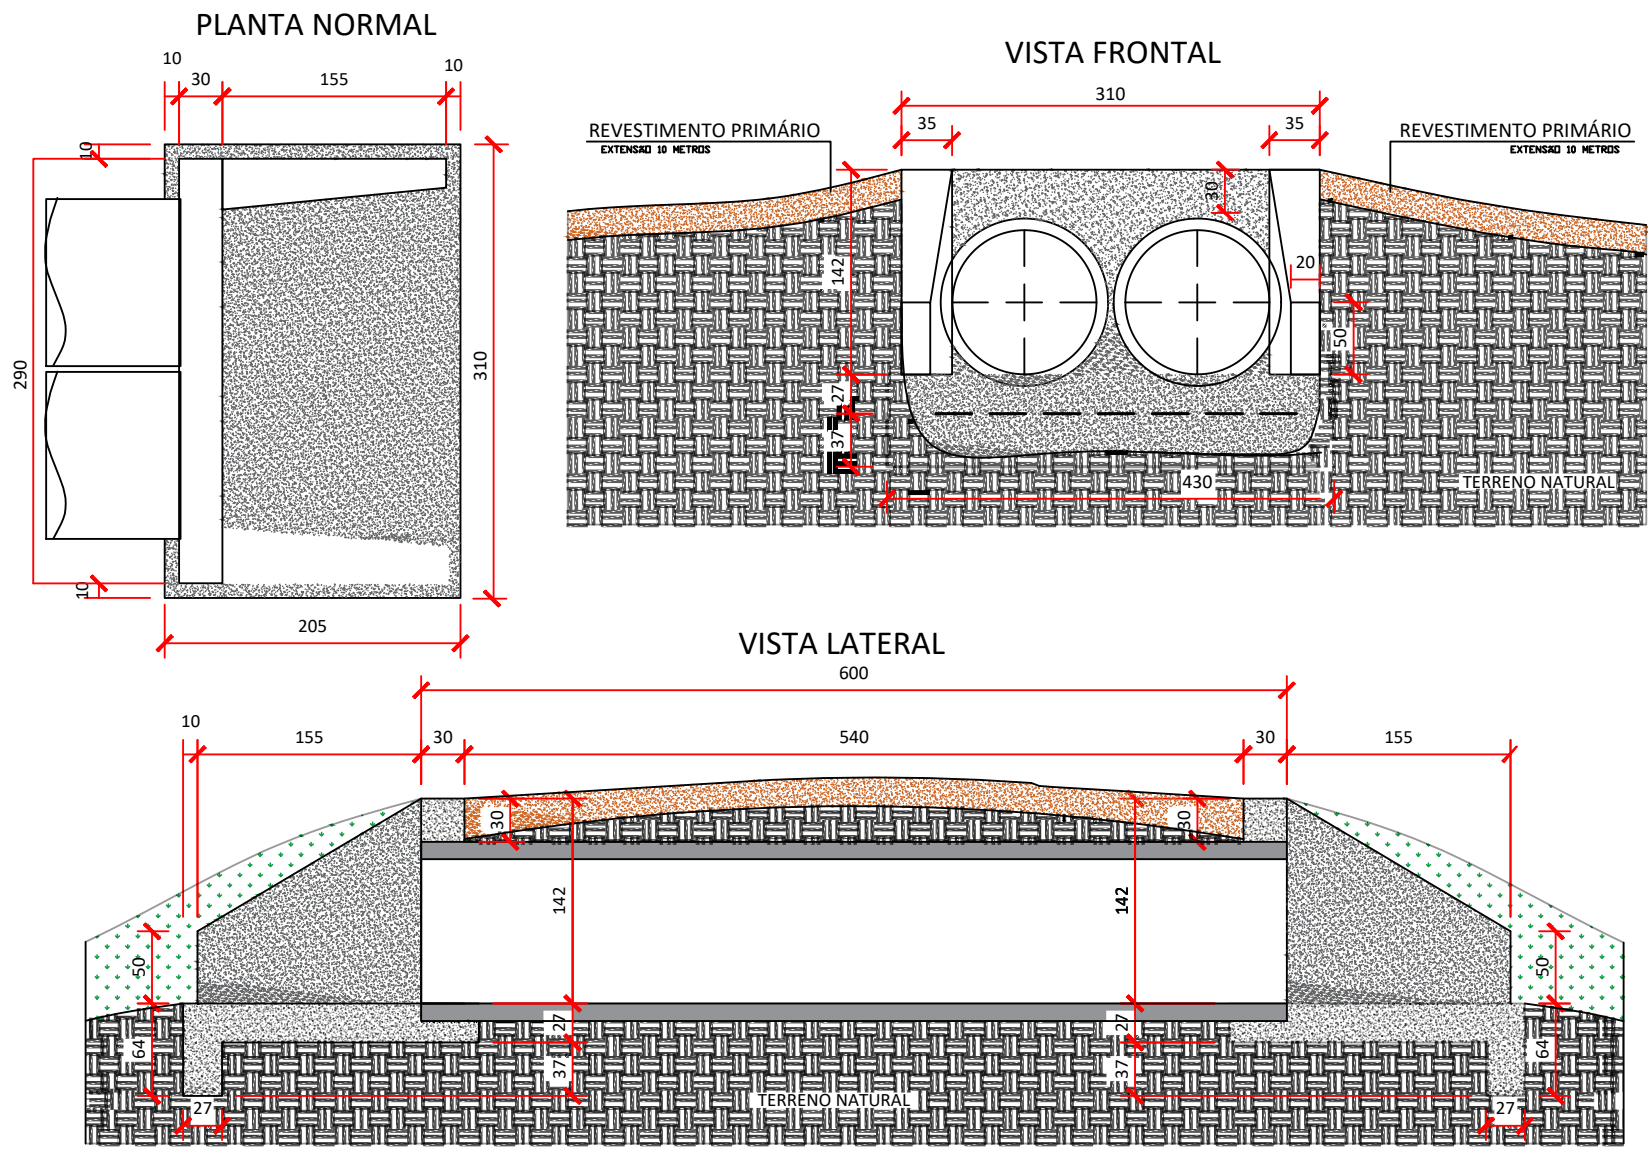

DETALHE - BSTC BUEIRO SIMPLES TUBULAR DE CONCRETO

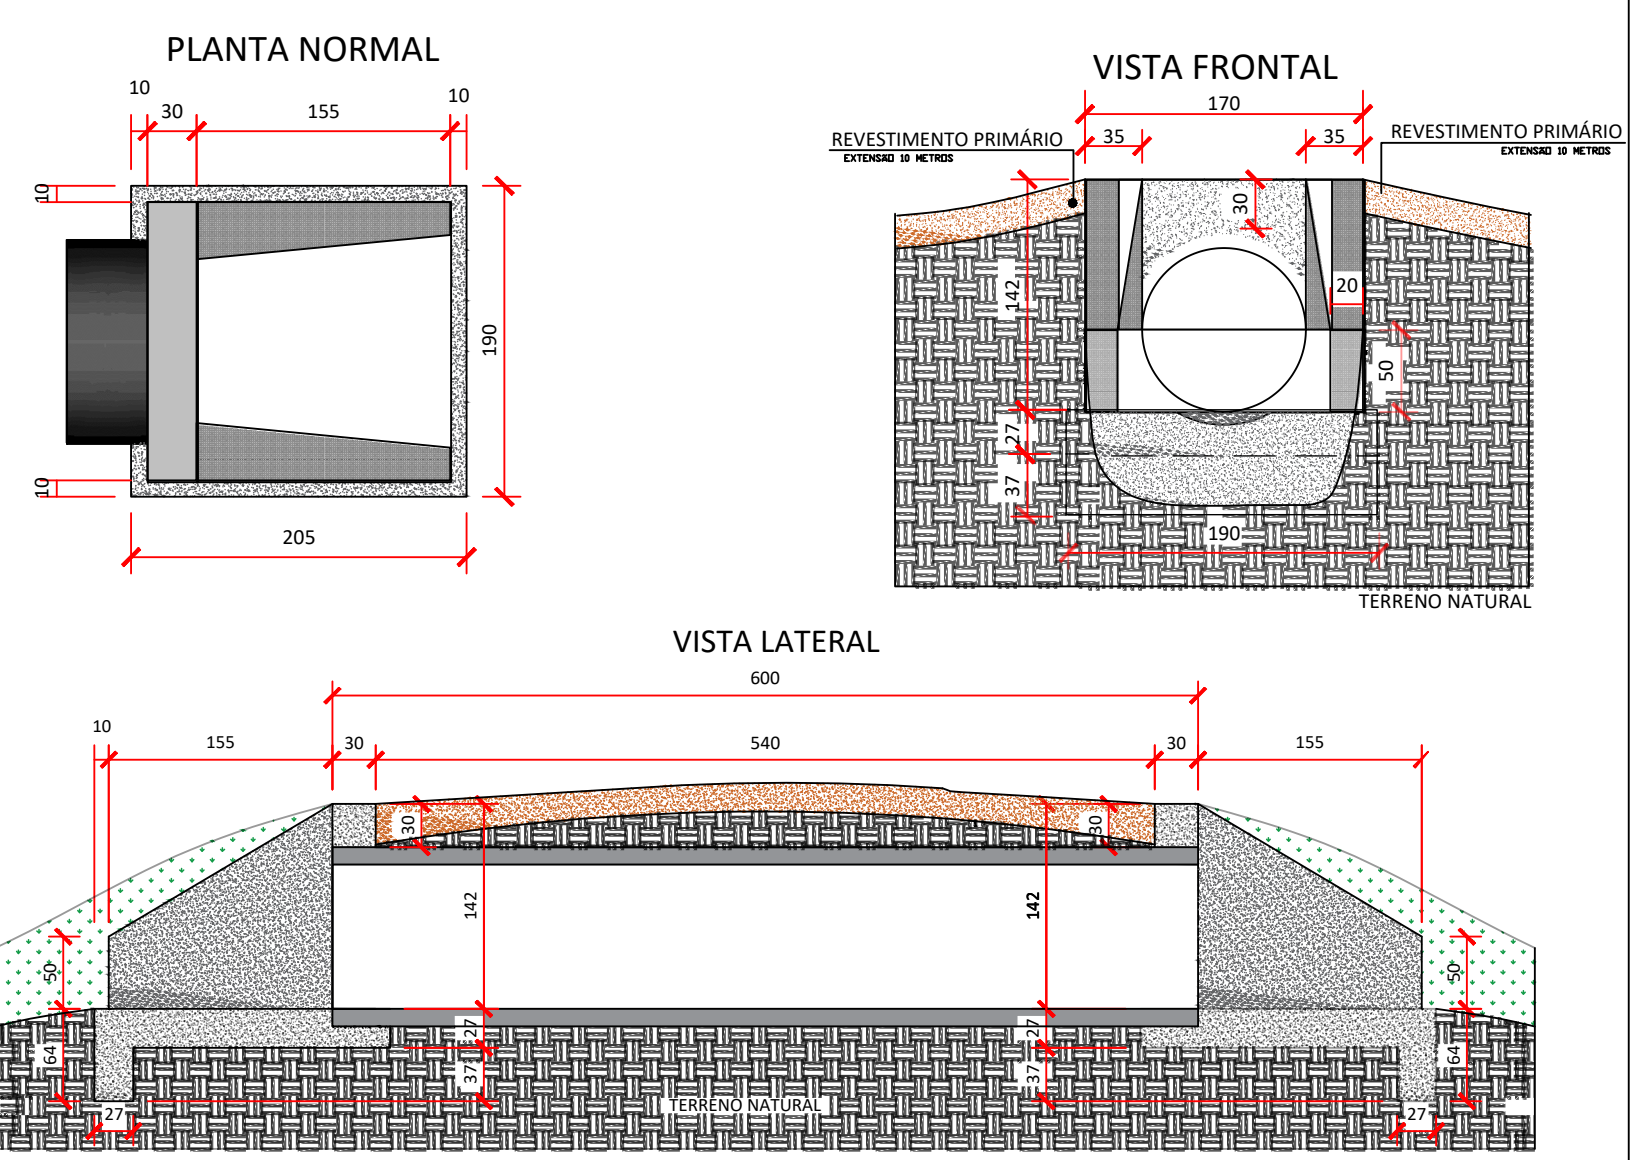

PREFEITURA DE CARRASCO BONITO
MUITO TRABALHO, MUITA CONQUISTA!

GILVAN BANDEIRA DA SILVA
PREFEITO MUNICIPAL

PROJETO: ADEQUAÇÃO DE ESTRADAS VICINAIS

PROPRIETÁRIO: PREFEITURA MUNICIPAL DE CARRASCO BONITO - TO

DESCRIÇÃO: ADEQUAÇÃO DE VICINAIS DO MUNICÍPIO DE CARRASCO BONITO - TO

LOCALIZAÇÃO: ZONA RURAL DO MUNICÍPIO DE CARRASCO BONITO - TO

ÁREAS OBRAS DE ARTE: 2 Bueiros
LIMPEZA E REG: 360,00 Metros
TOTAL TRECHO: 9,26 Quilômetros
TOTAL GERAL: 20,00 Quilômetros

ESTACAS DO TRECHO: 0 a 544+10m

PROJEM
— ENGENHARIA —
ENG. CIVIL EDUARDO MENDES

EDUARDO MENDES
DOS
SANTOS 050891002156
ENG. CIVIL EDUARDO MENDES DOS SANTOS
RESP. TÉCNICO PROJETO

TRECHO: TRECHO 1 PRINCIPAL P.A. CUPINS

PROJETO GEOMÉTRICO

ESCALA 1:10.000 DATA 05/01/2024 FOLHA 01/03