




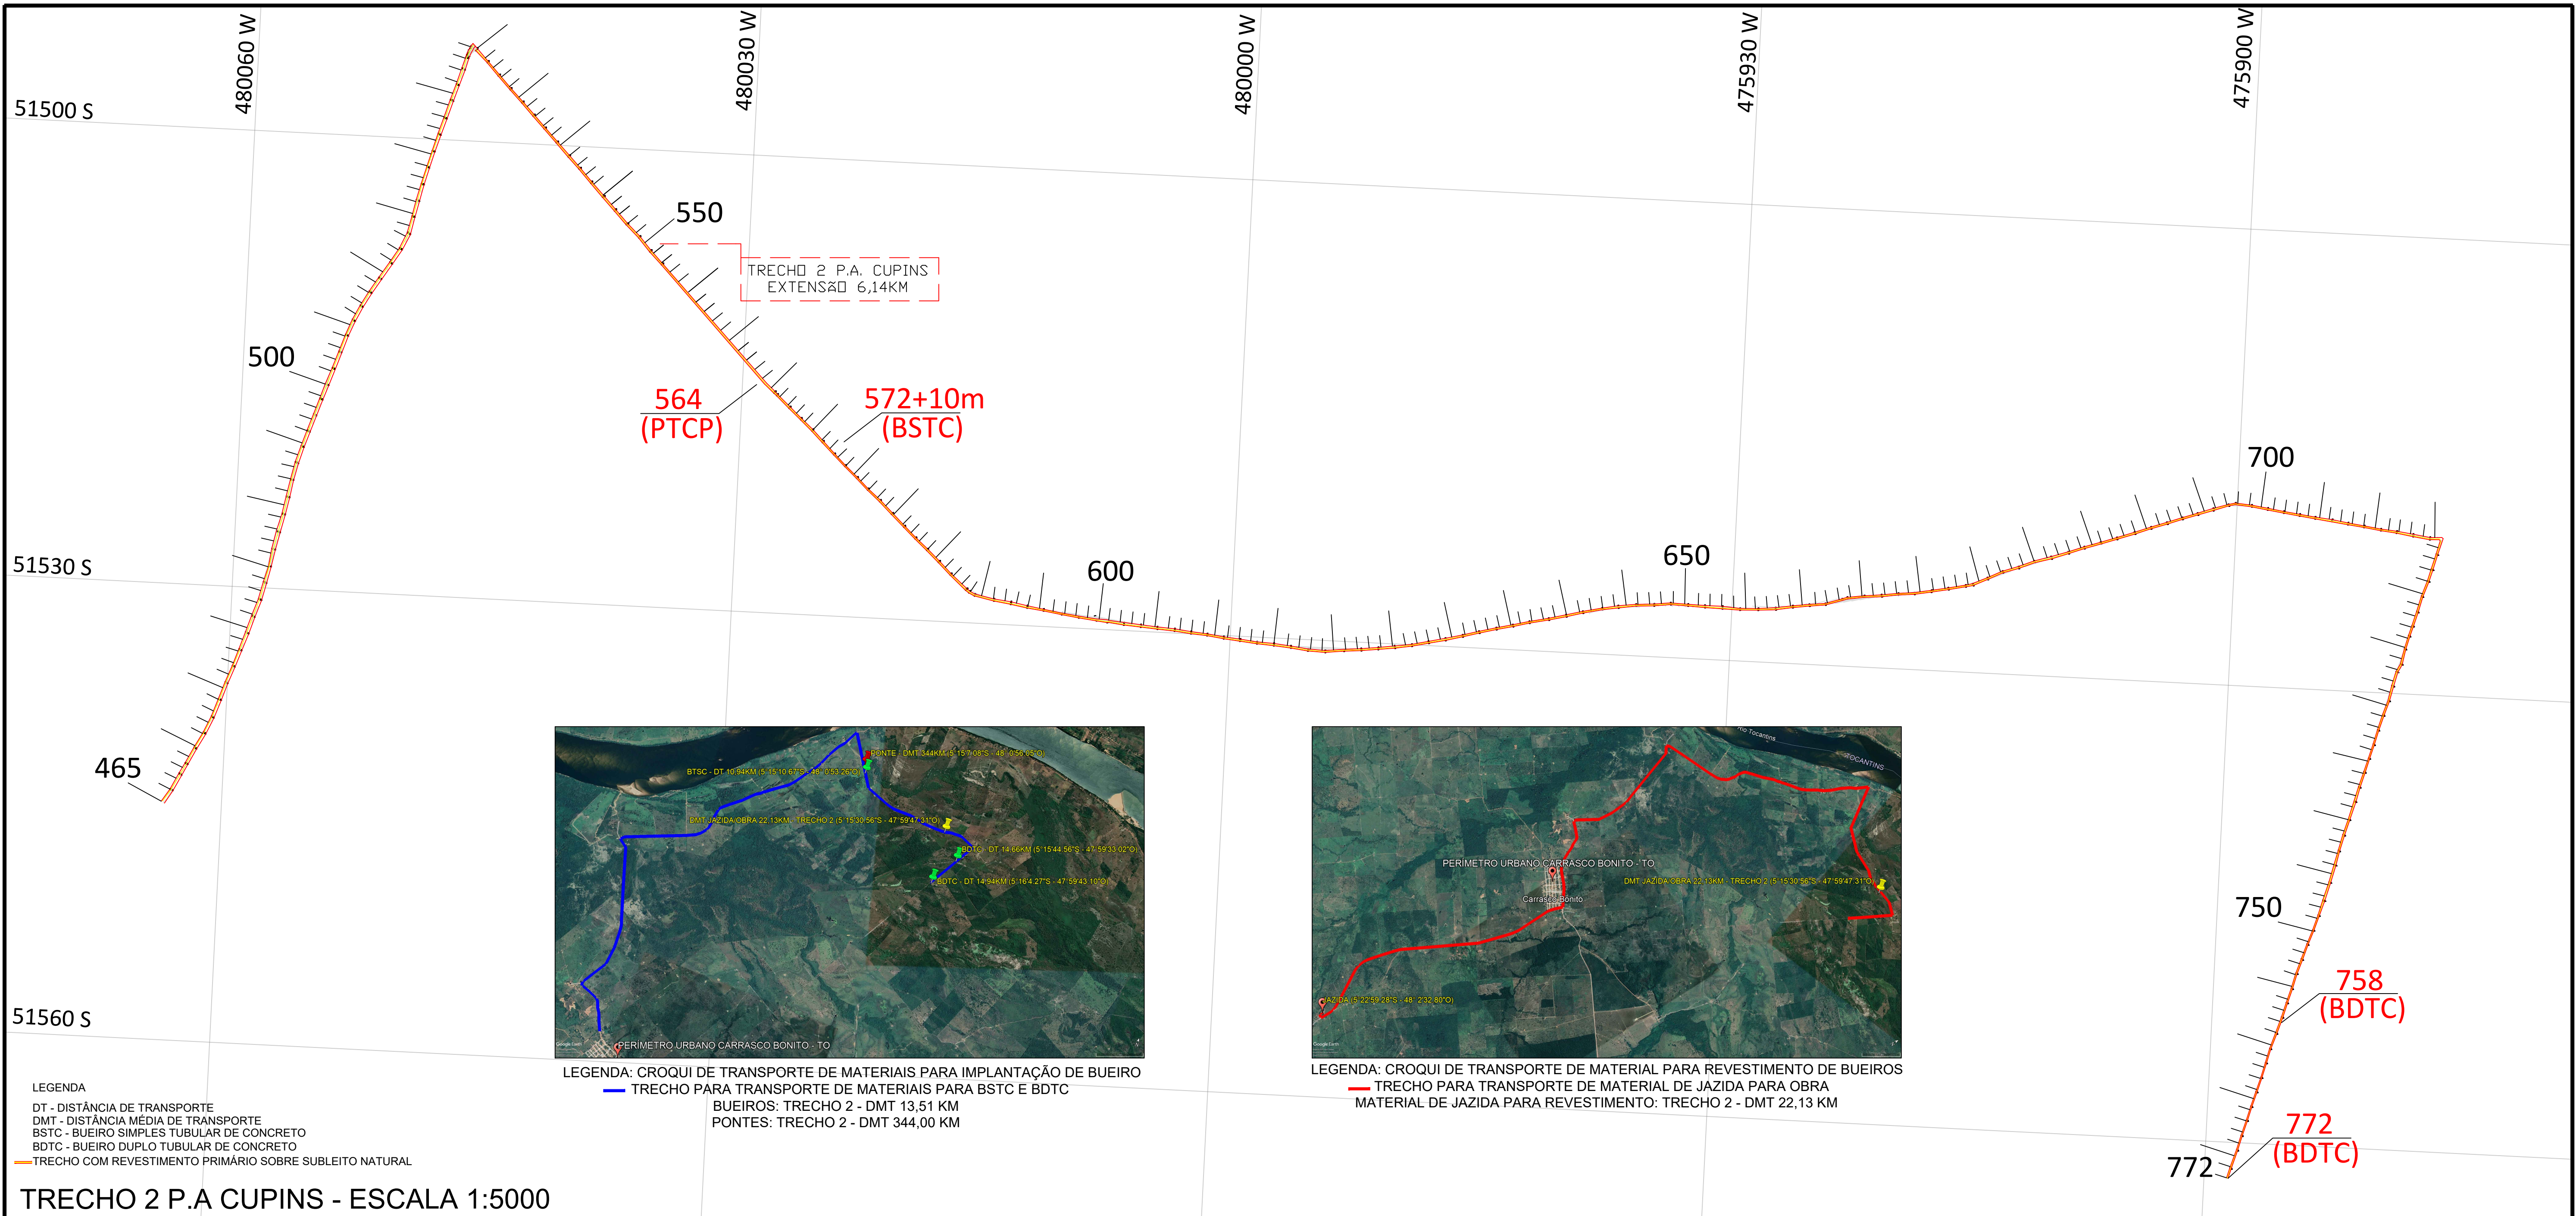

LEGENDA
DT - DISTÂNCIA DE TRANSPORTE
DMT - DISTÂNCIA MÉDIA DE TRANSPORTE
BSTC - BUEIRO SIMPLES TUBULAR DE CONCRETO
BDTC - BUEIRO DUPLO TUBULAR DE CONCRETO
TRECHO COM REVESTIMENTO PRIMÁRIO SOBRE SUBLEITO NATURAL


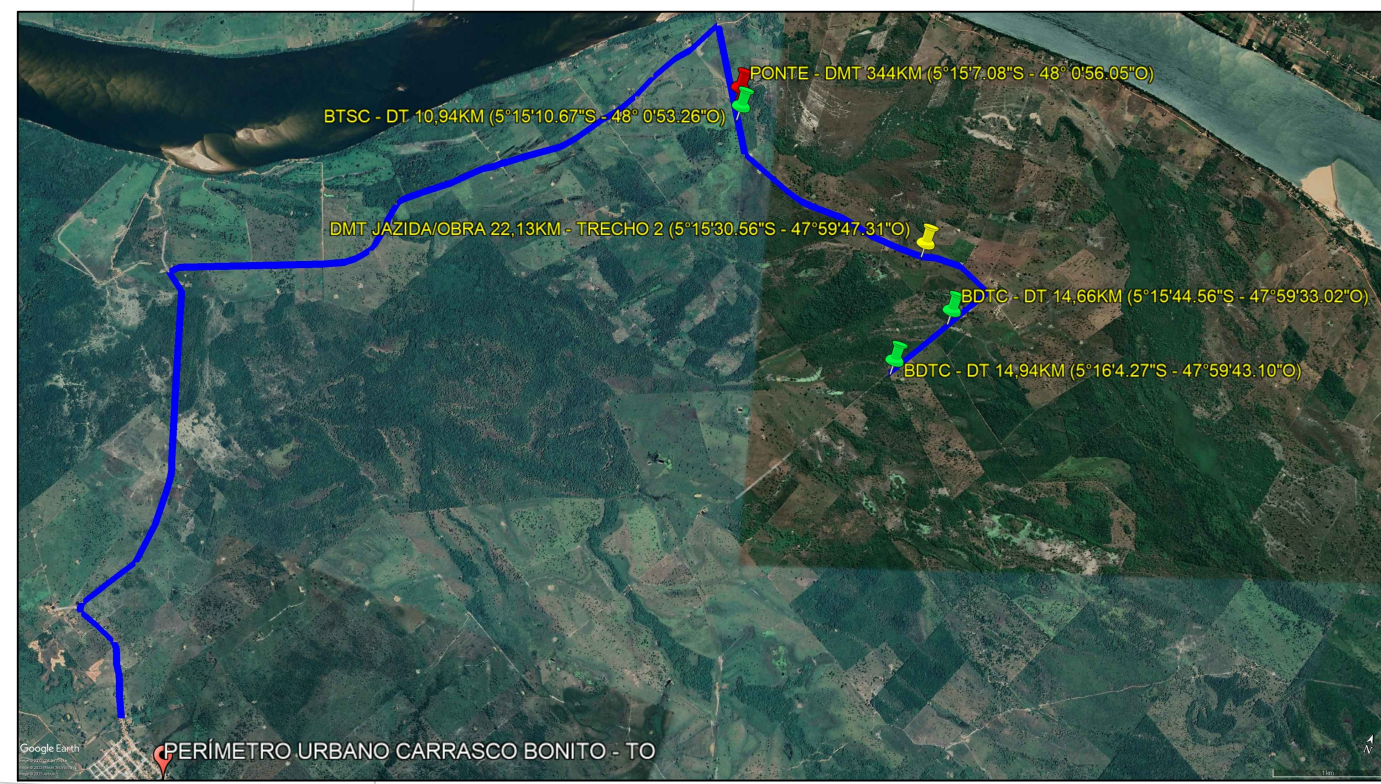


LEGENDA: CROQUI DE TRANSPORTE DE MATERIAIS PARA IMPLANTAÇÃO DE BUEIRO
TRECHO PARA TRANSPORTE DE MATERIAIS PARA BSTC E BDTC
BUEIROS: TRECHO 2 - DMT 13,51 KM
PONTES: TRECHO 2 - DMT 344,00 KM

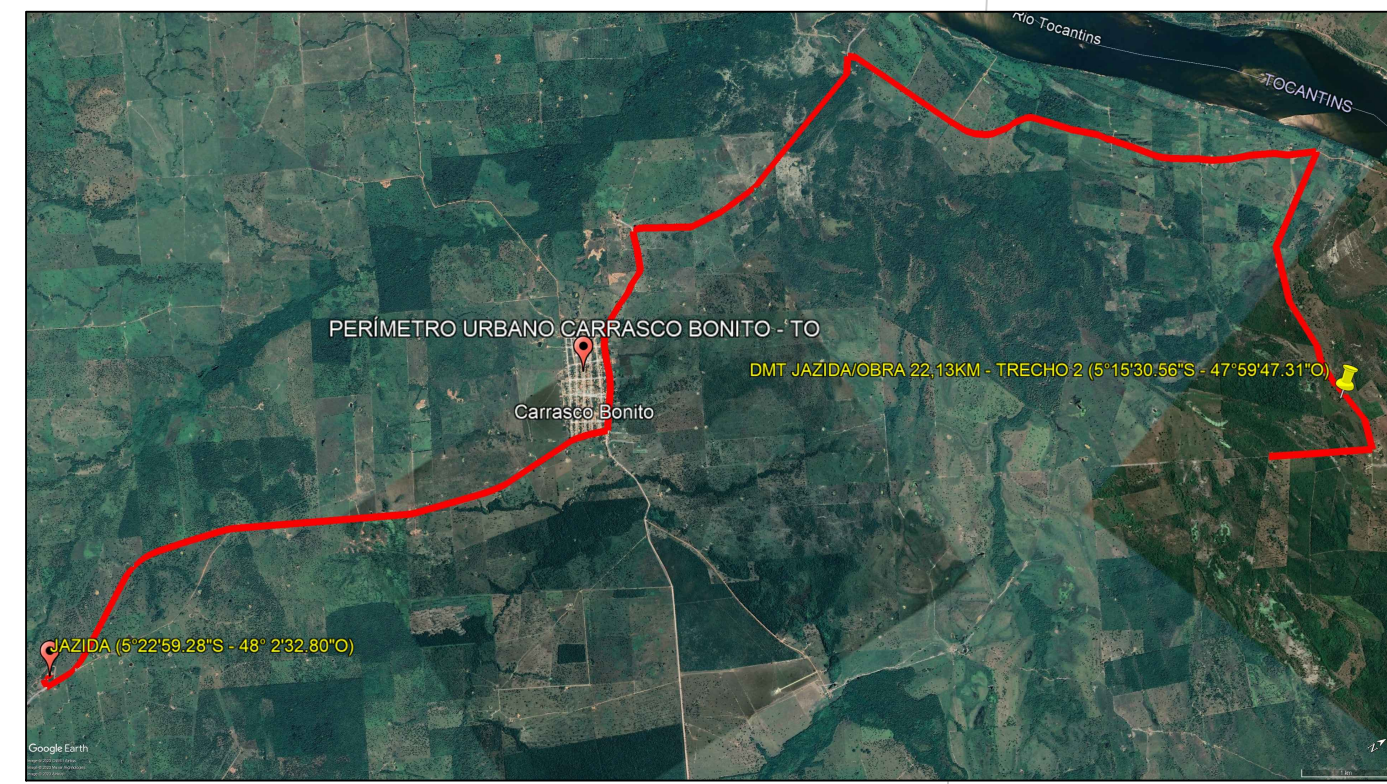




LEGENDA: CROQUI DE TRANSPORTE DE MATERIAL PARA REVESTIMENTO DE BUEIROS
TRECHO PARA TRANSPORTE DE MATERIAL DE JAZIDA PARA OBRA
MATERIAL DE JAZIDA PARA REVESTIMENTO: TRECHO 2 - DMT 22,13 KM


TRECHO 2 P.A CUPINS - ESCALA 1:5000

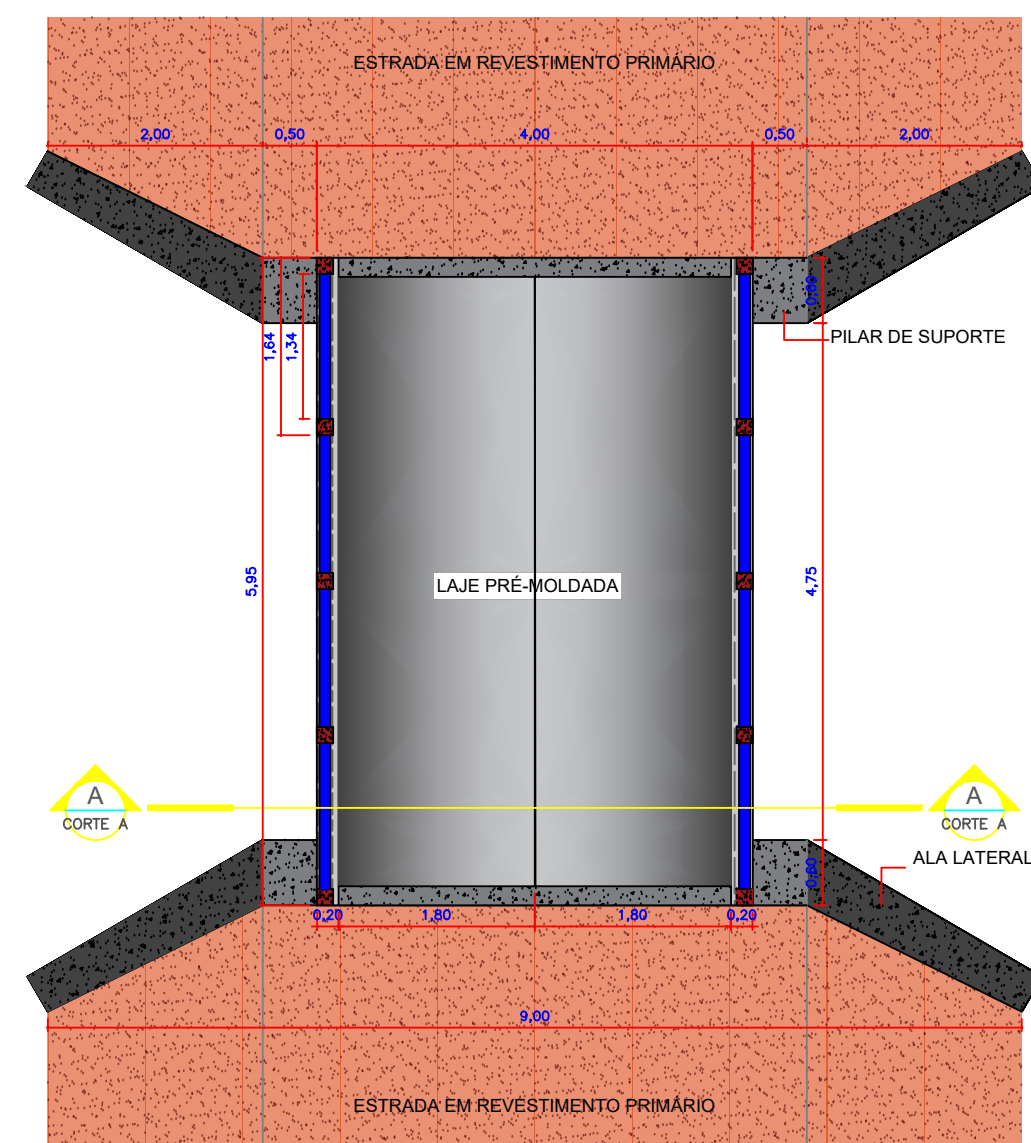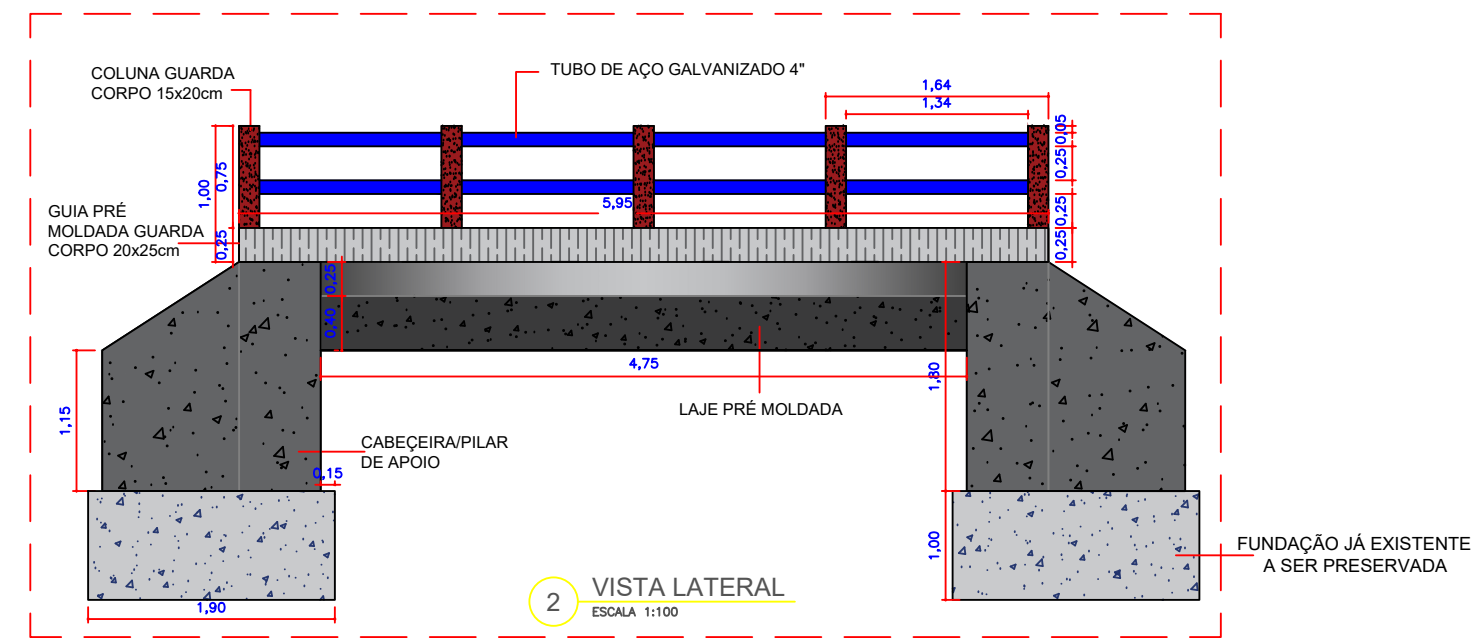

PONTE DE CONCRETO PRÉ-MOLDADA - PTCP

- OBSERVAÇÕES
- A PONTE ATUAL, JÁ EXISTENTE APRESENTA ALGUMAS PATOLOGIAS, PORTANTO SERÁ PARCIALMENTE DEMOLIDA PARA IMPLANTAÇÃO DE UMA NOVA ESTRUTURA EM CONCRETO ARMADO, OBEDECENDO E RECONSTRUINDO O MODELO ATUAL, COM TODAS SUAS DIMENSÕES E DETALHAMENTOS.
 - A LAJE PRÉ-MOLDADA EM CONCRETO ARMADO DEVE OBEDECER TODAS AS DIMENSÕES APONTADAS EM PROJETO, FABRICADA E INSTALADA POR EMPRESA ESPECIALIZADA NESSE TIPO DE SERVIÇO, COMO APONTADAS.
 - OS PILARES EM CONCRETO ARMADO DEVEM OBEDECER AS DIMENSÕES EXATAS CONTIDAS NESSE PROJETO, UTILIZANDO CONCRETO COM FCK 20MPa E AÇO CA-50.
 - TODAS AS SERVIÇOS NESTA ETAPA DEVEM SEGUIR MINUCIOSAMENTE AS ORIENTAÇÕES CONTIDAS NAS NORMAS ABNT NBR 3668-2017, NBR 10839-1989, NBR 16655-1996, NBR 6112-2015.
 - A FUNDÇÃO MODELO SAPATA, POR TER SIDO PROJETADA E EXECUTADA PARA SUPORTAR UMA PONTE COM ESTRUTURA DE VIGAS EM CONCRETO ARMADO OU EM MADEIRA COMO DEMONSTRA O PROJETO EXECUTIVO NESTA PONTE, SERÁ PRESERVADA POIS APRESENTA PERFEITO ESTADO DE CONSERVAÇÃO SEM NENHUMA MODIFICAÇÃO DO EFEITO QUE COMPROMETA SUA ESTABILIDADE.

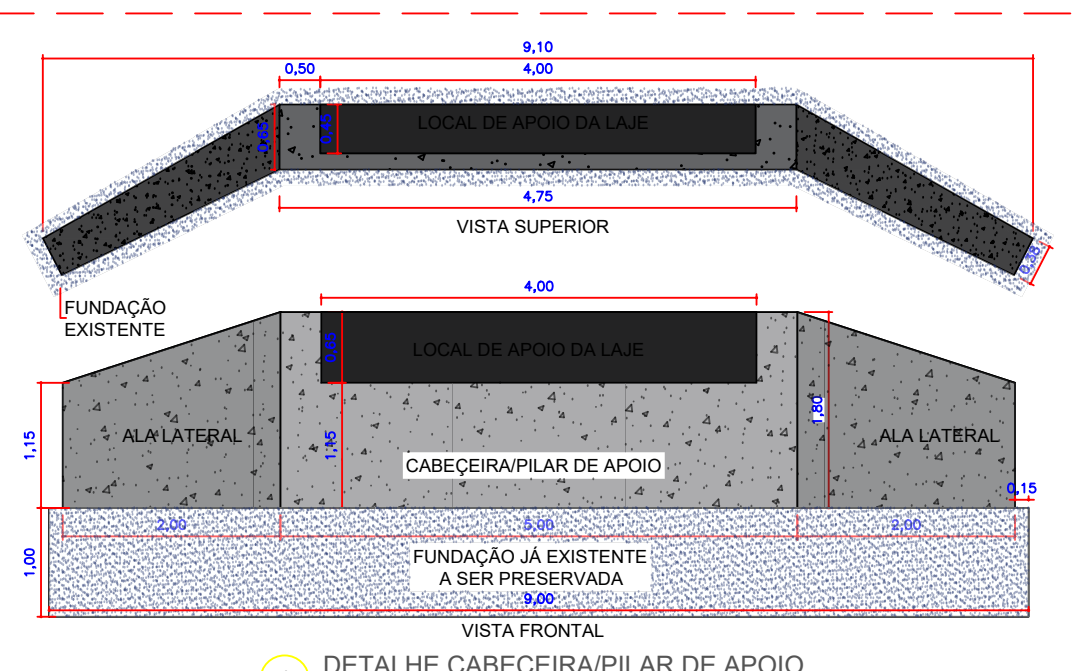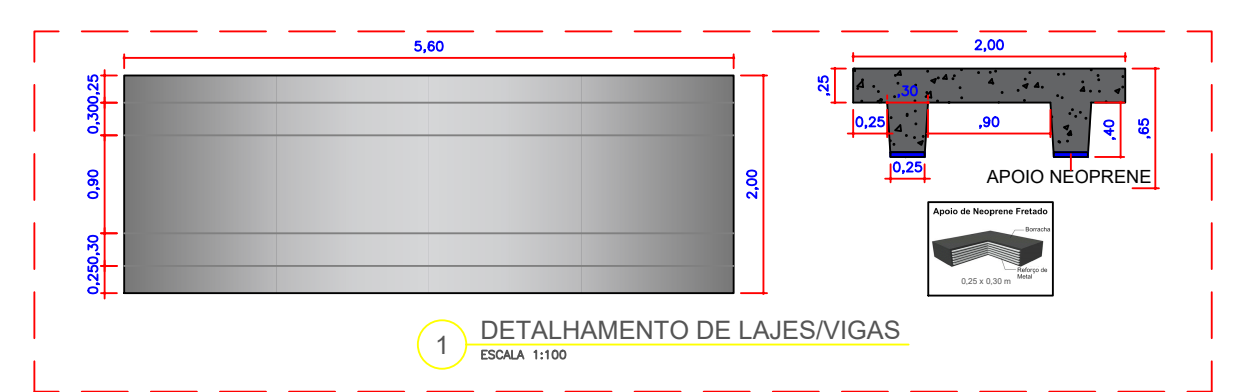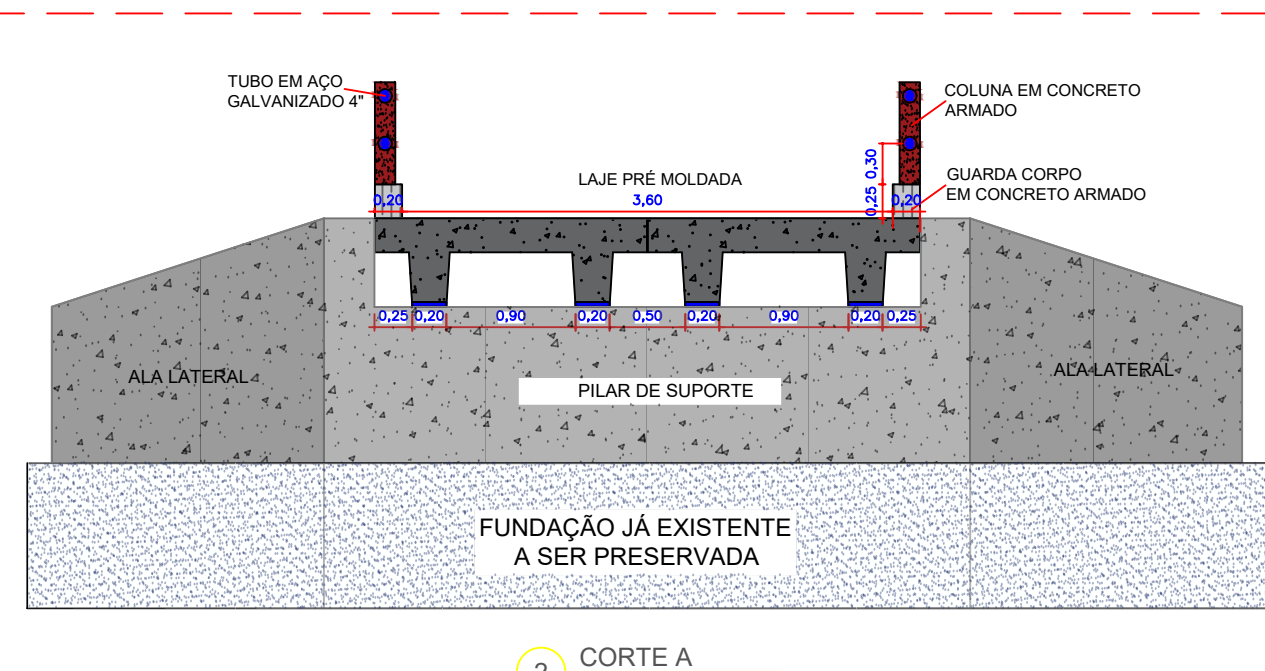

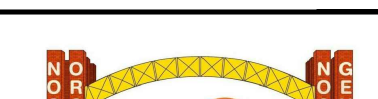 PREFEITURA DE CARRASCO BONITO MUITO TRABALHO, MAIS CONQUISTAS! GILVAN BANDERA DA SILVA PREFEITO MUNICIPAL	PROJETO: ADEQUAÇÃO DE ESTRADAS VICINAIS		 PROJEM — ENGENHARIA — ENG. CIVIL EDUARDO MENDES EDUARDO MENDES DOO SANTOS05891002116 ENG. CIVIL EDUARDO MENDES DOS SANTOS RESP. TÉCNICO PROJETO
	PROPRIETÁRIO: PREFEITURA MUNICIPAL DE CARRASCO BONITO - TO		
	DESCRIÇÃO: ADEQUAÇÃO DE VICINAIS DO MUNICÍPIO DE CARRASCO BONITO - TO		
	LOCALIZAÇÃO: ZONA RURAL DO MUNICÍPIO DE CARRASCO BONITO - TO		
	ÁREAS		
OBRAS DE ARTE: 3 Bueiros - 1 Ponte		TRECHO: TRECHO 3 PARENTE	PROJETO GEOMÉTRICO
LIMPEZA E REG: 720,00 Metros		ESCALA: 1:4.000	
TOTAL TRECHO: 6,14 Quilômetros		DATA: 05/01/2024	
TOTAL GERAL: 20,00 Quilômetros		FOLHA: 02/03	
ESTACAS DO TRECHO: 544+10m Δ 752			