


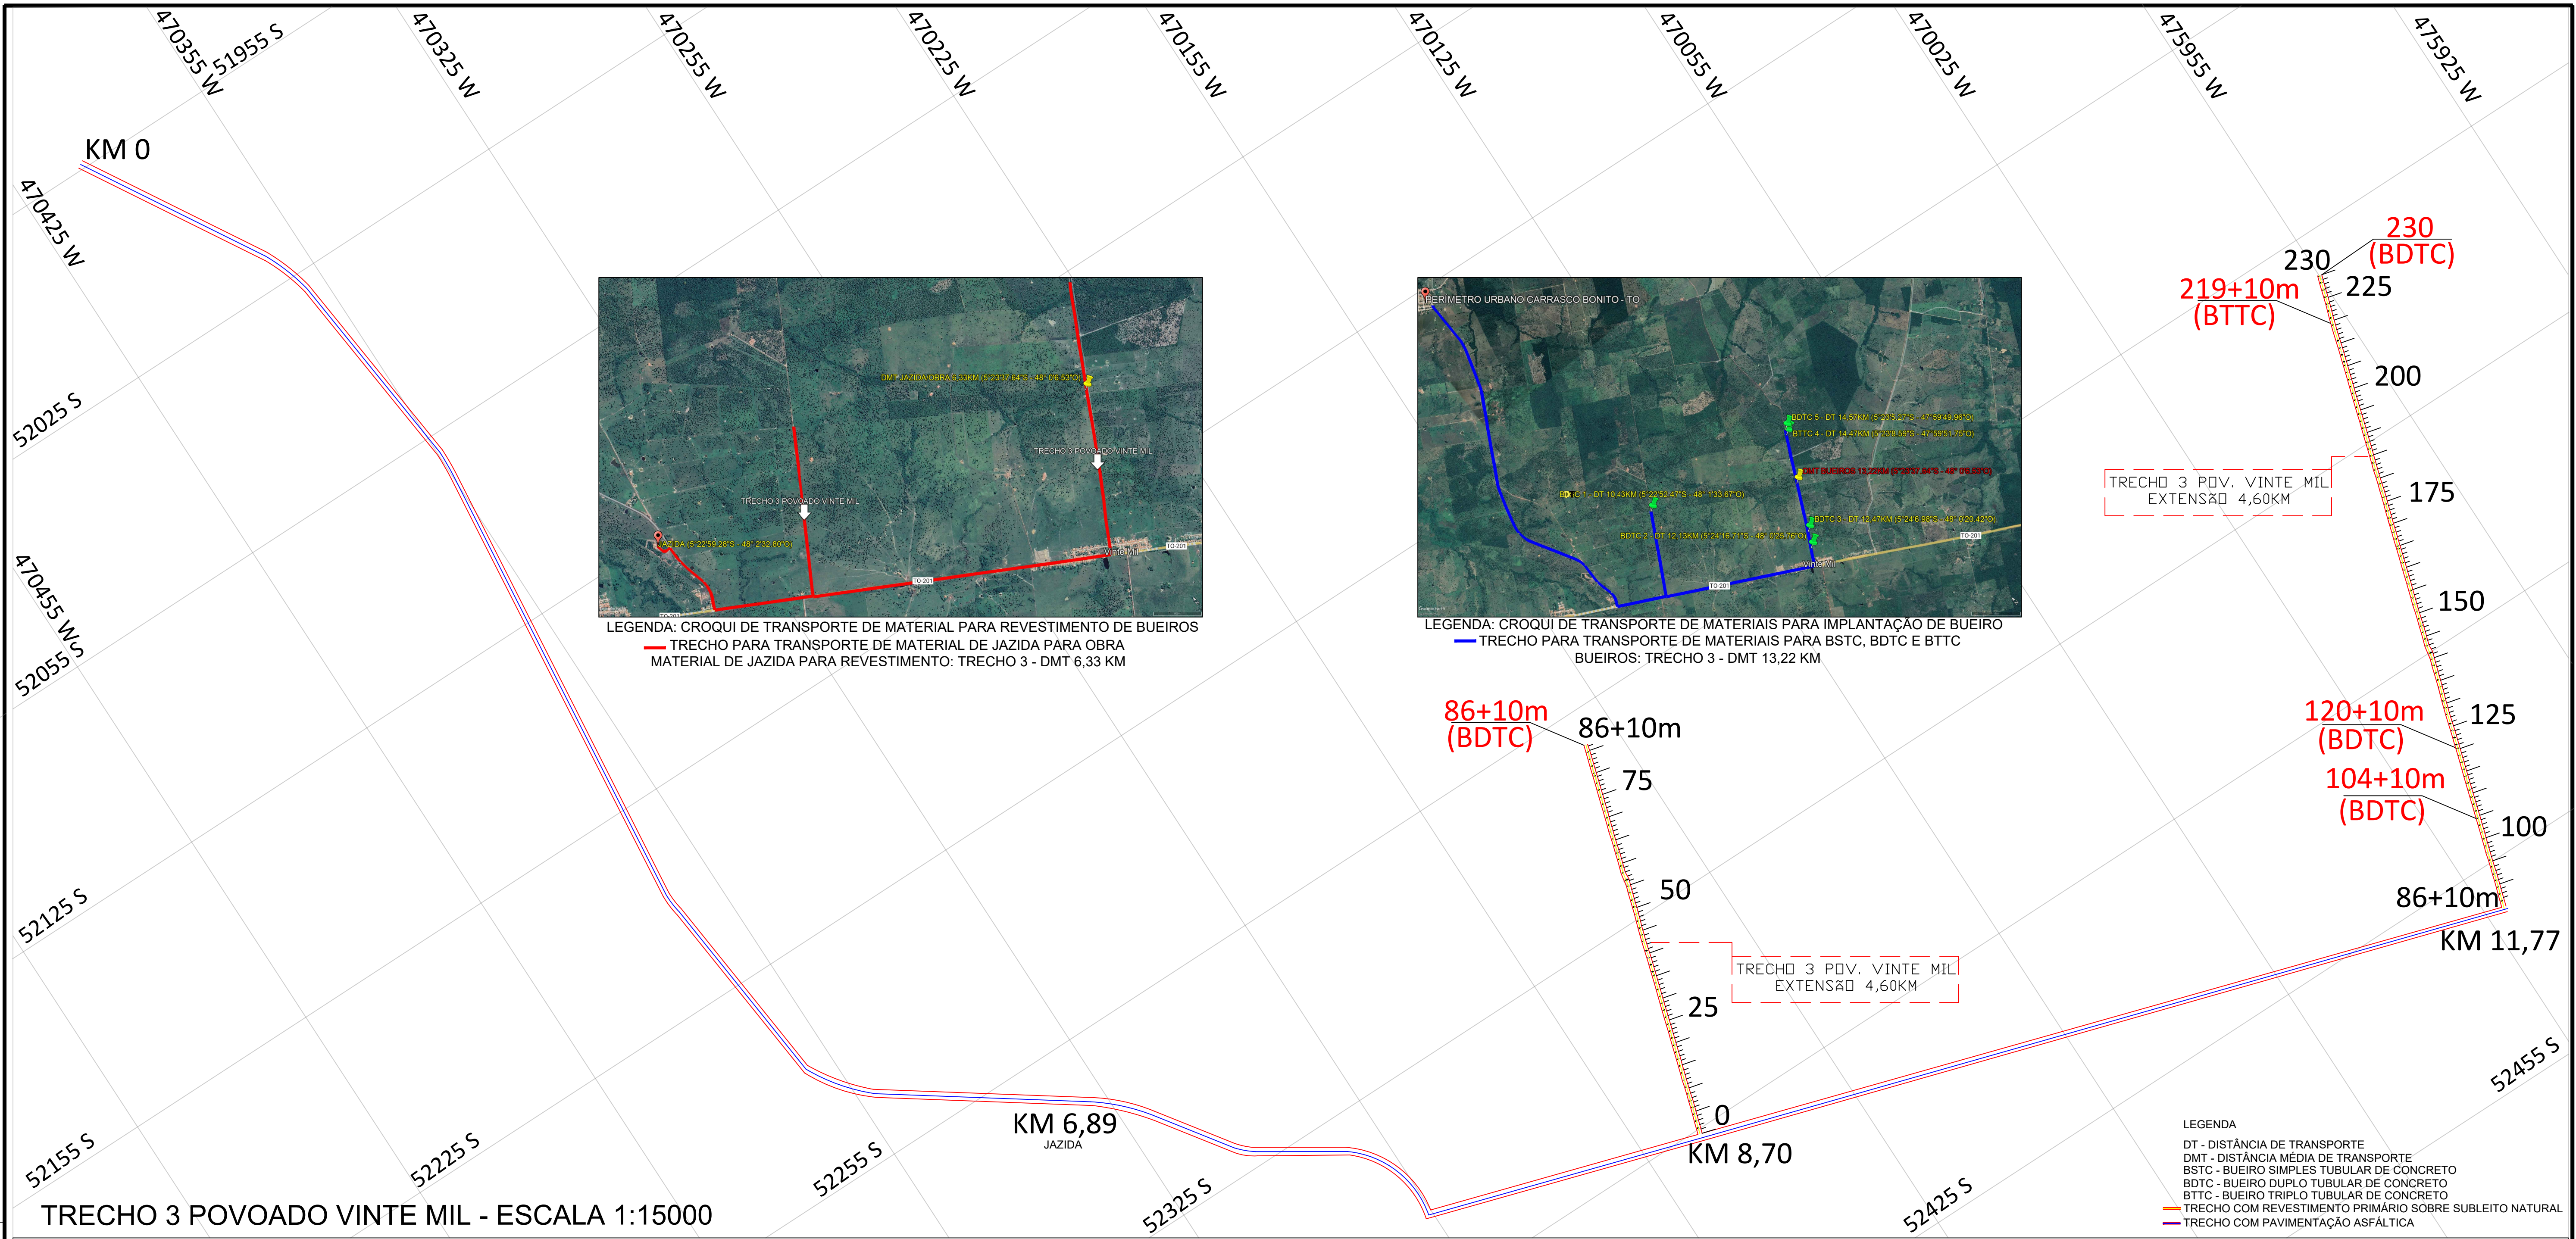

DIMENSÕES E CONSUMO MÉDIO PARA UMA UNIDADE

Esc.	BUEIRO SIMPLES TUBULAR Φ = 100													formas m2	con creto m3	cimento saco 50kg	areia m3	brita 1 brita 2 m3	água m3	madeira m3
	a	b	c	d	e	f	g	h	k	m	n	p	L							
0°	170			35									190	9,68	2,514	12,318	1,709	1,860	0,402	0,242
5°	171			35									191	9,69	2,514	12,320	1,710	1,861	0,402	0,242
10°	173			36									193	9,75	2,515	12,325	1,710	1,861	0,402	0,244
15°	176			36									197	9,85	2,517	12,334	1,712	1,863	0,403	0,246
20°	181			37									202	9,99	2,520	12,346	1,713	1,865	0,403	0,250
25°	188	30	165	39	50	20	30	142	10	27	37	27	210	10,19	2,523	12,362	1,716	1,867	0,404	0,255
30°	196			40									219	10,47	2,527	12,381	1,718	1,870	0,404	0,262
35°	208			43									232	10,84	2,531	12,403	1,721	1,873	0,405	0,271
40°	222			46									248	10,36	2,536	12,427	1,725	1,877	0,406	0,284
45°	240			49									269	12,07	2,542	12,455	1,728	1,881	0,407	0,302



PREFEITURA DE CARRASCO BONITO
MUITO TRABALHO, MUITO CONQUISTAS!
GILVAN BANDERA DA SILVA 08/12/2019
GILVAN BANDERA DA SILVA
PREFEITO MUNICIPAL

PROJETO: ADEQUAÇÃO DE ESTRADAS VICINAIS
PROPRIETÁRIO: PREFEITURA MUNICIPAL DE CARRASCO BONITO - TO
DESCRIÇÃO: ADEQUAÇÃO DE VICINAIS DO MUNICÍPIO DE CARRASCO BONITO - TO
LOCALIZAÇÃO: ZONA RURAL DO MUNICÍPIO DE CARRASCO BONITO - TO



ÁREAS
OBRAS DE ARTE: 5 Bueiros
LIMPEZA E REG: 900,00 Metros
TOTAL TRECHO: 4,60 Quilômetros
TOTAL GERAL: 20,00 Quilômetros
ESTACAS DO TRECHO: 0 a 544+10m



PROJEM
— ENGENHARIA —
ENG. CIVIL EDUARDO MENDES
EDUARDO MENDES
SANTOS, 05/01/2024
ING. CIVIL EDUARDO MENDES DOS SANTOS
RESP. TÉCNICO PROJETO

TRECHO: TRECHO 3 POVOADO VINTE MIL
PROJETO GEOMÉTRICO
ESCALA: 1:15.000
DATA: 05/01/2024
FOLHA: 03/03

DETALHE - BTTTC BUEIRO TRIPLO TUBULAR DE CONCRETO

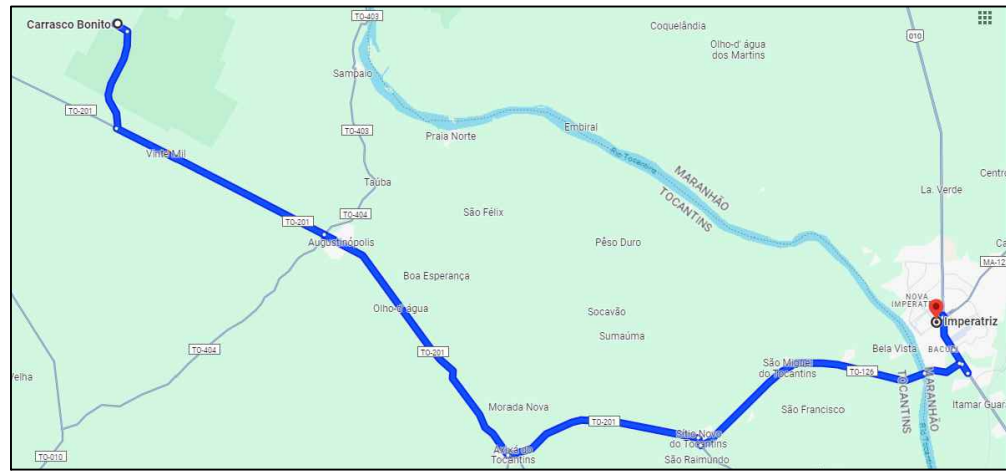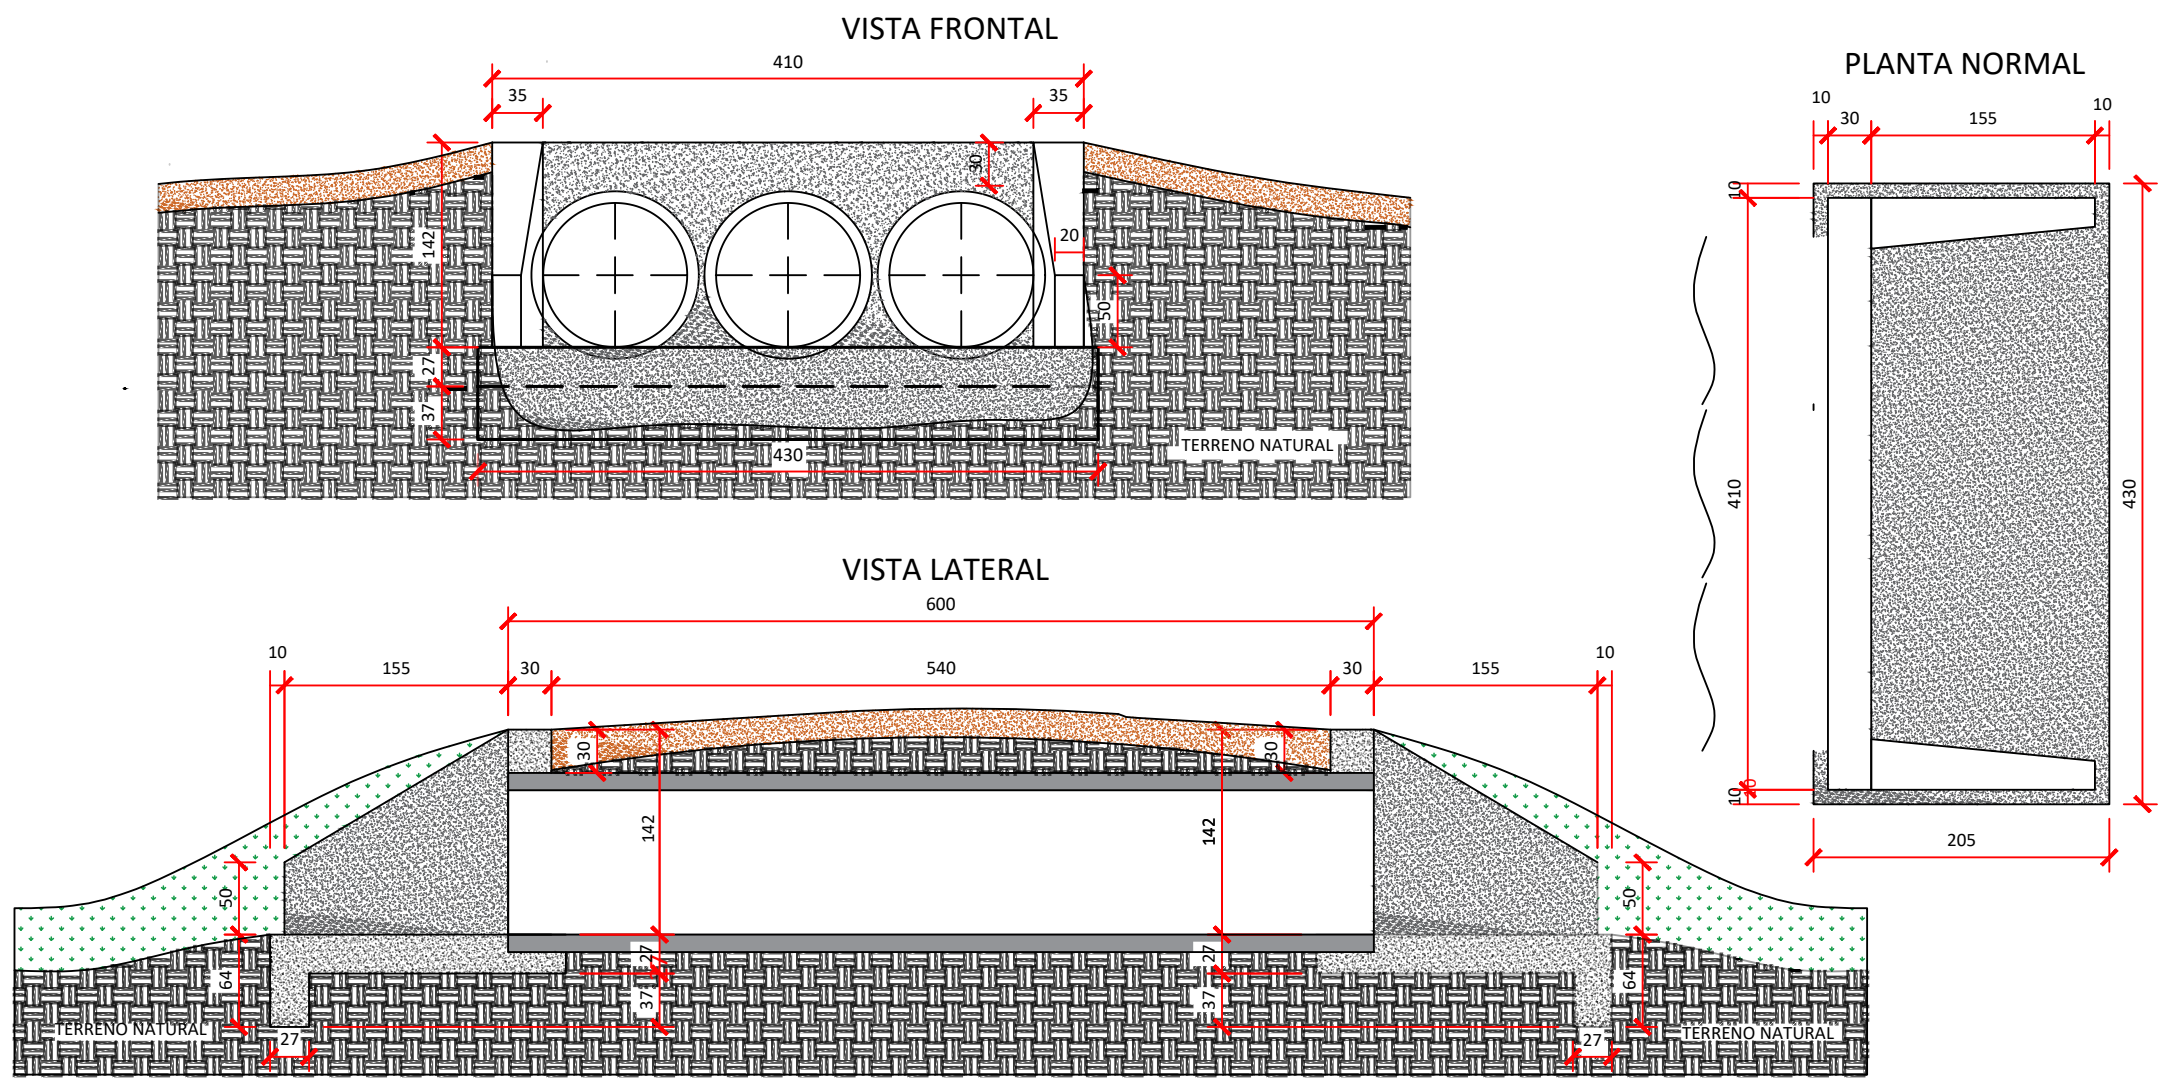

MAPA DE MOBILIZAÇÃO/DESMOBILIZAÇÃO
CARRASCO BONITO - TO à IMPERATRIZ - MA
94KM