
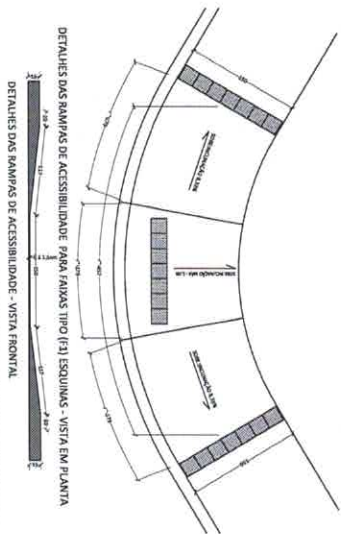


→ POSIÇÃO DA RAMPA DE ACESSIBILIDADE

PREFETURA:

CRENITOL:

SEM ESCALA

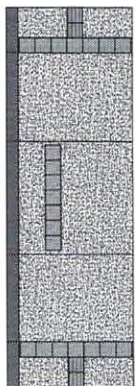

RUA SÃO SEBASTIÃO



ROTA ACCESSIVEL



[illegible]





PLANTA DE ACCESIBILIDADE

ESCALA 1:1000

PLANTA DE ACESSIBILIDADE DA RUA

ESCALA 1:1000

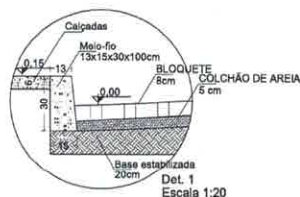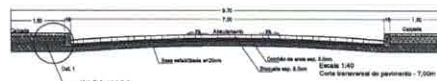[illegible]

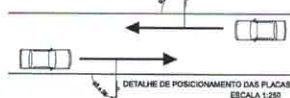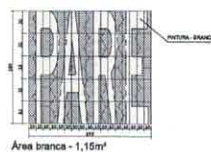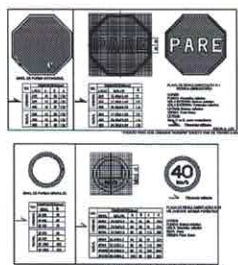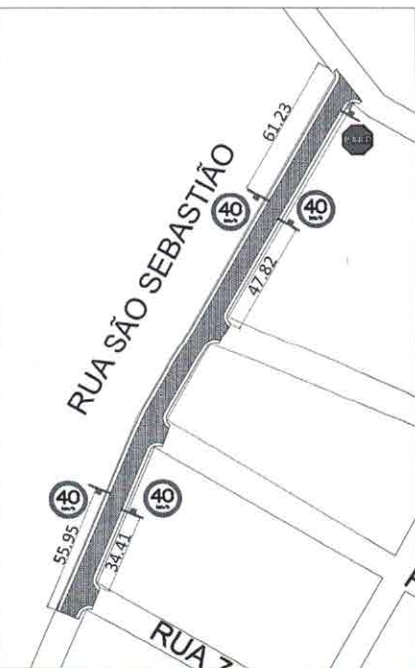

NOTAS:
O RESUMO DA SINALIZAÇÃO HORIZONTAL E VERTICAL CONSTA NA TABELA DE RESUMO DE VIAS A SEREM PAVIMENTADAS.

[illegible]

